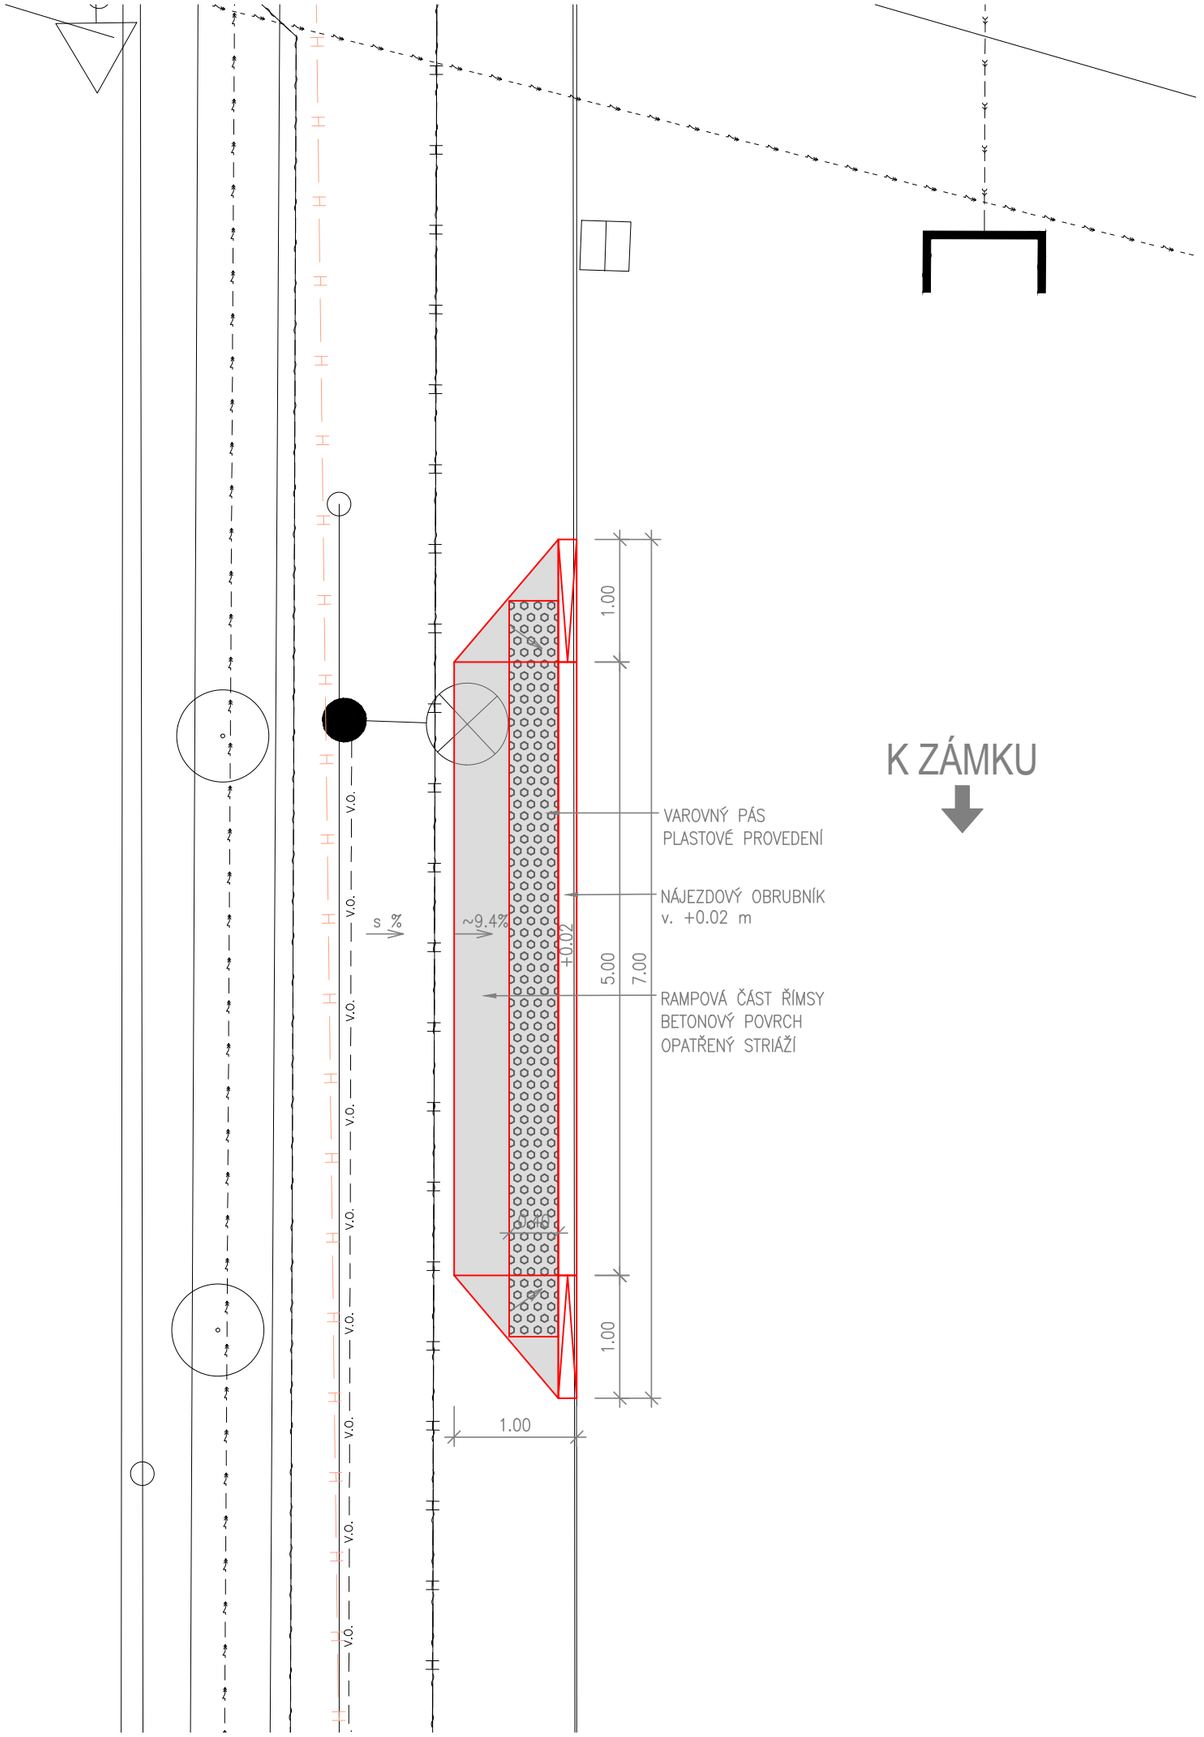

STÁVAJÍCÍ INŽENÝRSKÉ SÍTĚ

- KANALIZACE DEŠŤOVÁ - VAS A.S.
- KANALIZACE JEDNOTNÁ - VAS A.S.
- KANALIZACE SPLAŠKOVÁ VÝTLAK - VAS A.S.
- KANALIZACE PŘÍPOJKY VPUSTÍ - PŘEDPOKLÁDANÁ TRASA
- VODOVOD - VAS A.S.
- EL. VEDENÍ PODZEMNÍ - VAS A.S.
- PLYNOVOD STŘEDOTLAKÝ - GASNET S.R.O.
- SDĚL. VEDENÍ PODZEMNÍ - CETIN A.S.
- SDĚL. VEDENÍ PODZEMNÍ NEPROVOZOVANÉ - CETIN A.S.
- EL. VEDENÍ PODZEMNÍ - CETIN A.S.
- SDĚL. VEDENÍ PODZEMNÍ - NEJ.CZ S.R.O.
- EL. VEDENÍ PODZEMNÍ NEPROVOZOVANÉ - EG.D A.S.
- EL. VEDENÍ NN PODZEMNÍ - EG.D A.S.
- EL. VEDENÍ VN NADZEMNÍ - EG.D A.S.
- EL. VEDENÍ VN PODZEMNÍ - EG.D A.S.
- VEŘ. OSVĚTLENÍ PODZEMNÍ ORIENTAČNĚ - MĚSTO ŽIDLOCHOVICE

PLÁNOVANÉ INŽENÝRSKÉ SÍTĚ

- SDĚL. VEDENÍ PODZEMNÍ - NEJ.CZ S.R.O.

PŘEKLÁDANÉ INŽENÝRSKÉ SÍTĚ

- v.o.
- v.o.

laboro atelier

D-SO201

OBJEDNATEL	MĚSTO ŽIDLOCHOVICE, MASARYKOVA 100,66701 ŽIDLOCHOVICE
HLAVNÍ INŽENÝR PROJEKTU	ING. PETR VALIHRACH
ZODPOVĚDNÝ PROJEKTANT	ING. PETR VALIHRACH
VYPRACOVAL	ING. DOMINIK HOCHMAN

STUPEŇ DOKUMENTACE: DUSP

NÁZEV STAVBY: OKRUŽNÍ KŘIŽOVATKA II/416, II/425 ŽIDLOCHOVICE

ZAK. ČÍSLO	22010
DATUM	BŘEZEN 2023
FORMÁT	2 x A4
MĚŘÍTKO	1:50

NÁZEV OBJEKTU: SO201 - MOST 416-013 LOKÁLNÍ ÚPRAVA ŘÍMSY

NÁZEV PŘÍLOHY: PŮDORYS

POŘ. ČÍSLO: 2

SOUPRAVA