


VZOROVÝ PŘÍČNÝ ŘEZ

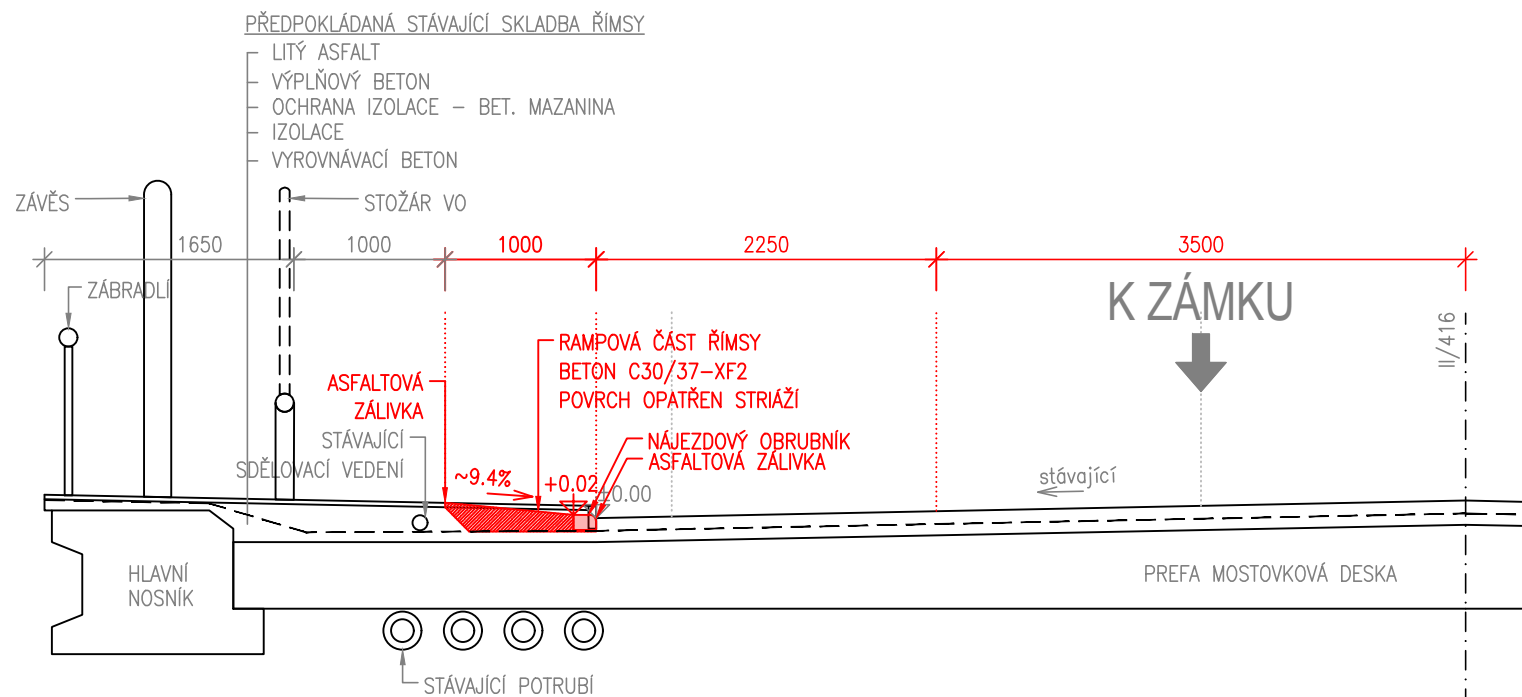

D-SO201

OBJEDNATEL	MĚSTO ŽIDLOCHOVICE, MASARYKOVA 100,66701 ŽIDLOCHOVICE	STUPEŇ DOKUMENTACE DUSP	
HLAVNÍ INŽENÝR PROJEKTU	ING. PETR VALIHRACH		
ZODPOVĚDNÝ PROJEKTANT	ING. PETR VALIHRACH		
VYPRACOVAL	ING. DOMINIK HOCHMAN		
NÁZEV STAVBY OKRUŽNÍ KŘÍŽOVATKA II/416, II/425 ŽIDLOCHOVICE		ZAK. ČÍSLO	22010
		DATUM	BŘEZEN 2023
		FORMÁT	2 x A4
		MĚŘÍTKO	1:50
NÁZEV OBJEKTU SO201 - MOST 416-013 LOKÁLNÍ ÚPRAVA ŘÍMSY	POŘ. ČÍSLO 3		SOUPRAVA
NÁZEV PŘÍLOHY VZOROVÝ PŘÍČNÝ ŘEZ			