



OKRUŽNÍ KŘÍŽOVATKA II/416, II/425 ŽIDLOCHOVICE
M 1:25 000

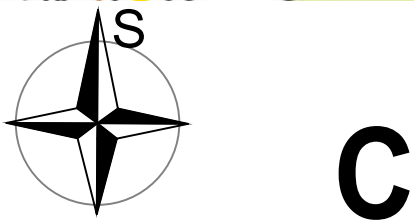

OKRUŽNÍ KŘÍŽOVATKA II/416, II/425 ŽIDLOCHOVICE
M 1:2500

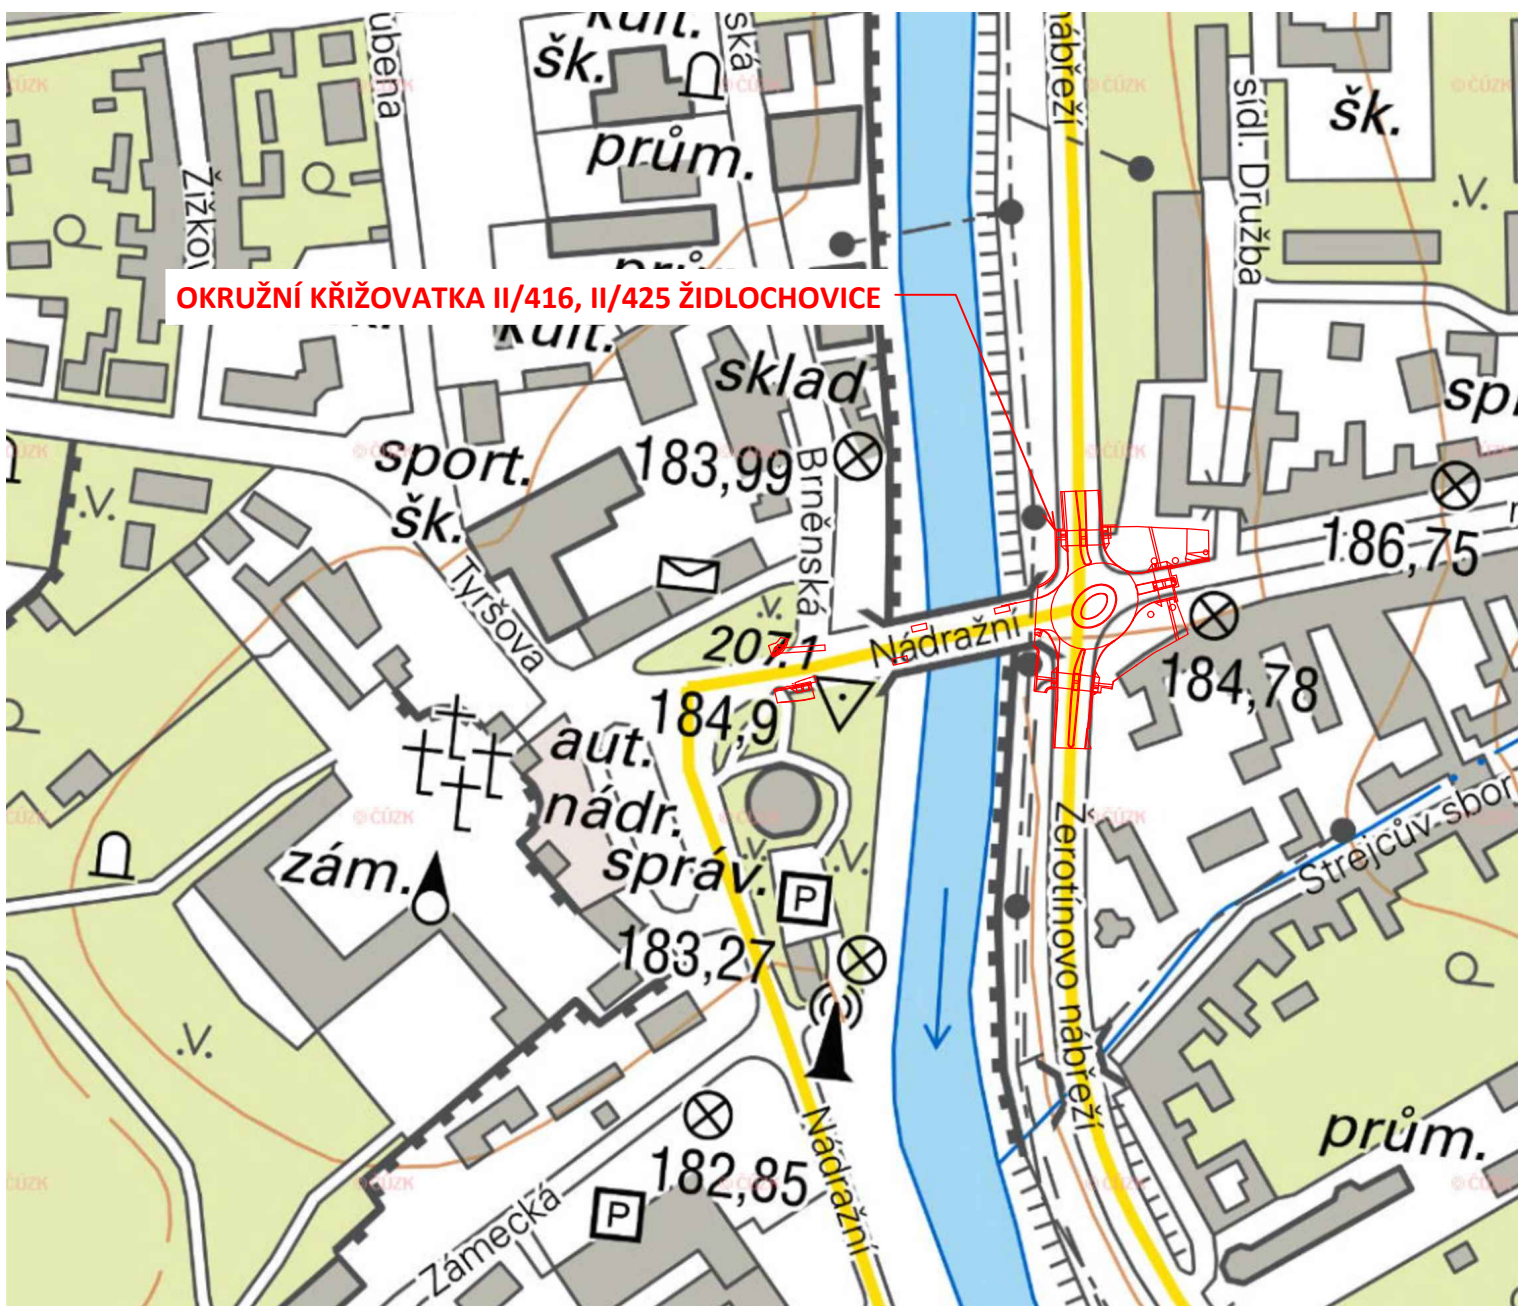

OBJEDNATEL	MĚSTO ŽIDLOCHOVICE, MASARYKOVA 100,66701 ŽIDLOCHOVICE	STUPEŇ DOKUMENTACE DUSP	
HLAVNÍ INŽENÝR PROJEKTU	ING. PETR VALIHRACH		
ZODPOVĚDNÝ PROJEKTANT	ING. PETR VALIHRACH		
VYPRACOVAL	MARTIN KADRMAS		
NÁZEV STAVBY OKRUŽNÍ KŘÍŽOVATKA II/416, II/425 ŽIDLOCHOVICE		ZAK. ČÍSLO	22010
		DATUM	BŘEZEN 2023
		FORMÁT	A3
		MĚŘÍTKO	1:25 000; 1:2500
NÁZEV OBJEKTU -		POŘ. ČÍSLO	SOUPRAVA
NÁZEV PŘÍLOHY SITUAČNÍ VÝKRES ŠIRŠÍCH VZTAHŮ		1	