


CHARAKTERISTICKÝ PŘÍČNÝ ŘEZ C-C'  
M 1:50

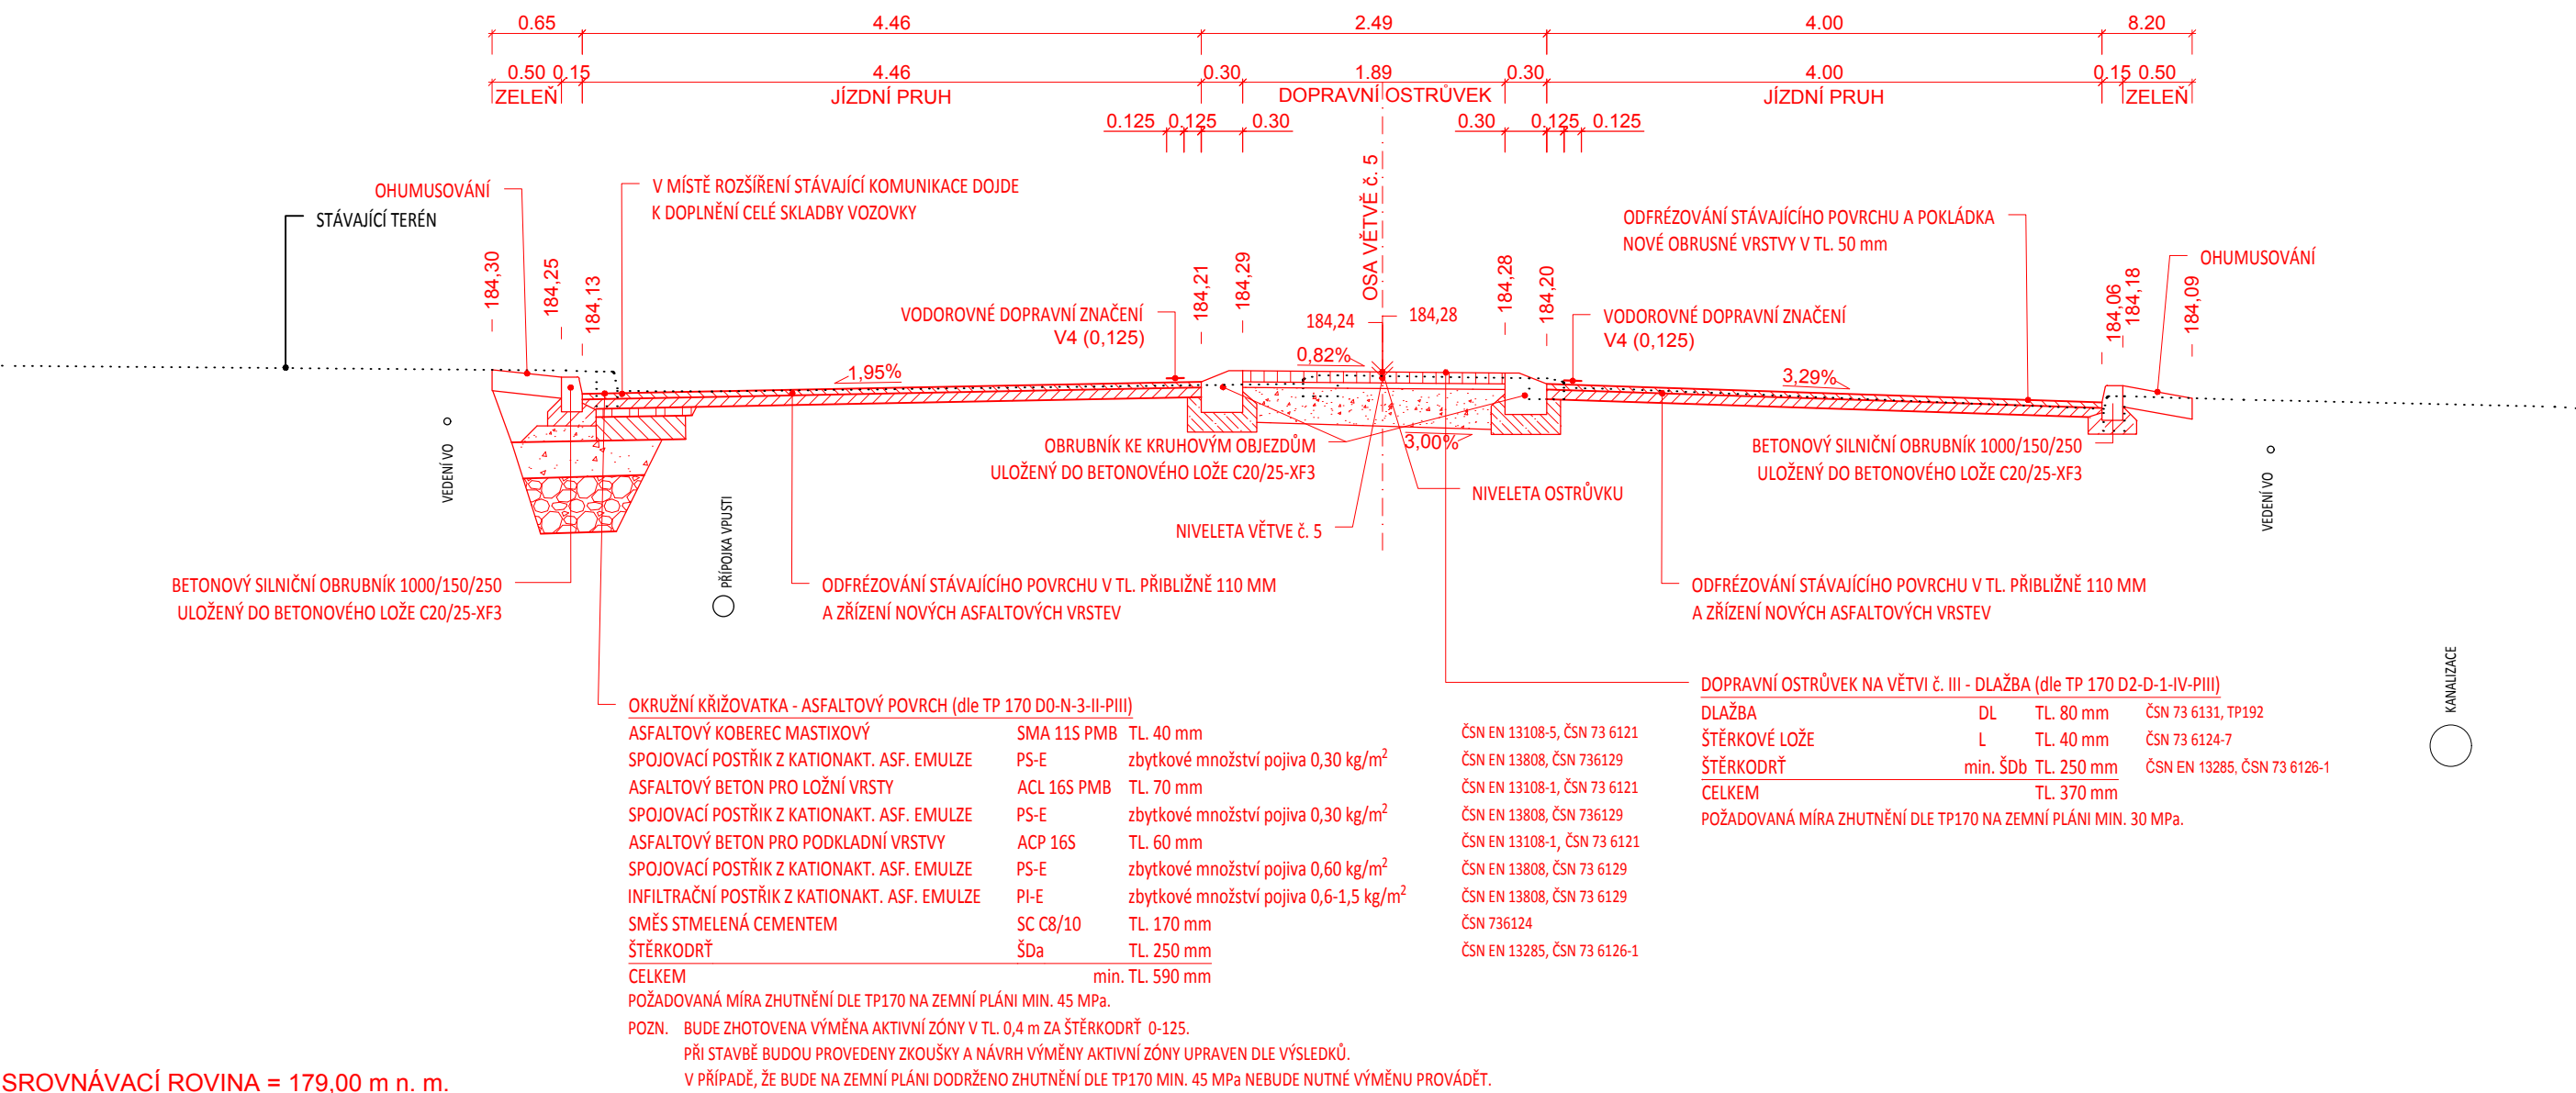

SROVNÁVACÍ ROVINA = 179,00 m n. m.



D-SO101

OBJEDNATEL	MĚSTO ŽIDLOCHOVICE, MASARYKOVA 100,66701 ŽIDLOCHOVICE	STUPEŇ DOKUMENTACE	
HLAVNÍ INŽENÝR PROJEKTU	ING. PETR VALIHRACH	PDPS	
ZODPOVĚDNÝ PROJEKTANT	ING. PETR VALIHRACH		
VYPRACOVAL	ING. TOMÁŠ ANDRLE		
NÁZEV STAVBY		ZAK. ČÍSLO	22010
OKRUŽNÍ KŘIŽOVATKA II/416, II/425 ŽIDLOCHOVICE		DATUM	DUBEN 2024
		FORMÁT	2 x A4
		MĚŘÍTKO	1:50
NÁZEV OBJEKTU	SO 101 - OKRUŽNÍ KŘIŽOVATKA	POŘ. ČÍSLO	SOUPRAVA
NÁZEV PŘÍLOHY	CHARAKTERISTICKÝ PŘÍČNÝ ŘEZ C-C'		
		4.3	