


Základ pro stožár na přírubu

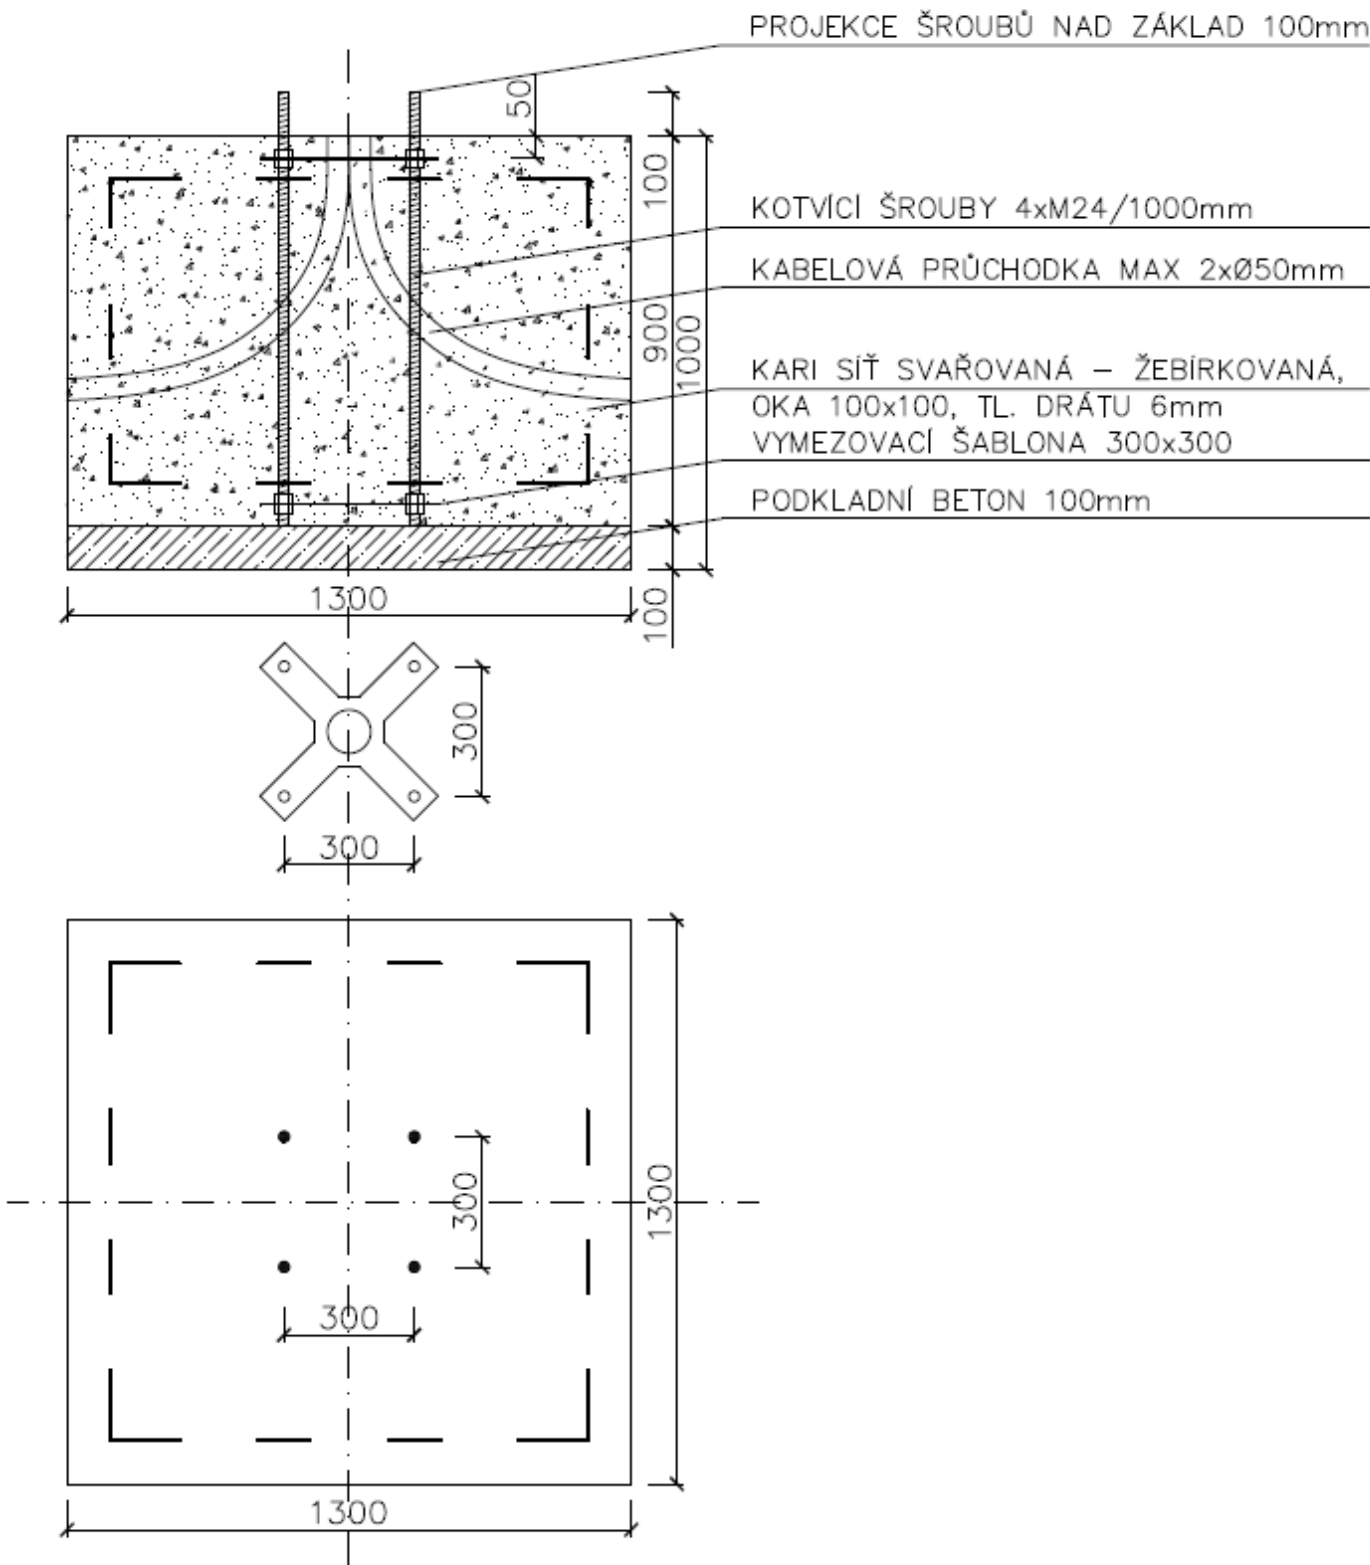

ZÁKLADOVÉ PATKY STOŽÁRŮ JSOU PROVÁDĚNY Z BETONU C16/20

</

Základ pro stožár