


PŮDORYS STŘECHY – NOVÝ STAV 1:100

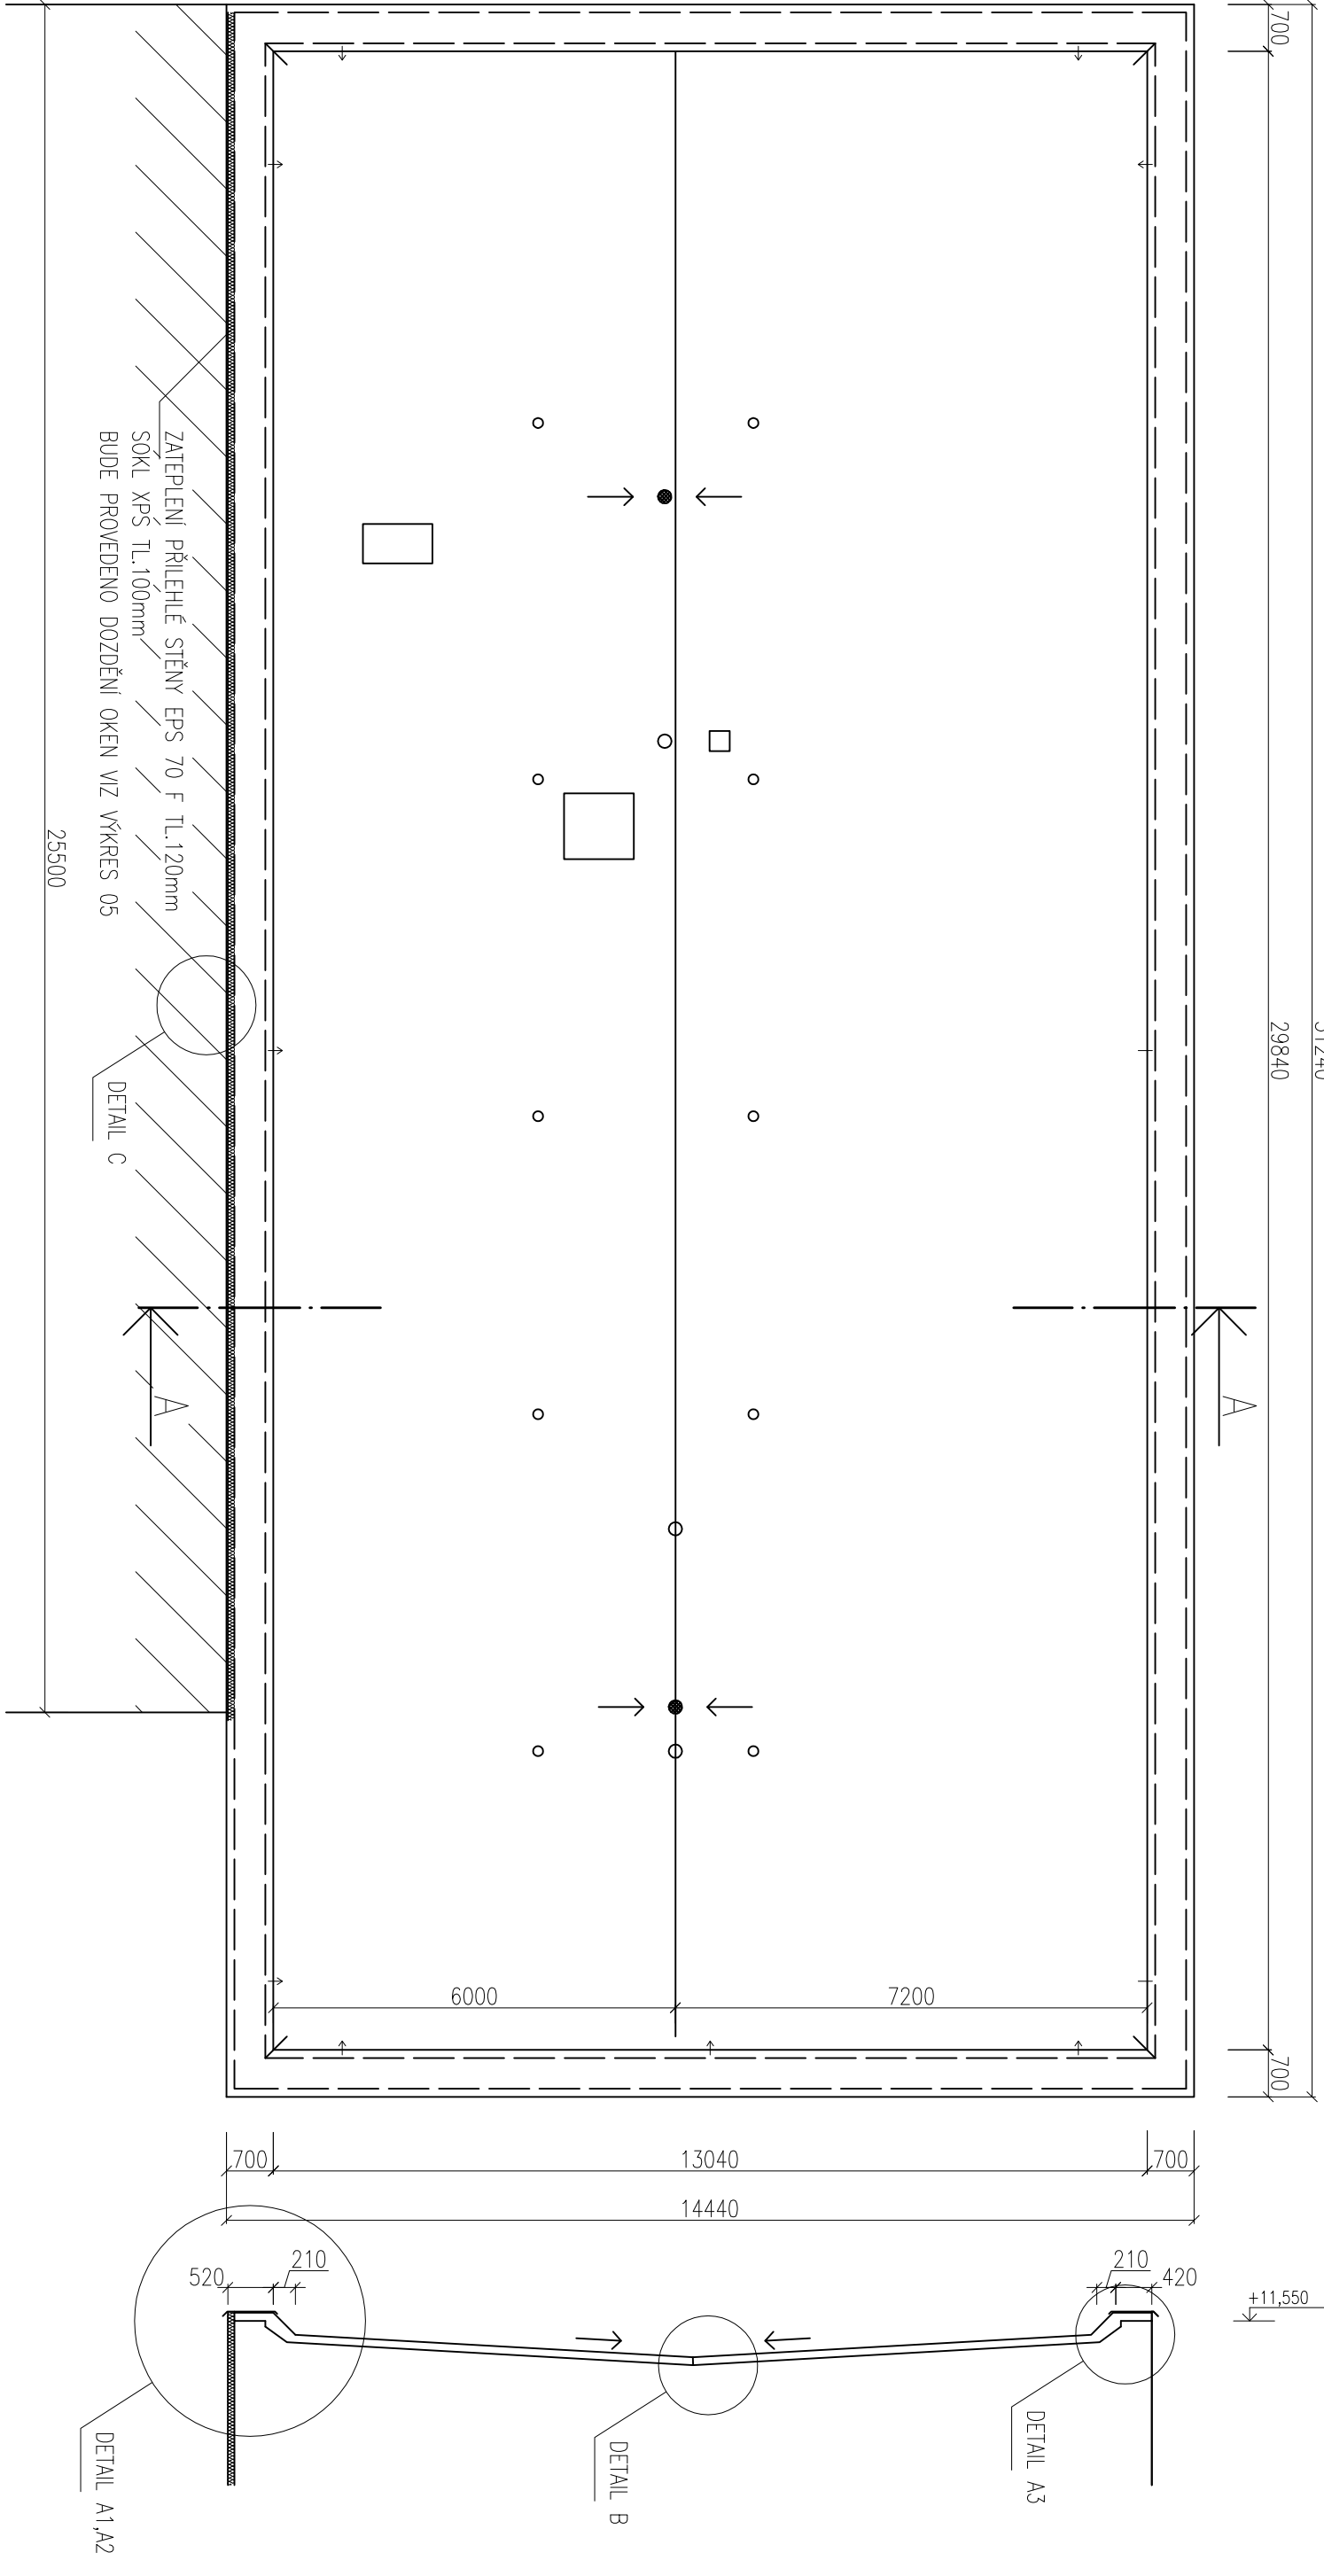

OBJEKT SO-05 TĚLOCVIČNA

Vypracoval ING.P.PEJCHAL	Zodp. projektant ING.P.PEJCHAL	Tech. kontrola	
Kreslil			
Investor Jihomoravský kraj, Žerotínovo náměstí 449/3 vz. Obchodní akademie, Střední odborná škola knihovnická a Vyšší odborná škola knihovnických, informačních a sociálních služeb, Brno, Kolářská 9			
Akce Objekt SO-04			
VÝMĚNA OKEN, ZATEPLENÍ SEVEROVÝCHODNÍ STĚNY A STŘEŠNÍHO PLAŠTĚU OBJEKTU 04-PAVILON			
Obsah výkresu			
PAVILON – PŮDORYS, ŘEZ			
formát		2 x A4	
datum		2/2012	
účel		SP	
č. zakázky			
č. kopie			
archivní č.			
Měřítko	Č. výkresu		
1:100	02		