



OBSAH DOKUMENTACE

číslo výkresu:	01	A.1 - IDENTIFIKAČNÍ ÚDAJE	
	02	A.2 - A.8 PRŮVODNÍ ZPRÁVA 1/2	
	03	A.2 - A.8 PRŮVODNÍ ZPRÁVA 2/2	
	04	1 VENKOVNÍ ÚPRAVY - Titulní list	
	05	1 VENKOVNÍ ÚPRAVY Situace - Stávající	m 1:500
	06	1 VENKOVNÍ ÚPRAVY Situace - Zákres do katastrální mapy	m 1:500
	07	1 VENKOVNÍ ÚPRAVY Situace - Architektonická	m 1:500
	08	1 VENKOVNÍ ÚPRAVY Situace - Architektonická	m 1:200
	09	1 VENKOVNÍ ÚPRAVY Situace - Parter	m 1:200
	10	1 VENKOVNÍ ÚPRAVY Objekt občerstvení	m 1:100
	11	1 VENKOVNÍ ÚPRAVY Objekt odpadové hospodářství, sklad	m 1:100
	12	1 VENKOVNÍ ÚPRAVY Vizualizace Náhled - 1	
	13	1 VENKOVNÍ ÚPRAVY Vizualizace Náhled - 2	
	14	1 VENKOVNÍ ÚPRAVY Vizualizace Náhled - 3	
	15	1 VENKOVNÍ ÚPRAVY Vizualizace Náhled - 4	
	16	1 VENKOVNÍ ÚPRAVY Vizualizace Pohled jižní - 1	
	17	1 VENKOVNÍ ÚPRAVY Vizualizace Pohled jižní - 2	
	18	1 VENKOVNÍ ÚPRAVY Vizualizace Pohled jižní - 3	
	19	1 VENKOVNÍ ÚPRAVY Vizualizace Pohled jihovýchodní - 1	
	20	1 VENKOVNÍ ÚPRAVY Vizualizace Pohled jihovýchodní - 2	
	21	1 VENKOVNÍ ÚPRAVY Vizualizace Pohled jihovýchodní - 3	
	22	1 VENKOVNÍ ÚPRAVY Referenční příklady	
	23	2 ÚPRAVY INTERIÉRU MUZEA Titulní list	
	24	2 ÚPRAVY INTERIÉRU MUZEA Koordinační půdorys	
	25	2 ÚPRAVY INTERIÉRU MUZEA SK11 - úprava skříně a knihovny	
	26	2 ÚPRAVY INTERIÉRU MUZEA SK3 - úprava vestavěných šatních skříněk	
	27	2 ÚPRAVY INTERIÉRU MUZEA SK13 - skříň na tiskoviny	
	28	2 ÚPRAVY INTERIÉRU MUZEA Vitrína	
	29	2 ÚPRAVY INTERIÉRU MUZEA Úprava lávky v “in situ”	
	30	2 ÚPRAVY INTERIÉRU MUZEA Umístění zvedací plošiny pro imobilní	

A.1 - IDENTIFIKAČNÍ ÚDAJE

Akce: “Revitalizace areálu Archeoparku Pavlov – architektonická studie”

Lokalita: Archeopark Pavlov | 23. dubna 264, 692 01 Pavlov

Katastrální území: Pavlov u Dolních Věstonic

Parc. číslo: p.č. 5655/4, 39/1, 42

Charakter stavby: Revitalizace

Stupeň: Architektonická studie

Objednatel: Regionální muzeum v Mikulově, p. o.

Adresa: Zámek 1/4, 692 01 Mikulov
Zastoupené: Mgr. Petrem Kubínem, ředitelem RMM, p. o.
IČ: 000 89 613
DIČ: CZ00089613

Zhotovitel : Architektonická kancelář Ing. arch. Radko Květ

Adresa: Všetičkova 631/31, 602 00 Brno
Atelier: Opletalova 6, 602 00 Brno, tel. 542 214 168
IČO: 13676601
DIČ: CZ5410110167

Ing. arch. Radko Květ
Ing. arch. Pavel Pijáček
Ing. arch. Ondřej Hamrník

Datum: 03 / 2023

A.2 SEZNAM VSTUPNÍCH PODKLADŮ:

- dokumentace pro územní řízení, dokumentace pro stavební povolení, dokumentace pro výběr zhotovitele stavby akce „Archeologický park Pavlov“.
- Výškopisné a polohopisné zaměření (Geodezie Břeclav, ing. Drápal)
- Dendrologický průzkum (ing. Václav Babka)
- Inženýrsko geologický průzkum (RNDr. Zbyněk Grünvald)
- Měření radonu (RNDr. Zbyněk Grünvald)
- Hydrogeologický průzkum (RNDr. Zbyněk Grünvald)
- katastrální mapa
- fotodokumentace

A.3 ÚDAJE O ÚZEMÍ:

- jižní a východní hrana řešeného území je vymezena svahem Pavlovského potoka a hlavní příjezdovou cestou do obce Pavlov. Řešené území na západní straně vymezuje násep fotbalového hřiště a vedení VN, severní část je vymezena objektem muzea a svahem před opěrnou gabionovou zdí.
- místo stavby se nachází v ochranných pásmech inženýrských sítí, nenachází se v bezpečnostním pásmu. Dotčené území je v CHKO Pálava a Objekt občerstvení je situován na pozemku 5655/1, jehož část má status Národní kulturní památky „Rovinné neopevněné sídliště – tzv. Pavlov I., paleolitický areál Dolní Věstonice – Pavlov, archeologické stopy“.
- navržené úpravy jsou v souladu s územním plánem
- p.č. 5655/4, 5655/1 (Objekt občerstvení), 39/1, 42 (Objekt odpadového hospodářství), 2167/16 (parkoviště u komunikace), 5656/4 (chodník), 5656/1 (terénní žlab), 5655/2, 5655/4, 5655/5, 5656/3 (S002 - Vstupní předprostor), 39/5 (parkoviště pro imobilní)
- součástí studie jsou také úpravy a doplnění interiéru v S001 – Objektu muzea

A.4 ÚDAJE O STAVBĚ:

- revitalizace areálu Archeoparku Pavlov zahrnuje doplnění a dílčí změny stávajících venkovních prostranství, jejichž cílem je zlepšit kvalitu pobytových prostorů
- jedná se o vybudování nových objektů občerstvení a odpadového hospodářství,
- nahrazení zpevněných ploch z MZK odsekovou dlažbou a vybudování nových ploch jak dlážděných, tak ze štěrkového trávníku
- součástí studie jsou také drobné úpravy interiéru muzea
- funkční náplň stávajících objektů se nebude měnit
- stávající dopravní řešení zůstává beze změn
- jedná se o trvalou stavbu

OBJEKT OBČERSTVENÍ:

zastavěná plocha	36 m ²
obestavěný prostor	162 m ³

OBJEKT ODPADOVÉHO HOSPODÁŘSTVÍ:

zastavěná plocha	40 m ²
obestavěný prostor	180 m ³
plocha odsekové dlažby místo MZK	850 m ²
nová plocha odsekové dlažby	210 m ²
plocha štěrkového trávníku	240 m ²

A.5 ARCHITEKTONICKÉ ŘEŠENÍ

Areál Archeologického parku Pavlov je v provozu osmým rokem. Za tu dobu se ukázalo, že ve venkovním prostoru archeoparku chybí objekty občerstvení (se stíníci konstrukcemi, mobiliářem) a odpadového hospodářství, které by plnohodnotně plnily svoji funkci. Občerstvení se v současnosti připravuje a prodává v přívěsu KarBaru, což je svébytné, ale stále provizorní řešení. Co se týče nakládání s odpady, tak všechny kontejnery stojí na trávníku mezi točnou a trafostanicí.

Osm let provozu ukázalo, že ve svahu realizované zpevněné plochy z MZK (parkoviště, chodník, vstupní předprostor) vyžadují náročnou pravidelnou údržbu, která je nad reálné síly provozovatele. Navrhujeme nahradit MZK odsekovou dlažbou, která je kvalitní, méně náročná a zároveň díky své nepravidelné struktuře vhodná do volné krajiny.

Dále navrhujeme drobné konstrukce – sedací zídky, lavice do svahu, patníky, stojany na kola a dobíjecí stanice elektrokol. Na jižní straně příjezdové komunikace k archeoparku navrhujeme pás štěrkového trávníku na kterém bude možné parkovat (příležitostně při větších akcích, kdy nestačí kapacita parkoviště). Součástí revitalizace je návrh napojení nových objektů na inženýrské sítě a vybudování nového areálového rozvodu EL a SLP od objektu muzea ke křižovatce příjezdové komunikace s komunikací do obce. V tomto místě se plánuje osazení závory, parkovacího automatu, nebo obojího.

Nezasahujeme do žádných stávajících objektů, neměníme komunikační síť, vegetaci zachováváme.

VENKOVNÍ ÚPRAVY - NAVRŽENÉ OBJEKTY A KONSTRUKCE:

1 | Objekt občerstvení
je koncipován jako železobetonová, zevnitř zateplená stavba nepravidelného tvaru. Má umožňovat plnohodnotný provoz rychlého občerstvení (včetně sociálního a hospodářského zázemí) a zároveň splňovat několik dalších požadavků: navazovat svým materiálem a tvarem na areál archeoparku, ponechat vstupní předprostor muzea velkorysý a zároveň co nejvíce zasáhnout do svahu s archeologickými nálezy.

2 | Demontovatelné stínící prvky
- navrhujeme 2 plachty čtvercového půdorysu vynášené vždy čtveřicí dřevěných sloupů. Stínící konstrukce, které jsou pro letní provoz venkovní zahrádky nezbytné budou instalovány pouze sezónně (jaro – podzim).

3 | Objekt odpadového hospodářství a skladu nábytku
byl navržen kvůli uspořádání a lepší organizaci provozu nakládání s odpadem a k sezónnímu skladování venkovního mobiliáře zahrádky občerstvení. Jedná se o stavbu z gabionových zdí se železobetonovou stříškou. Objekt je umístěn na hraně svahu Pavlovského potoka, v bezprostřední návaznosti na obslužnou komunikaci.

4 | Nové gabionové sedací zídky
jsou doplněním venkovního pobytového prostoru areálu archeoparku.

5 | Stojany na kola, nabíjecí stanice elektrokol
- přesouváme ze vstupního předprostoru muzea kvůli rozšíření zázemí pro cyklisty.

6 | Lavice ve svahu
navrhujeme umístit mezi objekt občerstvení a obvodovou stěnu muzea jako další sedací doplněk vstupního předprostoru.

ÚPRAVY INTERIÉRU MUZEA:

A | SK11 – úprava skříně a knihovny
na galerii je navržena kvůli možnosti uložit zde knihy větších formátů a časopisy.

B | SK3 – úprava vestavěných šatních skříněk
je potřeba pro možnost uložit větší předměty (motocyklové helmy, batohy...).

C | SK13 – nová skříň na tiskoviny
doplní nabídku pro návštěvníky.

D | I.I. – nová vitrína
- bude používána v rámci krátkodobých výstav.

E | Úprava lávky v „in situ“
- navrhujeme nové, pevné schodišťové stupně a pevné nášlapné podlahové díly, které umožní pohodlnější provoz v expozici. Dále bude demontován skleněný podlahový díl a budou doplněny tři soklové prvky, které zabrání okopu kraje skládky mamutích kostí. Lávka, která je vyskládaná z prvků lešenářského systému vhodně doplňuje atmosféru místa, kde nadále probíhá vědecký výzkum.

F | Zvedací plošina pro imobilní
je jednou z možností jak více zpřístupnit „in situ“ expozici imobilním návštěvníkům.

A.6 KONSTRUKČNÍ A MATERIÁLOVÉ ŘEŠENÍ

VENKOVNÍ ÚPRAVY - NAVRŽENÉ OBJEKTY A KONSTRUKCE:

1 | Objekt občerstvení
částečně zapuštěný do svahu je koncipován jako železobetonová, zevnitř zateplená stavba lichoběžníkového půdorysu založená na železobetonové desce. Příčky budou z plynosilikátových tvárnic, podlahy budou lité z materiálu na cementové bázi, výplně otvorů z masivního dřeva. Objekt bude kompletně napojen na inženýrské sítě. Gastro vybavení bude odpovídat provozu rychlého občerstvení.

2 | Demontovatelné stínící prvky
- navrhujeme 2 plachty čtvercového půdorysu vynášené vždy čtveřicí demontovatelných dřevěných sloupů. Sloupy budou osazeny v ocelových patkách zapuštěných ve zpevněné ploše.

3 | Objekt odpadového hospodářství a skladu nábytku
- jedná se o stavbu z gabionových zdí vyskládaných ze stejných kamenů jako stávající zdi. Nad místem pro kontejnery a nad skladem venkovního mobiliáře bude železobetonová stříška. Podlahu objektu bude tvořit odsekova dlažba. Sklad bude uzamykatelný.

4 | Nové gabionové sedací zídky
šířky 500mm budou vyskládané ze stejných kamenů jako stávající zídky a doplněny fošnovými sedáky z dubového dřeva.

5 | Stojany na kola, nabíjecí stanice elektrokol
- stávající ocelové rámy budou přesunuty na plochu pod točnou a doplněny jak početně, tak o nabíjecí stanici.

6 | Lavice ve svahu
- lavice z dubového dřeva budou položeny na svah mezi objekt občerstvení, obvodovou stěnu muzea a rozepřeny. V těchto místech není možné budovat základy kvůli archeologickým nálezům.

ZPEVNĚNÉ PLOCHY

- v rámci revitalizace areálu navrhujeme venkovní plochy, které jsou v současné době z MZK (parkoviště, chodník, vstupní předprostor) nahradit odsekovou dlažbou. Tento typ dlažby ze štípaných žulových kamenů je kvalitní, méně náročný na údržbu než MZK a zároveň díky své nepravidelné struktuře vhodný do volné krajiny.

VENKOVNÍ MOBILIÁŘ

- jako základní prvek venkovního mobiliáře navrhujeme lehké stohovatelné židle a stoly v materiálové kombinaci ocel – dřevo.

ÚPRAVY INTERIÉRU MUZEA:

A | SK11 – úprava skříně a knihovny
bude provedena z dýhovaných desek a náklížků z masivního dřeva

B | SK3 – úprava vestavěných šatních skříněk
bude provedena z dýhovaných desek a náklížků z masivního dřeva. Dvířka členěná v pravidelném rastru budou mít mincovní zámek s kasičkou.

C | SK13 – nová skříň na tiskoviny
bude kombinací dubových fošen (rám), dýhovaných desek polic a náklížků z dubového dřeva (čela polic).

D | I.I. – nová vitrína
- bude používána v rámci krátkodobých výstav, je kombinací masivního dřeva podstavce se šuplíkem a skleněného krytu exponátu.

E | Úprava lávky v „in situ“
je doplněním a zpevněním lešenářského systému z pozinkovaných ocelových prvků.

F | Zvedací plošina pro imobilní
bude navržena na základě systémového výrobku.


A.7 ŘEŠENÍ VEGETAČNÍCH ÚPRAV

Řešení vegetace v před prostoru muzea je podřízeno provoznímu a funkčnímu řešení. V rámci této projektové dokumentace uvažujeme s přesazením stromu v místě navrhovaných plachtových konstrukcí.


A.8 DOPRAVA V KLIDU

Parkování na štěrkovém trávníku – 18 míst


1 | VENKOVNÍ ÚPRAVY

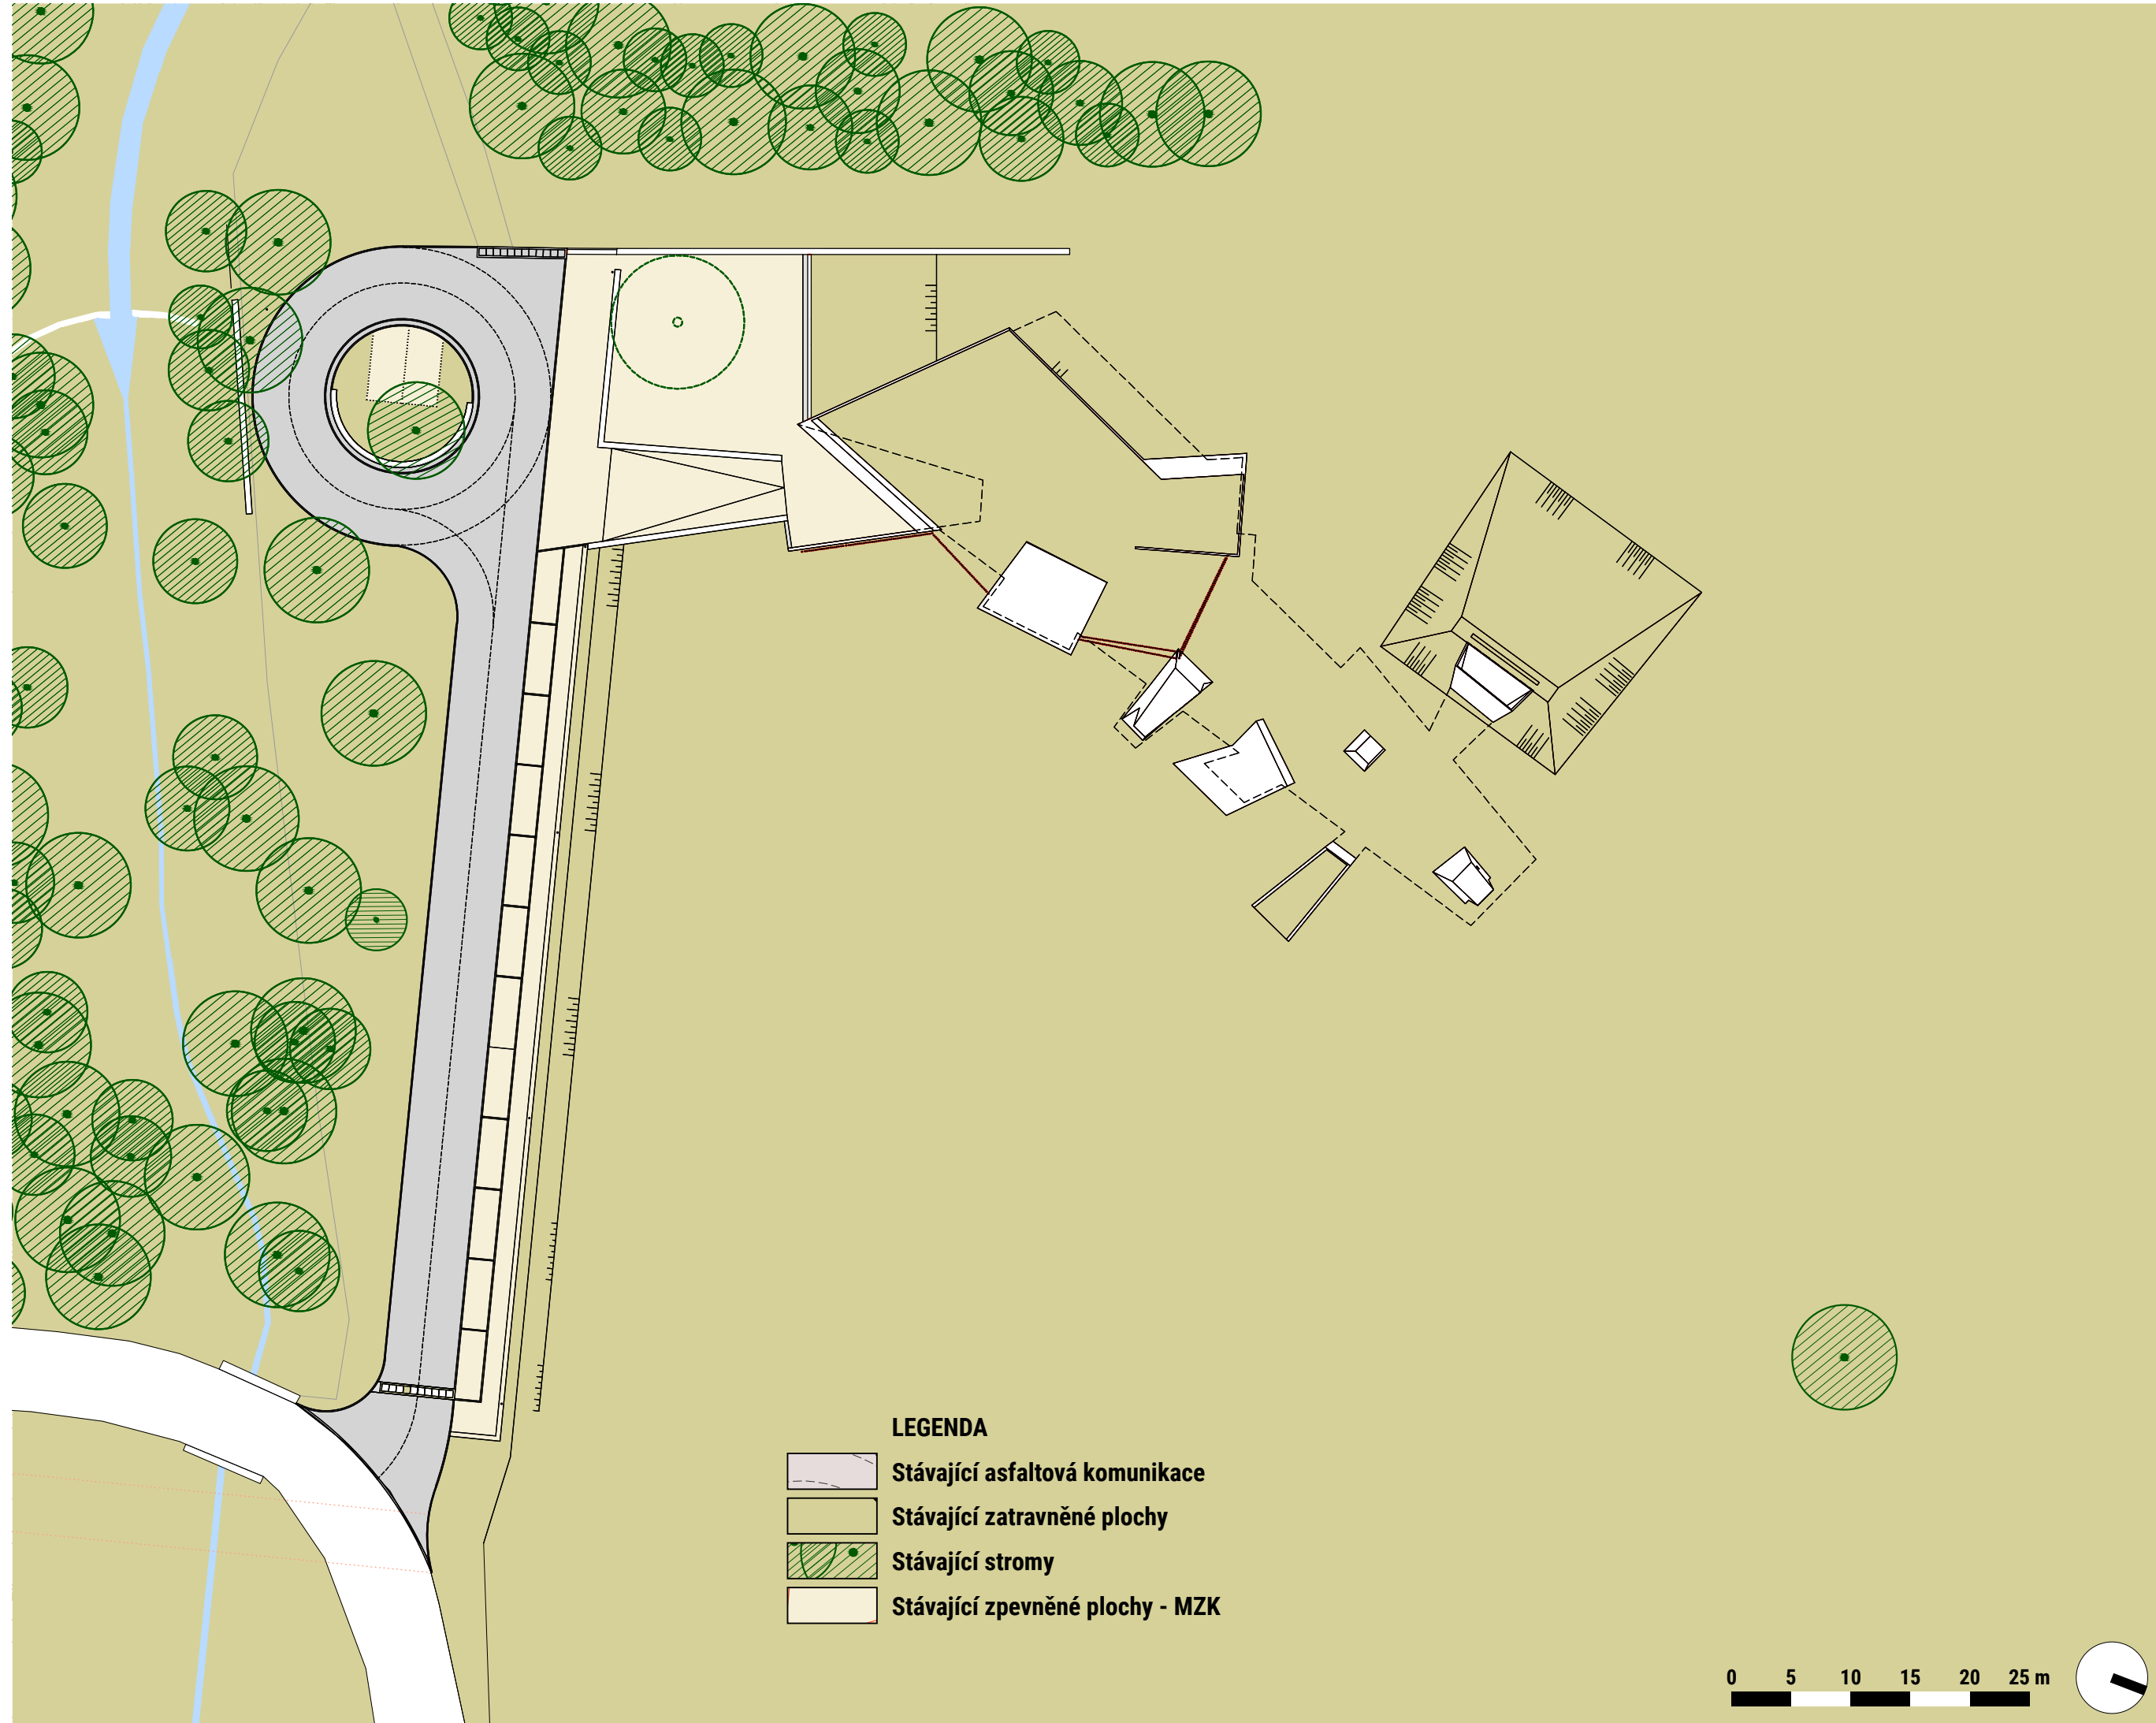






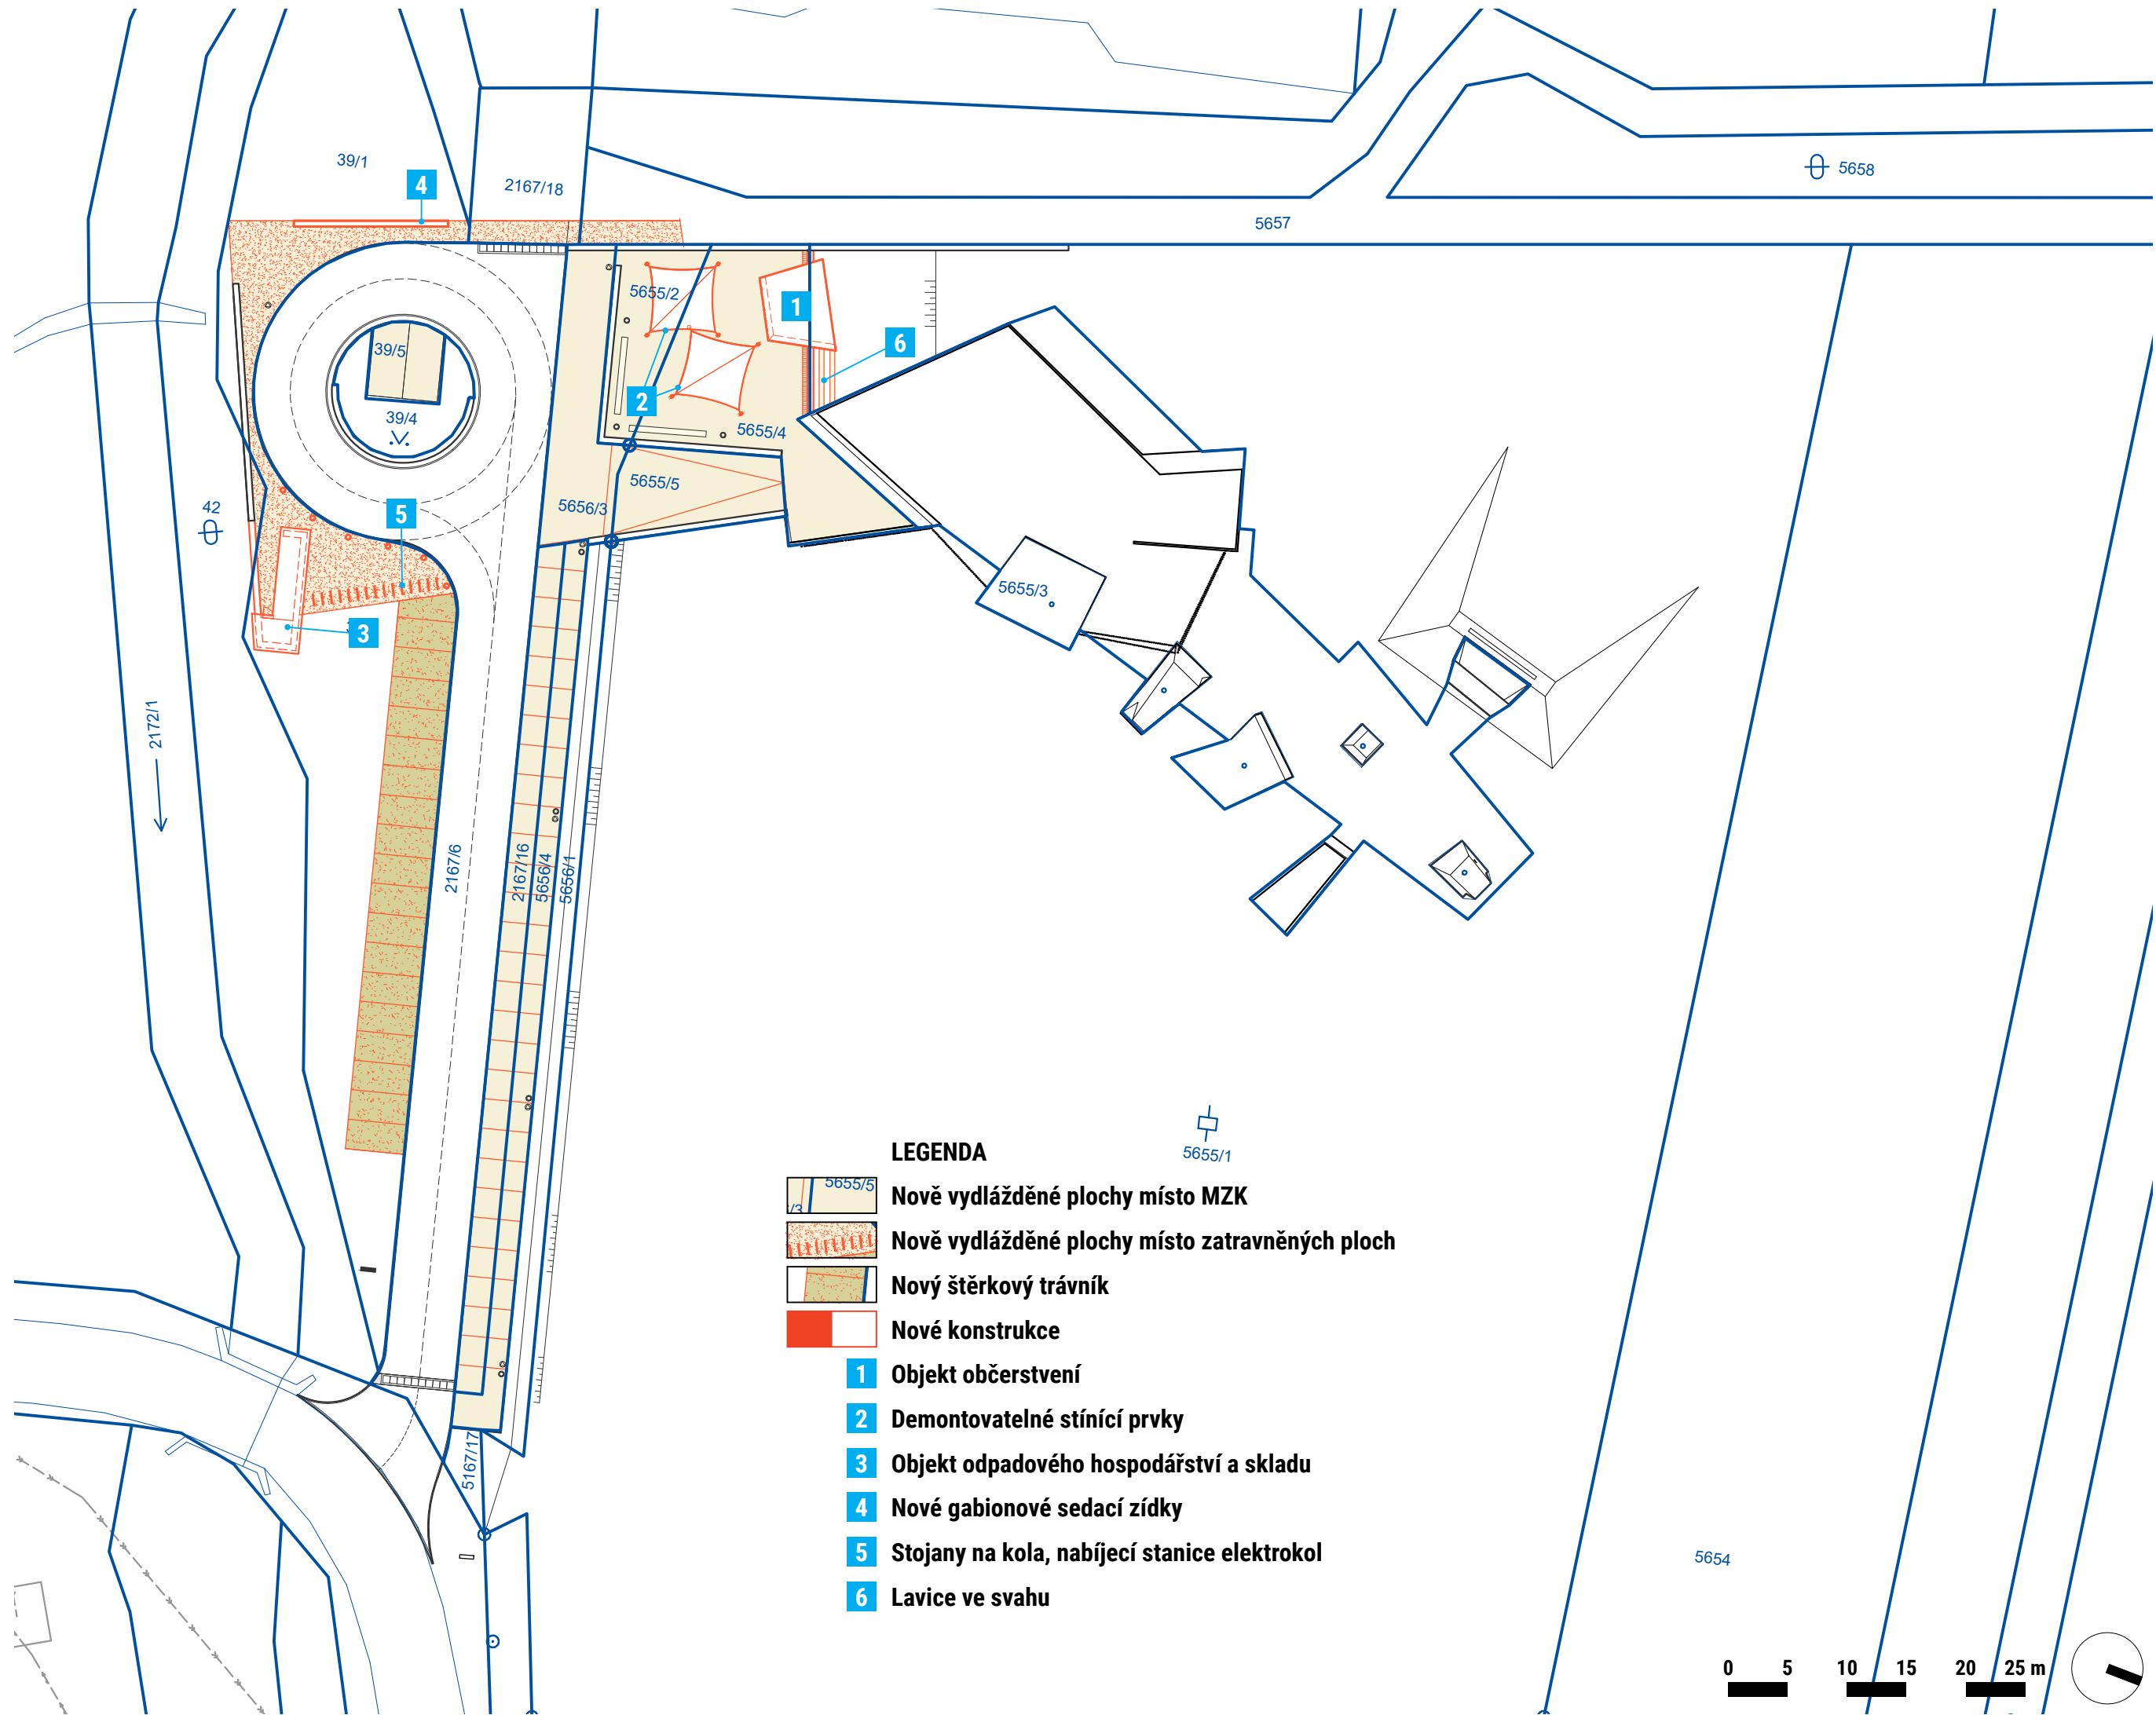




LEGENDA

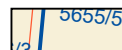
-  Nově vydlážděné plochy místo MZK
-  Nově vydlážděné plochy místo zatravněných ploch
-  Nový šterkový trávník
-  Nové konstrukce
-  1 Objekt občerstvení
-  2 Demontovatelné stínící prvky
-  3 Objekt odpadového hospodářství a skladu
-  4 Nové gabionové sedací zídky
-  5 Stojany na kola, nabíjecí stanice elektrokol
-  6 Lavice ve svahu

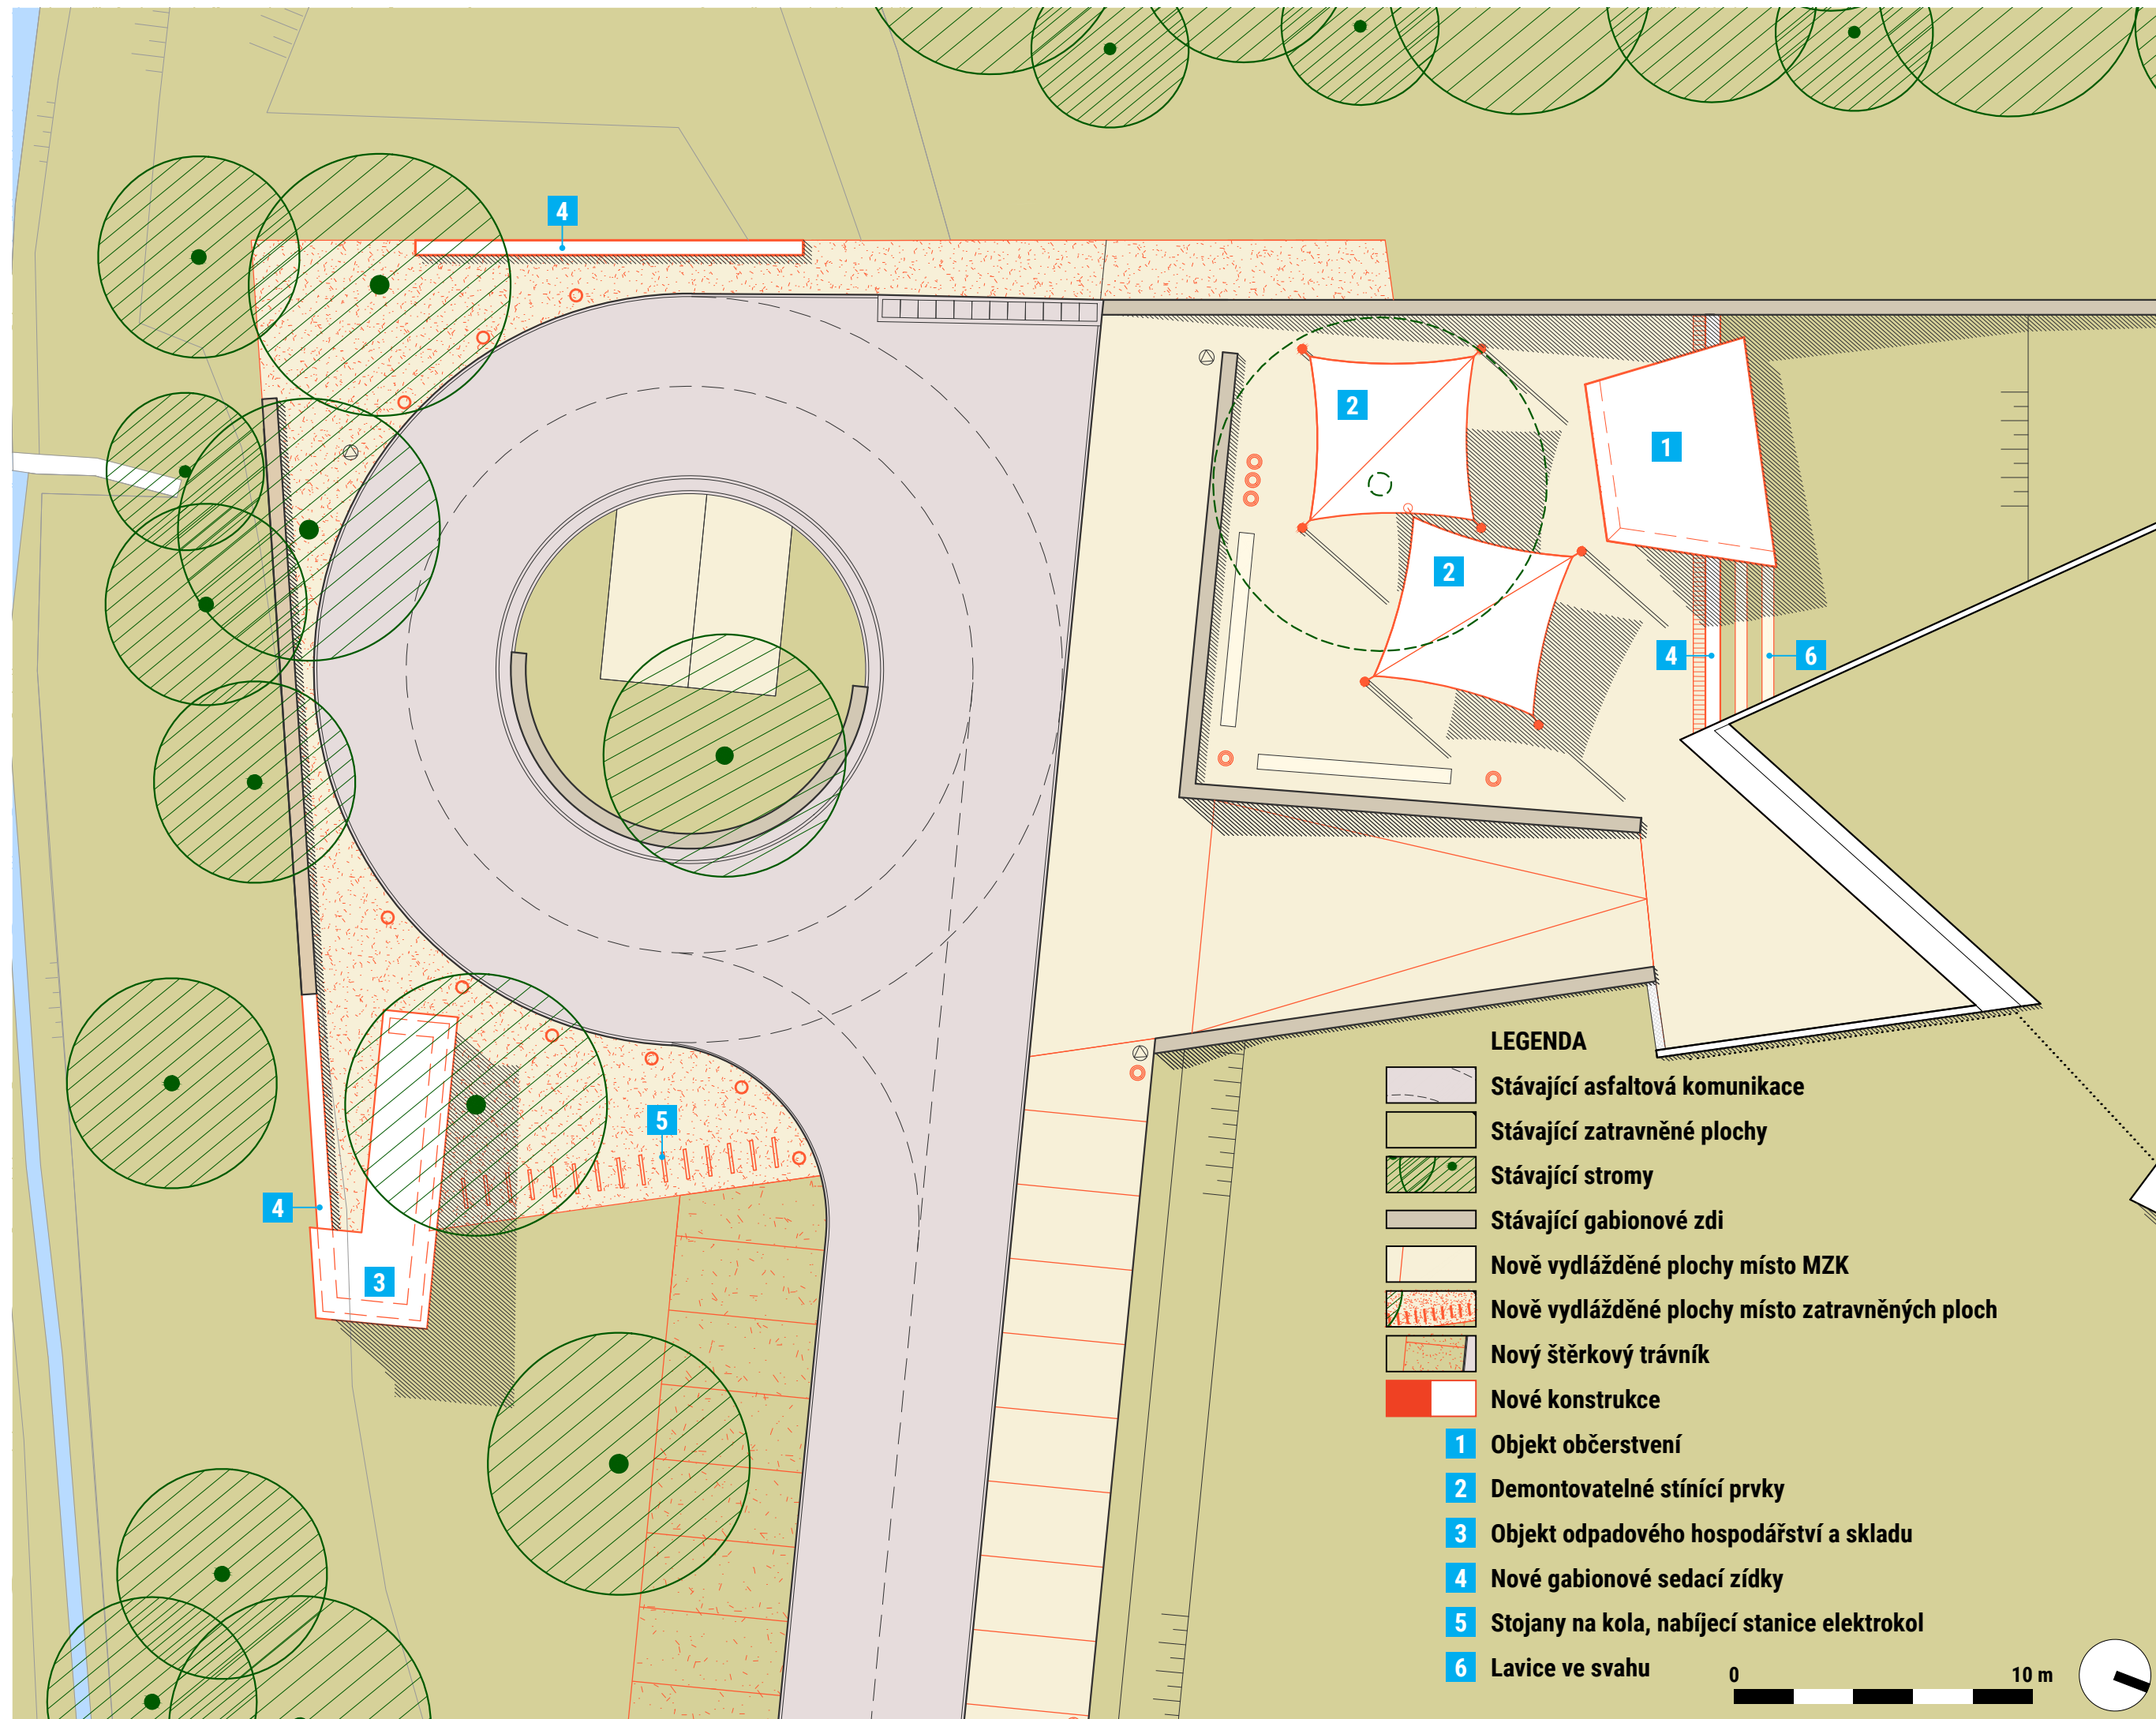


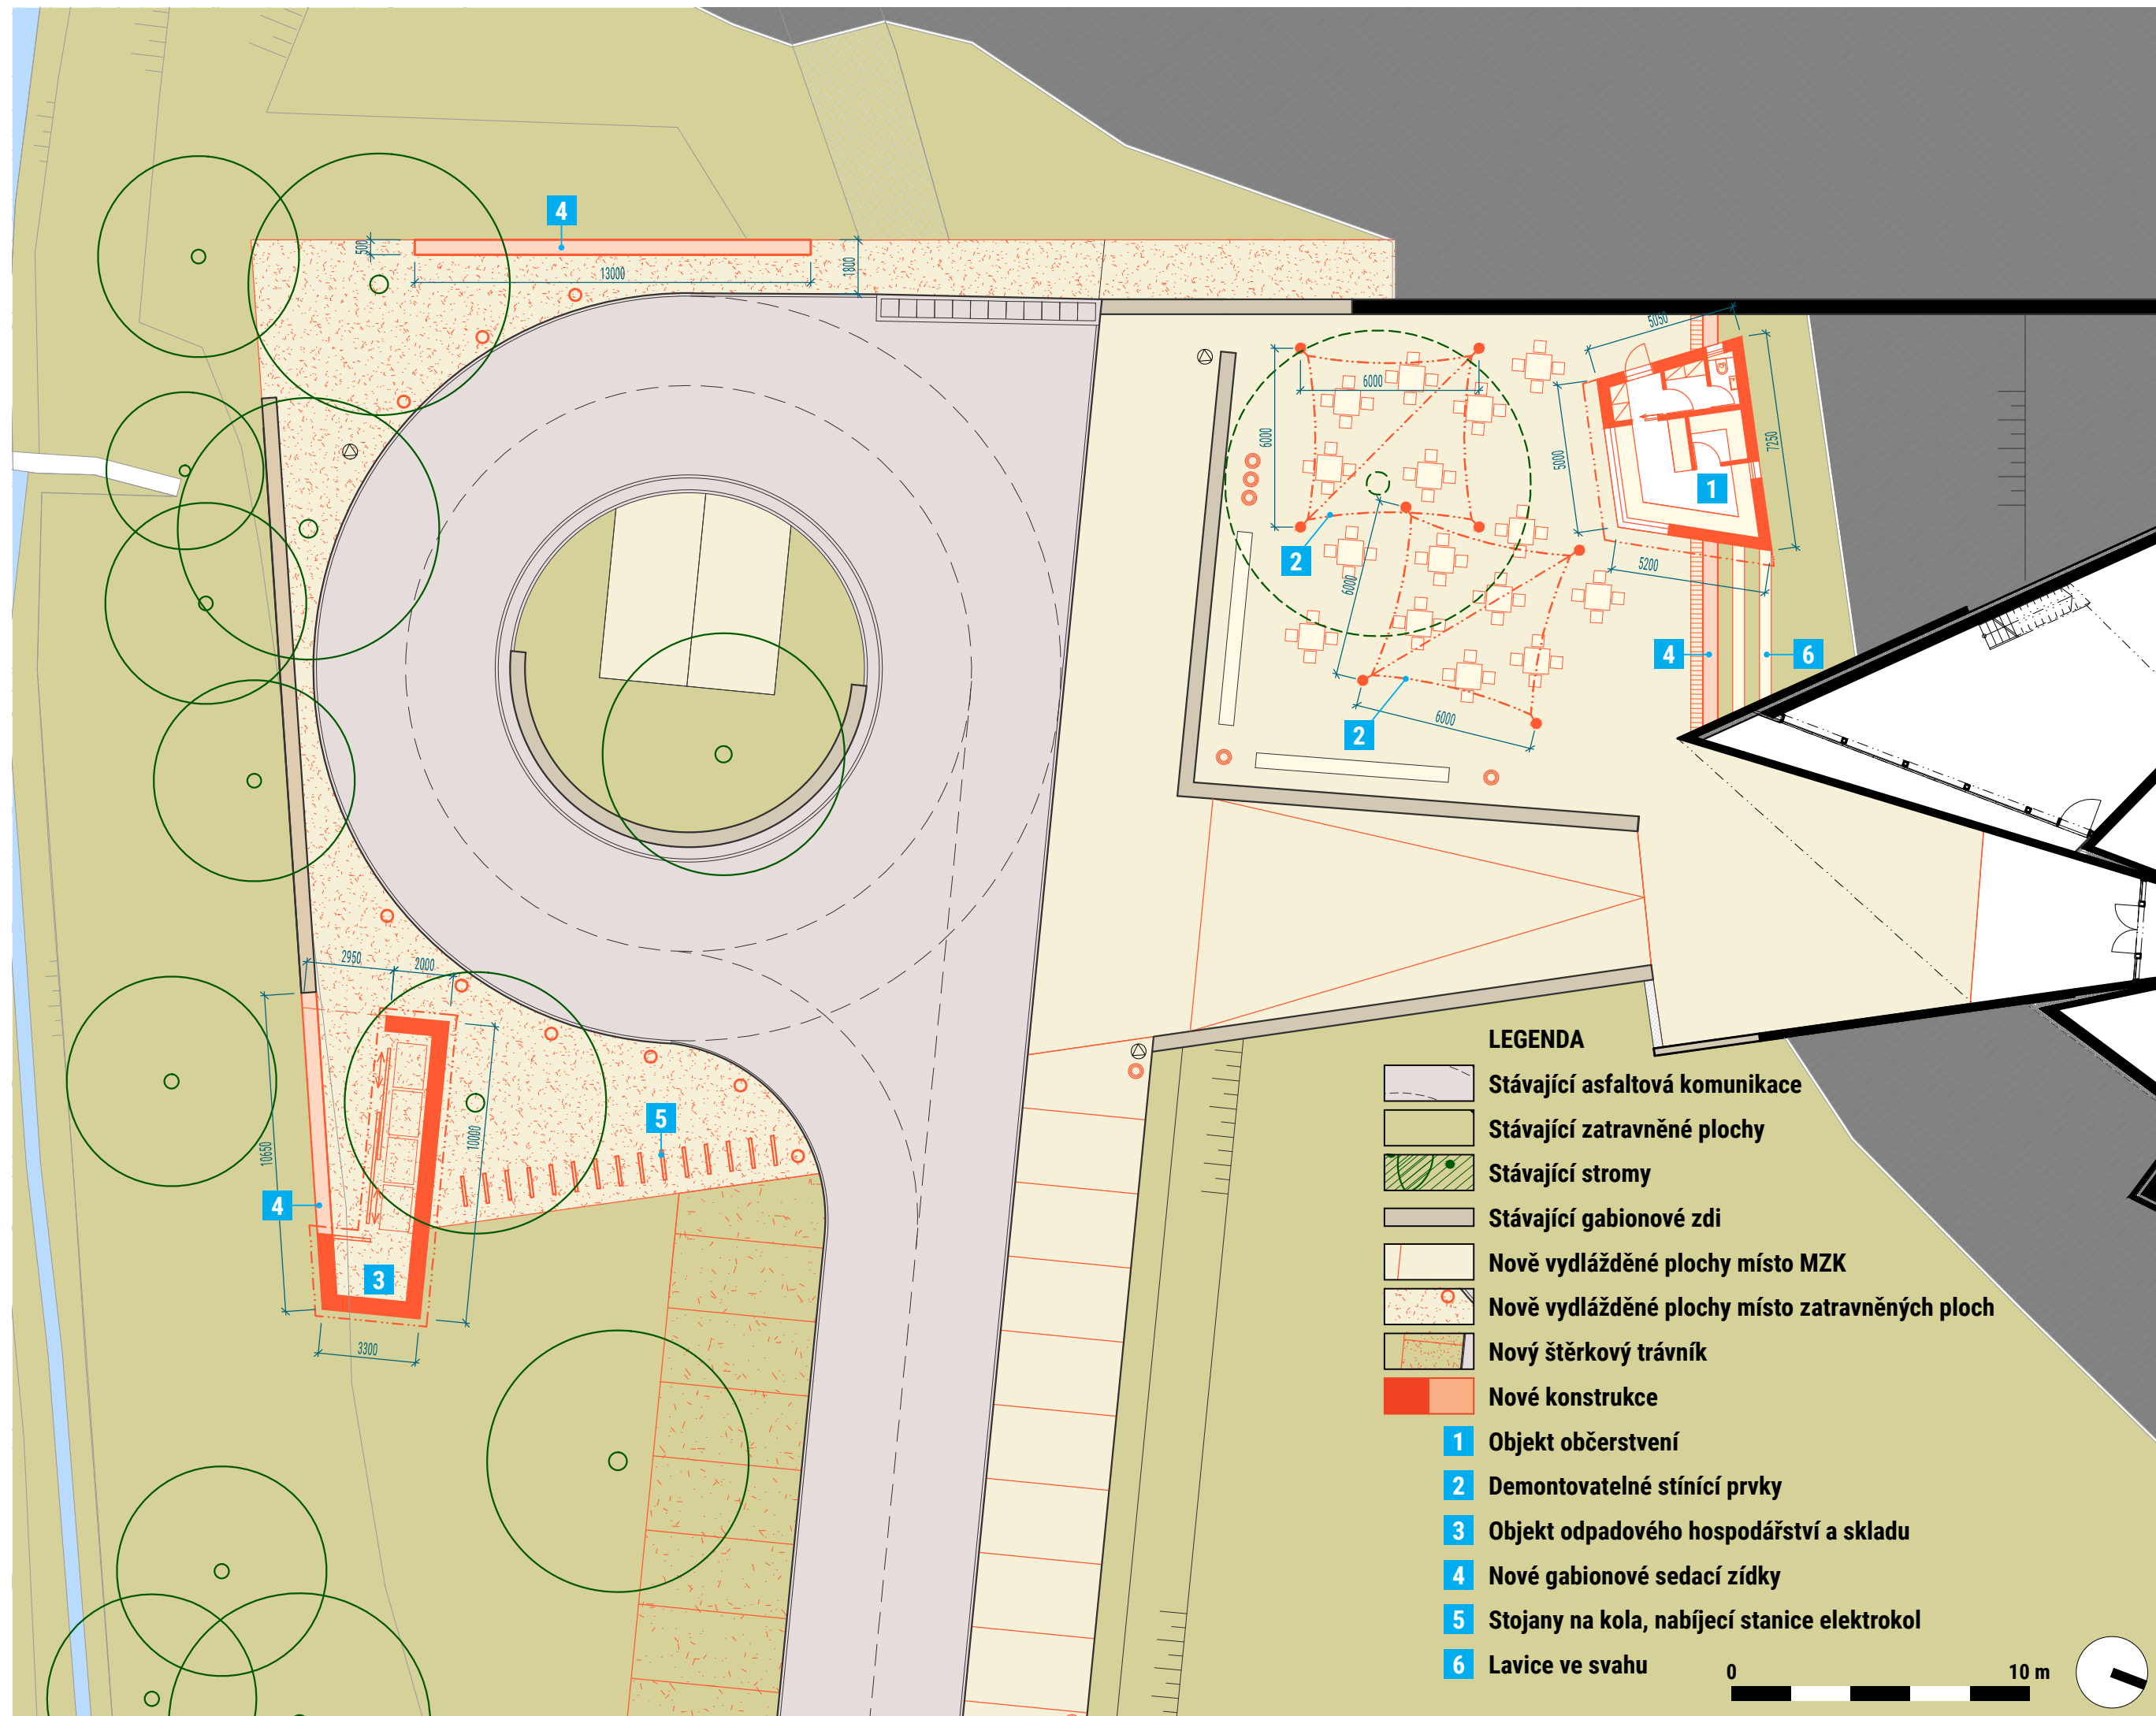


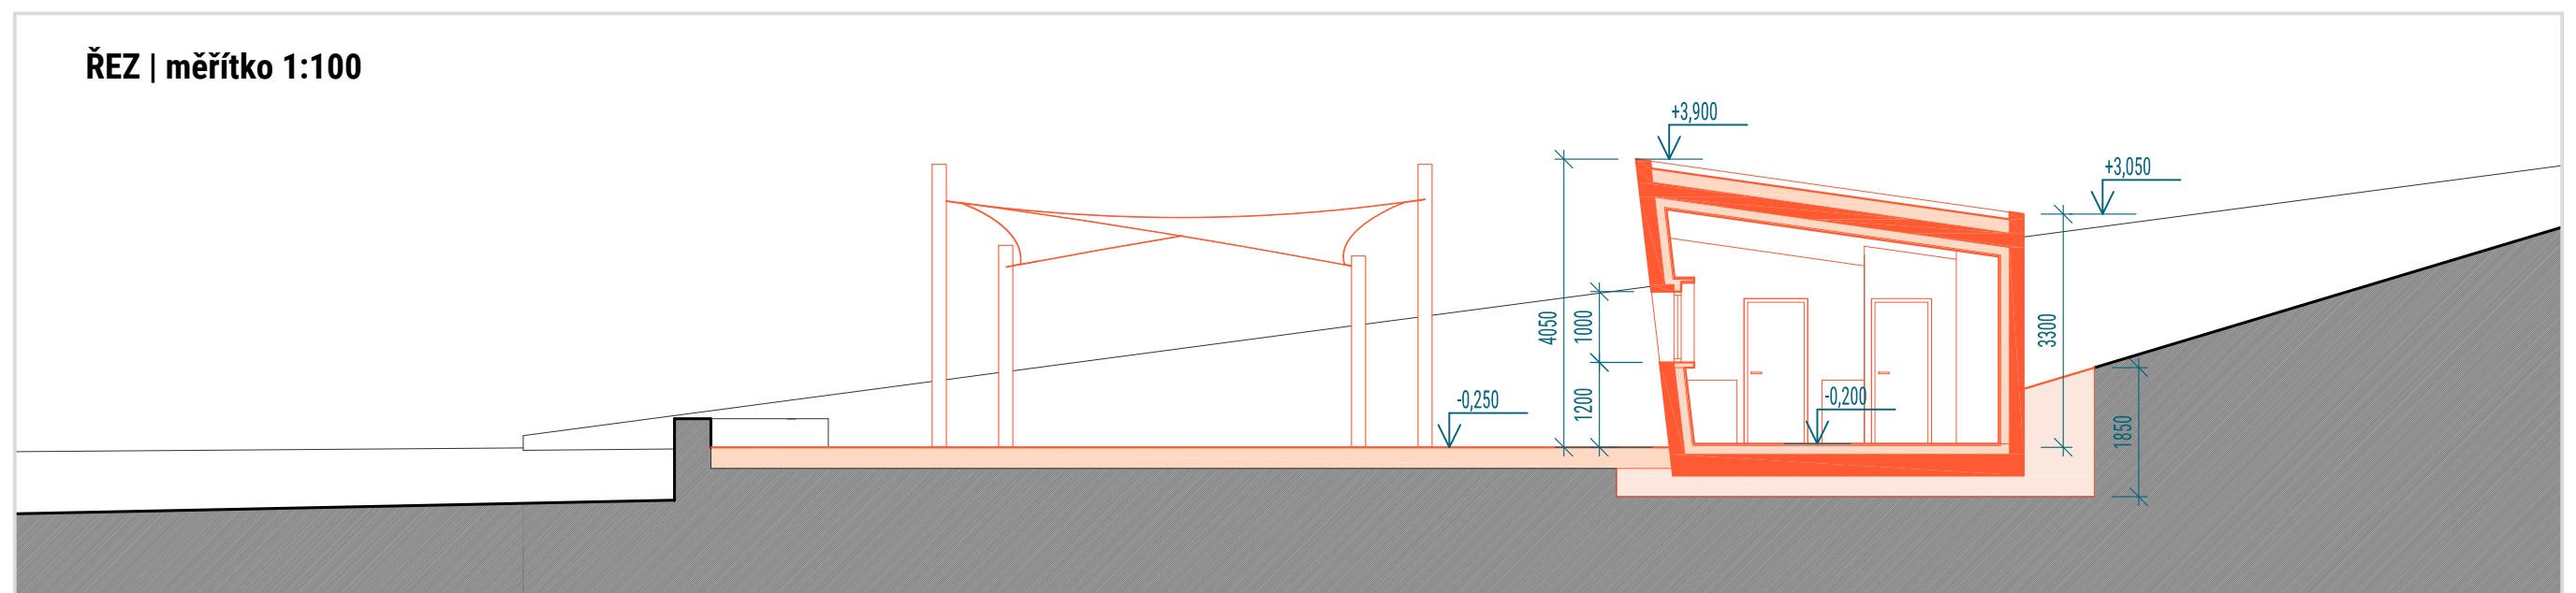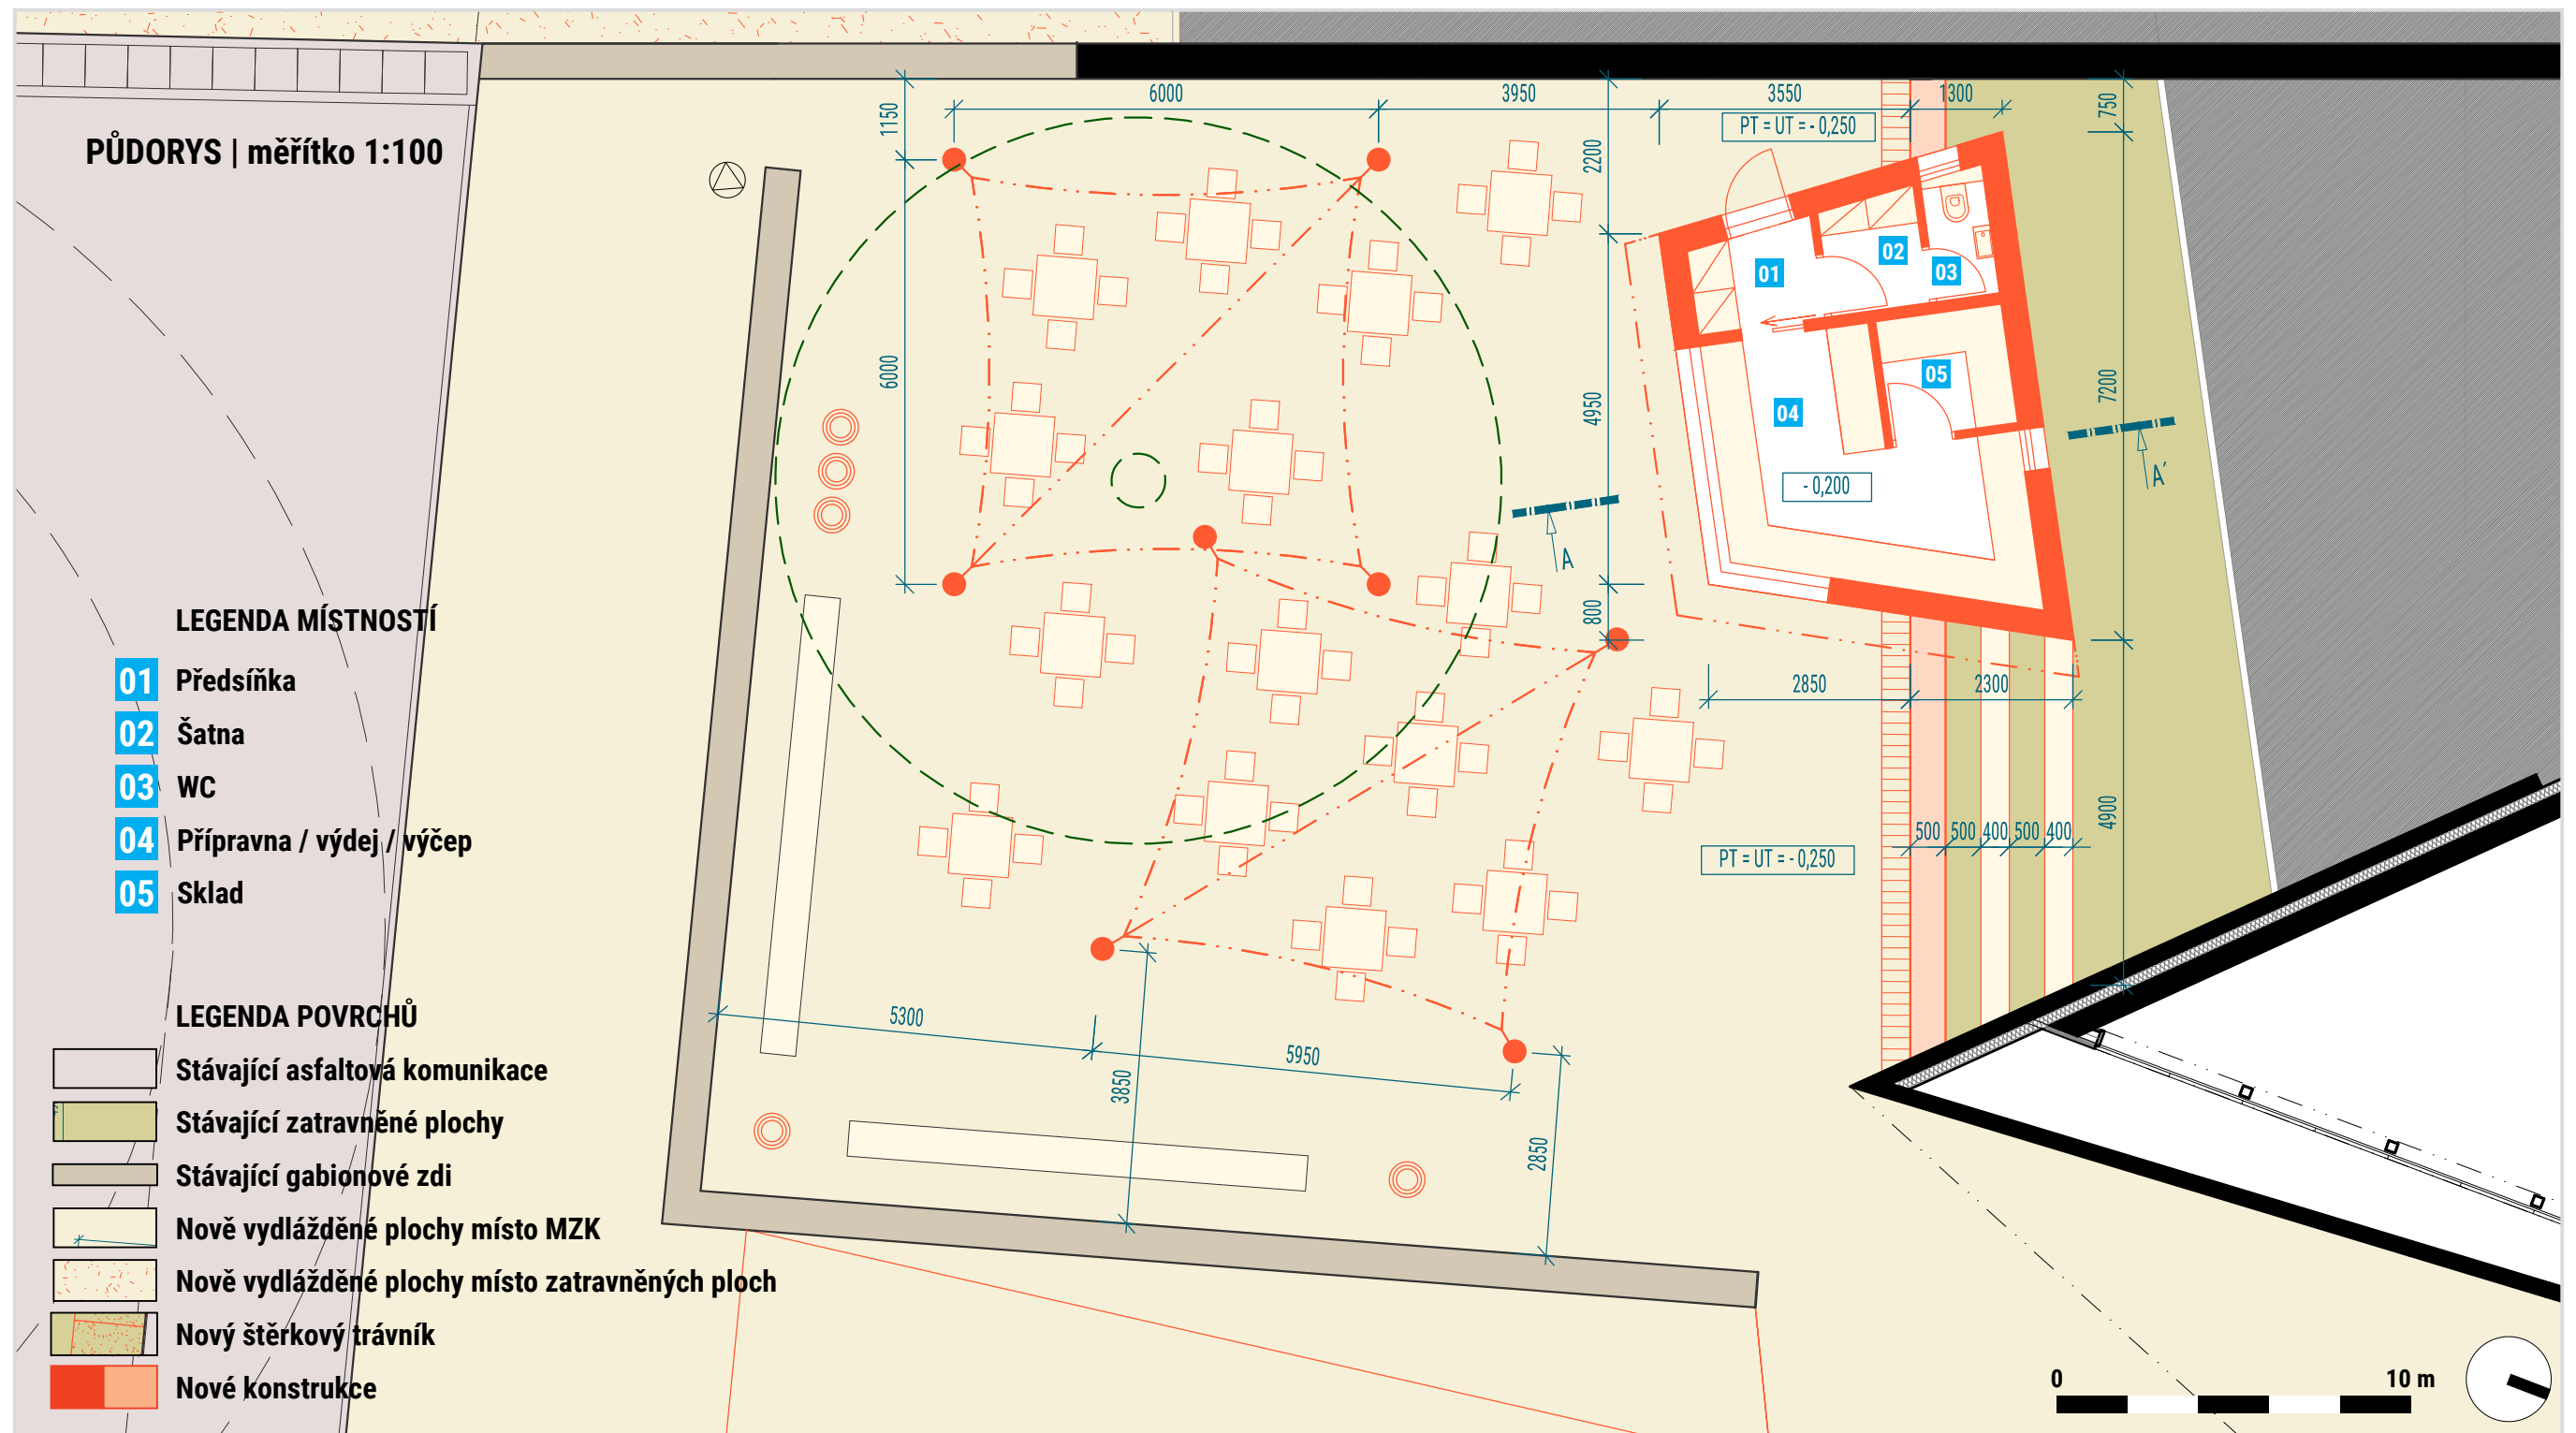


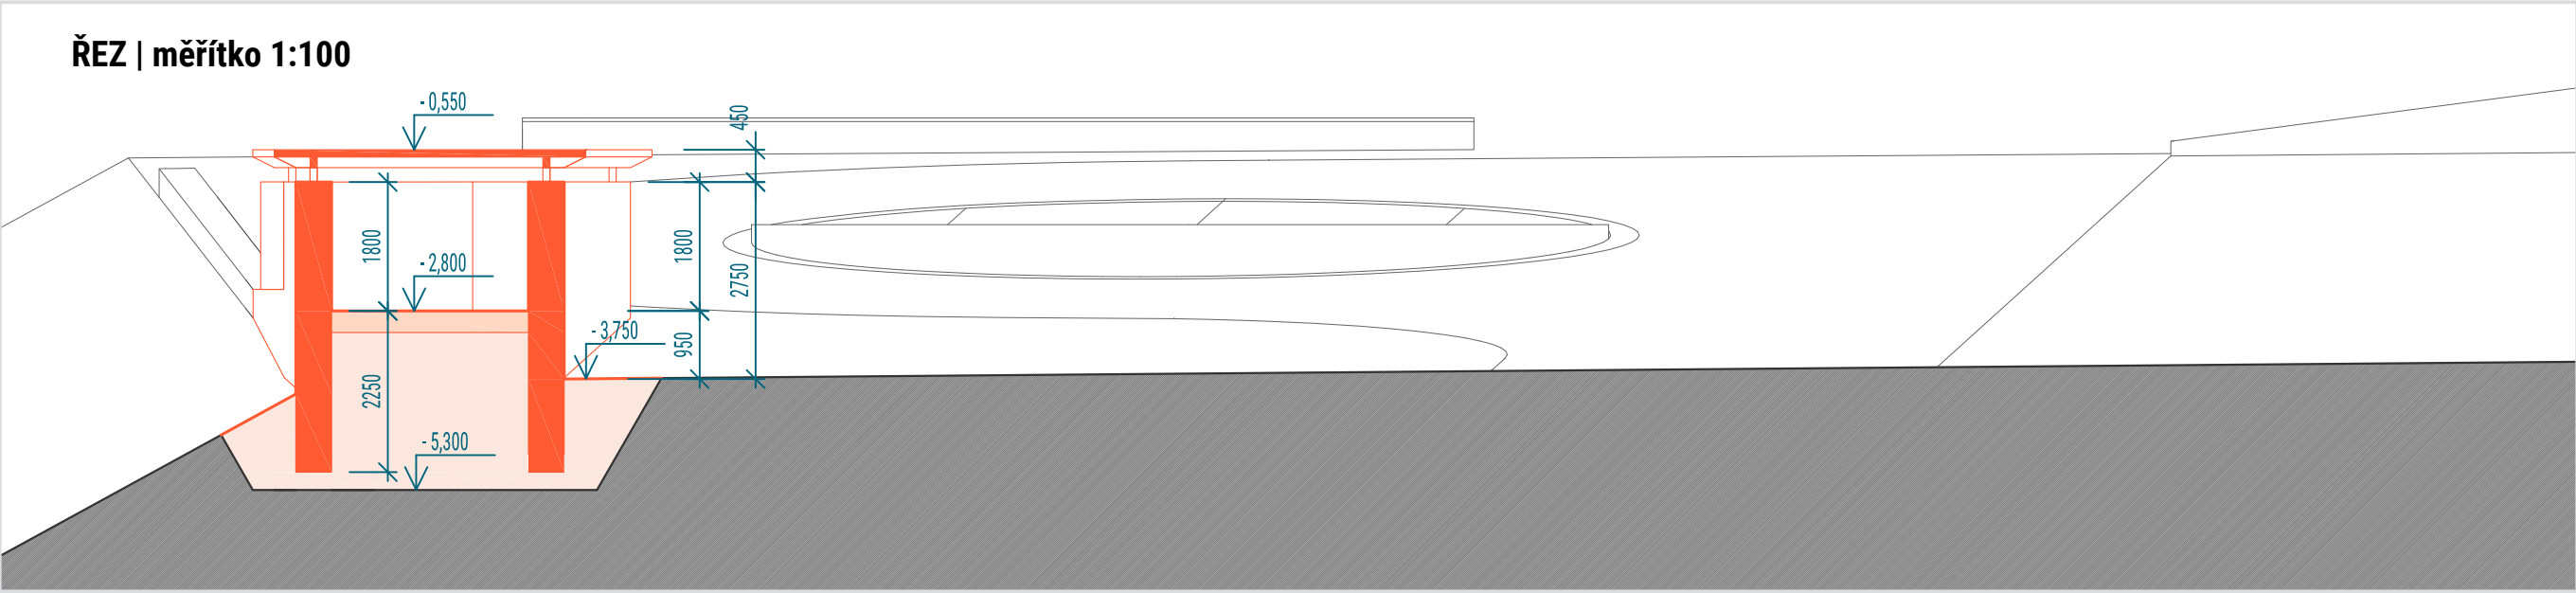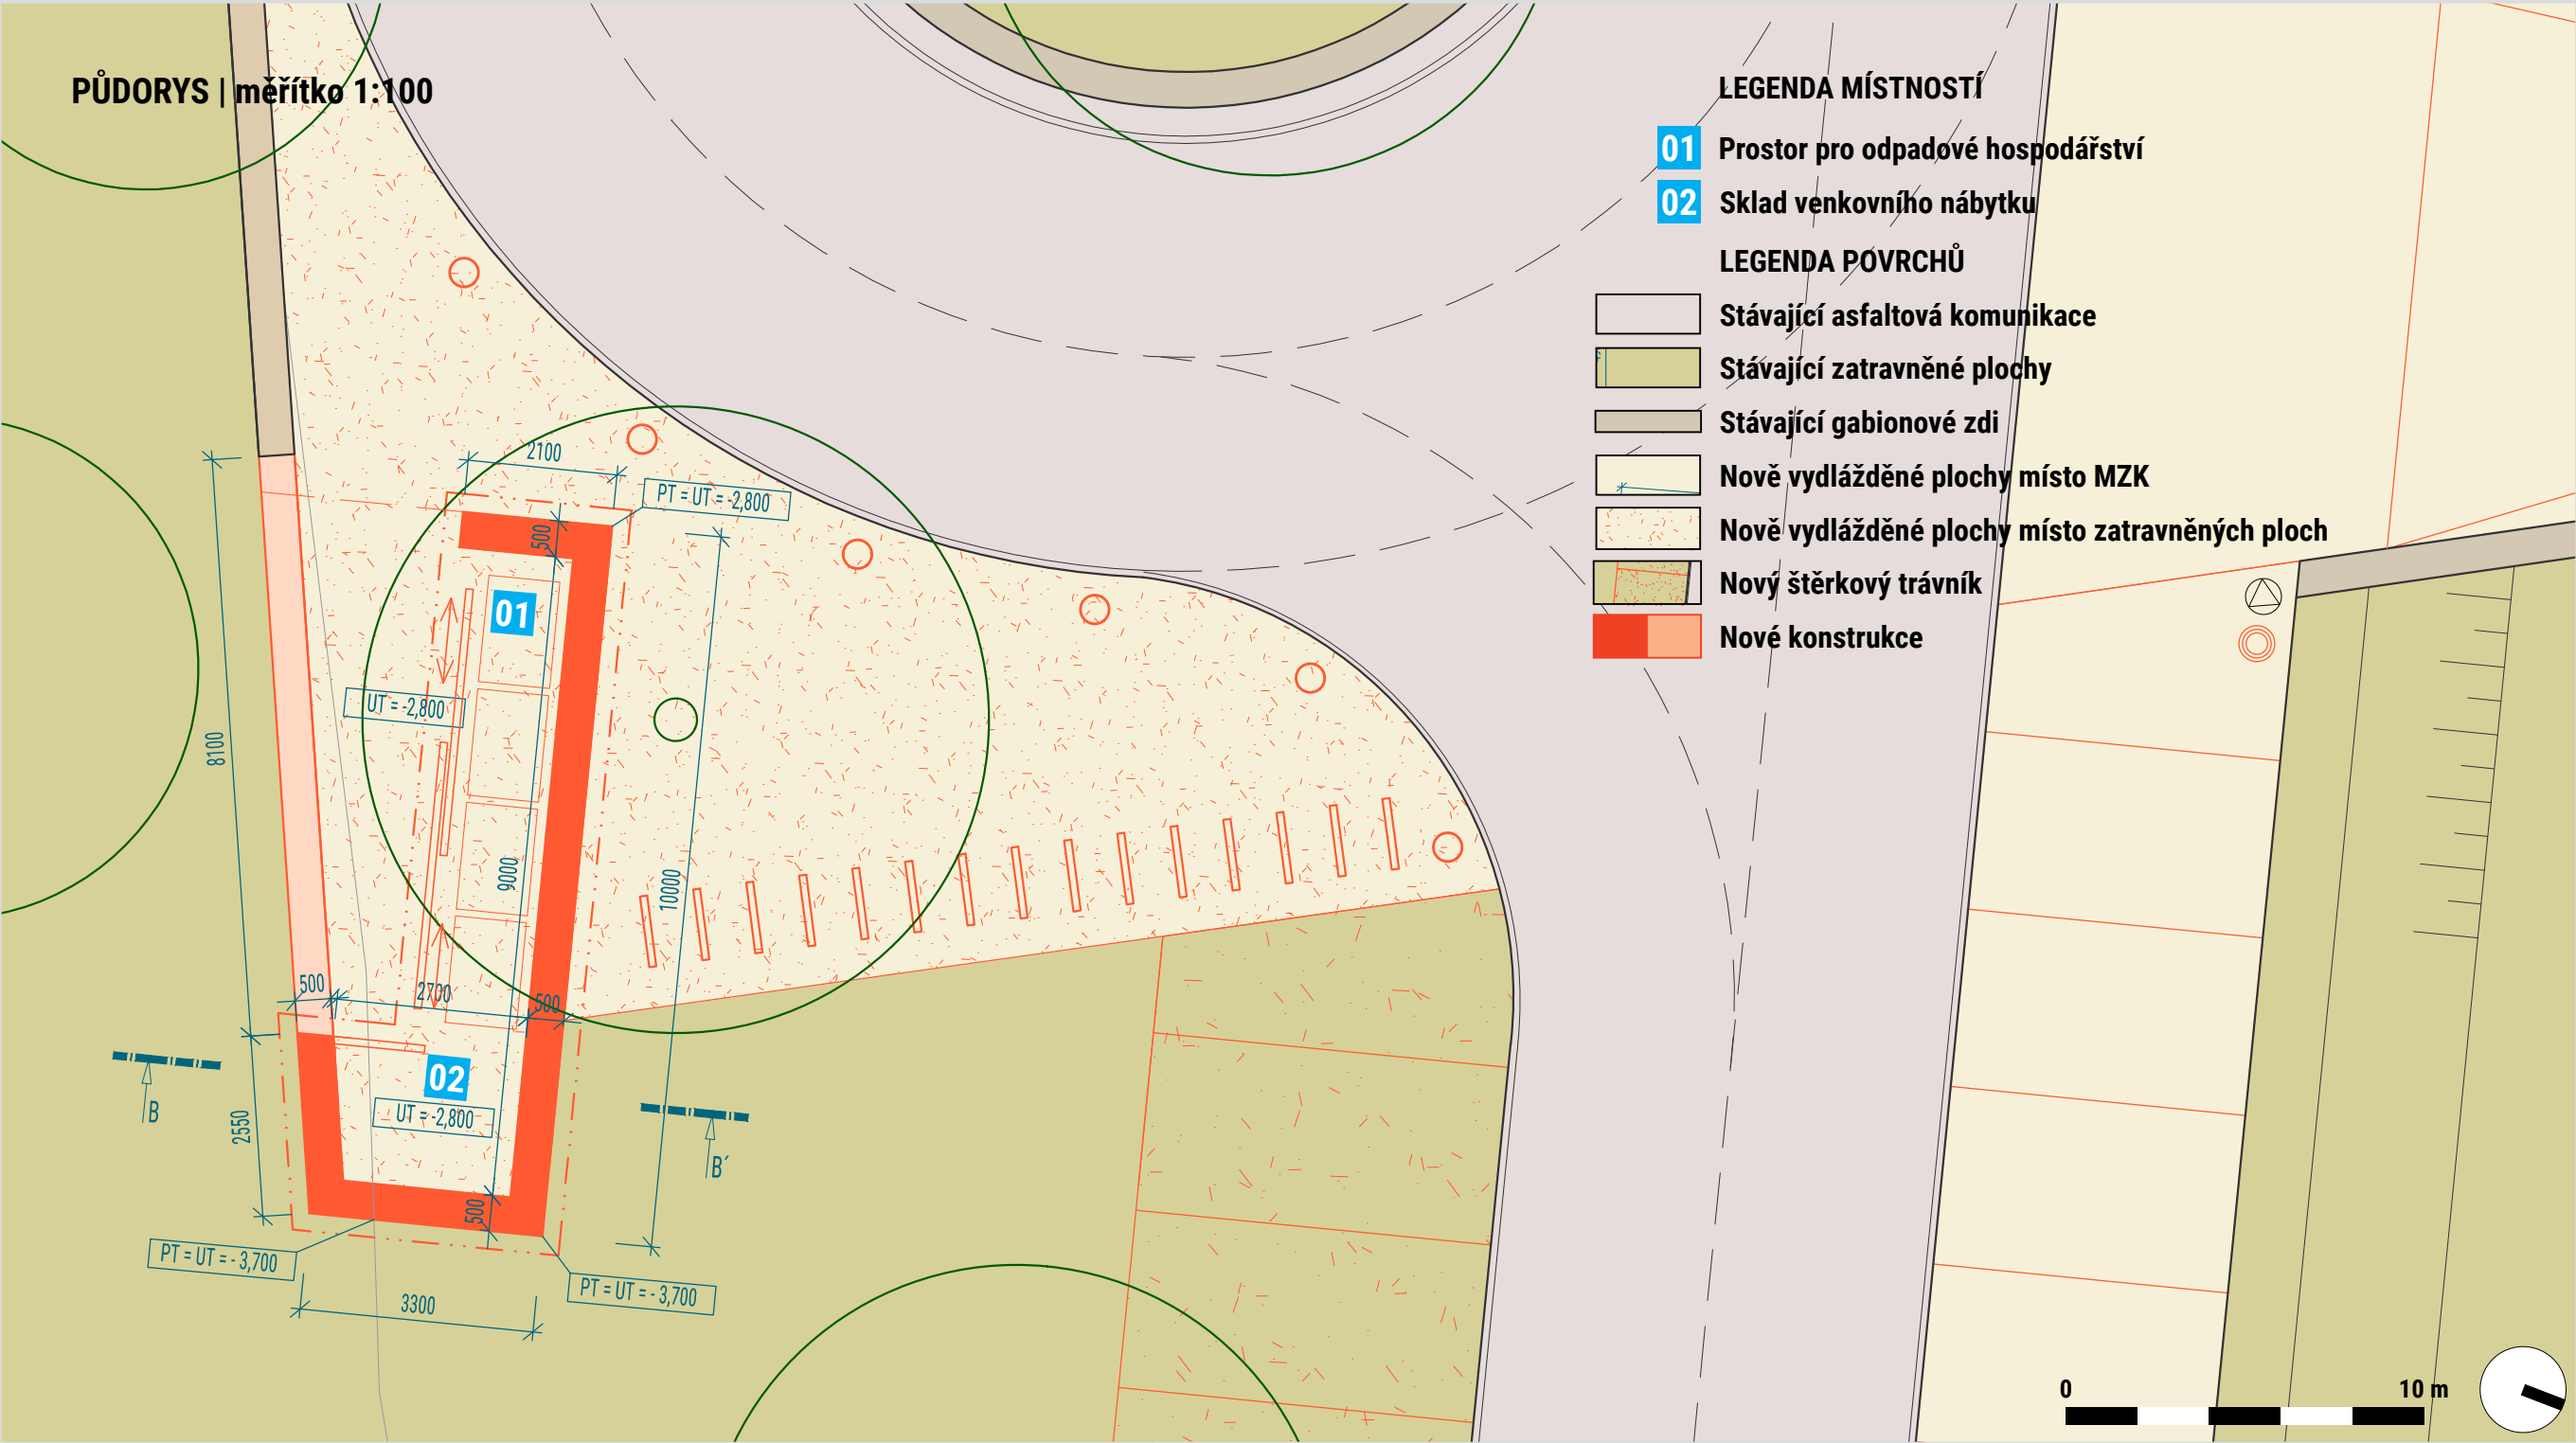

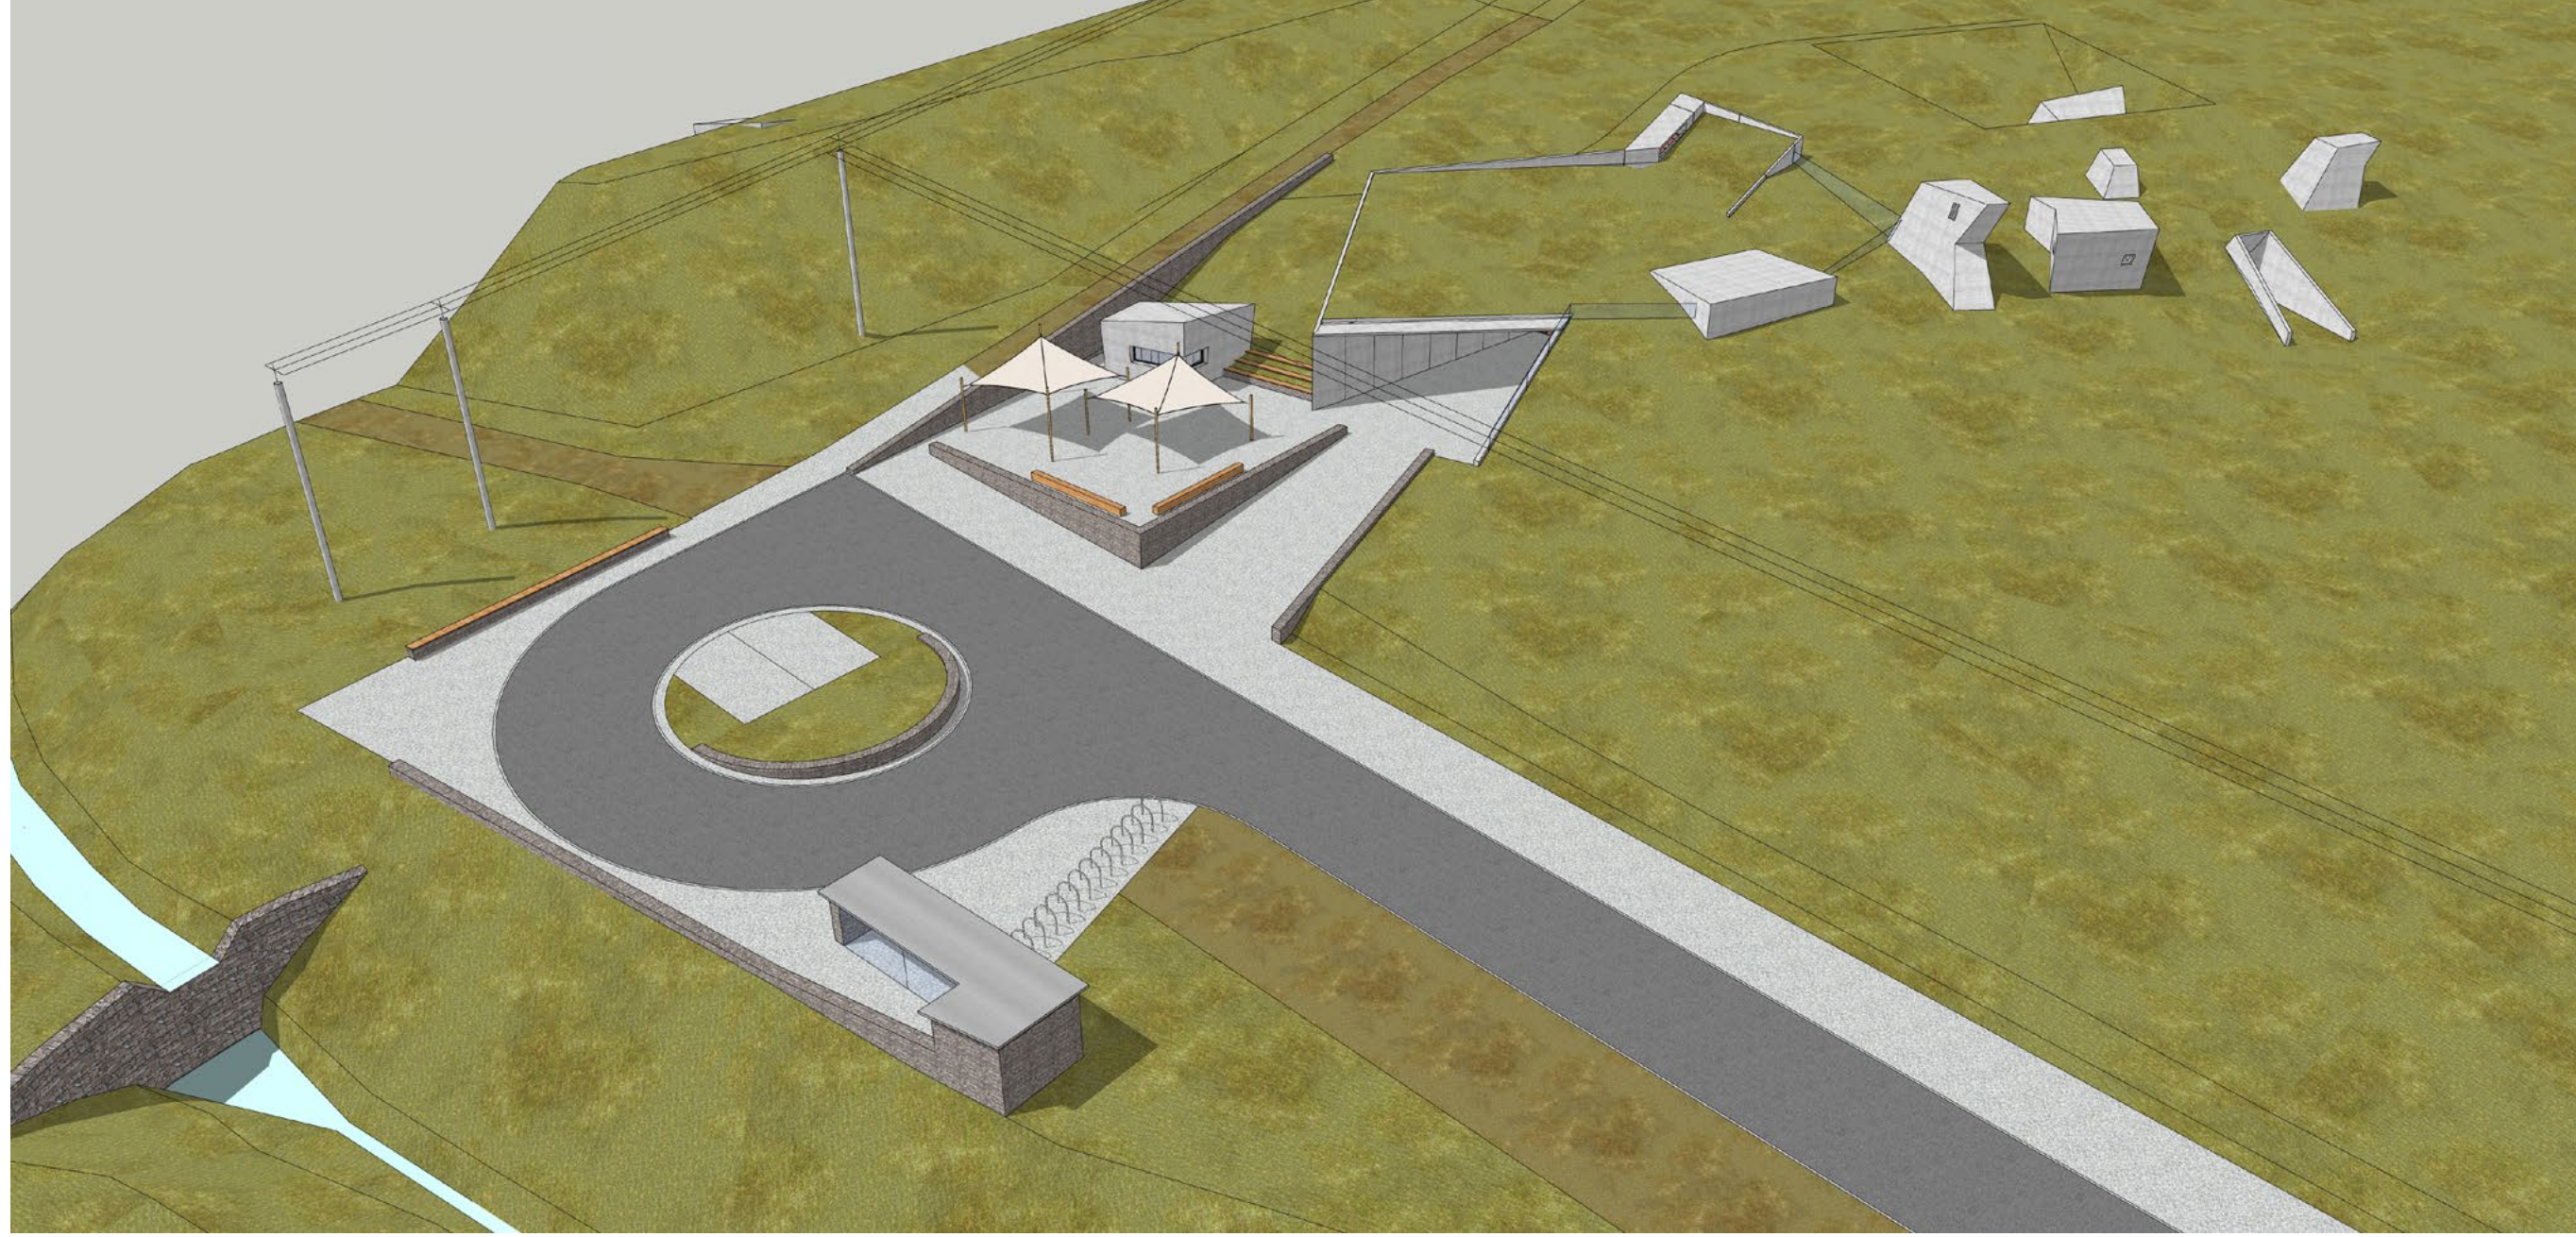

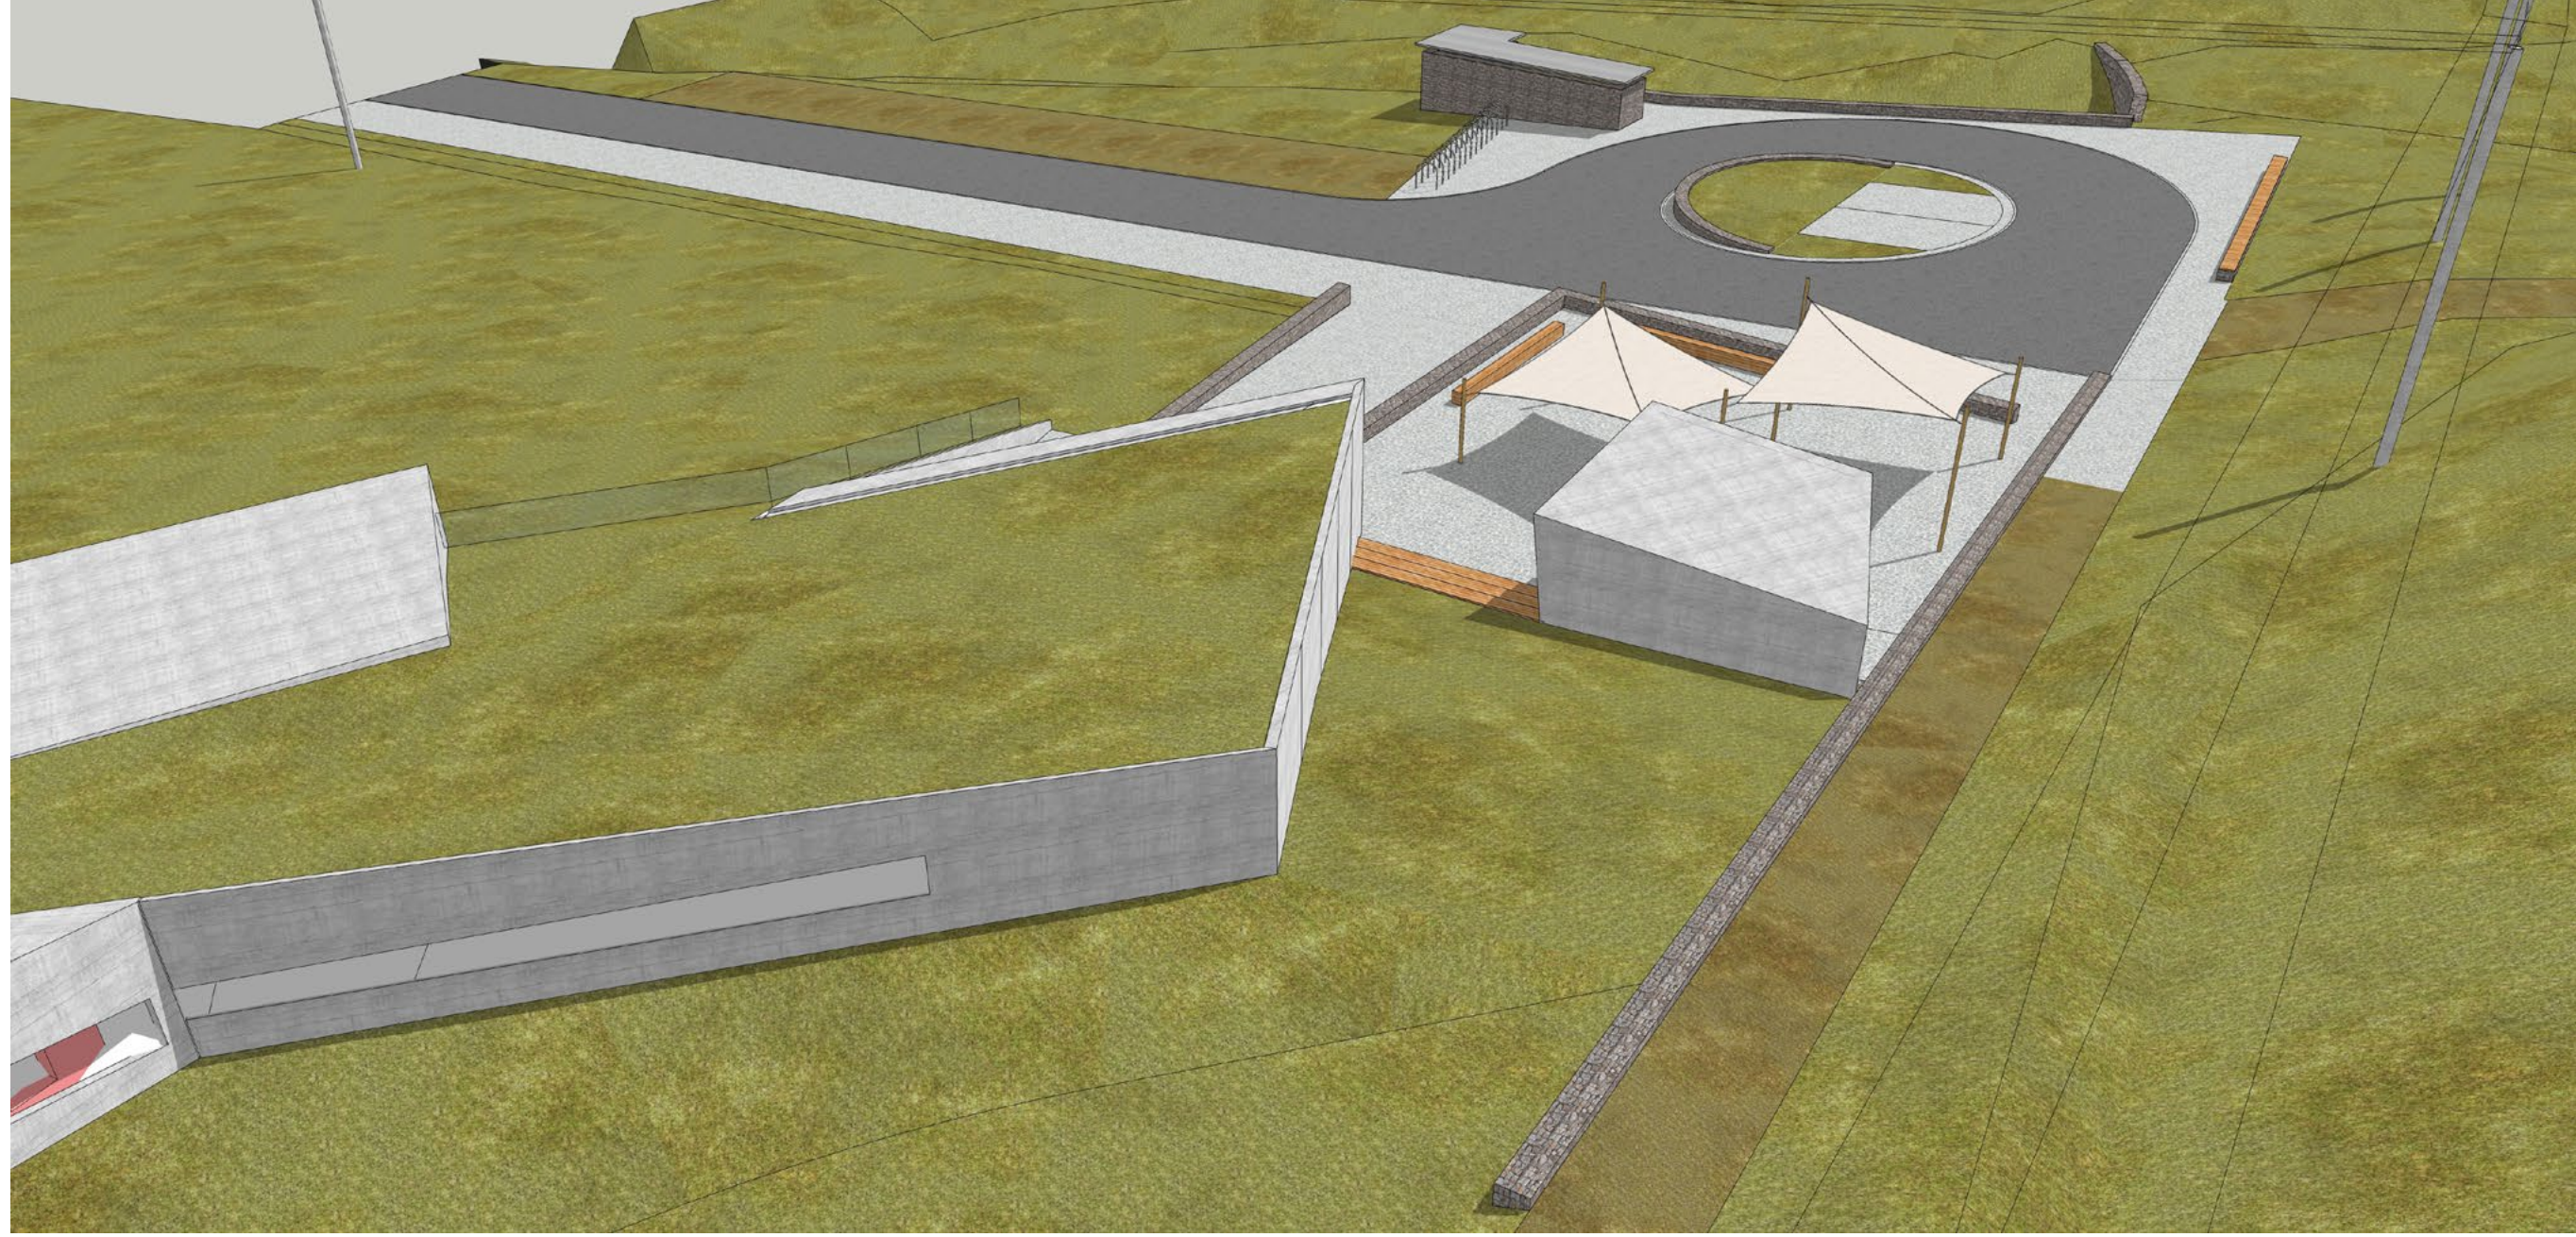

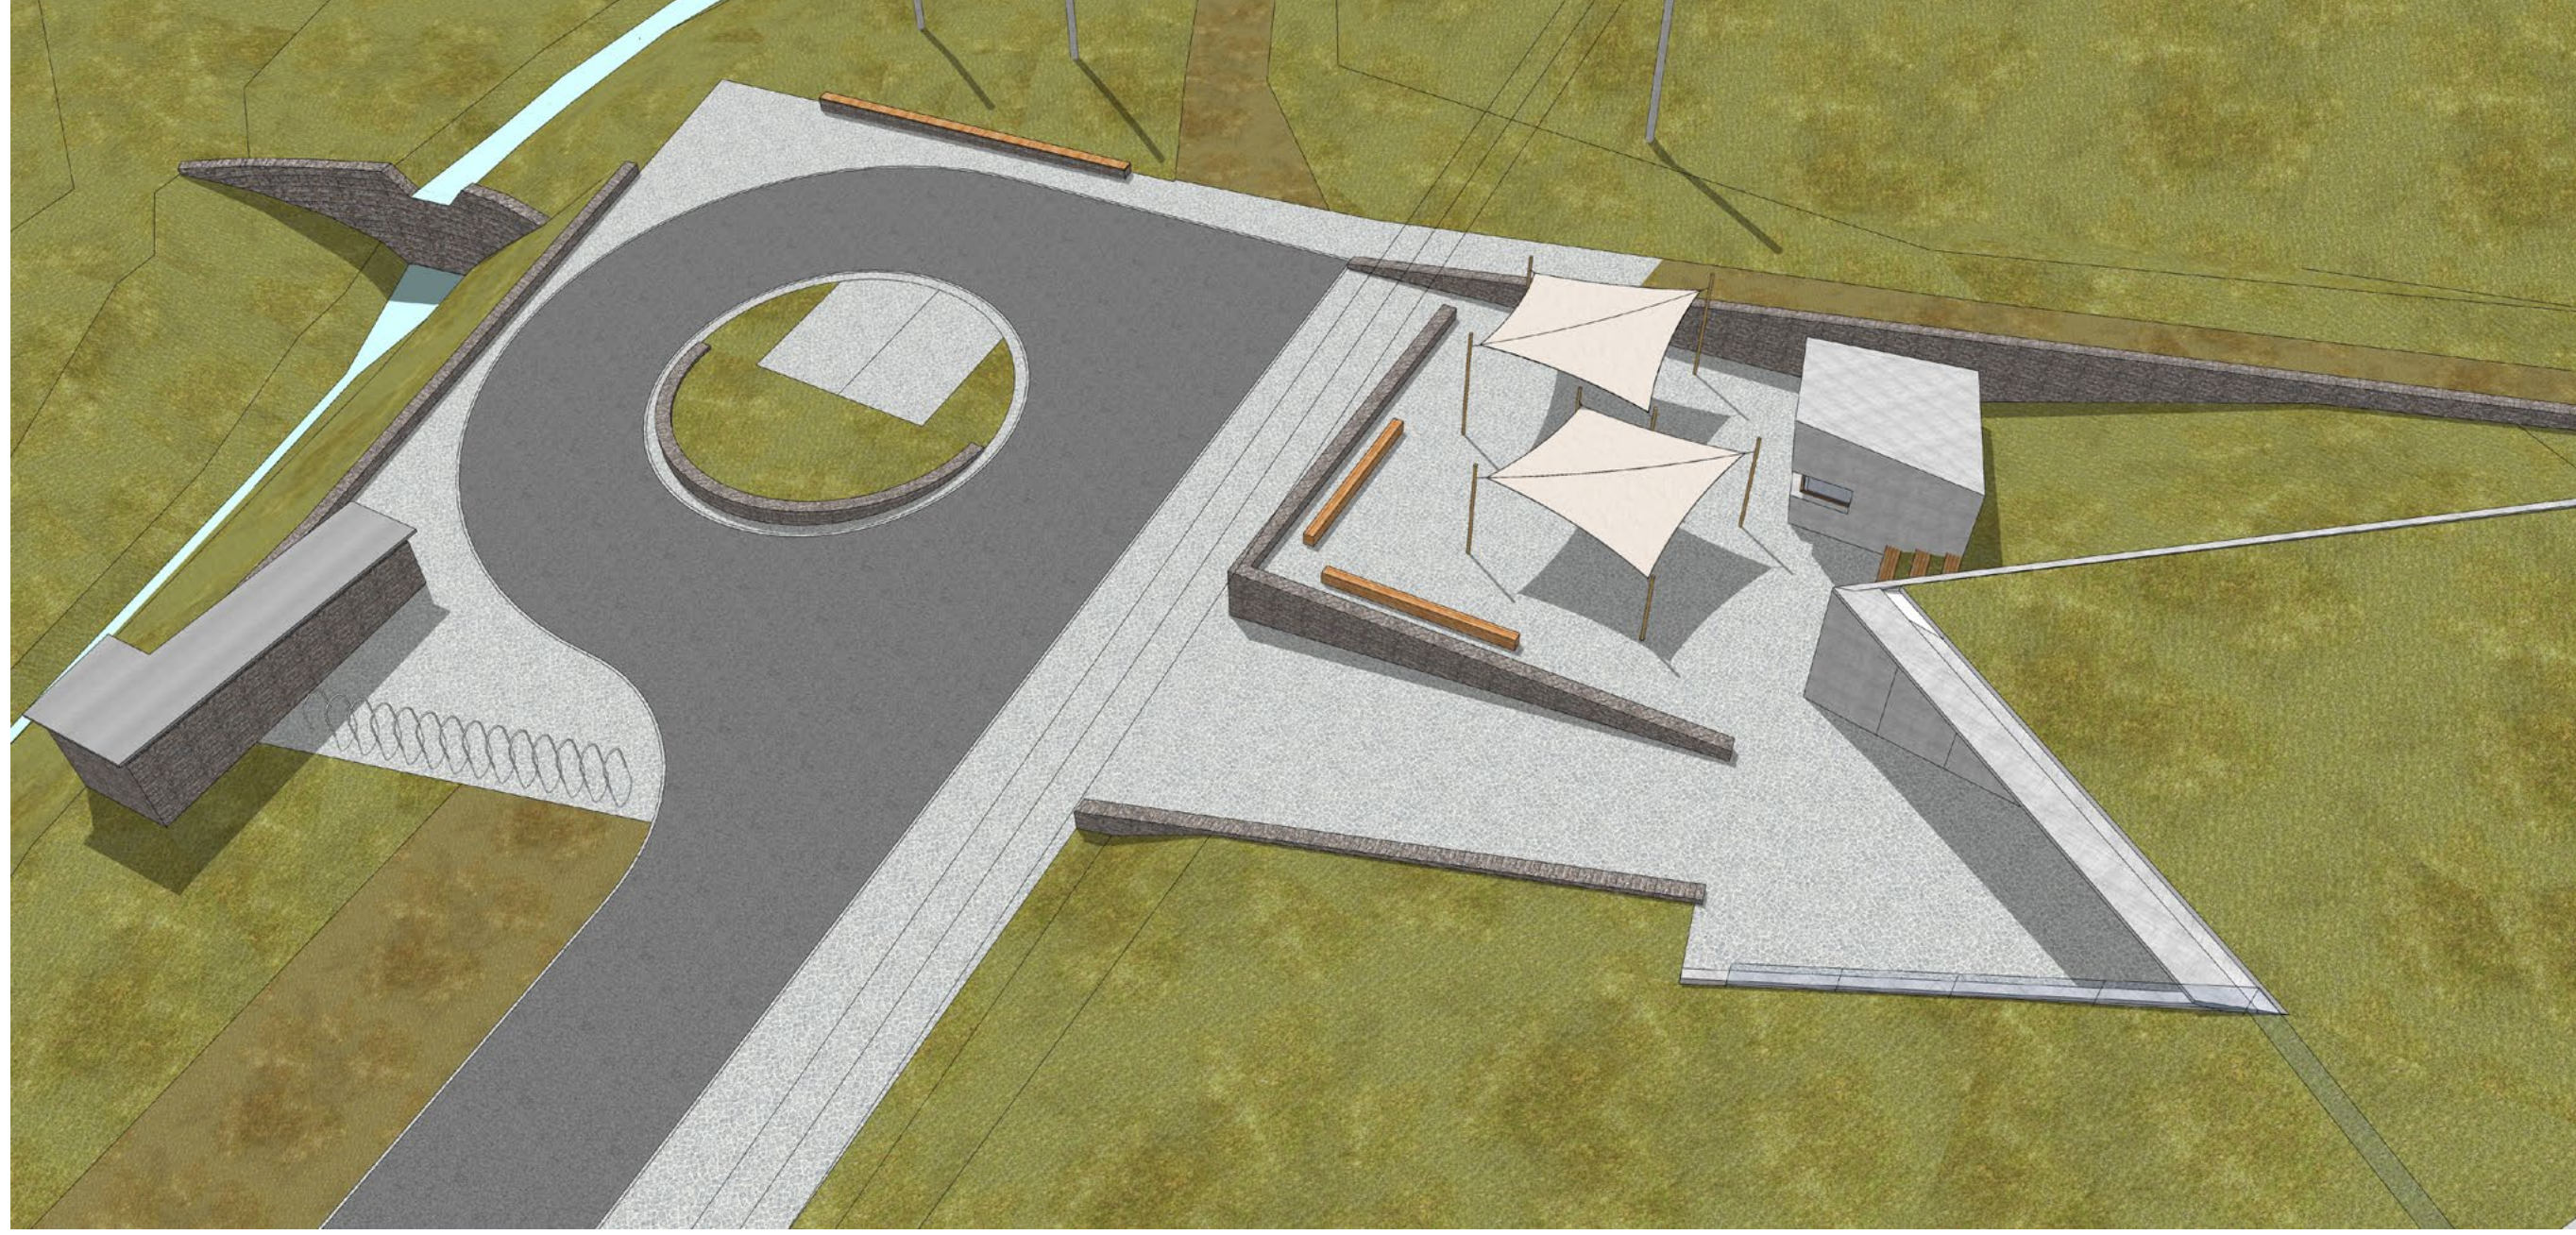


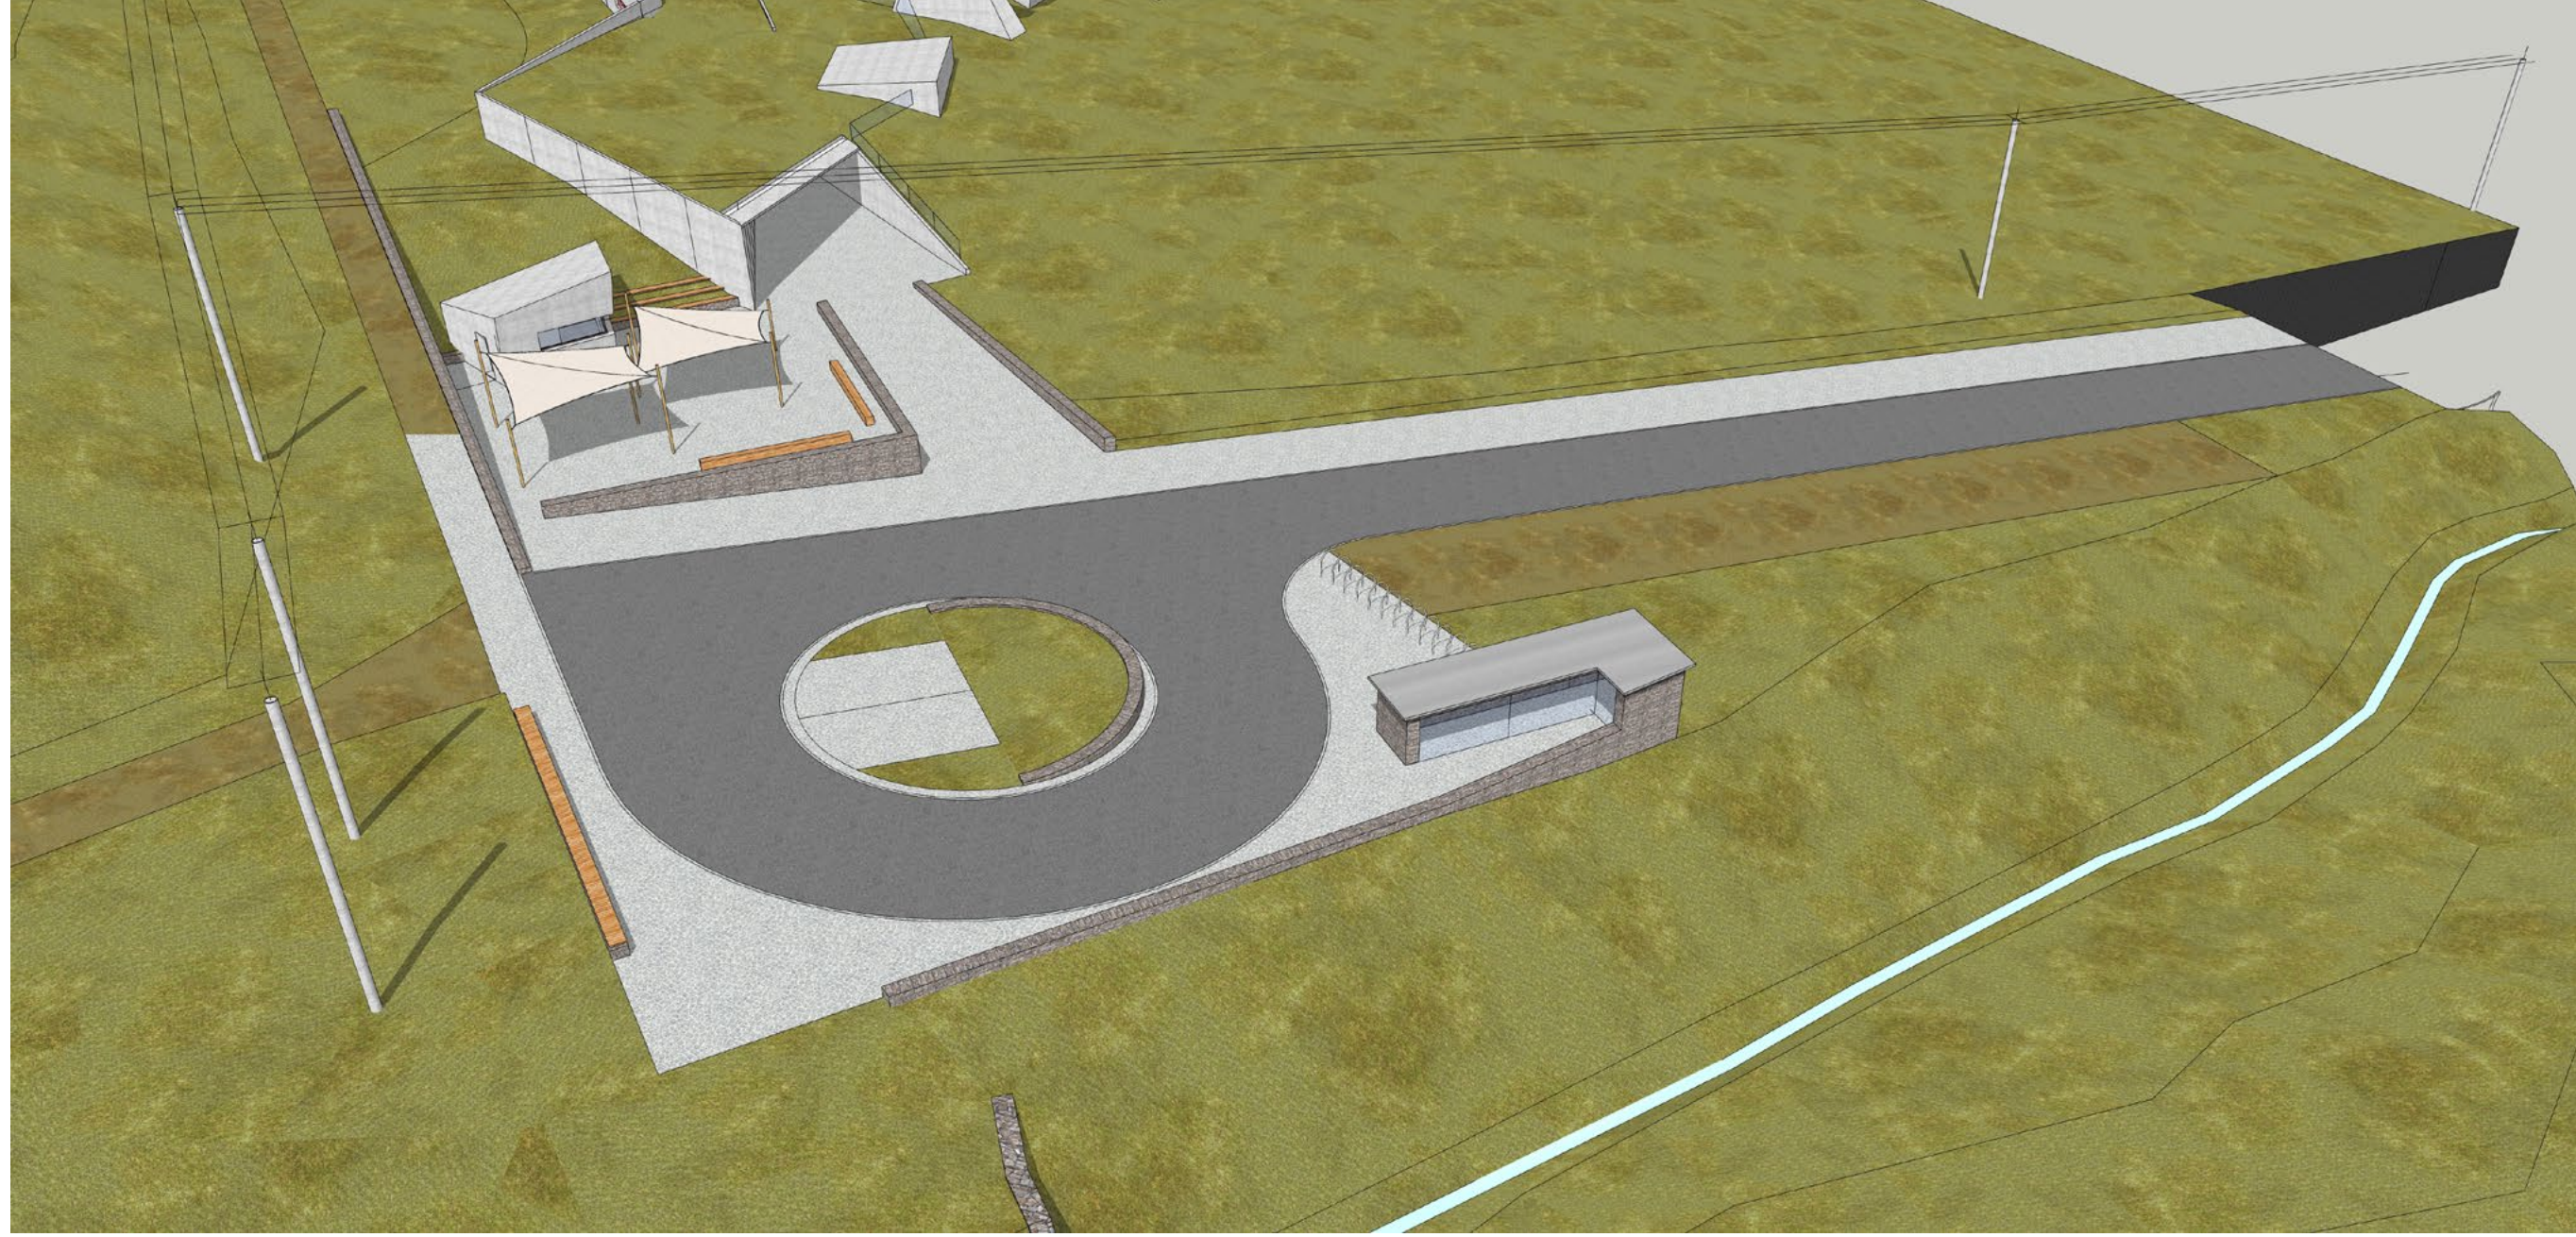








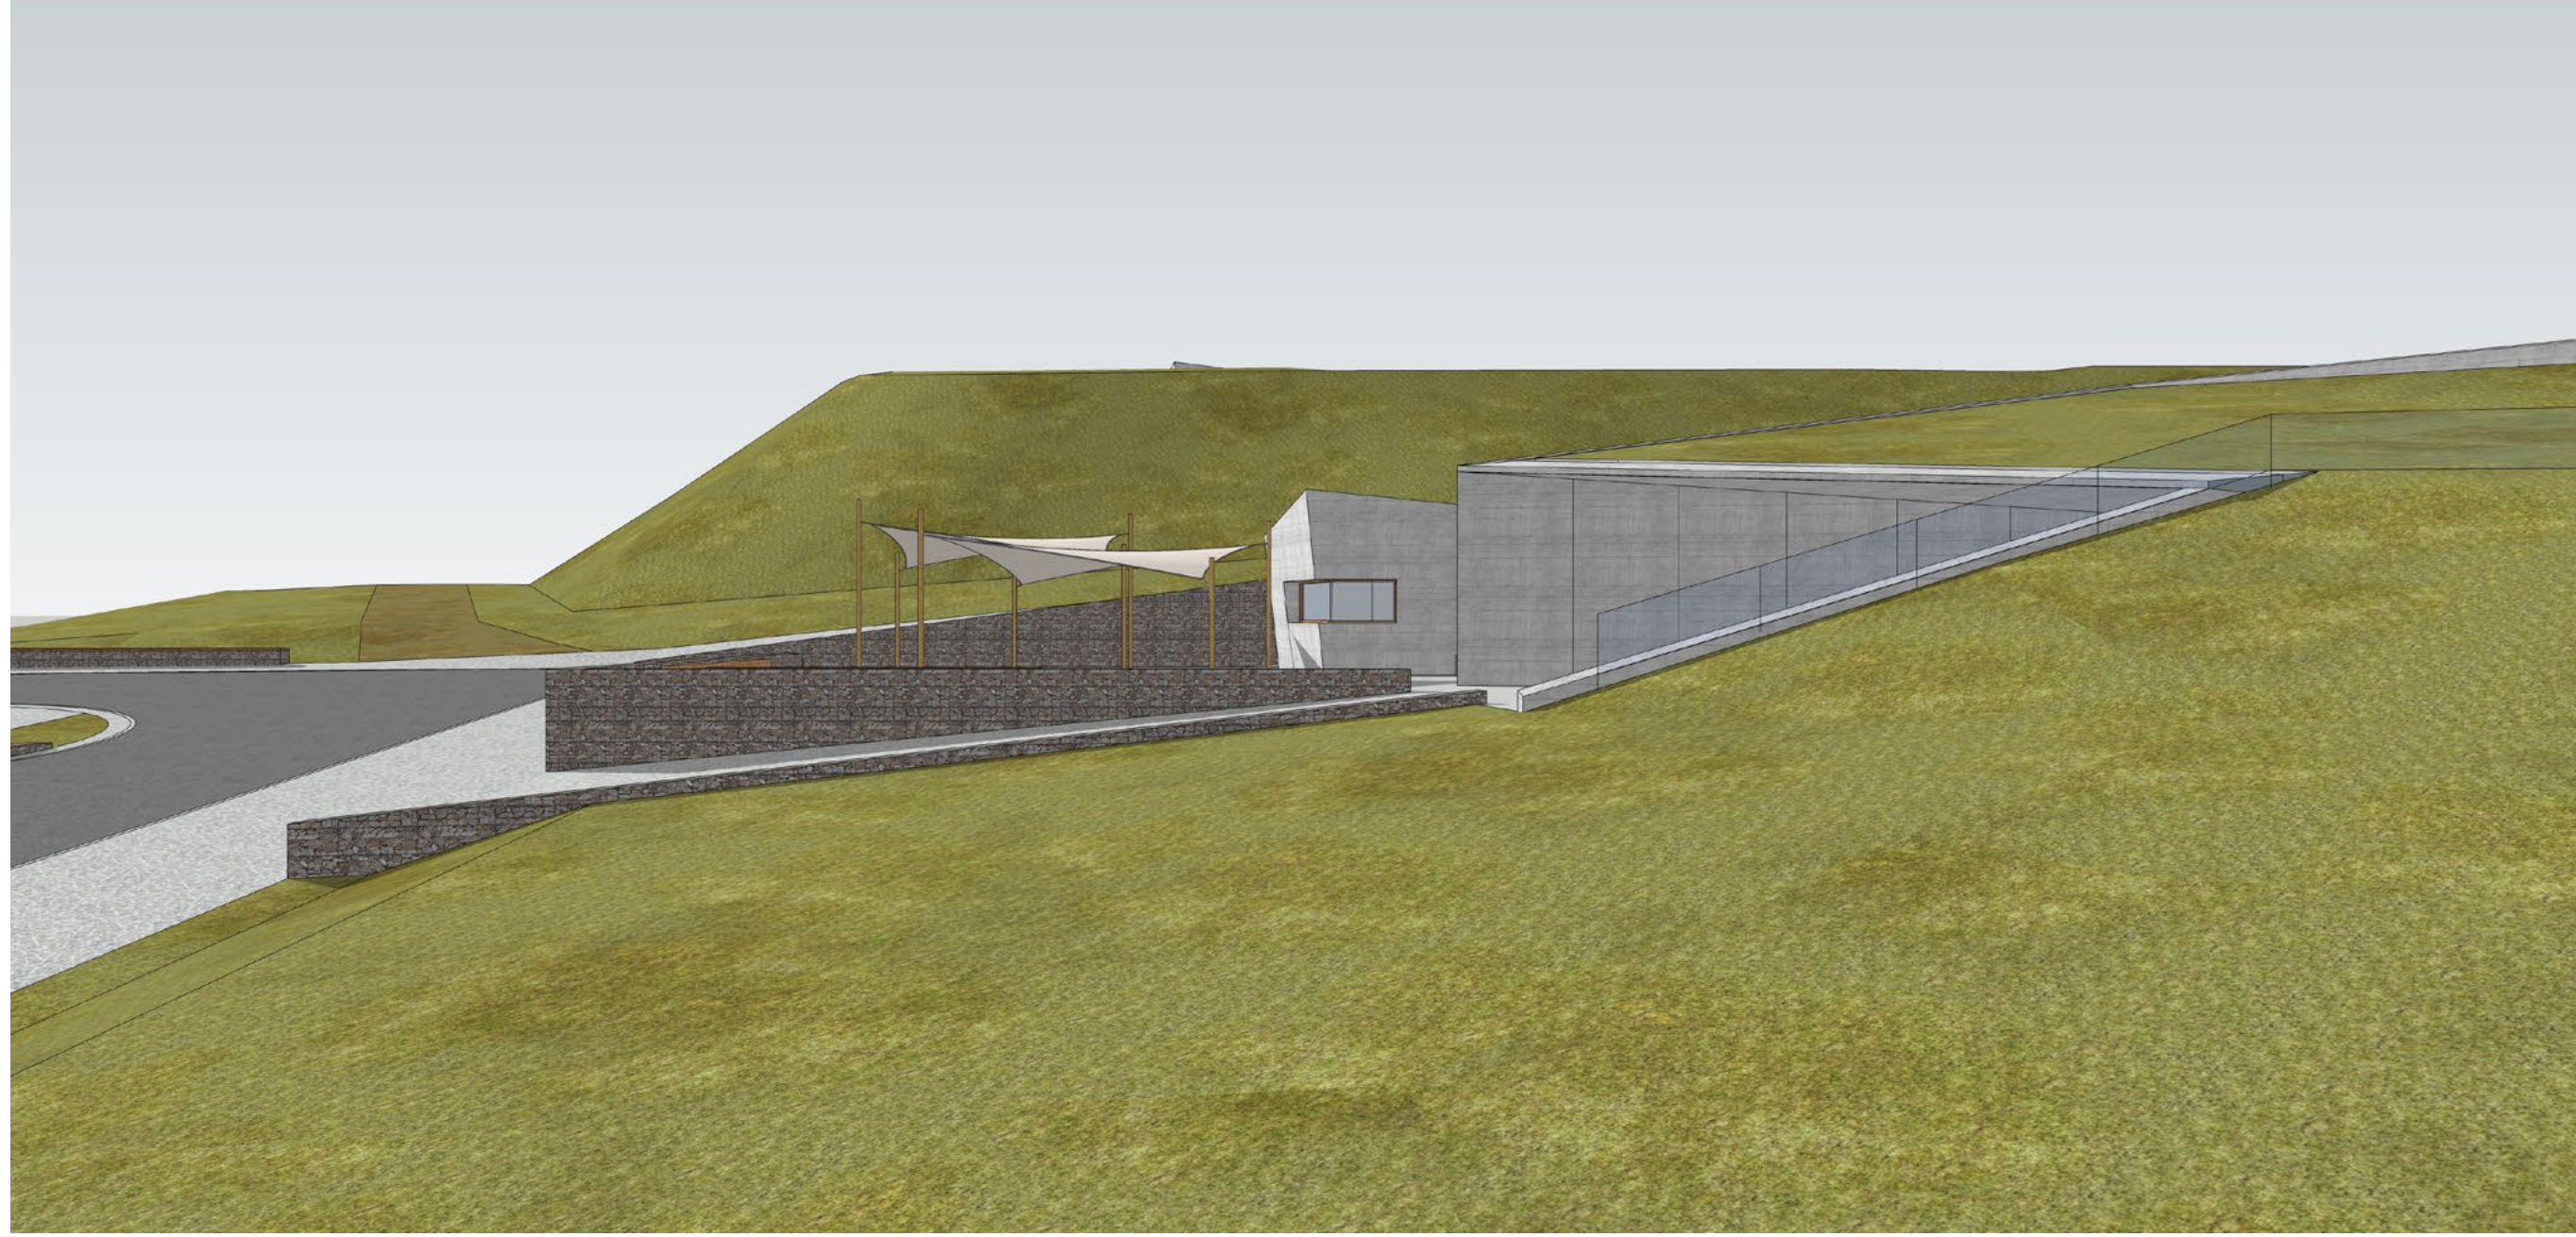

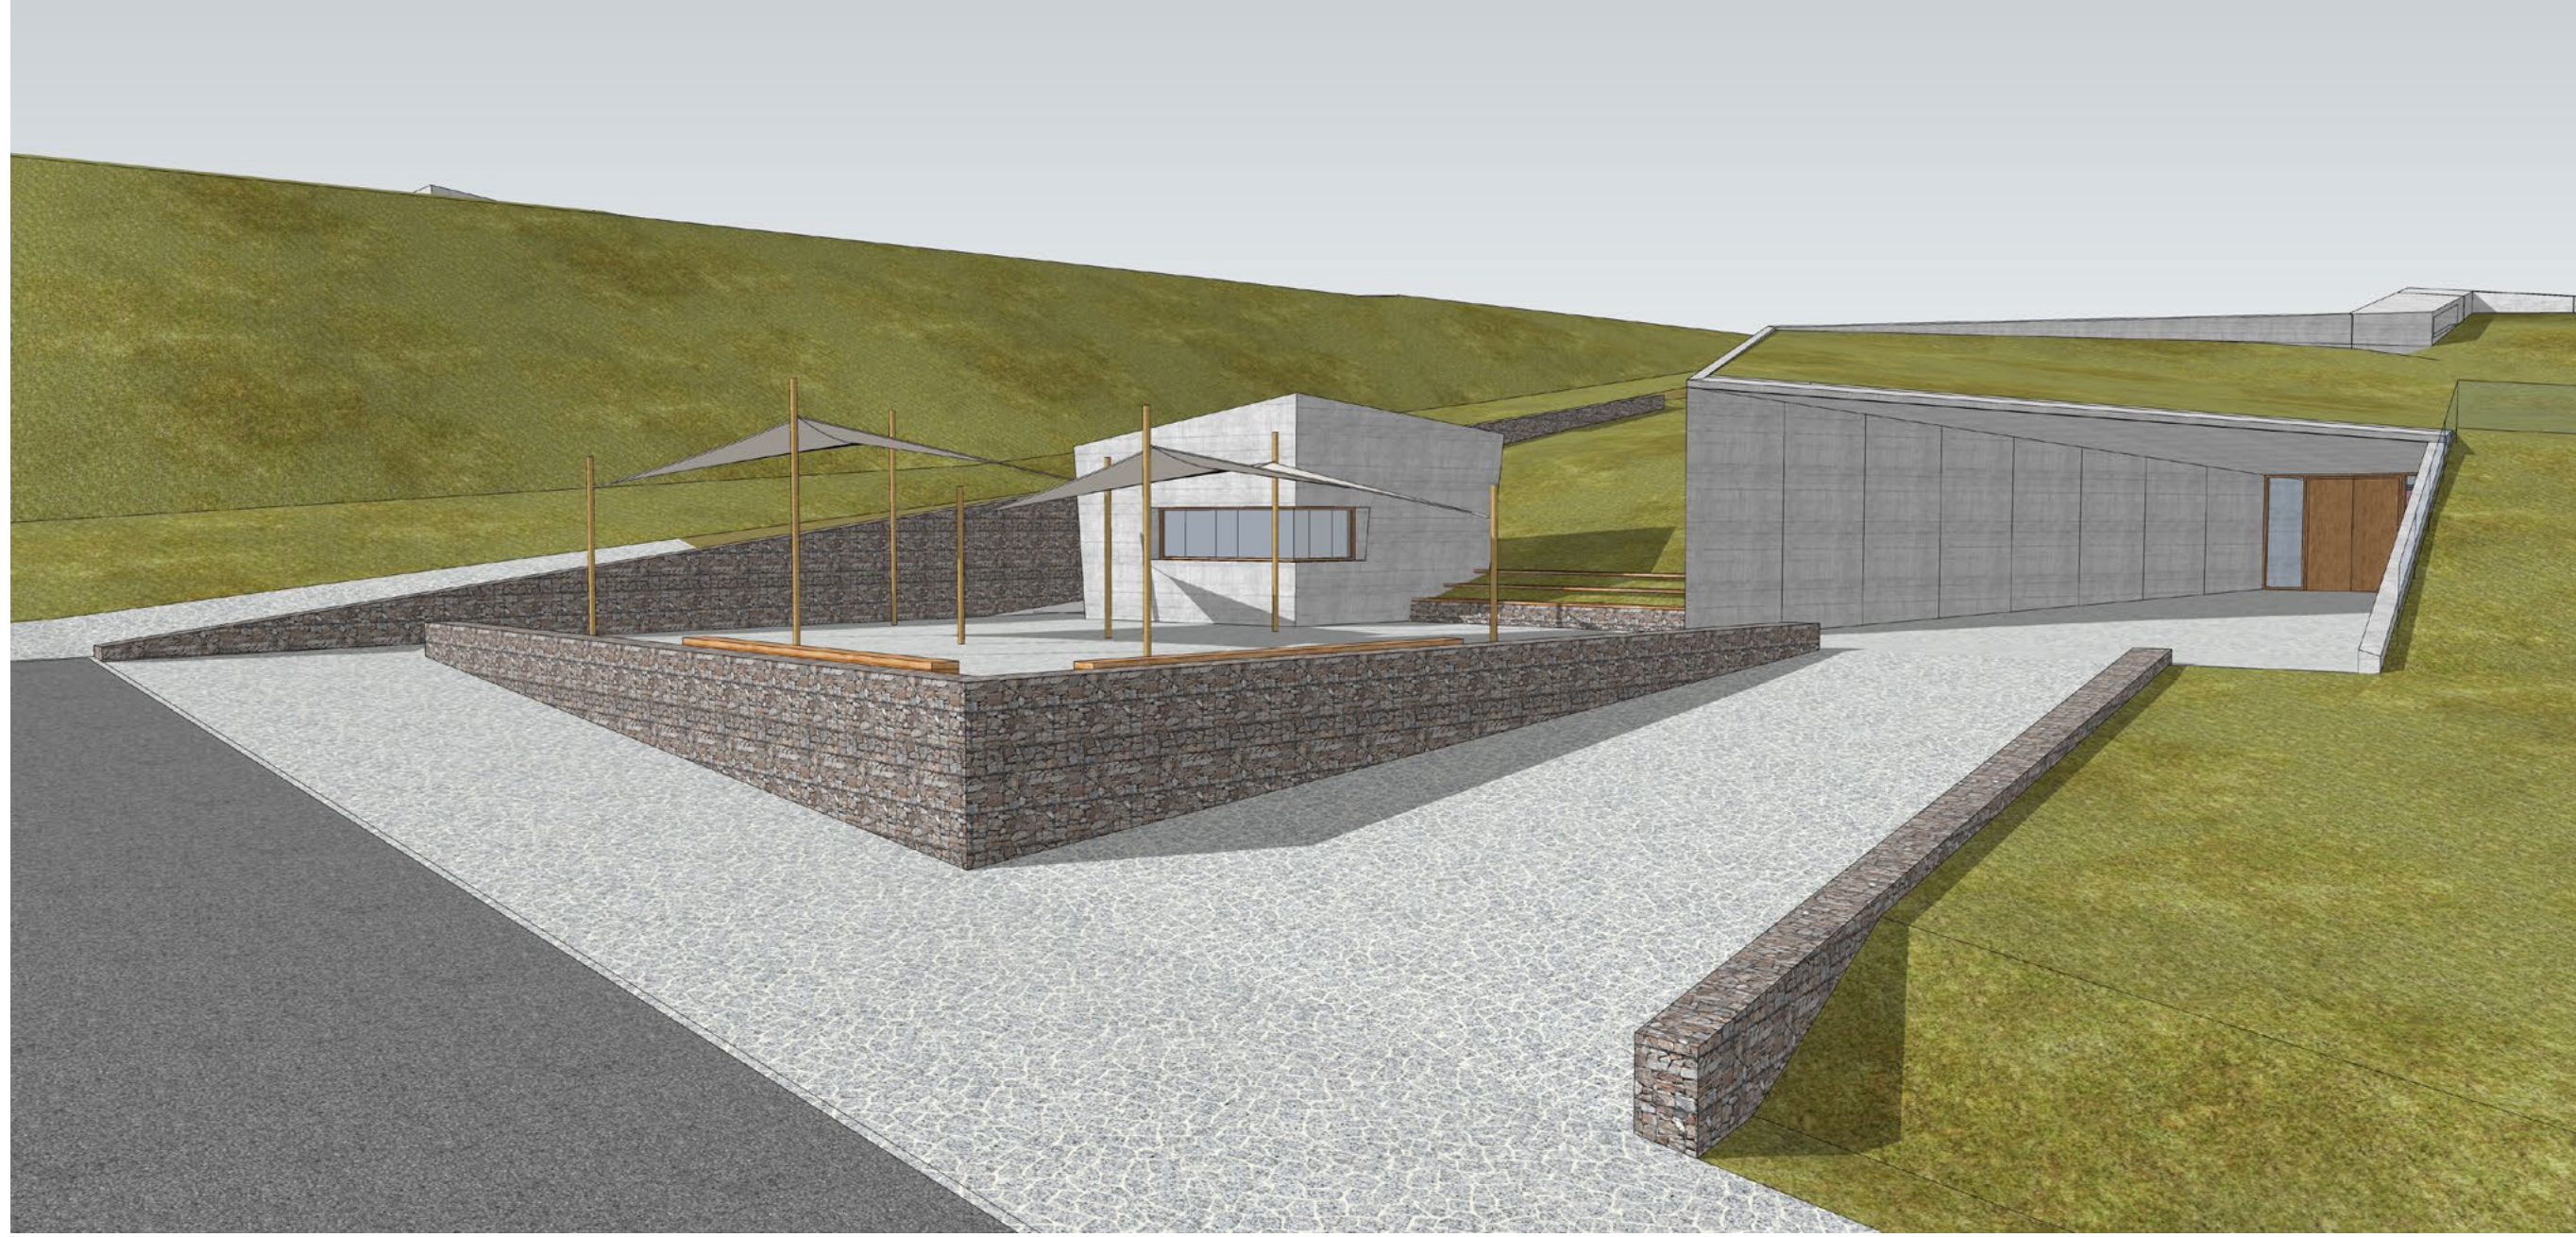




Stojany na kola



Venkovní mobiliář



Venkovní odpadkové koše

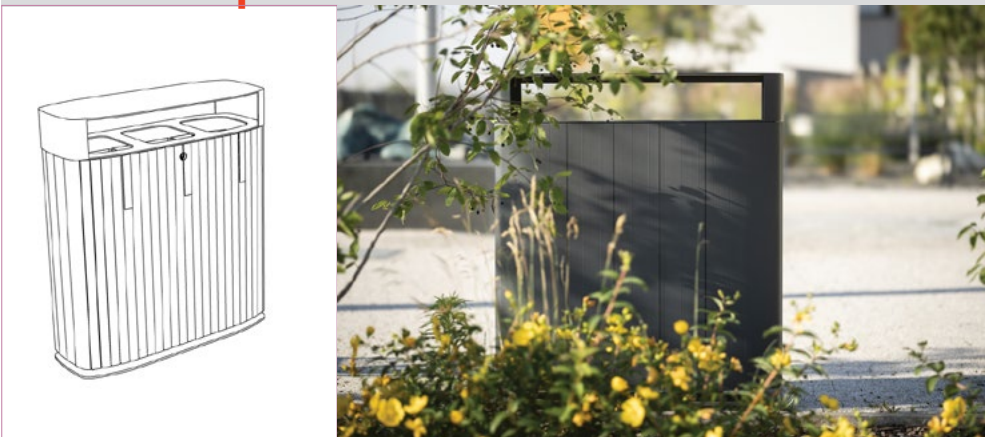


Kamenná dlažba z žulových odseků



Stínící plachty




2 | ÚPRAVY INTERIÉRU MUZEA

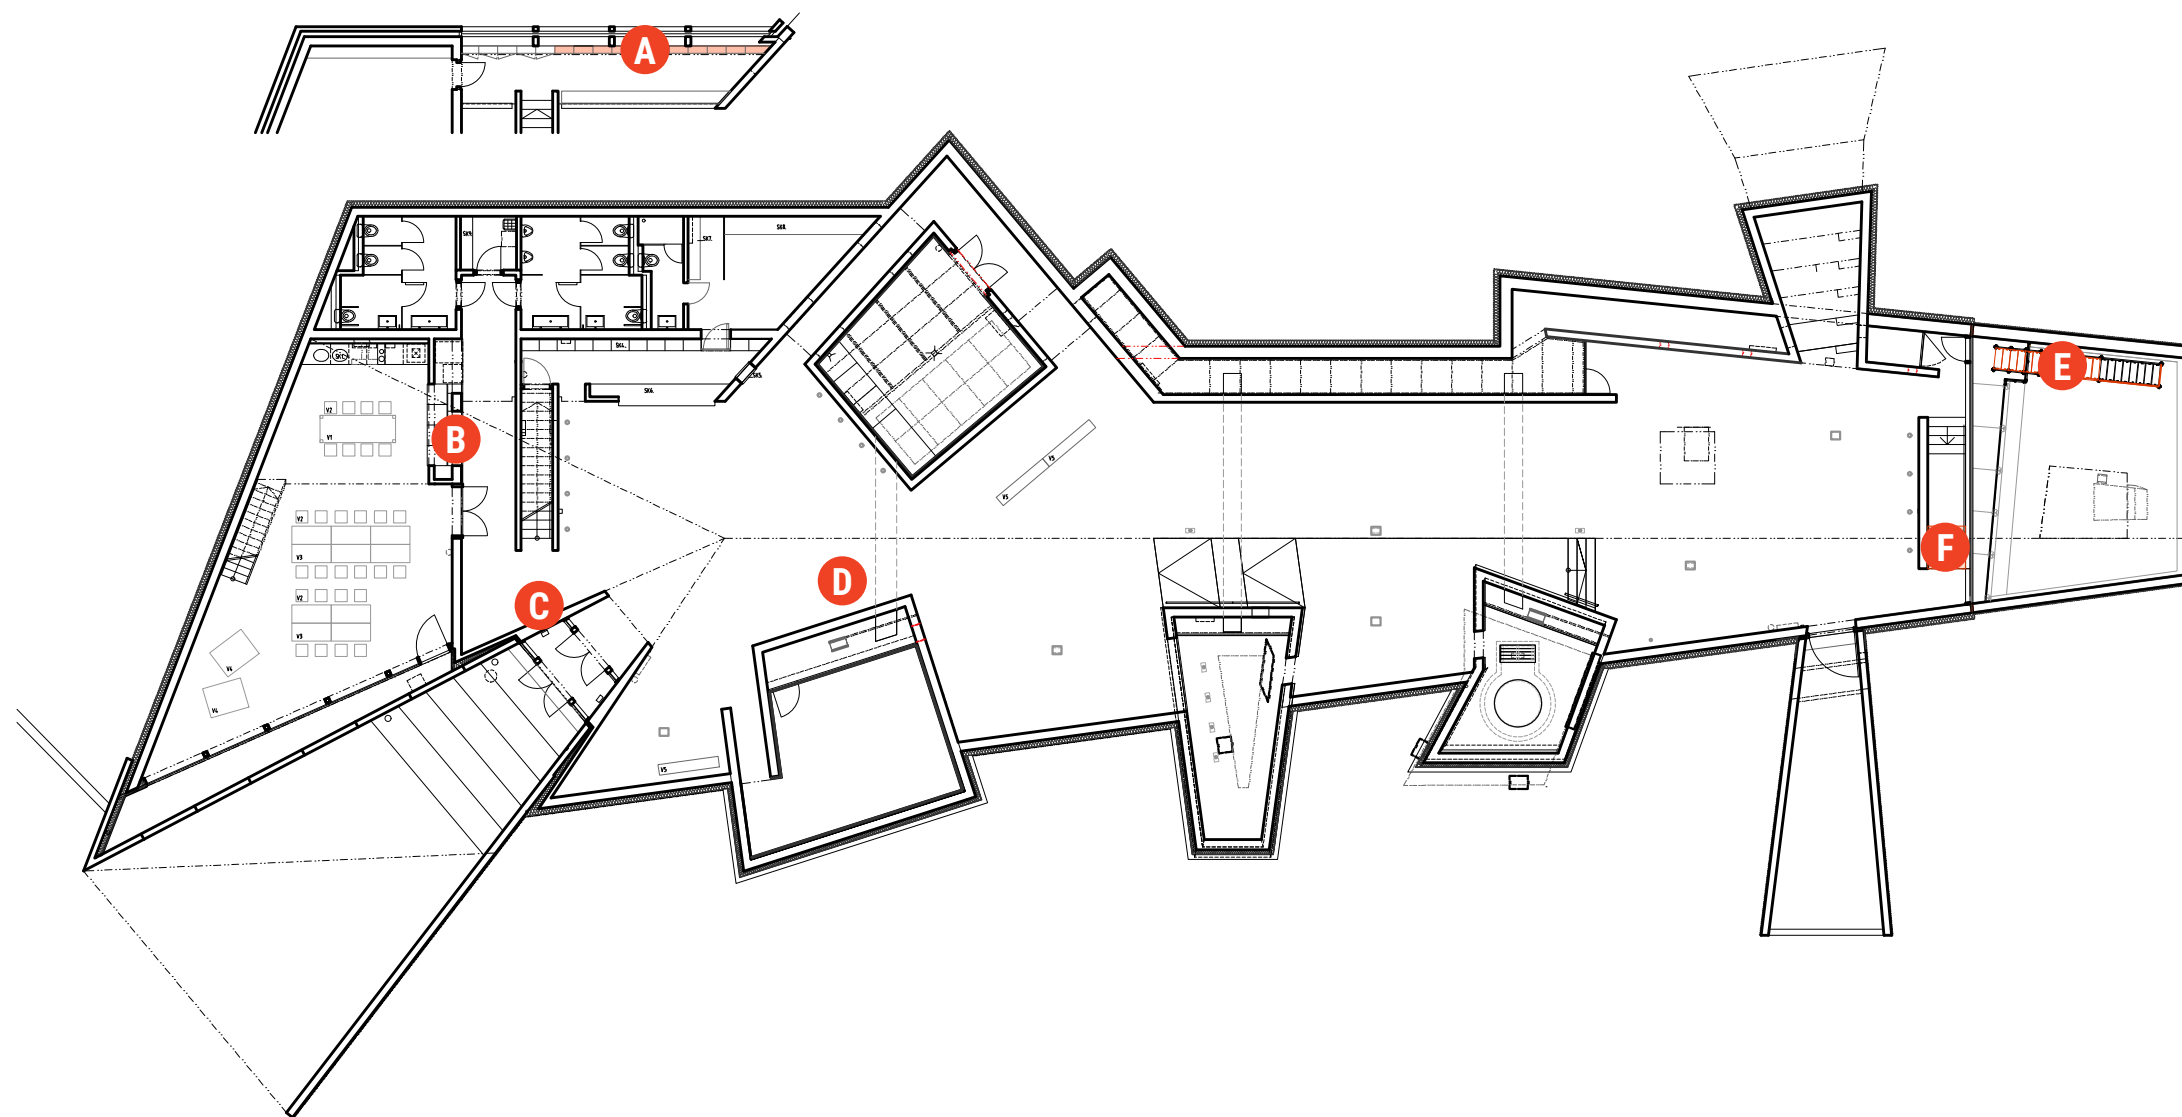

SEZNAM ŘEŠENÝCH ČÁSTÍ


- A** SK11 - ÚPRAVA SKŘÍNĚ A KNIHOVNY
- B** SK3 - ÚPRAVA VESTAVĚNÝCH ŠATNÍCH SKŘÍNĚK A NIKY AUTOMATŮ
- C** SK13 - SKŘÍŇ NA TISKOVINY
- D** VITRÍNA
- E** ÚPRAVA LÁVKY V "IN SITU"
- F** UMÍSTĚNÍ ZVEDACÍ PLOŠINY PRO IMOBILNÍ PŘED "IN SITU"

A SK11 - ÚPRAVA SKŘÍNĚ A KNIHOVNY



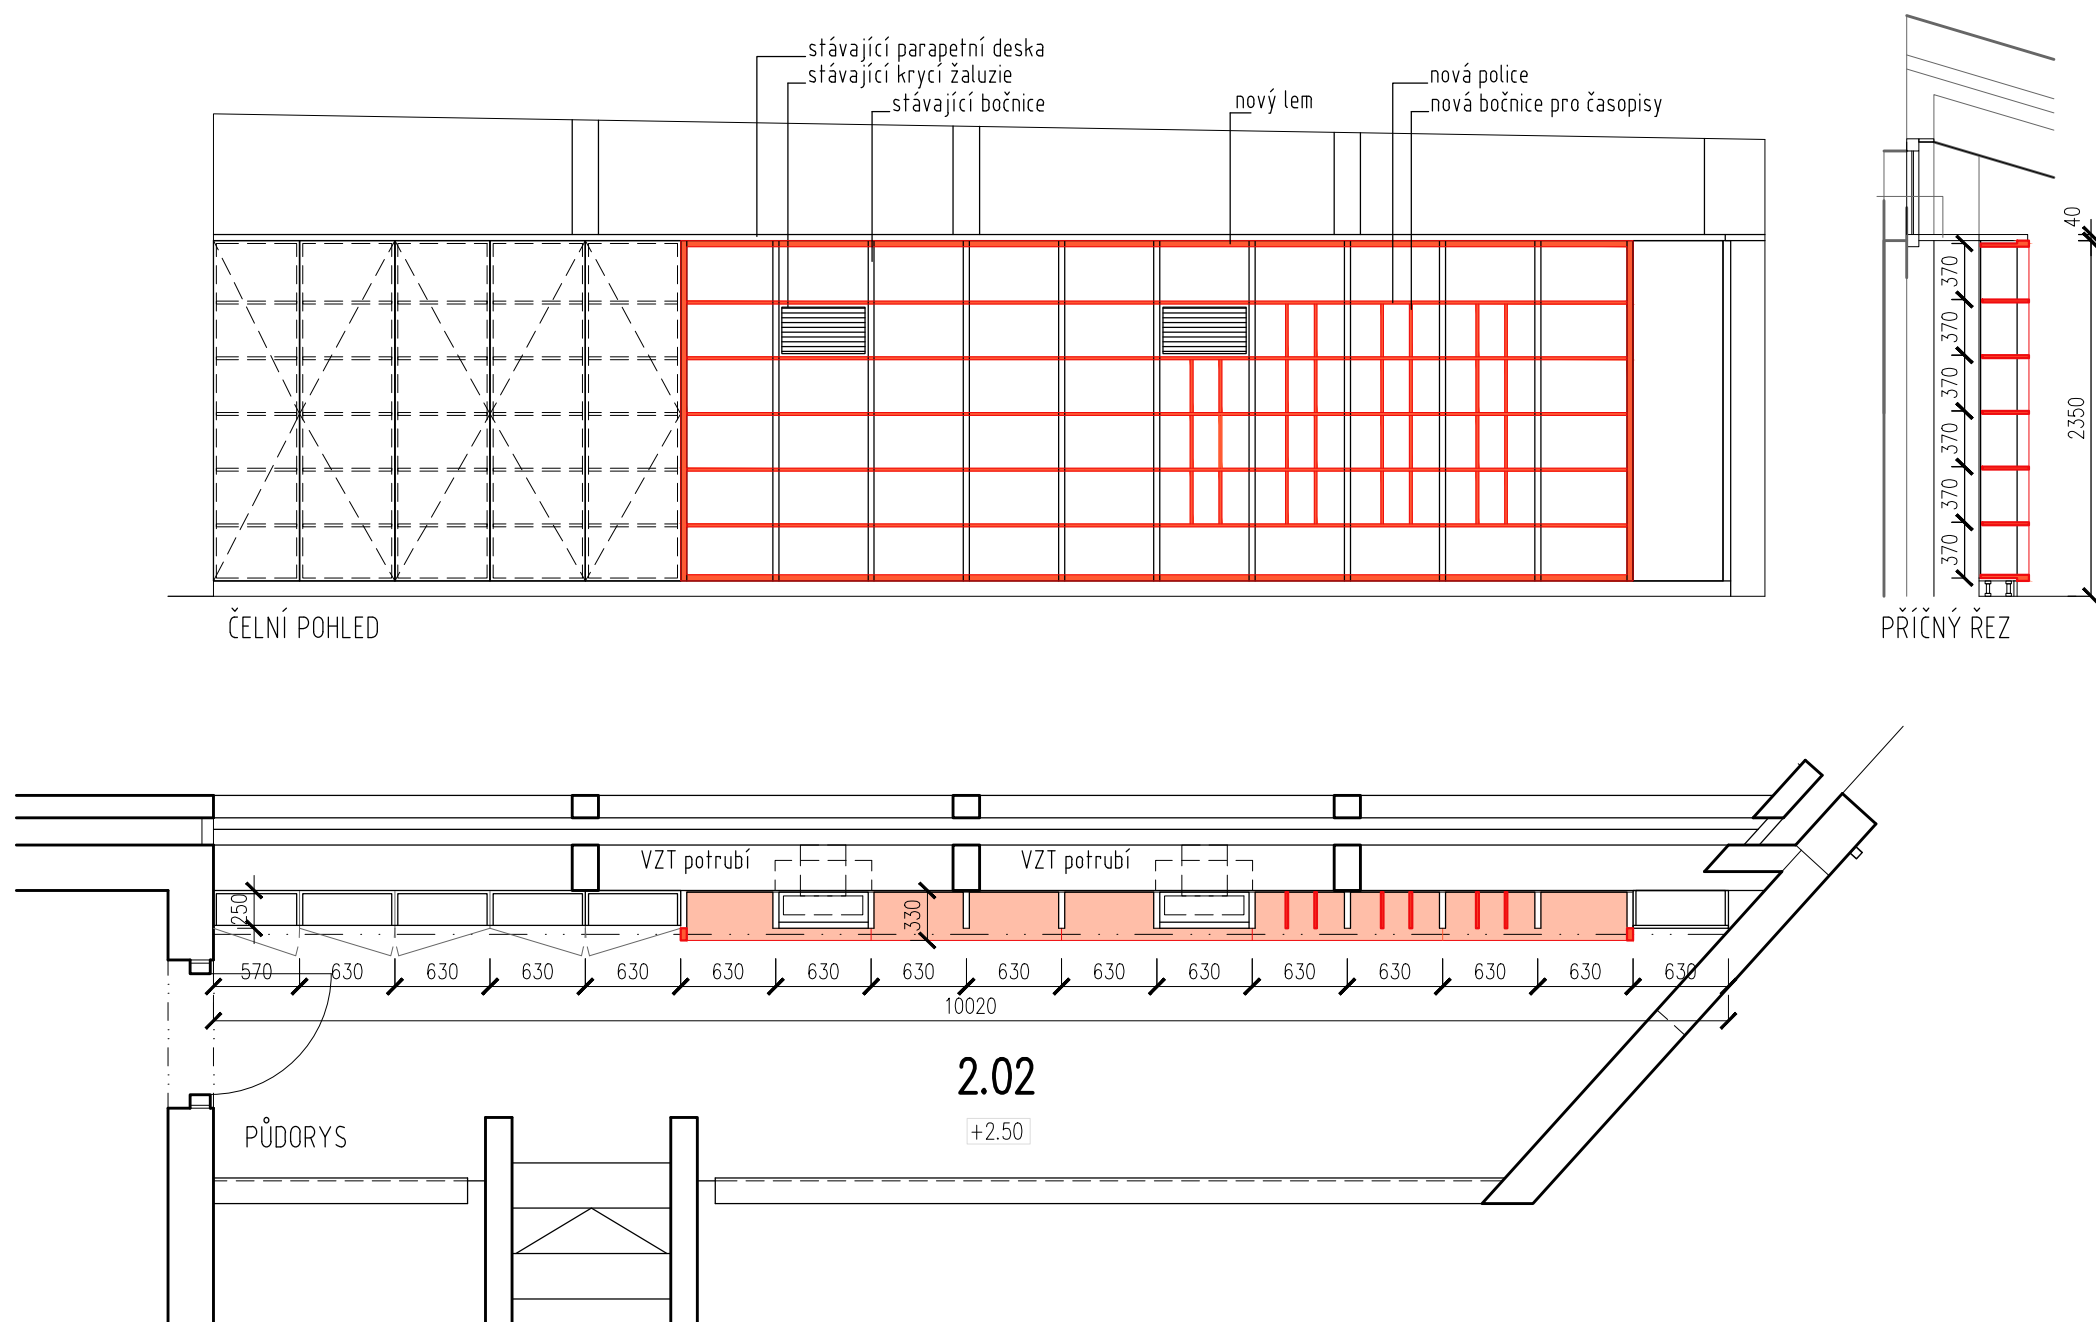


- nové obvodové lemování skříně tl. 36mm, dub dýha, masivní náklížek
- nové police tl. 18mm, dýha dub, hrana tl. 0,9mm
- vnitřní bočnice na časopisy tl. 18mm, dýha dub, hrana tl. 0,9mm
- p.ú. olej s voskem

B SK3 - ÚPRAVA VESTAVĚNÝCH ŠATNÍCH SKŘÍŇŮK A NIKY AUTOMATŮ

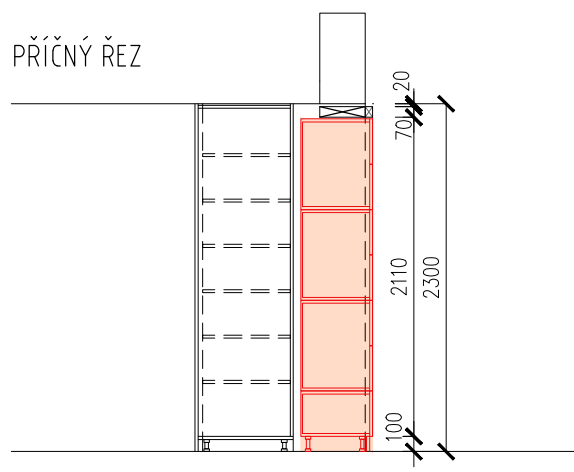


- sestava vestavných skříněk a obkladu
- dýha dub, tl. 18 mm, hrany 0.9mm
- dvířka - dýha dub ve stávajícím členění,
- dvířka s mincovním zámkem s kasičkou
- spáry mezi dvířky 3mm
- lemování otvoru - masiv dub, zůstane stávající
- p.ú. olej s voskem

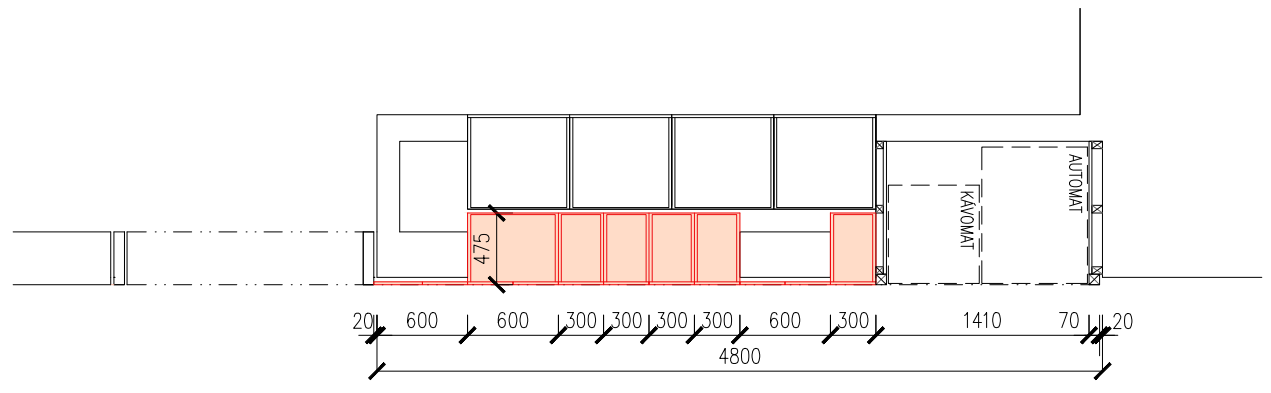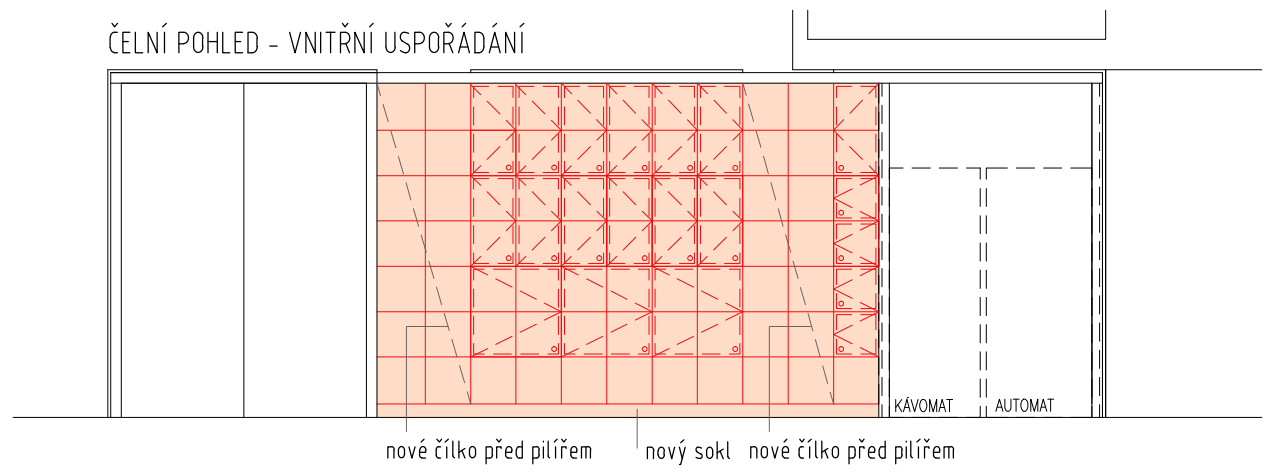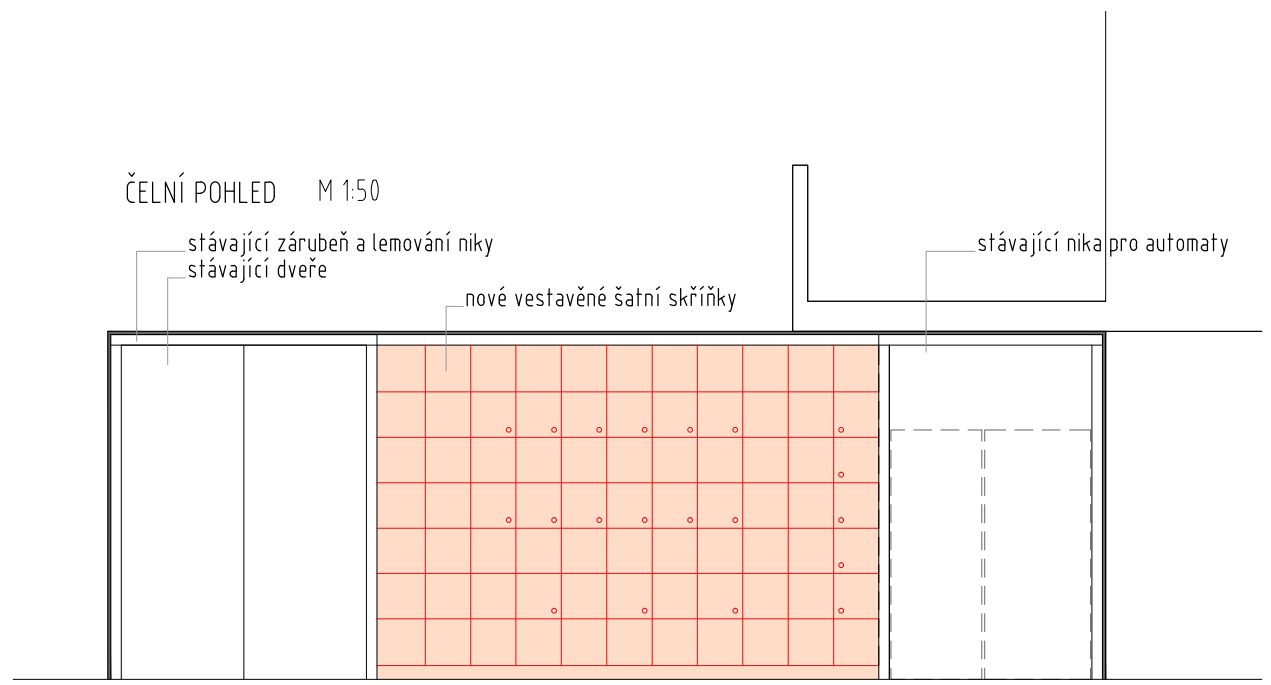


C SK13 - SKŘÍŇ NA TISKOVINY

- rám z dubové fošny
- police tl. 18mm, dýha dub, s masivním náklížkem
- vnitřní bočnice na časopisy tl. 18mm, dýha dub, hrana tl. 0,9mm
- p.ú. olej s voskem


PŮDORYS | M 1:50

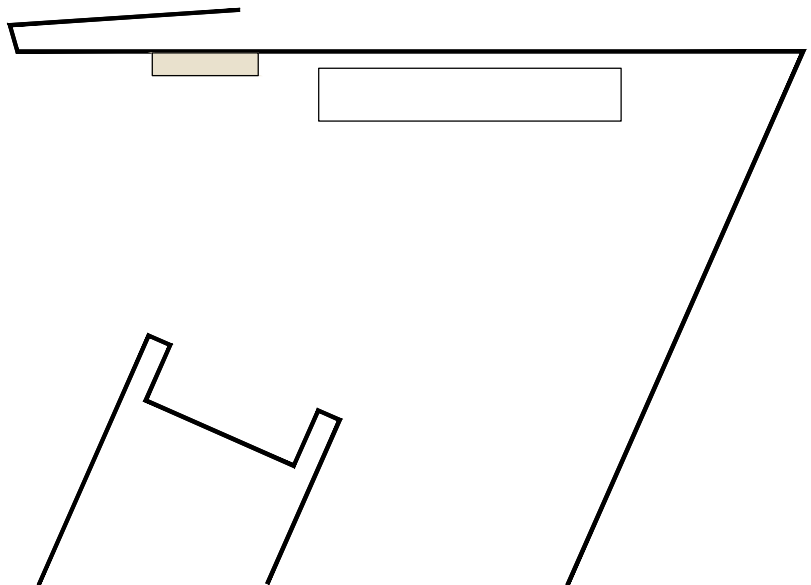


ŘEZ | M 1:50

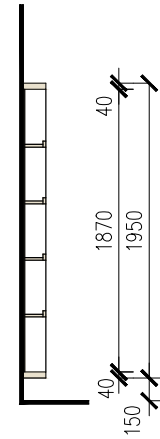


POHLED - VARIANTY VNITŘNÍHO ČLENĚNÍ

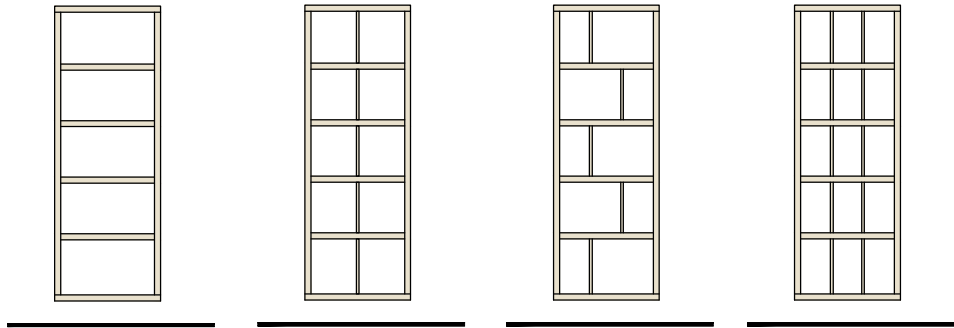


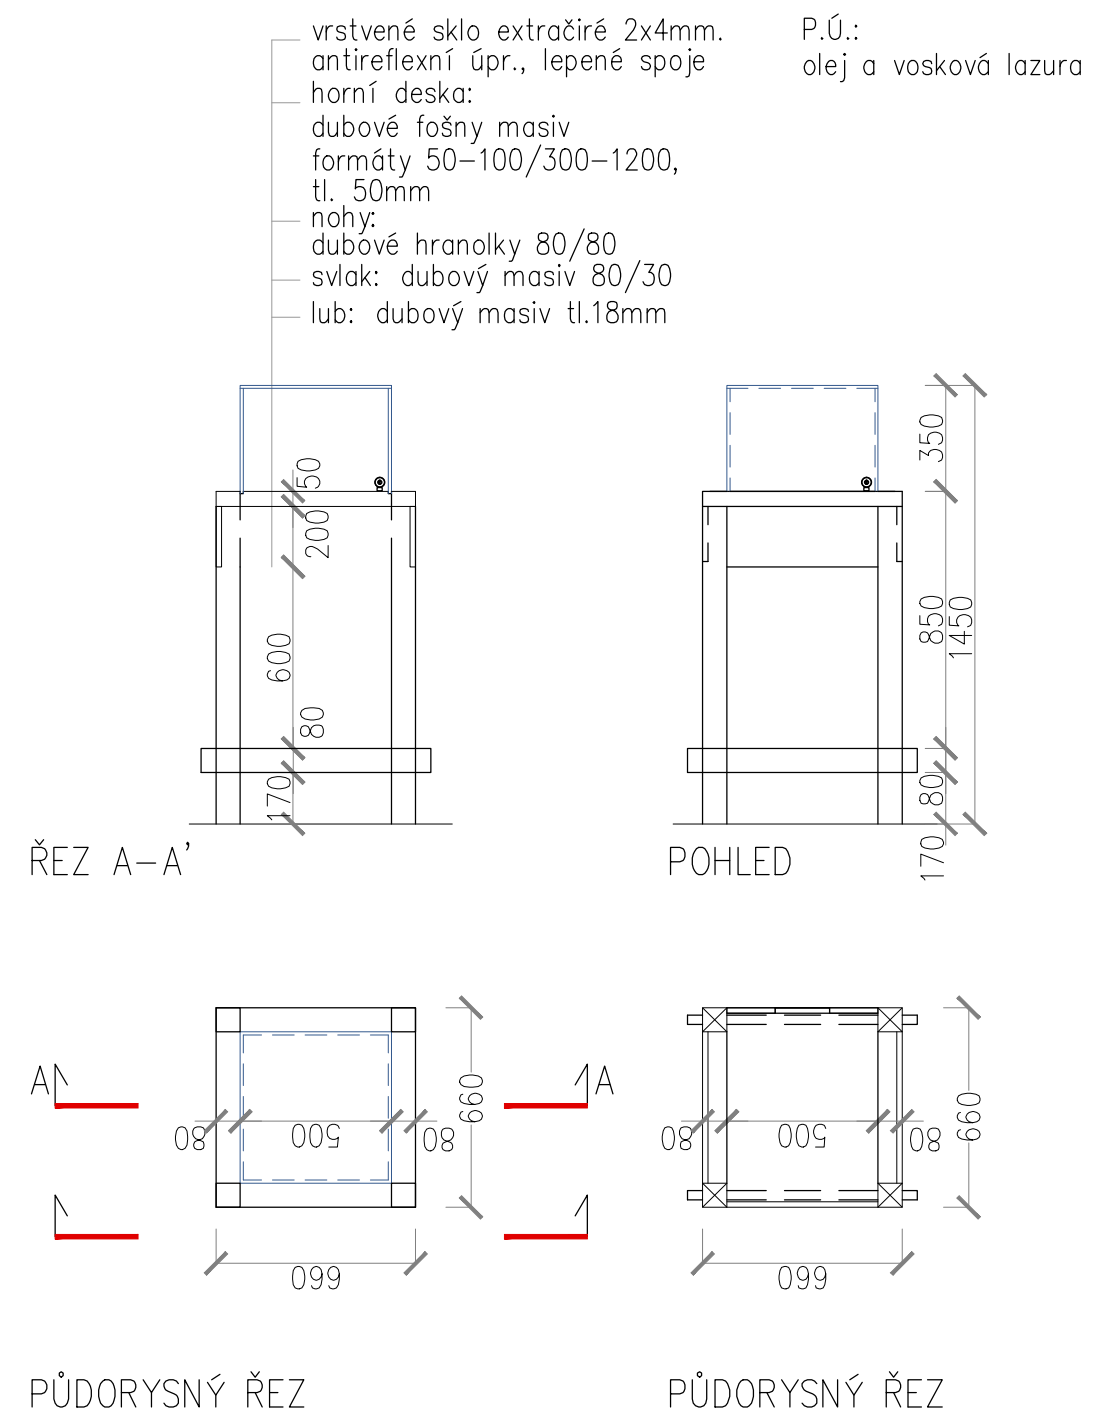

E ÚPRAVA LÁVKY V "IN SITU"

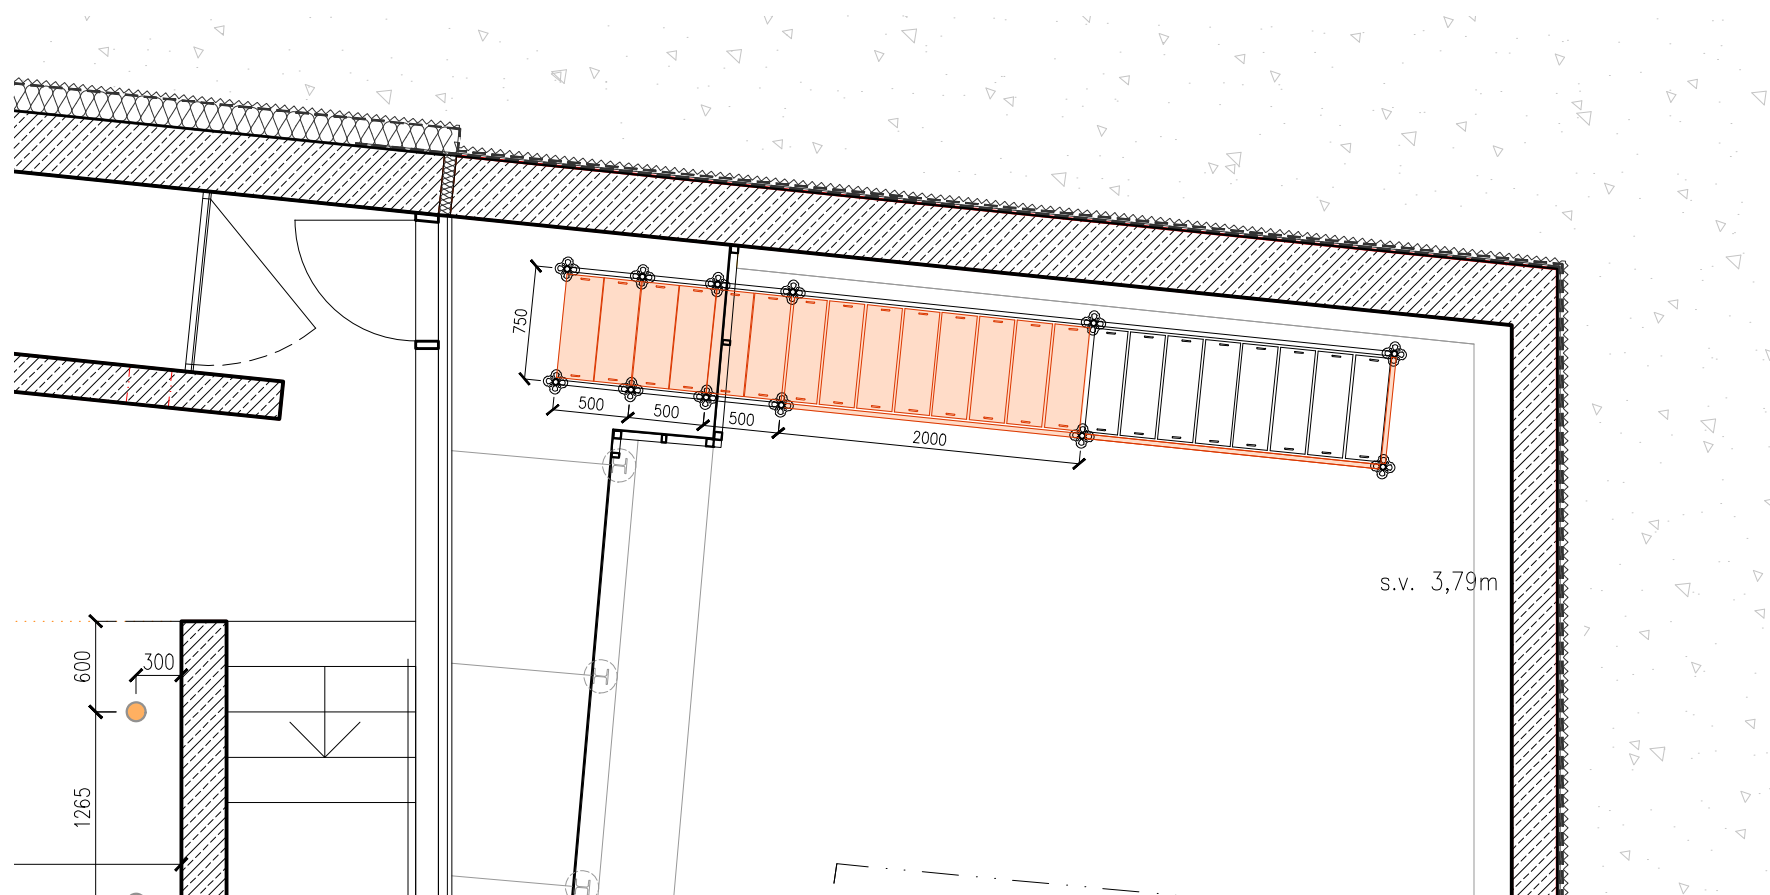

Popis:
navrhujeme nové, pevné schodišťové stupně a pevné nášlapné podlahové díly, které umožní pohodlnější provoz v expozici. Dále bude demontován skleněný podlahový díla s budou doplněny tři soklové prvky, které zabrání okopu kraje skládky mamutích kostí. Lávka, která je vykládaná z prvků lešenářského systému vhodně doplňuje atmosféru místa, kde nadále probíhá vědecký výzkum.

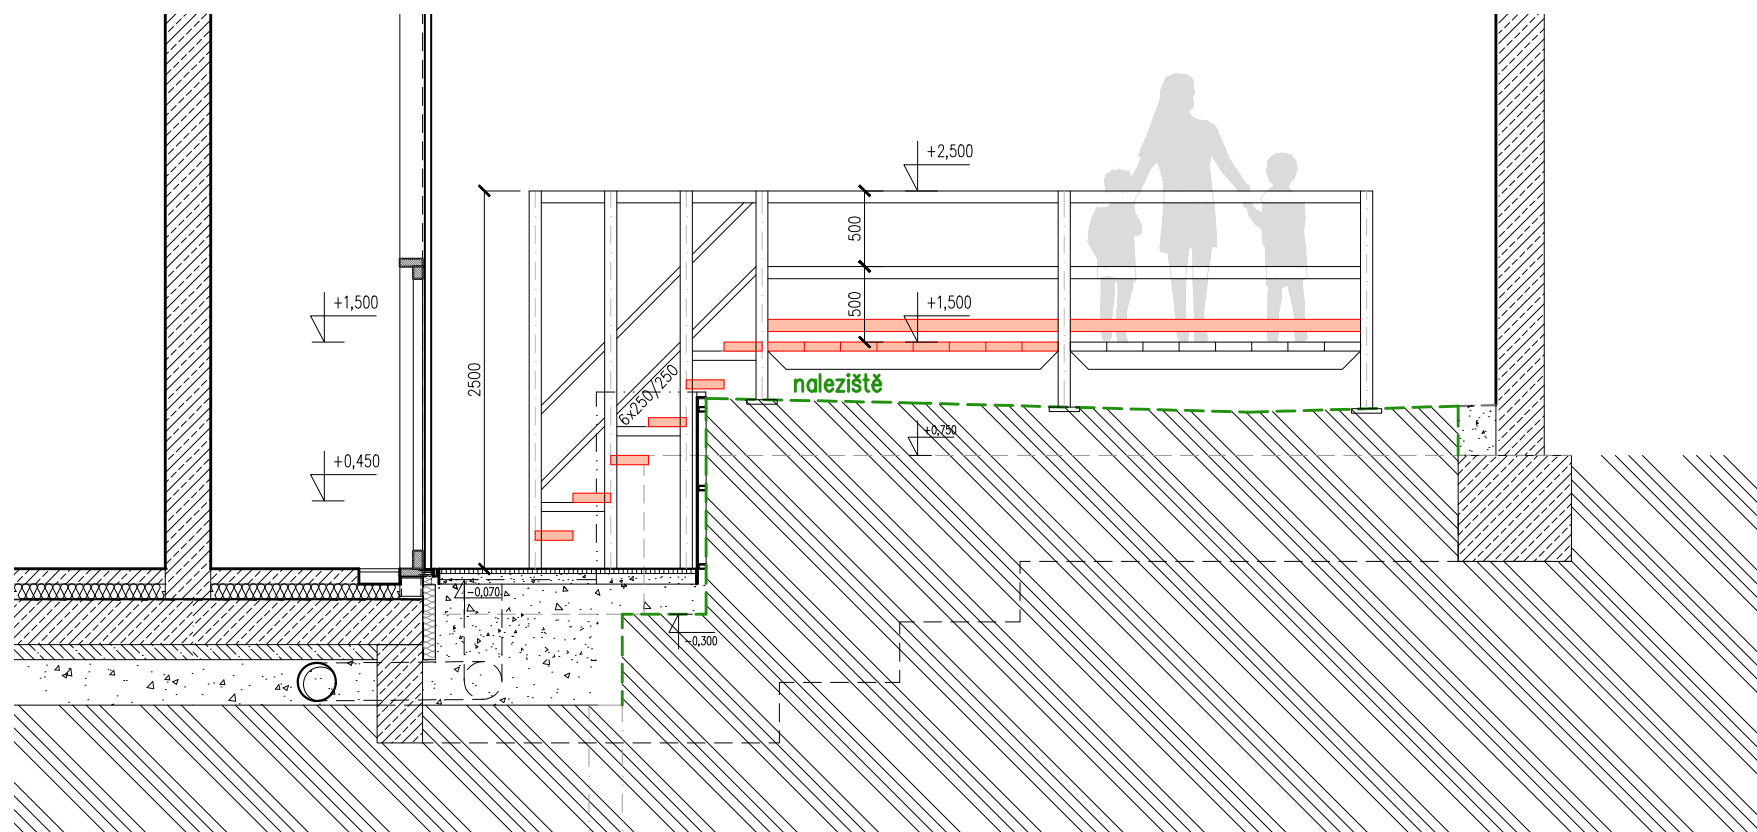

F UMÍSTĚNÍ ZVEDACÍ PLOŠINY PRO IMOBILNÍ PŘED "IN SITU"

