


SEVEROVÝCHODNÍ STĚNA SO-04 –NOVÝ STAV

NAPOUJENÍ OBJEKTU SO-04 NA OBJEKT SO-05 – SEVEROVÝCHODNÍ STĚNA

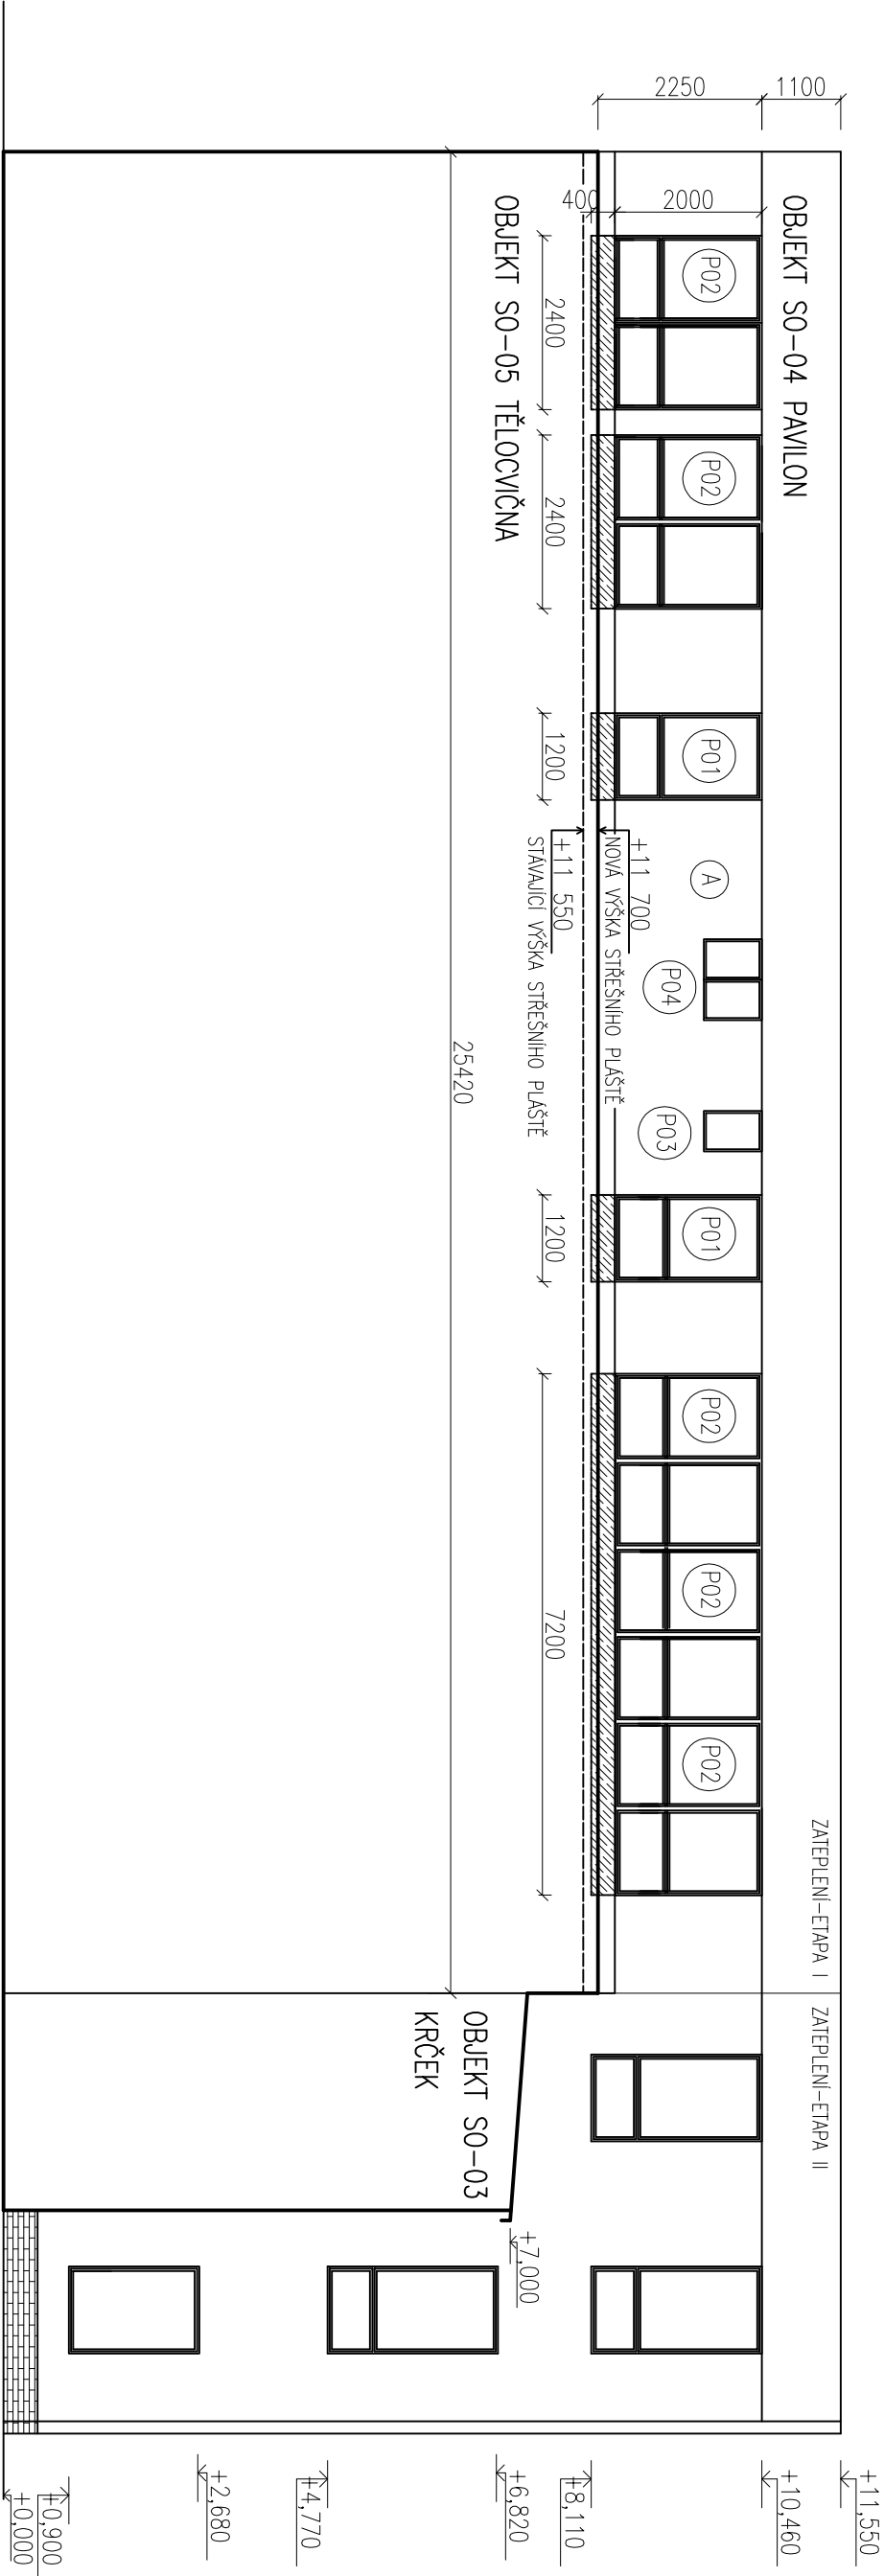

LEGENDA MATERIÁLŮ

-  ZAZDĚNÍ SPODNÍ ČÁSTI OKEN ZDIVEM POROTHERM, VÝŠKA ZAZDĚNÍ 400mm
-  OKNA – Okno – zasklené 746501 Kování – Bílá RAL Izolační Bílá RAL 9010 Zvláštní – min:U=1,1
-  ZATEPLENÍ FASÁDY EPS F 70 TL.120mm

Vyrpracoval		Zodp. projektant		Tech. kontrola	
ING.P.PEJCHAL		ING.P.PEJCHAL			
Kreslil					
Investor Jihomoravský kraj, Žerotínovo náměstí 449/3 a Vyšší odborná škola vz. Obchodní akademie, Střední odborná škola knihovnická a Vyšší odborná škola knihovnických, informačních a sociálních služeb, Brno, Kolářská 9					
Akce Objekt SO-04					
VÝMĚNA OKEN, ZATEPLENÍ SEVEROVÝCHODNÍ STĚNY A STŘEŠNÍHO PLAŠTĚU OBJEKTU 04-PAVILON					
Obsah výkresu					
SEVEROVÝCHODNÍ STĚNA – NOVÝ STAV					
		formát		2 x A4	
		datum		2/2012	
		účel		SP	
		č. zakázky			
		č. kopie			
		archivní č.			
Měřítko				č. výkresu	
1:100				04	