


DETAIL C M 1:15

UKONČENÍ ZATEPLENÍ STĚNY SO-04 PAVILONU-ETAPA I

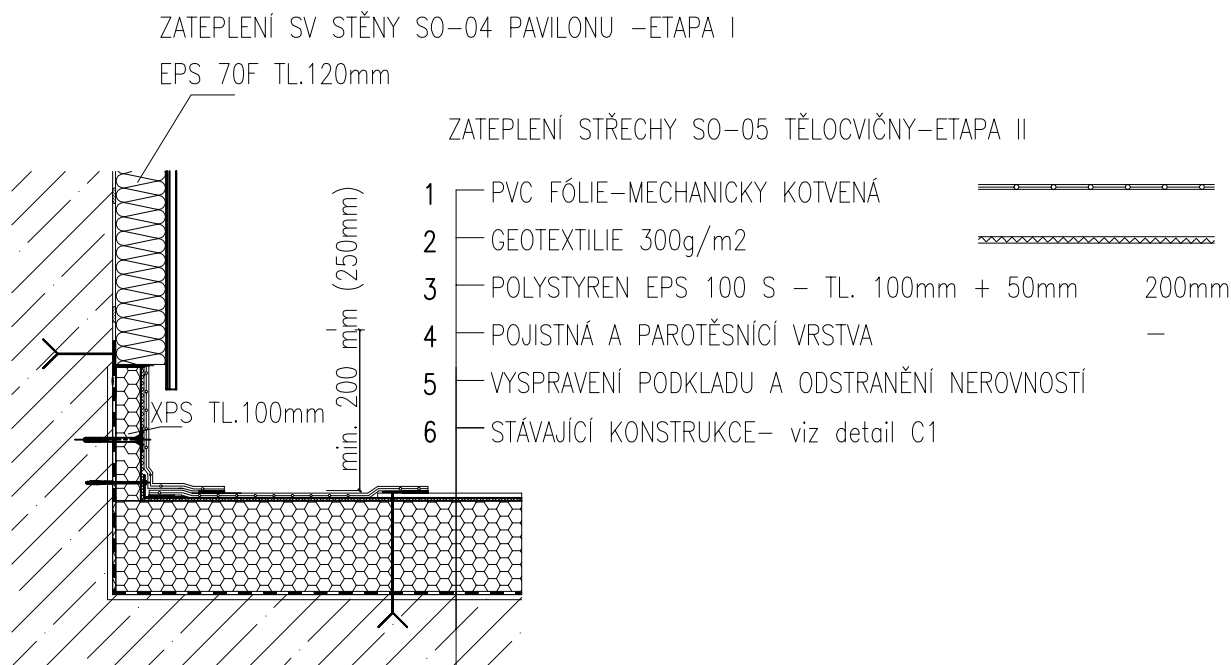

Vypracoval ING.P.PEJCHAL	Zodp. projektant ING.P.PEJCHAL	Tech. kontrola		
Kreslil				
Investor Jihomoravský kraj, Žerotínovo náměstí 449/3 vz. Obchodní akademie, Střední odborná škola knihovnická a Vyšší odborná škola knihovnických, informačních a sociálních služeb, Brno, Kotlářská 9			formát	1 x A4
			datum	2/2012
			účel	SP
			č. zakázky	
			č. kopie	
Akce Objekt SO-04 PAVILON VÝMĚNA OKEN, ZATEPLENÍ SEVEROVÝCHODNÍ STĚNY A STŘEŠNÍHO PLÁŠTĚ OBJEKTU 04-PAVILON			archivní č.	
			Měřítko 1:15	Č. výkresu 06
Obsah výkresu DETAIL C -UKONČENÍ ZATEPLENÍ SV STĚNY				