VYPRACOVAL:	ODP. PROJ.PROFESE	KONTROLOVAL:	ODP. PROJ. STAVBY
Ing. LATTNER			
OKRES.: HODONÍN	OBEC: MIKULČICE		
INVESTOR: JIHOMORAVSKÝ KRAJ			

MIKULČICE
OSTROVNÍ PEVNOST NA ŘECE MORAVĚ
POPIS STAVEBNÍHO ZÁMĚRU
STROJNÍ TECHNOLOGIE

FORMÁT	16. A4
DATUM	5/2024
MĚŘÍTKO	1:50
STUPEŇ	STUDIE
ZAK.ČÍSLO:	

ARCHIVNÍ ČÍSLO: 143-2022 | C.VÝKRESU: OO

EXPOZICNÍ PODLAHA

ARCHDESIGN
Kožušany 288/56b
612 00 BRNO
Tel: +420 605 570 915
www.grafice.cz

PODESTA PRO VĚTRACÍ JEDNOTKU
S PŘÍSLUŠENSTVÍM

3–3 (1:10)

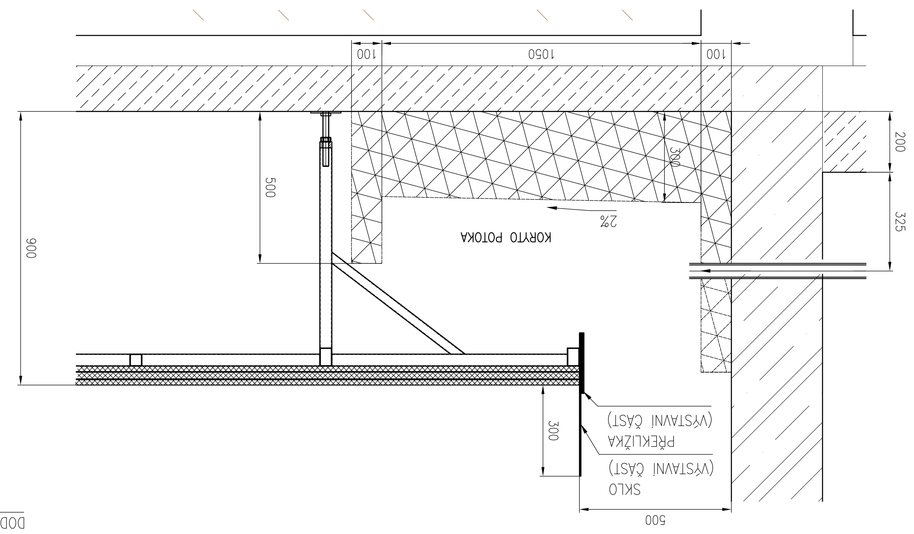

5–5 (1:10)

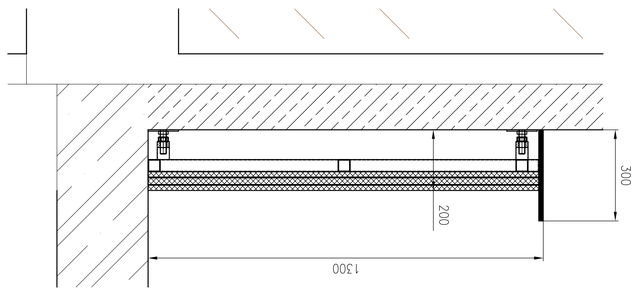

PODESTA PRO VĚTRACÍ JEDNOTKU

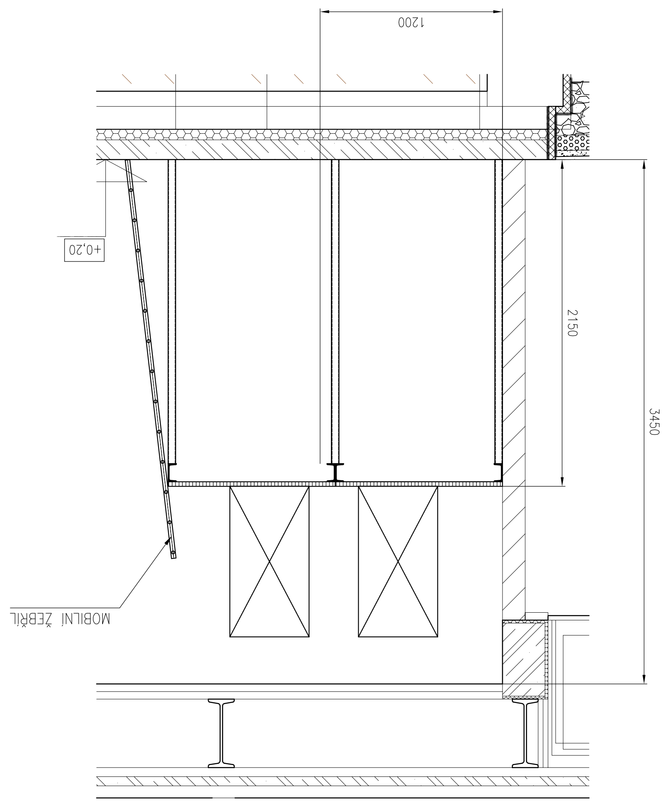

A (1:5)
SKLADBA PODLAHY

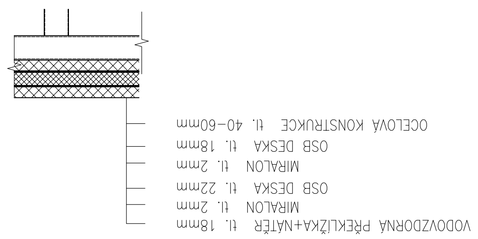

VODOVZDORNÁ PŘEKLIZKA+NÁTĚR tl. 18mm
MIRALON tl. 2mm
OSB DESKA tl. 22mm
MIRALON tl. 2mm
OSB DESKA tl. 18mm
OCELOVÁ KONSTRUKCE tl. 40–60mm

B (1:20)

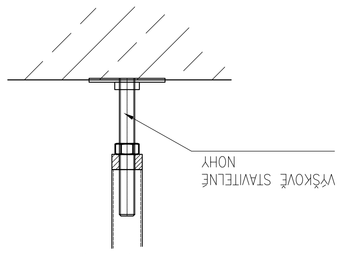

KONEČNÉ ROZMÍSTĚNÍ OTVORŮ V PODLAZE A ROZMÍSTĚNÍ VITRÍN
KONZULTOVAT S DODAVATELEM VYSTAVNÍ ČÁSTI

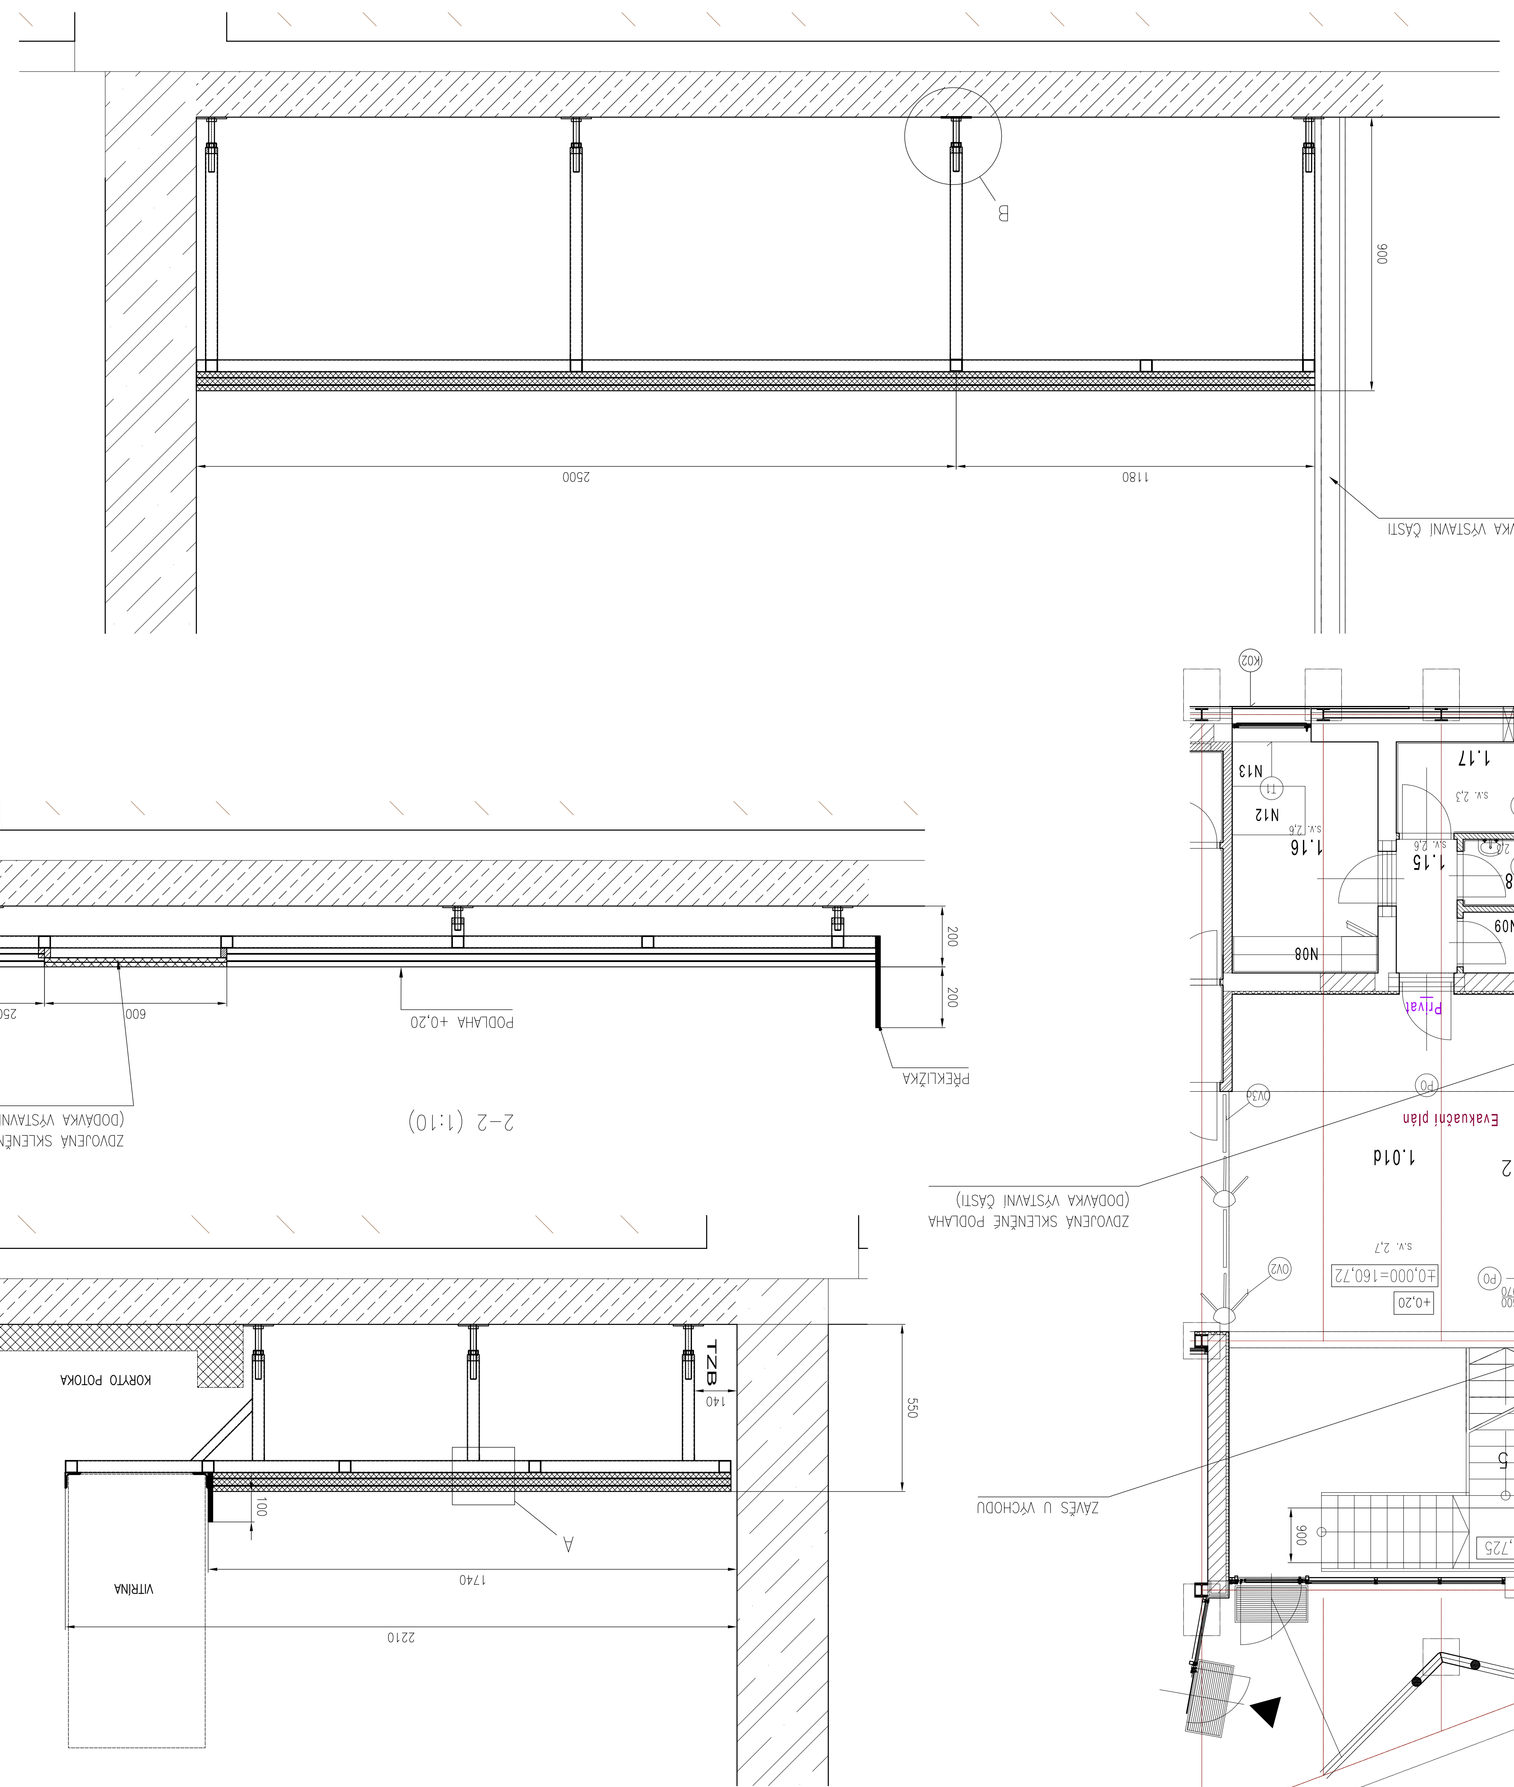

2–2 (1:10)

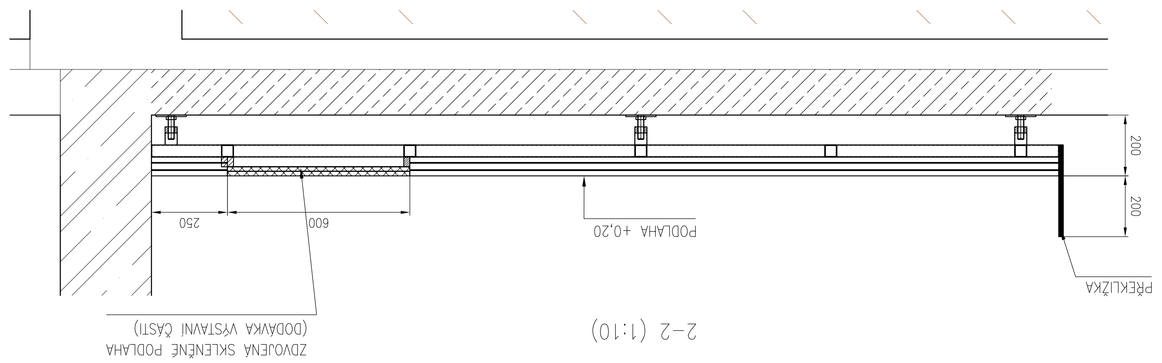

ZDVOJENÁ SKLENĚNÉ PODLAHA
(DODÁVKA VÝSTAVNÍ ČÁSTI)
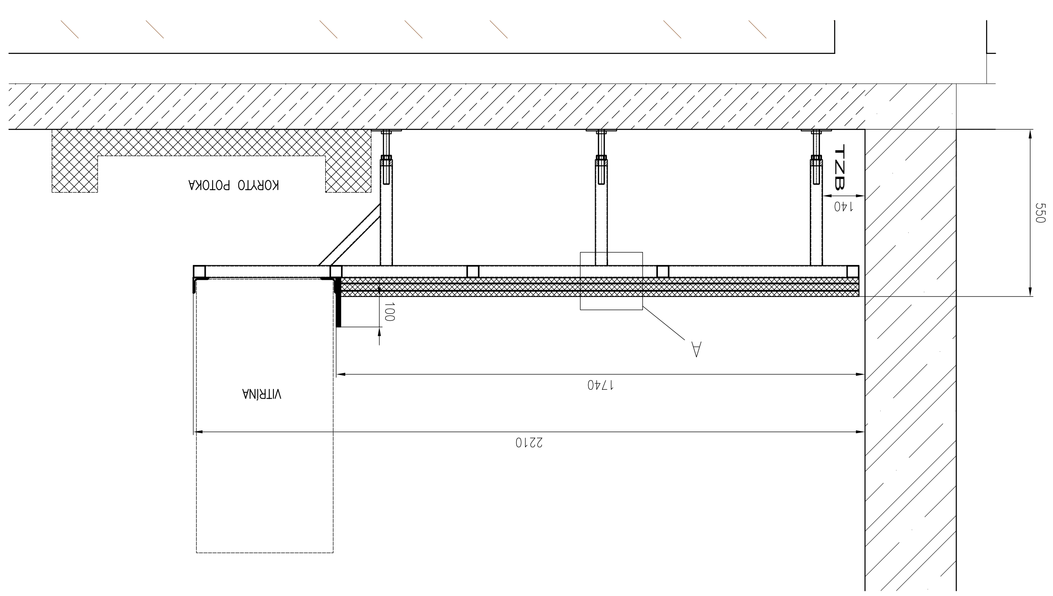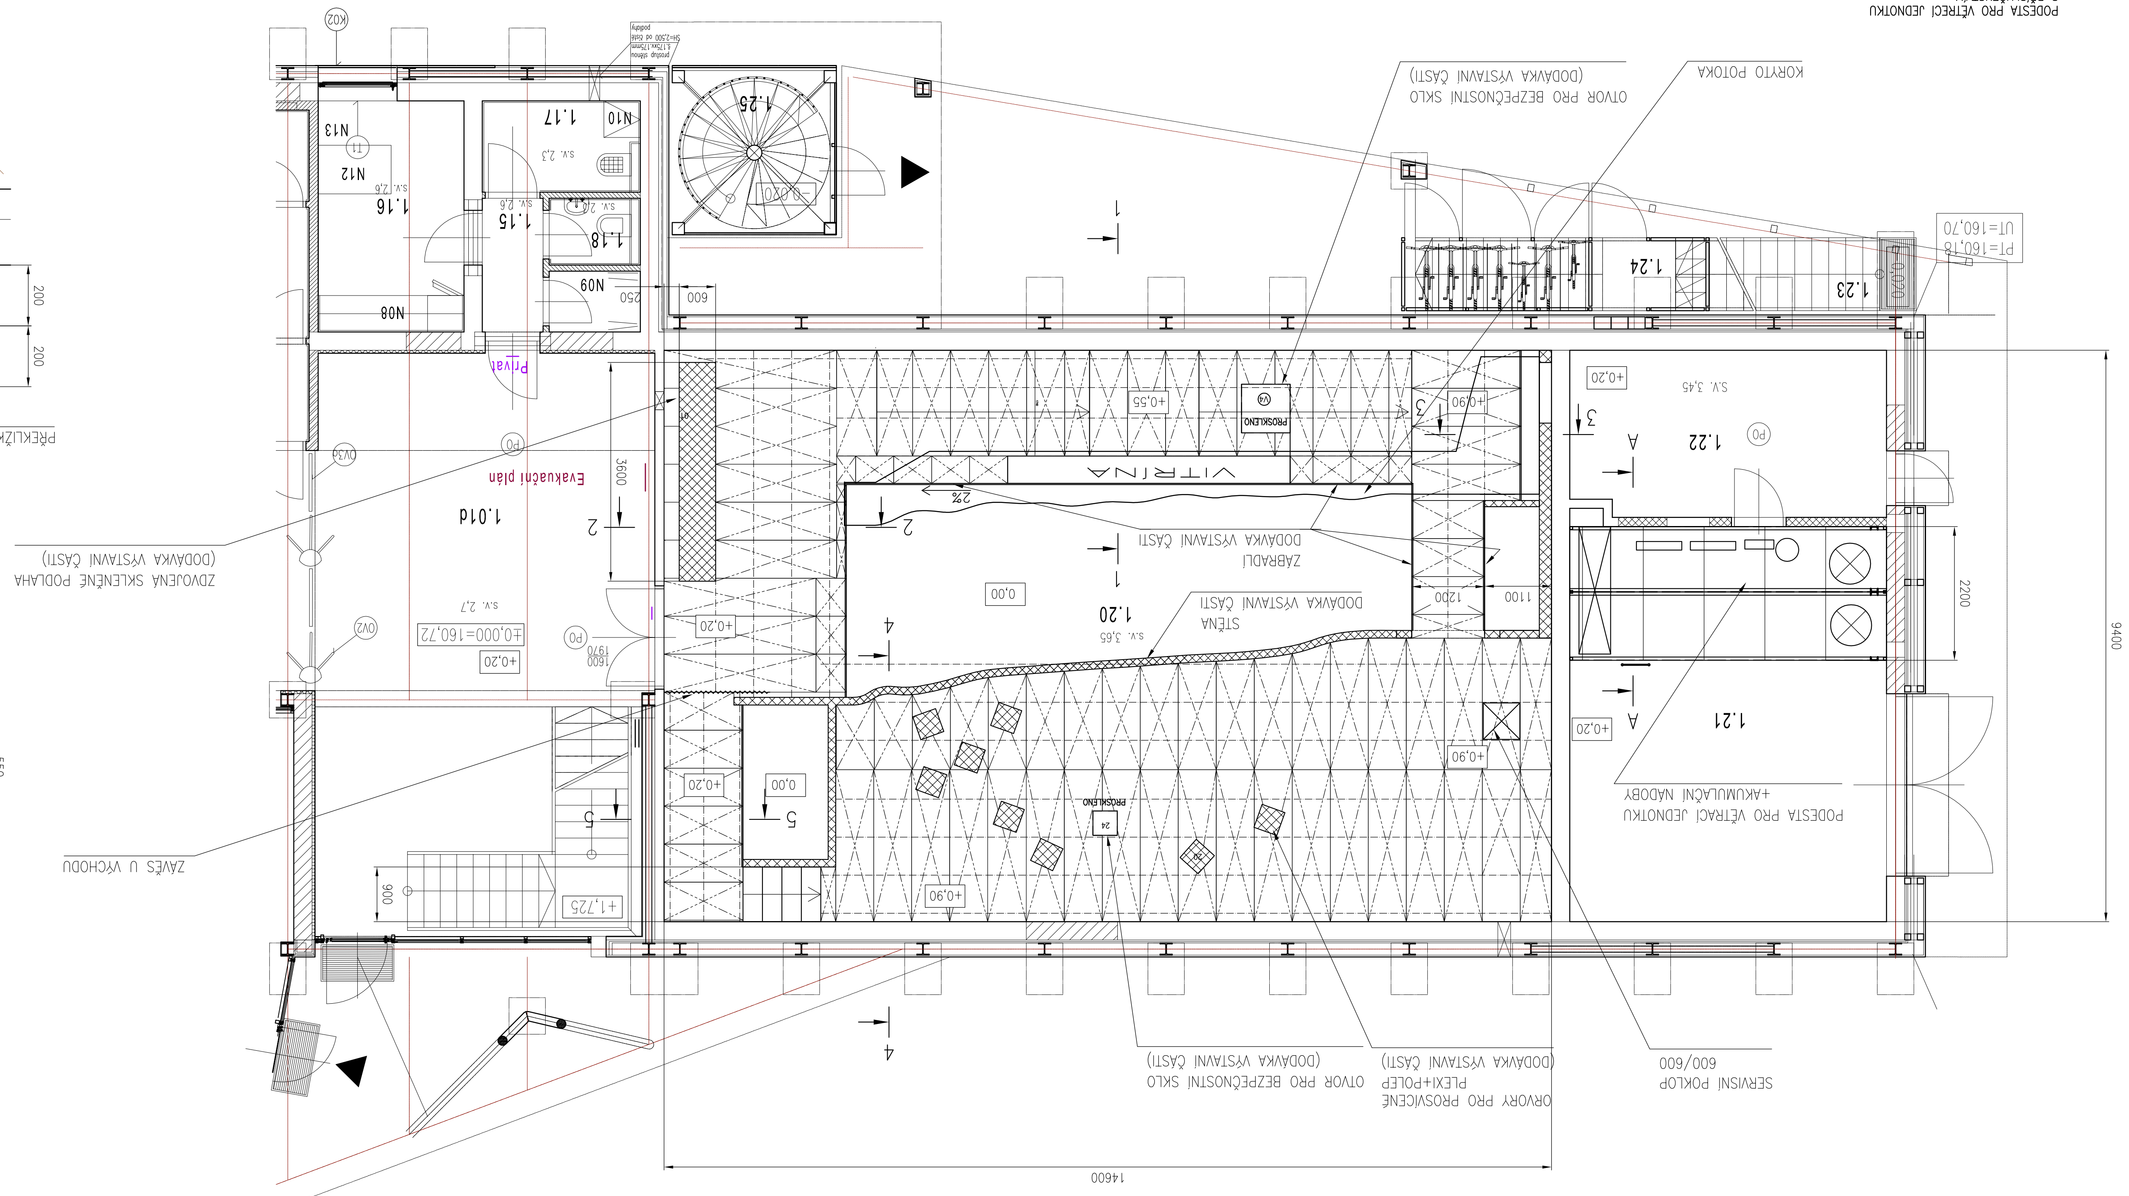
1–1 (1:10)