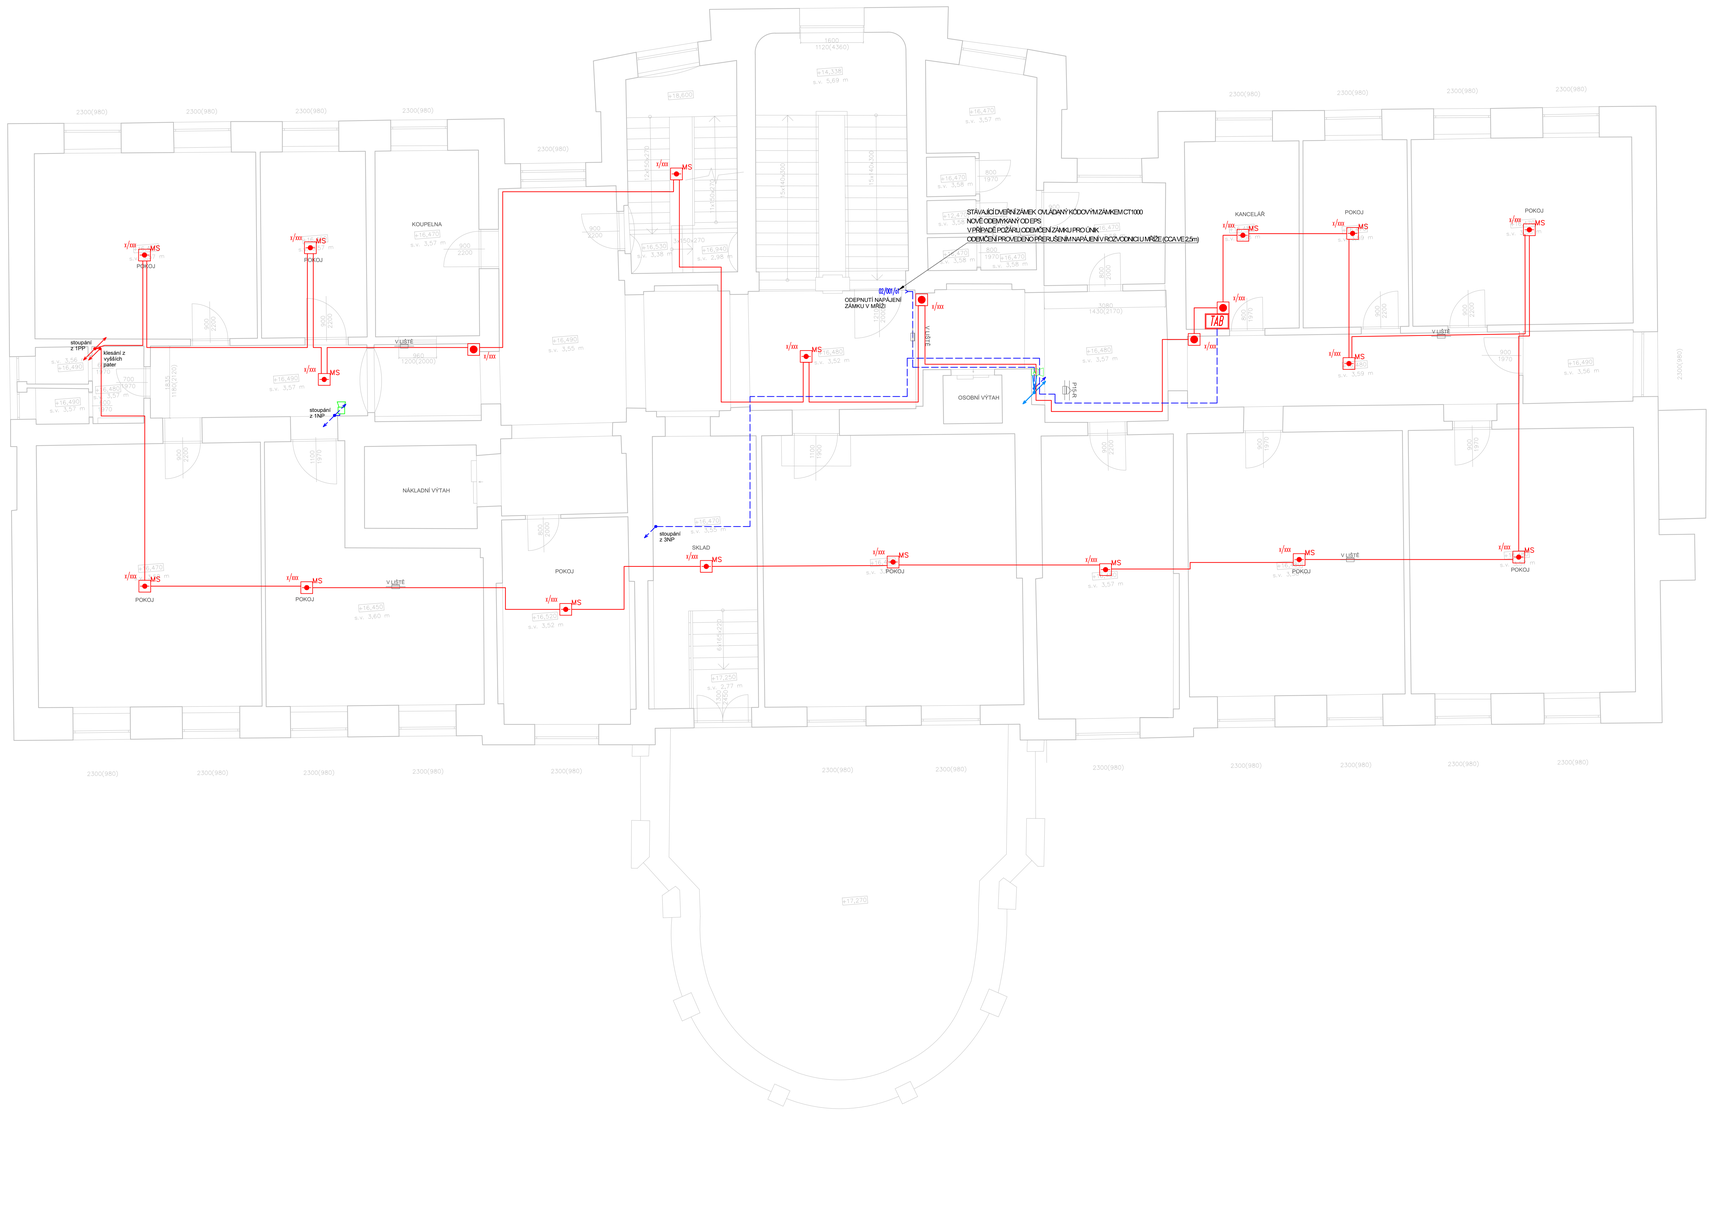

LEGENDA EPS

ZNAČKA	POPIS
	MULTISENZOROVÝ OPTICKO-TEPLOTNÍ HLÁSIČ S PATICÍ A IZOLÁTOREM, reakce na kouř a teplotu
	TLAČÍTKOVÝ HLÁSIČ červený, IP24 VČ. OCHRANNÉHO POLYKARBONÁTOVÉHO KRYTU
OPPO	OPPO (OBSLUŽNÝ PANEL POŽÁRNÍ OCHRANY)
230V 24V	NAPÁJECÍ ZDROJ DLE EN54-4 VČ. AKU
ZDP	ZDP (ZAŘÍZENÍ DÁLKOVÉHO PŘENOSU)
EPS	ÚSTŘEDNA EPS
TAB	TABLO EPS (všh 230x445x35mm)
0/1	VSTUPNÍ VÝSTUPNÍ MODUL (1xVÝSTUP 230Vac, 2A /0xVSTUP)
2/4	VSTUPNÍ VÝSTUPNÍ MODUL (2xVÝSTUP 230Vac, 2A/4xVSTUP)
	KABELOVÝ VÝVOD EPS
KR	KOVOVÁ KRABICE S POŽÁRNÍ FUNKČNOSTÍ, VE SHODĚ S NORMAMI 60439-1/2, IEC 439-1/2, ZP-27/2008
	POPLACHOVÁ SIRÉNA ČERVENÁ
A	POPLACHOVÁ SIRÉNA ČERVENÁ ADRESNÁ
	ZÁBLESKOVÝ MAJÁK
KTPO	KTPO (KLÍČOVÝ TREZOR POŽÁRNÍ OCHRANY)
	KRUHOVÉ VEDENÍ č.1- HLÁSIČE, bezhalogenový kabel, B2CAS1D0, 1x2x0,8 - IEC 60332-3 /Pevně uložený BEZHALOGENOVÝ J-H(ST)H 1x2x0,8 BMK
	KRUHOVÉ VEDENÍ č.2- OVLÁDÁNÍ A SIGNALIZACE, S POŽÁRNÍ FUNKČNOSTÍ 45min, B2CAS100,dle ČSN 60331 MIN. 1cm POD OMÍTKOU NEBO PŘICHYTEK A SVAZKOVÝCH OCHYTŮ, KABEL PRAFlaGuard 1x2x0,8 (St) E90
	TRASA PRO NAPOJENÍ OVLÁDACÍHO TABLA, OPPO a KTPO S POŽÁRNÍ FUNKČNOSTÍ 45min, NAPOJENÍ OVL., ZAŘ. TRASY DLE ČSN 73 0848, B2CAS100,dle ČSN 60331 MIMO PODHLEDÁ V CHOZ ZASAZENÉ POD OMÍTKOU, MIMO CHÚC NAD PODHLEDY POMOCÍ PŘICHYTEK
	TRASA KABELU S POŽÁRNÍ FUNKČNOSTÍ 30min, B2CAS1D0,dle ČSN 60331 PRAFlaDur 3x1.5 P30-R NAPÁJENÍ ÚSTŘEDNY EPS
	PRAFLASAFE 2x1.5
	Trasa vedení stoupání/klesání
	KRABICE NÁSTĚNNÁ PROPOJOVACÍ BEZ POŽÁRNÍ ODOLNOSTI
	Rozvaděč NN
	PŘÍDRŽNÝ MAGNET DVEŘÍ - POUZE KABELOVÁ PŘÍPRAVA

LEGENDA VEDENÍ A ZPŮSOB ULOŽENÍ

na roštu · v trubce na povrch · pod podlahou · pod povrchem · svazk. držák · v zemi · nosné lano · ochranné a doplňující pospojování
ve žlabu · v liště · v podlaze · na povrchu · na příchytkách · nad podhledem · parapetní kanál · pohyblivé

Synerga a.s. Sladkého 13 617 00 Brno +420 548 213 222			
PROJEKTANT	Synerga a.s., Sladkého 13, 617 00 Brno		
VEDOUCÍ PROJEKCE	-		e-mail:
VYPRACOVAL	Ing. Libor Lahodný	tel.: -	e-mail: lahodny.l@synerga.cz
KONTROLOVAL	-	tel.: -	e-mail:

INVESTOR	Domov Božice, příspěvková organizace, Božice 188, 671 64 Božice, IČ: 456 71 877		
ZASTOUPENÝ	Mgr. Ing. Ivana Petrášková, MBA	tel: 515 257 109	e-mail: reditel@domovbozice.cz
ZÁSTUPCE ŘEDITELE	Adriana Dojčarová	tel: 515 257 108	e-mail: dojcarova@domovbozice.cz

KRAJ	Jihomoravský	OBEC	Božice
KRAJSKÝ ÚŘAD	Jihomoravského kraje	STAVEBNÍ ÚŘAD	Hrušovany nad Jevišovkou

NÁZEV STAVBY

Domov Božice, příspěvková organizace – EPS

STAVEBNÍ OBJEKT	SO - 01 HLAVNÍ BUDOVA
ČÁST	D.1.4.1 - POŽÁRNĚ BEZPEČNOSTNÍ ŘEŠENÍ – ELEKTRICKÁ POŽÁRNÍ SIGNALIZACE

NÁZEV VÝKRESU			měřítko:	č. výkresu:
PŮDORYS 4NP			**1 : 75**	**05**
				evidenční číslo: PN23080
číslo zakázky:	členění dokumentace:	datum tisku:	formát :	stupeň PD:
PN23080	D.1.4	12/2023	8 x A4	**DPS**