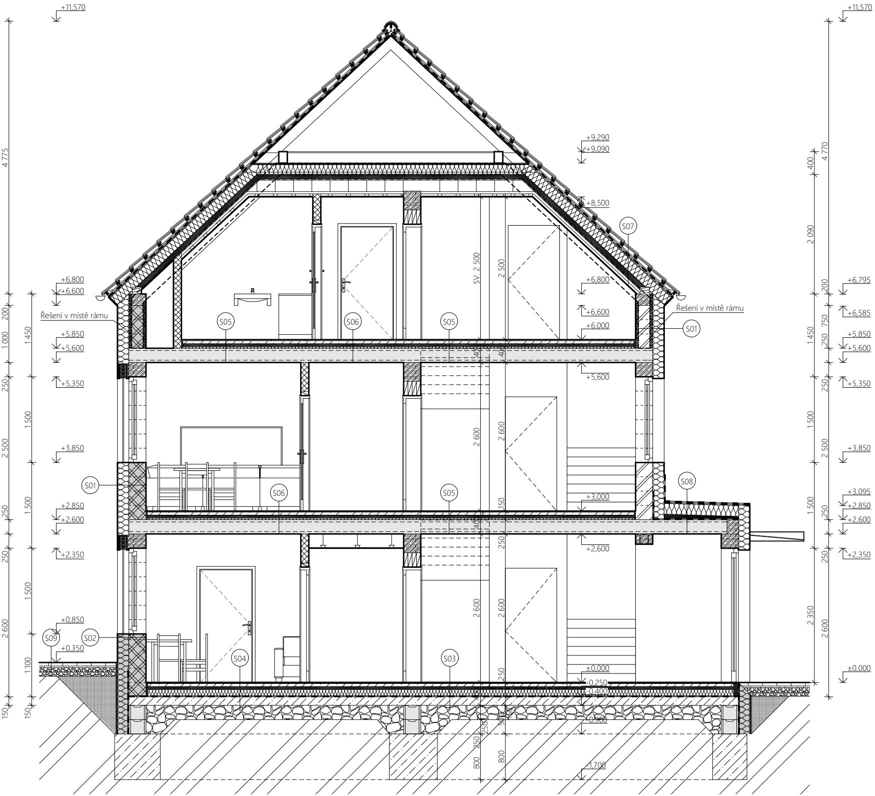

LEGENDA SKLADEB:

S01 Nová obovodová stěna + TI z MW tl. 200 mm

ČTS	FUNKCE VRSTVY	ZÁKLADNÍ SPECIFIKACE MATERIÁLU	TLOUŠŤKA
1576	Povrchová úprava	Silikonsilikátová, tenkovrstvá, probarvená, pastovitá omítka s progresivním samočistícím efektem, odolná vůči mikroorganizmům (řasám), vodoodpudivá	2,0 mm
4547	Penetrační	Probarvený podkladní nátěr na bázi akrylátové disperze.	- - -
4652	Základní vrstva	Lepicí hmota na bázi cementu pro ETICS. Přídržnost k podkladu z EPS 0,08 MPa, betonu 0,25 MPa. Spotřeba pro lepení izolačních desek cca 3,0-4,0 kg.m^2. Faktor difuzního odporu 20.	3,0 - 6,0 mm
7744	Kotvicí	Univerzální talířová šroubovací hmoždinka s ocelovým šroubem pro upevnění tepelné izolace z MW, EPS nebo izolace v kontaktním zateplovacím systému ETICS.	- - -
4824	Tepelněizolační	Desky z čedičové vlny s podélnou orientací vláken. Pevnost v tahu kolmo k desce 10 kPa. Deklarovaná hodnota součinitele tepelné vodivosti 0,035 W/m.K. Třída reakce na oheň A1.	200 mm
4652	Lepicí	Lepicí hmota na bázi cementu pro ETICS. Přídržnost k podkladu z EPS 0,08 MPa, betonu 0,25 MPa. Spotřeba pro lepení izolačních desek cca 3,0-4,0 kg.m^2. Faktor difuzního odporu 20.	5,0 - 15 mm
1542	Vzduchotěsnící	Suchá omítková směs pro jádrové omítky. Zrnitost 2,0 mm. Spotřeba cca 16,5 kg/m^2 (tl. 10 mm). Pevnost v tlaku 1,5-5 MPa. Přídržnost 0,3 MPa. Faktor difuzního odporu 20	10 mm
951	Nosná	Broušený cihelný blok pro tl. stěny 300 mm na maltu pro tenké spáry.	300 mm
1556	Adhezní	Suchá omítková směs pro podhoz pod minerální omítky pro interiér i exteriér, ruční zpracování, barva šedá.	5,0 mm
1542	Povrchová úprava	Suchá omítková směs pro vícevrstvou jádrovou omítkou, pro ruční zpracování, doporučená tl. jední vrstvy 10-25 mm.	10 mm
1553	Povrchová úprava	Jednosložková suchá omítka pro interiér pro ruční zpracování, finální štuková vrstva na jádrovou omítku do 2 mm, barva bílá.	2,0 mm
6262	Penetrační	Penetrační nátěr na akrylátové bázi	- - -
6261	Povrchová úprava	Interiérová bílá matná barva, vodou ředitelná, otěruvzdorná.	- - -

S02 Obovodová stěna soklová + TI z XPS tl. 200 mm

ČTS	FUNKCE VRSTVY	ZÁKLADNÍ SPECIFIKACE MATERIÁLU	TLOUŠŤKA
4549	Povrchová úprava	Silikonsilikátová, tenkovrstvá, probarvená, pastovitá omítka s progresivním samočistícím efektem, odolná vůči mikroorganizmům (řasám), vodoodpudivá	2,0 mm
4547	Penetrační	Probarvený podkladní nátěr na bázi akrylátové disperze.	- - -
4415	Základní vrstva	Lepicí hmota na bázi cementu pro ETICS. Přídržnost k podkladu z EPS 0,08 MPa, betonu 0,25 MPa. Spotřeba pro lepení izolačních desek cca 3,0-4,0 kg.m^2. Faktor difuzního odporu 20.	3,0 - 6,0 mm
7744	Kotvicí	Univerzální talířová šroubovací hmoždinka s ocelovým šroubem pro upevnění tepelné izolace z MW, EPS nebo izolace v kontaktním zateplovacím systému ETICS.	- - -
4824	Tepelněizolační	Desky z extrudovaného polystyrenu se zdrsněným povrchem. Pevnost v tlaku při 10 %deformaci 30 kPa. Deklarovaná hodnota součinitele tepelné vodivosti 0,03 W/m^1.K^1. Třída reakce na oheň E.	200 mm
4652	Lepicí	Lepicí hmota na bázi cementu pro ETICS. Přídržnost k podkladu z EPS 0,08 MPa, betonu 0,25 MPa. Spotřeba pro lepení izolačních desek cca 3,0-4,0 kg.m^2. Faktor difuzního odporu 20.	5,0 - 15 mm
1542	Vzduchotěsnící	Suchá omítková směs pro jádrové omítky. Zrnitost 2,0 mm. Spotřeba cca 16,5 kg/m^2 (tl. 10 mm). Pevnost v tlaku 1,5-5 MPa. Přídržnost 0,3 MPa. Faktor difuzního odporu 20	10 mm
951	Nosná	Broušený cihelný blok pro tl. stěny 300 mm na maltu pro tenké spáry.	300 mm
1556	Adhezní	Suchá omítková směs pro podhoz pod minerální omítky pro interiér i exteriér, ruční zpracování, barva šedá.	5,0 mm
1542	Povrchová úprava	Suchá omítková směs pro vícevrstvou jádrovou omítkou, pro ruční zpracování, doporučená tl. jední vrstvy 10-25 mm.	10 mm
1553	Povrchová úprava	Jednosložková suchá omítka pro interiér pro ruční zpracování, finální štuková vrstva na jádrovou omítku do 2 mm, barva bílá.	2,0 mm

S03 Nová podlaha na terénu - keramická dlažba

ČTS	FUNKCE VRSTVY	ZÁKLADNÍ SPECIFIKACE MATERIÁLU	TLOUŠŤKA
4449	Nášlapná	Keramická dlažba do interiéru včetně spárovací hmoty na bázi cementu	10,0 mm
16238	Lepicí	Jednosložková hmota na bázi cementu pro lepení keramických obkladů a dlažeb (třída C2TE S1)	6,0 mm
13811	Hydroizolační	Jednosložkový hydroizolační disperzní nátěr	1,0 mm
5537	Penetrační	Nátěr na bázi akrylátové disperze a modifikačních přísad	- - -
4447	Roznášecí	Vrstva betonové mazaniny vyztužená ocelovou svařovanou KARI sítí 150/150/8 v ose desky. Dilatovaný	50 mm
2347	Tepelněizolační - instalační	Desky z pěnového polystyrenu s uzavřenou povrchovou strukturou pro systémy podlahového vytápění. Pevnost v tlaku při 10 % deformaci 200 kPa. Deklarovaná hodnota součinitele tepelné vodivosti 0,034 W.m-1.K-1. Úprava hran desek na zámky. Maximální přípustné provozní zatížení 40 kPa. Maximální průměr teplovodního potrubí 22 mm, minimální osová rozteč potrubí 75 mm, maximální provozní teplota potrubí 60 °C. - - - Trubka o vnějším průměru 16 mm ze zesíťovaného polyetylenu (PE-Xa) s kyslíkovou bariérou z etylvinylalkoholu (EVOH).	50 mm
2346	Tepelněizolační	Desky z pěnového polystyrenu s uzavřenou povrchovou strukturou. Pevnost v tlaku při 10% deformaci 150 kPa. Deklarovaná hodnota součinitele tepelné vodivosti 0,035 W/m.K. Dlouhodobá nasákavost < 3 % objemu. Třída reakce na oheň E.	130 mm
2324	Hydroizolační	Natavitelný pás z SBS modifikovaného asfaltu, vložkou ze skleněné tkaniny o plošné hmostnosti 200 g/m^2, na porvchu se separačním posypem. Pás splňuje podmínky SVAP dle ČSN 73 0305-1. Odolnost proti stékání 100 °C. Ohebnost za nízkých teplot - 25 °C. Součinitel fifúze radonu 1,4. 10^{-11} m^2/s	4,0 mm
4513	Přípravný nátěr podkladu	Asfaltová penetrační emulze bez obsahu rozpouštědel. Obsah asfaltu >48 %. Spotřeba cca 0,1-0,4 kg/m^2 dle podkladu.	- - -
	Podkladní	Podkladní betonová vrstva dle statického posouzení, vč. KARI 6/100/100	150 mm

S04 Nová podlaha na terénu - vinyl

ČTS	FUNKCE VRSTVY	ZÁKLADNÍ SPECIFIKACE MATERIÁLU	TLOUŠŤKA
7912	Nášlapná	Heterogenní podlahová krytina na bázi polyvinylchloridu s vloženým skleněným rounem a ochrannou vrstvou polyuretanového laku	2,0 mm
4424	Lepicí	Disperzní lepidlo pro pokládku podlahovin z PVC a CV. Spotřeba cca 280 g/m^2. Plné zatížení po 24 hodinách	1,0 mm
3771	Vyrovnávací	Jednosložková samonivelační hmota na bázi cementu a modifikačních přísad	4,0 mm
6855	Penetrační	Jednosložkový disperzní nátěr pro savé podklady pod samonivelační hmoty	- - -
4447	Roznášecí	Vrstva betonové mazaniny vyztužená ocelovou svařovanou KARI sítí 150/150/8 v ose desky. Dilatovaný	60 mm
2347	Tepelněizolační - instalační	Desky z pěnového polystyrenu s uzavřenou povrchovou strukturou pro systémy podlahového vytápění. Pevnost v tlaku při 10 % deformaci 200 kPa. Deklarovaná hodnota součinitele tepelné vodivosti 0,034 W.m-1.K-1. Úprava hran desek na zámky. Maximální přípustné provozní zatížení 40 kPa. Maximální průměr teplovodního potrubí 22 mm, minimální osová rozteč potrubí 75 mm, maximální provozní teplota potrubí 60 °C. - - - Trubka o vnějším průměru 16 mm ze zesíťovaného polyetylenu (PE-Xa) s kyslíkovou bariérou z etylvinylalkoholu (EVOH).	50 mm
2346	Tepelněizolační	Desky z pěnového polystyrenu s uzavřenou povrchovou strukturou. Pevnost v tlaku při 10% deformaci 150 kPa. Deklarovaná hodnota součinitele tepelné vodivosti 0,035 W/m.K. Dlouhodobá nasákavost < 3 % objemu. Třída reakce na oheň E.	130 mm
2324	Hydroizolační	Natavitelný pás z SBS modifikovaného asfaltu, vložkou ze skleněné tkaniny o plošné hmostnosti 200 g/m^2, na porvchu se separačním posypem. Pás splňuje podmínky SVAP dle ČSN 73 0305-1. Odolnost proti stékání 100 °C. Ohebnost za nízkých teplot - 25 °C. Součinitel fifúze radonu 1,4. 10^{-11} m^2/s	4,0 mm
4513	Přípravný nátěr podkladu	Asfaltová penetrační emulze bez obsahu rozpouštědel. Obsah asfaltu >48 %. Spotřeba cca 0,1-0,4 kg/m^2 dle podkladu.	- - -
	Podkladní	Podkladní betonová vrstva dle statického posouzení, vč. KARI 6/100/100	150 mm

S05

S06

Podlaha na stropě - Keramická dlažba

ČTS	FUNKCE VRSTVY	ZÁKLADNÍ SPECIFIKACE MATERIÁLU	TLOUŠŤKA
4449	Nášlapná	Keramická dlažba do interiéru	10,00 mm
6828	Spárovací	Spárovací hmota na bázi cementu	- - -
16238	Lepicí	Jednosložková hmota na bázi cementu pro lepení keramických obkladů a dlažeb (třída C2TE S1)	6,00 mm
13811	Hydroizolační	Jednosložkový hydroizolační disperzní nátěr	1,00 mm
5537	Penetrační	Nátěr na bázi akrylátové disperze a modifikačních přísad	- - -
28795	Roznášecí	Směs s cementovým pojivem, vlastnosti dle ČSN 74 4505, třída pevnosti v tahu za ohybu F 4 dle ČSN EN 13813, vyztuženo kari sítí KH Ø6, 100x100 mm dle statického posouzení	50 mm
13713	Topné	Trubka o vnějším průměru 16 mm ze zesíťovaného polyetylenu (PE-Xa) s kyslíkovou bariérou z etylvinylalkoholu (EVOH).	- - -
2347	Tepelněizolační, instalační	Desky z pěnového polystyrenu s uzavřenou povrchovou strukturou pro systémy podlahového vytápění. Pevnost v tlaku při 10 % deformaci 200 kPa. Deklarovaná hodnota součinitele tepelné vodivosti 0,034 W.m^1.K^1. Úprava hran desek na zámky. Maximální přípustné provozní zatížení 40 kPa. Maximální průměr teplovodního potrubí 22 mm, minimální osová rozteč potrubí 75 mm, maximální provozní teplota potrubí 60 °C.	50 mm
	Akustická - kročejová izolace	Desky z elastifikovaného polystyrenu. Pro těžké plovoucí podlahy s normovým užitným zatížením < 4 kN/m^2. Deklarovaná hodnota součinitele tepelné vodivosti 0,044 W/m.K.	30 mm
	Nosná	Železobetonové, předpjaté, dutinové panely. Detailní popis dle návrhu specializované firmy, zabývající se návrhem stropnách konstrukcí.	250 mm
1556	Adhézní	Suchá omítková směs pro podhoz pod minerální omítky pro interiér i exteriér, ruční zpracování, barva šedá.	5,0 mm
1542	Povrchová úprava	Suchá omítková směs pro vícevrstvou jádrovou omítkou, pro ruční zpracování, doporučená tl. jední vrstvy 10-25 mm.	10 mm
1553	Povrchová úprava	Jednosložková suchá omítka pro interiér pro ruční zpracování, finální štuková vrstva na jádrovou omítku do 2 mm, barva bílá.	2,0 mm

Podlaha na stropě - Vinyl

ČTS	FUNKCE VRSTVY	ZÁKLADNÍ SPECIFIKACE MATERIÁLU	TLOUŠŤKA
7912	Nášlapná	Heterogenní podlahová krytina na bázi polyvinylchloridu s vloženým skleněným rounem a ochrannou vrstvou polyuretanového laku.	2,00 mm
4424	Lepicí	Disperzní lepidlo pro pokládku podlahovin z PVC a CV. Spotřeba cca 280 g/m^2. Plné zatížení po 24 hodinách.	1,00 mm
3771	Vyrovnávací	Jednosložková samonivelační hmota na bázi cementu a modifikačních přísad	4,00 mm
6855	Penetrační	Jednosložkový disperzní nátěr pro savé podklady pod samonivelační hmoty	- - -
28795	Roznášecí	Směs s cementovým pojivem, vlastnosti dle ČSN 74 4505, třída pevnosti v tahu za ohybu F 4 dle ČSN EN 13813, vyztuženo kari sítí KH Ø6, 100x100 mm dle statického posouzení	60 mm
13713	Topné	Trubka o vnějším průměru 16 mm ze zesíťovaného polyetylenu (PE-Xa) s kyslíkovou bariérou z etylvinylalkoholu (EVOH).	- - -
2347	Tepelněizolační, instalační	Desky z pěnového polystyrenu s uzavřenou povrchovou strukturou pro systémy podlahového vytápění. Pevnost v tlaku při 10 % deformaci 200 kPa. Deklarovaná hodnota součinitele tepelné vodivosti 0,034 W.m^1.K^1. Úprava hran desek na zámky. Maximální přípustné provozní zatížení 40 kPa. Maximální průměr teplovodního potrubí 22 mm, minimální osová rozteč potrubí 75 mm, maximální provozní teplota potrubí 60 °C.	50 mm
	Akustická - kročejová izolace	Desky z elastifikovaného polystyrenu. Pro těžké plovoucí podlahy s normovým užitným zatížením < 4 kN/m^2. Deklarovaná hodnota součinitele tepelné vodivosti 0,044 W/m.K.	30 mm
	Nosná	Železobetonové, předpjaté, dutinové panely. Detailní popis dle návrhu specializované firmy, zabývající se návrhem stropnách konstrukcí.	250 mm
1556	Adhézní	Suchá omítková směs pro podhoz pod minerální omítky pro interiér i exteriér, ruční zpracování, barva šedá.	5,0 mm
1542	Povrchová úprava	Suchá omítková směs pro vícevrstvou jádrovou omítkou, pro ruční zpracování, doporučená tl. jední vrstvy 10-25 mm.	10 mm
1553	Povrchová úprava	Jednosložková suchá omítka pro interiér pro ruční zpracování, finální štuková vrstva na jádrovou omítku do 2 mm, barva bílá.	2,0 mm

S07 Šikmá střecha

ČTS	FUNKCE VRSTVY	ZÁKLADNÍ SPECIFIKACE MATERIÁLU	TLOUŠŤKA
24728	Hydroizolační	Maloformátová vhodná pro zvolený sklon střechy	10 - 60 mm
4469	Nosné konstrukce krytiny	Latě ze smrkového dřeva, třídy pevnosti C24, třídy jakosti S 10, impregnované účinnou látkou FB, IP, P (V). Profil 60x40 mm	40 mm
4469	Nosné distanční pro větrání	Latě ze smrkového dřeva, třídy pevnosti C24, třídy jakosti S 10, impregnované účinnou látkou FB, IP, P (V). Profil 60x40 mm	40 mm
2297	Doplňková hydroizolační vrstva	Monolitická fólie s dvěma funkčními polymerními vrstvami a nosnou vrstvou z netkané polypropylenové textílie. Plošná hmotnost 270 g/m^2. Ekvivalentní difuzní tloušťka 0,02 (-0,01;+0,04) m. Ohebnost za nízkých teplot -40 °C. Odolnost proti pronikání vody W1. Třída těsnosti doplňkové hydroizolační vrstvy 2, 3, 4, 5, 6. Spoje přelepeny těsnicí páskou z butylkaučukového tmelu.	- - -
7853	Podkladní	Bednění z dřevěných impregnovaných prken, tloušťka 24 mm	24 mm
5384	Nosná	Nosná konstrukce střechy tvořená krovovou soustavo dle statického návrhu	180 mm
32494	Ochranná	Monolitická fólie s funkční vrstvou z polyesteru a ochrannými vrstvami z netkané polypropylenové textílie. Plošná hmotnost 160 g/m^2. Ekvivalentní difuzní tloušťka 0,1 (±0,05) m. Ohebnost za nízkých teplot −40 °C. Odolnost proti pronikání vody W1. Třída těsnosti dolňkové hydroizolační vrstvy 3, 4, 5, 6.	0,45 mm
2351	Tepelněizolační	Pásy ze skleněných vláken umístěné mezi dolními pásy vazníků. Součinitel tepelné vodivosti 0,035 W/m.K, šířka 1 200 mm, tloušťka 180 mm. Třída reakce na oheň A1.	180 mm
2349	Tepelněizolační	Desky z polyizokyanurátu s povrchem z hliníkové sendvičové fólie. Pevnost v tlaku při 10 % deformaci 150 kPa (tl. ≤ 80 mm); 120 kPa (tl. > 80 mm). Deklarovaná hodnota součinitele tepelné vodivosti 0,022 W/m.K.	80 mm
2288	Parotěsnící	Fólie ze dvou vrstev polyethylenu, vyztužená polyethylenovou mřížkou s celoplošně nanesenou hliníkovou fólií. Plošná hmotnost 170 g/m^2. Ekvivalentní difuzní tloušťka >300 m. Spoje přelepeny těsnicí páskou z butylkaučukového tmelu.	0,27 mm
4477	Nosná konstrukce podhledu	Dřevěné profily přitlačující spoje parotěsnicí a vzduchotěsnicí vrstvy, podklad pro připevnění konstrukce podhledu. KVH NSi lať. Profil 60x40 mm	40 mm
28671	Nosná	Přímé závěsy	min. 40 mm
6158	Montážní	Dvojtý rošt ocelová konstrukce z R-CD a R-UD profilů	- - -
6151	Opláštění - protipožární	Sádrokartonová protipožární deska. Faktor difuzního odporu 6-10. Součinitel tepelné vodivosti 0,21 W/m.K. Objemová hmotnost 900 kg/m^3. Třída reakce na oheň A2-s1, d0.	12,5 mm
6859	Výztužná	Páska k vyztužení spáry desek. Samolepicí tkaninová bandáž	- - -
6280	Spárovací	Spárovací tmel na tmelení spojů s výztužnou páskou i na celoplošné tmelení SDK desek.	- - -
6293	Stěrkovací	Pastovitá stěrková hmota pro tenkovrstvou finální povrchovou úpravu stavebních konstrukcí.	- - -
6262	Penetrační	Penetrační nátěr na akrylátové bázi	- - -
6261	Povrchová úprava	Interiérová bílá matná barva, vodou ředitelná, otěruvzdorná.	- - -

S08 Plochá střecha

ČTS	FUNKCE VRSTVY
4008	Hydroizolační
30181	Kotvicí
32354	Kotvicí
4531	Separační
9064	Tepelněizolační
4410	Tepelněizolační, spádová
2324	Parotěsnicí, vzduchotěsnicí, Hydroizolační - provizorní
4513	Přípravný penetrační nátěr
	Nosná
1556	Adhézní
1542	Povrchová úprava
1553	Povrchová úprava

S09 Zámková dlažba - pochozí

ČTS	FUNKCE VRSTVY
	Pochozí vrstva
	Kladecí vrstva
	Podkladní vrstva

ZÁKLADNÍ SPECIFIKACE MATERIÁLU	TLOUŠŤKA
Fólie z TPO/FPO určená k mechanickému kotvení	2,0 mm
Systémová teleskopická podložka	- - -
Systémový kotevní šroub	- - -
Netkaná textilie ze skleněných vláken o plošné hmotnosti 120 g/m^2	- - -
Desky z pěnového polystyrenu. Pevnost v tlaku při 10 % deformaci 150 kPa. Deklarovaná hodnota součinitele tepelné vodivosti 0,037 W/m.K.	220 mm
Spádové klíny z pěnového polystyrenu. Pevnost v tlaku při 10 % deformaci 150 kPa. Deklarovaná hodnota součinitele tepelné vodivosti 0,037 W/m.K.	30 - 60 mm
Natavitelný pás z SBS modifikovaného asfaltu, vložkou ze skleněné tkaniny o plošné hmotnosti 200 g/m^2, na povrchu se separačním posypem. Pás splňuje podmínky SVAP dle ČSN 73 0605-1. Odolnost proti stékání 100 °C. Ohebnost za nízkých teplot -25 °C. Součinitel difúze radonu 1,4.10^{-11} m^2/s.	4,00 mm
Asfaltová penetrační emulze bez obsahu rozpoutědel. Obsah asfaltu >48%. Spotřeba cca 0,1 - 0,4 kg/m^2 dle podkladu.	- - -
Železobetonové, předpjaté, dutinové panely. Detailní popis dle návrhu specializované firmy, zabývající se návrhem stropnách konstrukcí.	250 mm
Suchá omítková směs pro podhoz pod minerální omítky pro interiér i exteriér, ruční zpracování, barva šedá.	5,0 mm
Suchá omítková směs pro vícevrstvou jádrovou omítkou, pro ruční zpracování, doporučená tl. jední vrstvy 10-25 mm.	10 mm
Jednosložková suchá omítka pro interiér pro ruční zpracování, finální štuková vrstva na jádrovou omítku do 2 mm, barva bílá.	2,0 mm

ZÁKLADNÍ SPECIFIKACE MATERIÁLU	TLOUŠŤKA
Betonová dlažba	60 mm
Štěrkodrť, fr. 4/8 mm	30 mm
Drcené kamenivo, fr. 8/16 mm	150 mm

LEGENDA MATERIÁLŮ:

▨	Nosné zdivo - keramické, broušené, na tenkovovrstvu maltu, 247x300x249 mm, tl. 300 mm, λ = 0,094 W/m.K
▩	Nenosné zdivo - keramické, broušené, na tnkovrstvou maltu, 497x140x249 mm, tl. 140 mm
▤	Dřevěné prvky - druh, kvalita dle skladby a statického posouzení
▨	Prostý beton - druh, kvalita dle skladby a statického posouzení
▨	Železobeton - druh, kvalita dle skladby a statického posouzení
░	Tepelná izolace - PIR, tl. 80 mm, λ = 0,022 W/m.K
▒	Kročejová izolace - desky z elastikovaného polystyrenu , tl. 30 mm, λ = 0,044 W/m.K
▩	Tepelná izolace - XPS, tl. 200 mm, λ = 0,034 W/m.K
▭	Tepelná izolace - EPS nebo MW - typ, tloušťka a vlastnosti viz konkrétní skladba
▯	Tvárnice ztraceného bednění - betonová tvárnice 500x300x250 mm, vyplněna prostým betonem a vyztužena ocelí viz statické posouzení
▓	Drcené kamenivo, fr. 4/8 mm
░	Nasypaná zemina
▭	Stávající rostlý terén
▭	Skladba podlahy - specifikace dle konkrétní skladby
▬	Hydroizolace - druh, kvalita a tloušťka dle konkrétní skladba
▬	Nopová fólie s nopy orientovanými ke stěna

akce

Chráněné bydlení Letovice

investor

JIHOMORAVSKÝ KRAJ
Žerotínovo náměstí 449/3, 601 82 Brno

zhotovitel

INVENTE, s.r.o.
projektová a inženýrská kancelář pozemních a dopravních staveb
370 04 České Budějovice 4, Žerotínova 483/1, tel/fax:387 200 425, invente@email.cz

Řez A-A´ - SO 01

navrhoval: Ing.arch.Václav Jankovec
konstrukce: Ing. Miloš Schuster
razítko:
invente s.r.o.
Žerotínova 483/1, 370 04 České Budějovice 4, CZ
Ičo: 25171232, Dič: CZ 25171232 0003

VP(hip): Ing.arch.Václav Jankovec
kreslil: Ing. Miloš Schuster
číslo akce:
datum: 12/2024
schválil: Ing.arch.Václav Jankovec
kontrola: Roman Předota, DiS.
měřítko: 1:50
stupeň: DPS
část: **D.1.1.**
č.výkresu: **11**
paré: