

POPIS KUCHYŇSKÉ LINKY - POHLED 1:

- 2x VÝSUVNÉ ZÁSUVKY - VESTAVNÁ TROUBA - VESTAVNÁ MW - 1x OTEVÍRAVÁ SKŘÍŇKA
- 1x VÝSUVNÁ SKŘÍŇKA - VARNÁ SKLOKERAMICKÁ DESKA - VESTAVNÁ DIGESOŘ V OTEVÍRAVÉ SKŘÍŇCE (SOUČÁST POLOHY 2)
- 5x VÝSUVNÁ ZÁSUVKA - 1x OTEVÍRAVÁ SKŘÍŇKA (SOUČÁST POLOHY 1)
- 1x OTEVÍRAVÁ SKŘÍŇKA - 1x OTEVÍRAVÁ SKŘÍŇKA
- 1x OTEVÍRAVÁ SKŘÍŇKA vč. OTEVÍRÁNÍ (PŘES ROH)

- ŠÍŘKA KUCHYŇSKÉ LINKY - 600 mm

- ŠÍŘKA HORNÍCH ZÁSUVK - 350 mm

- SOUČÁST HORNÍCH SKŘÍŇK JE LED PÁSEK PRO OSVĚTLENÍ PRACOVNÍ PLOCHY KUCHYŇSKÉ LINKY

- SOUČÁSTÍ DODÁVKY KUCHYŇSKÉHO DŘEZU BUDE VEŠKERÉ PŘÍSLUŠENSTVÍ VČETNĚ BATERIE A SKŘÍŇOVÉ SESTAVY

- SOUČÁSTÍ DODÁVKY BUDE VÝROBNÍ DOKUMENTACE

- POLOHA ZÁSUVK JE ORIENTAČNÍ, DETAILNÍ BUDE DLE POŽADAVKŮ ČSN A INVESTORA

- ZHOTOVITEL STAVBYUPŘESNÍ PŘI VÝSTAVBĚ BUDOVY DETAILNÍ ŘEŠENÍ ZA ODSOUHLASENÍ INVESTORA STAVBY


LEGENDA OTVÍRÁNÍ:


— OTVÍRÁNÍ POMOCÍ ÚCHYTEK

POZNÁMKA:

- SPECIFIKACE MATEIRÁLOVÉHO ŘEŠENÍ KUCHYŇSKÝCH LINEK A KUCHYŇSKÉHO VYBAVENÍ ŘEŠENO NA

VÝKRESE Č. D.1.1.30-33 SPECIFIKACE KUCHYŇSKÉHO VYBAVENÍ

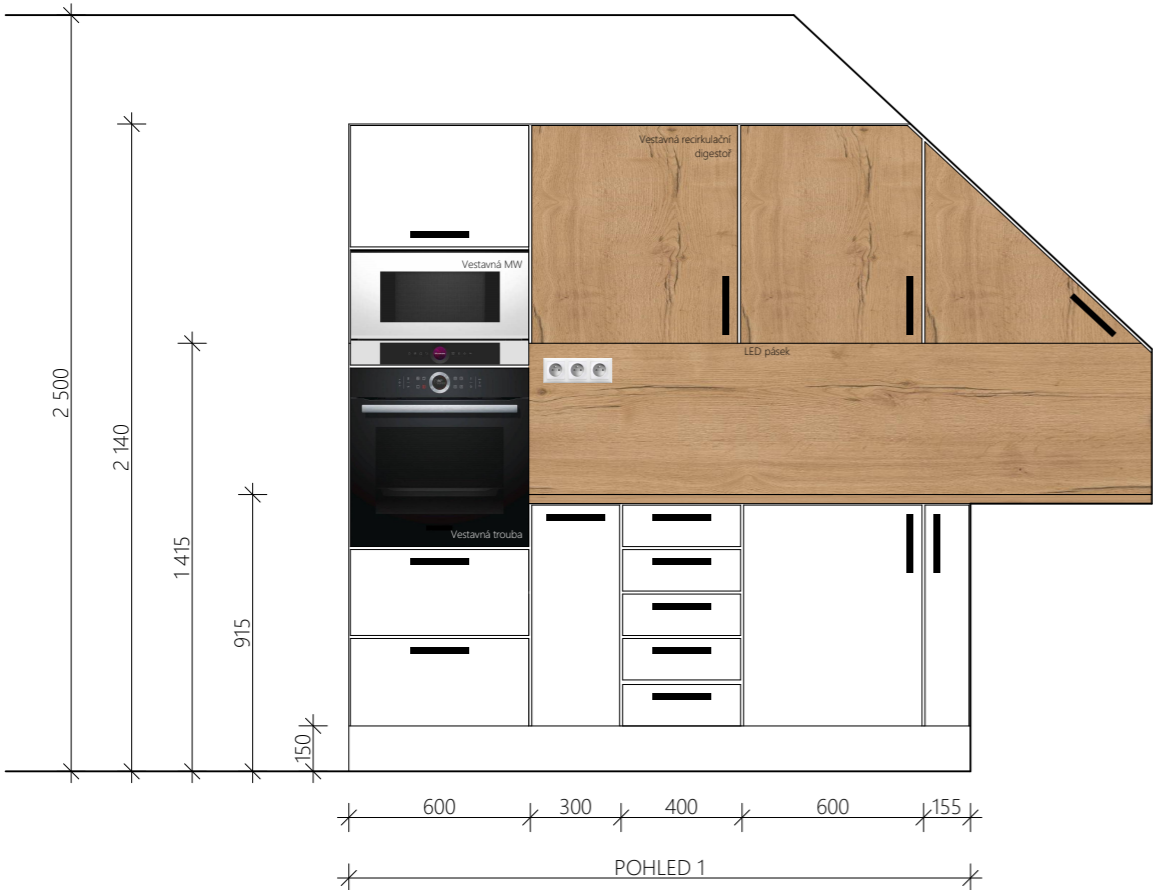

akce					
Chráněné bydlení Letovice					
investor					
JIHOMORAVSKÝ KRAJ Žerotínovo náměstí 449/3, 601 82 Brno					
zhotovitel					
INVENTE, s.r.o. projektová a inženýrská kancelář pozemních a dopravních staveb 370 04 České Budějovice 4, Žerotínova 483/1, tel/fax:387 200 425, invente@email.cz					
Výkres kuchyňské linky Podkroví - místnost 307 I.					
navrhoval		konstrukce		razítko	
Ing.arch.Václav Jankovec		Ing. Miloš Schuster			
VP(hip)	kreslil	číslo akce:		část	č.výkresu
Ing.arch.Václav Jankovec	Ing. Miloš Schuster	datum: 12/2024			
schválil	kontrola	měřítko: 1:25			
Ing.arch.Václav Jankovec	Roman Předota, DiS.	stupeň: DPS		D.1.1.	28