

POPIS KUCHYŇSKÉ LINKY - POHLED 1:

- 5 1x OTEVÍRAVÁ SKŘÍŇKA bez OTEVÍRÁNÍ (PŘES ROH)
- 6 1x OTEVÍRAVÉ SKŘÍŇKY S DŘEZEM V DESCE

- ŠÍŘKA KUCHYŇSKÉ LINKY - 600 mm


- SOUČÁSTÍ DODÁVKY KUCHYŇSKÉHO DŘEZU BUDE VEŠKERÉ PŘÍSLUŠENSTVÍ VČETNĚ BATERIE A SKŘÍŇOVÉ SESTAVY
- SOUČÁSTÍ DODÁVKY BUDE VÝROBNÍ DOKUMENTACE
- POLOHA ZÁSUVK JE ORIENTAČNÍ, DETAILNÍ BUDE DLE POŽADAVKŮ ČSN A INVESTORA
- ZHOTOVITEL STAVBYUPŘESNÍ PŘI VÝSTAVBĚ BUDOVY DETAILNÍ ŘEŠENÍ ZA ODSOUHLASENÍ INVESTORA STAVBY

LEGENDA OTVÍRÁNÍ:

OTVÍRÁNÍ POMOCÍ ÚCHYTEK

POZNÁMKA:

- SPECIFIKACE MATEIRÁLOVÉHO ŘEŠENÍ KUCHYŇSKÝCH LINEK A KUCHYŇSKÉHO VYBAVENÍ ŘEŠENO NA
VÝKRESE Č. D.1.1.30-33 SPECIFIKACE KUCHYŇSKÉHO VYBAVENÍ

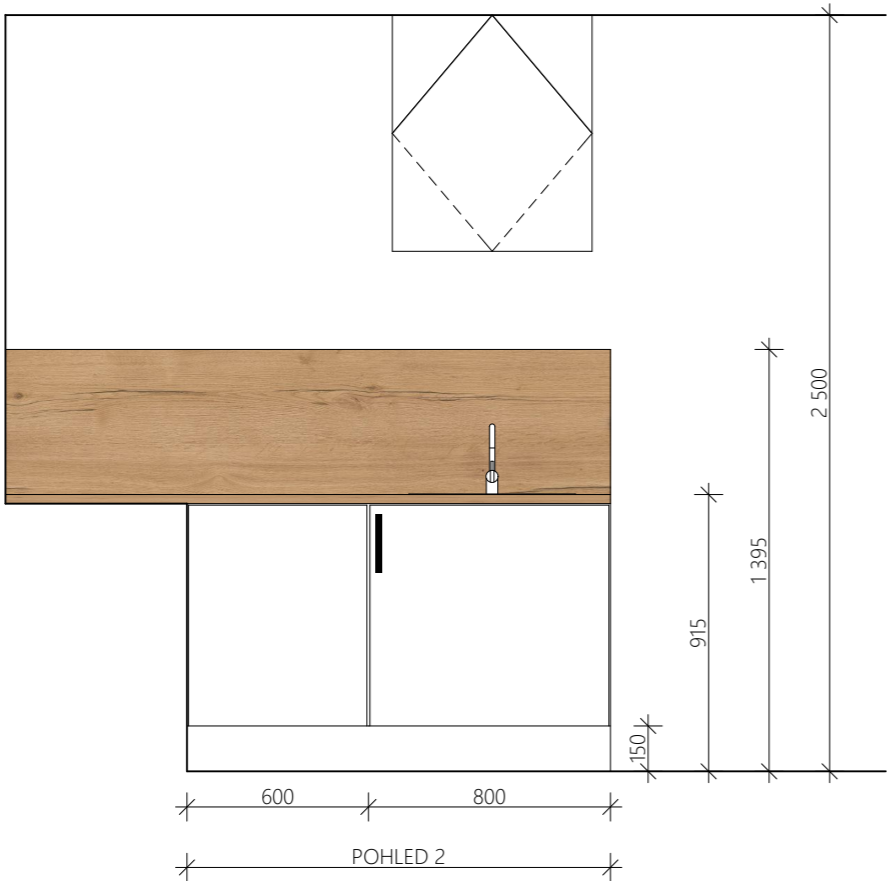

akce					
Chráněné bydlení Letovice					
investor					
JIHOMORAVSKÝ KRAJ Žerotínovo náměstí 449/3, 601 82 Brno					
zhotovitel					
INVENTE, s.r.o. projektová a inženýrská kancelář pozemních a dopravních staveb 370 04 České Budějovice 4, Žerotínova 483/1, tel/fax:387 200 425, invente@email.cz					
Výkres kuchyňské linky Podkroví - místnost 307 II.					
navrhoval		konstrukce		razítko	
Ing.arch.Václav Jankovec		Ing. Miloš Schuster			
VP(hip)	kreslil	číslo akce:	část	č.výkresu	paré
Ing.arch.Václav Jankovec	Ing. Miloš Schuster	datum: 12/2024			
schválil	kontrola	měřítko: 1:25			
Ing.arch.Václav Jankovec	Roman Předota, DiS.	stupeň: DPS	D.1.1.	29	