


VZOROVÝ ŘEZ ULOŽENÍM  
VODOVODNÍHO POTRUBÍ

a) V KOMUNIKACI                      b) VE VOLNÉM TERÉNU

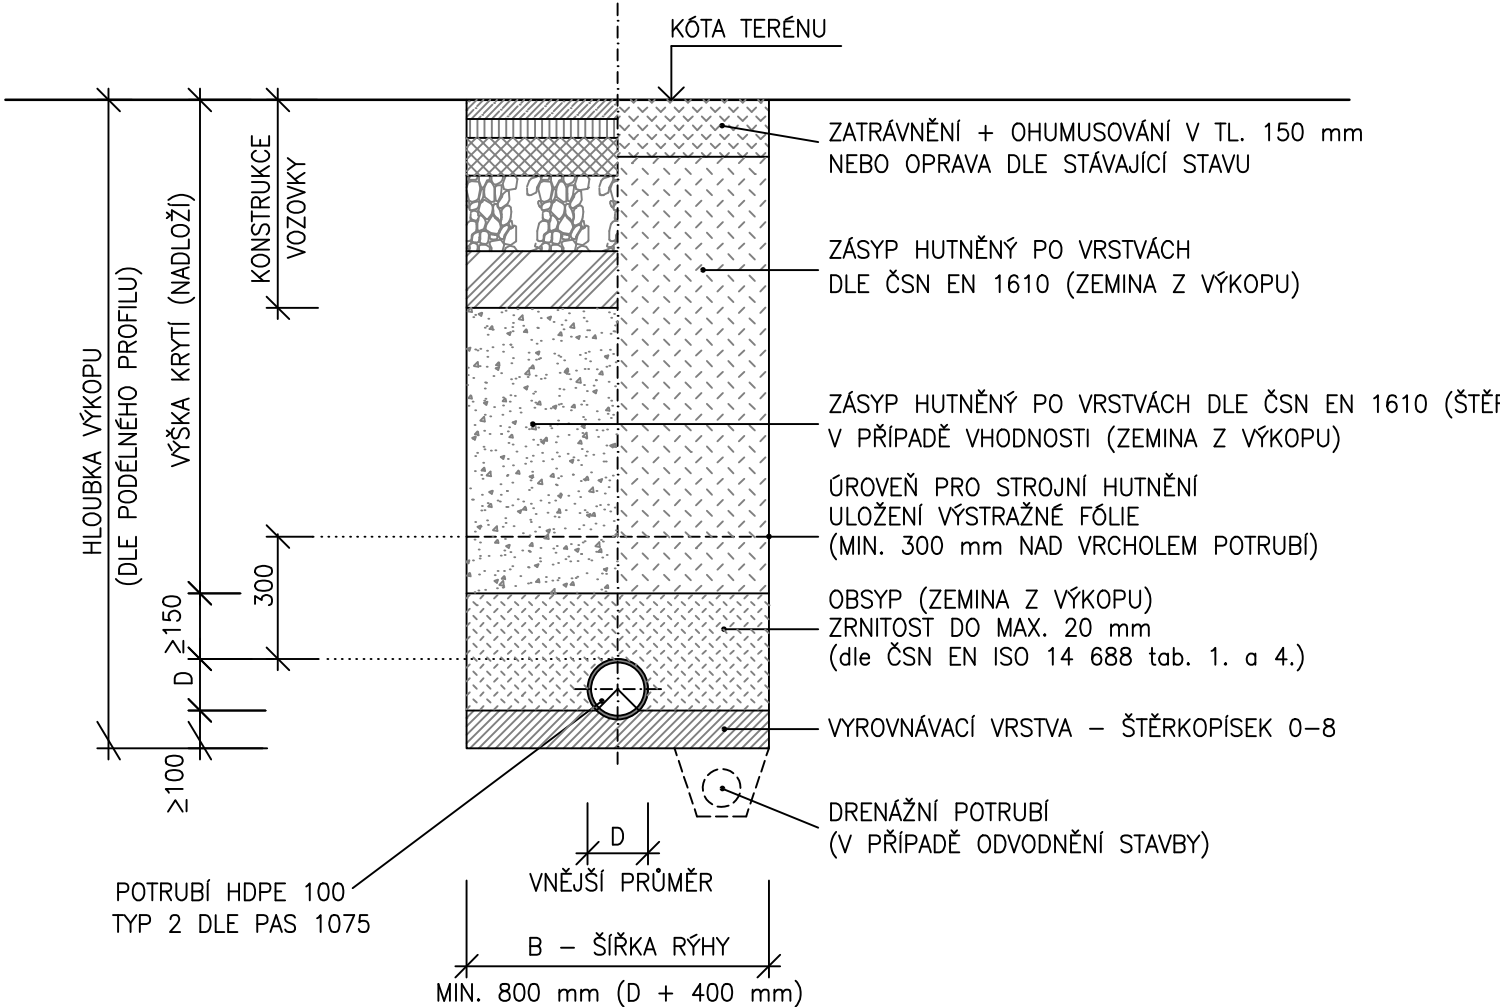

akce					
Chráněné bydlení Letovice					
investor					
JIHOMORAVSKÝ KRAJ Žerotínovo náměstí 449/3, 601 82 Brno					
zhotovitel					
INVENTE, s.r.o. projektová a inženýrská kancelář pozemních a dopravních staveb 370 04 České Budějovice 4, Žerotínova 483/1, tel/fax:387 200 425, invente@email.cz					
VZOROVÉ ULOŽENÍ VODOVODU					
navrhoval		konstrukce		razítko	
Ing.arch.Václav Jankovec		Jaroslav Pojar		<div>část</div> <div>č.výkresu</div> <div>paré</div> <div>D.2.1</div> <div>05</div>	
VP(hip)	kreslil	číslo akce:			
Ing.arch.Václav Jankovec	Zbyněk Teska	datum: 02/2025			
schválil	kontrola	měřítko: 1:20			
Ing.arch.Václav Jankovec	Jaroslav Pojar	stupeň: DPS			