
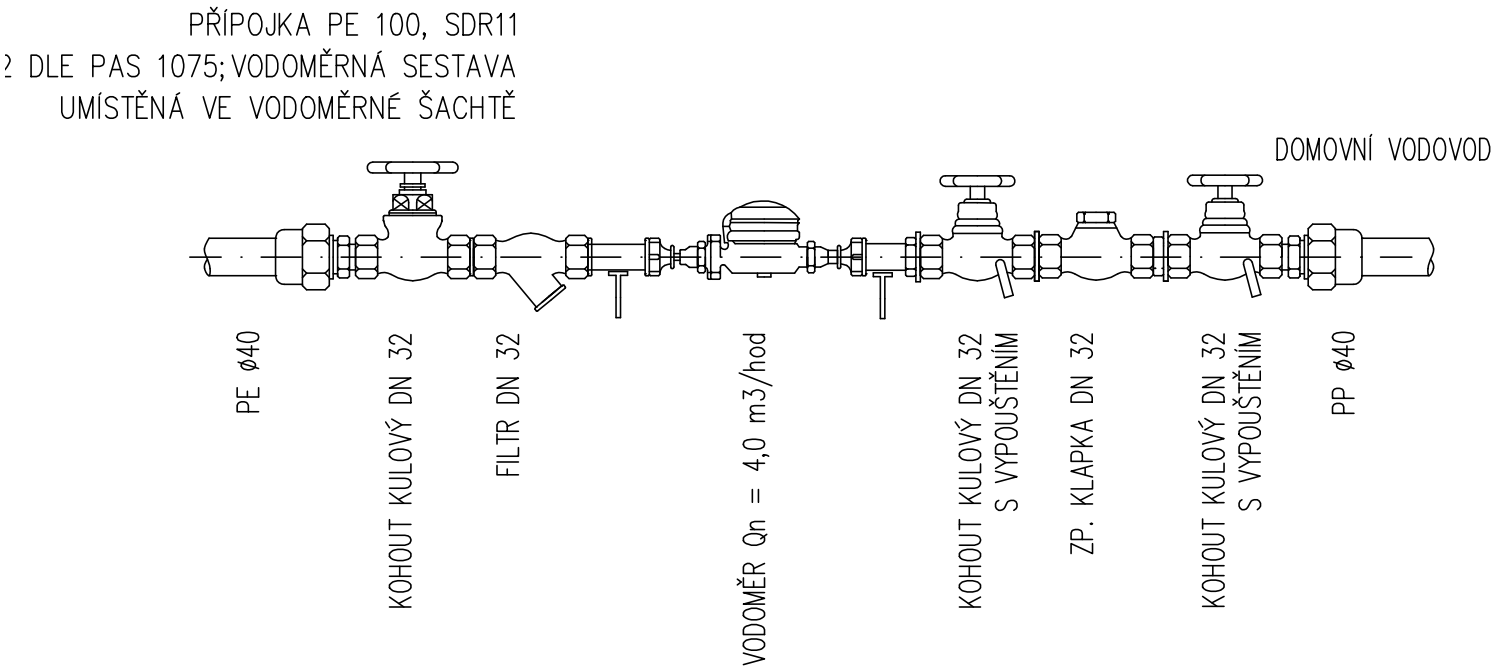


VODOMĚRNÁ SESTAVA NA PŘÍPOJCE Z POLYETHYLENU

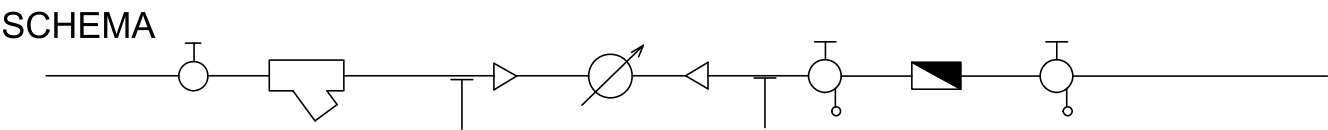

akce

Chráněné bydlení Letovice

investor

JIHOMORAVSKÝ KRAJ
Žerotínovo náměstí 449/3, 601 82 Brno

zhotovitel

INVENTE, s.r.o.
projektová a inženýrská kancelář pozemních a dopravních staveb
370 04 České Budějovice 4, Žerotínova 483/1, tel/fax:387 200 425, invente@email.cz

VZOROVÁ VODOMĚRNÁ SESTAVA

navrhoval		konstrukce		razítko		
Ing.arch.Václav Jankovec		Jaroslav Pojar				
VP(hip)	kreslil	číslo akce:				
Ing.arch.Václav Jankovec	Zbyněk Teska	datum:	02/2025			
schválil		kontrola		část	č.výkresu	paré
Ing.arch.Václav Jankovec		Jaroslav Pojar				
		měřítko:	1:20			
		stupeň:	DPS			
				D.2.1		

07