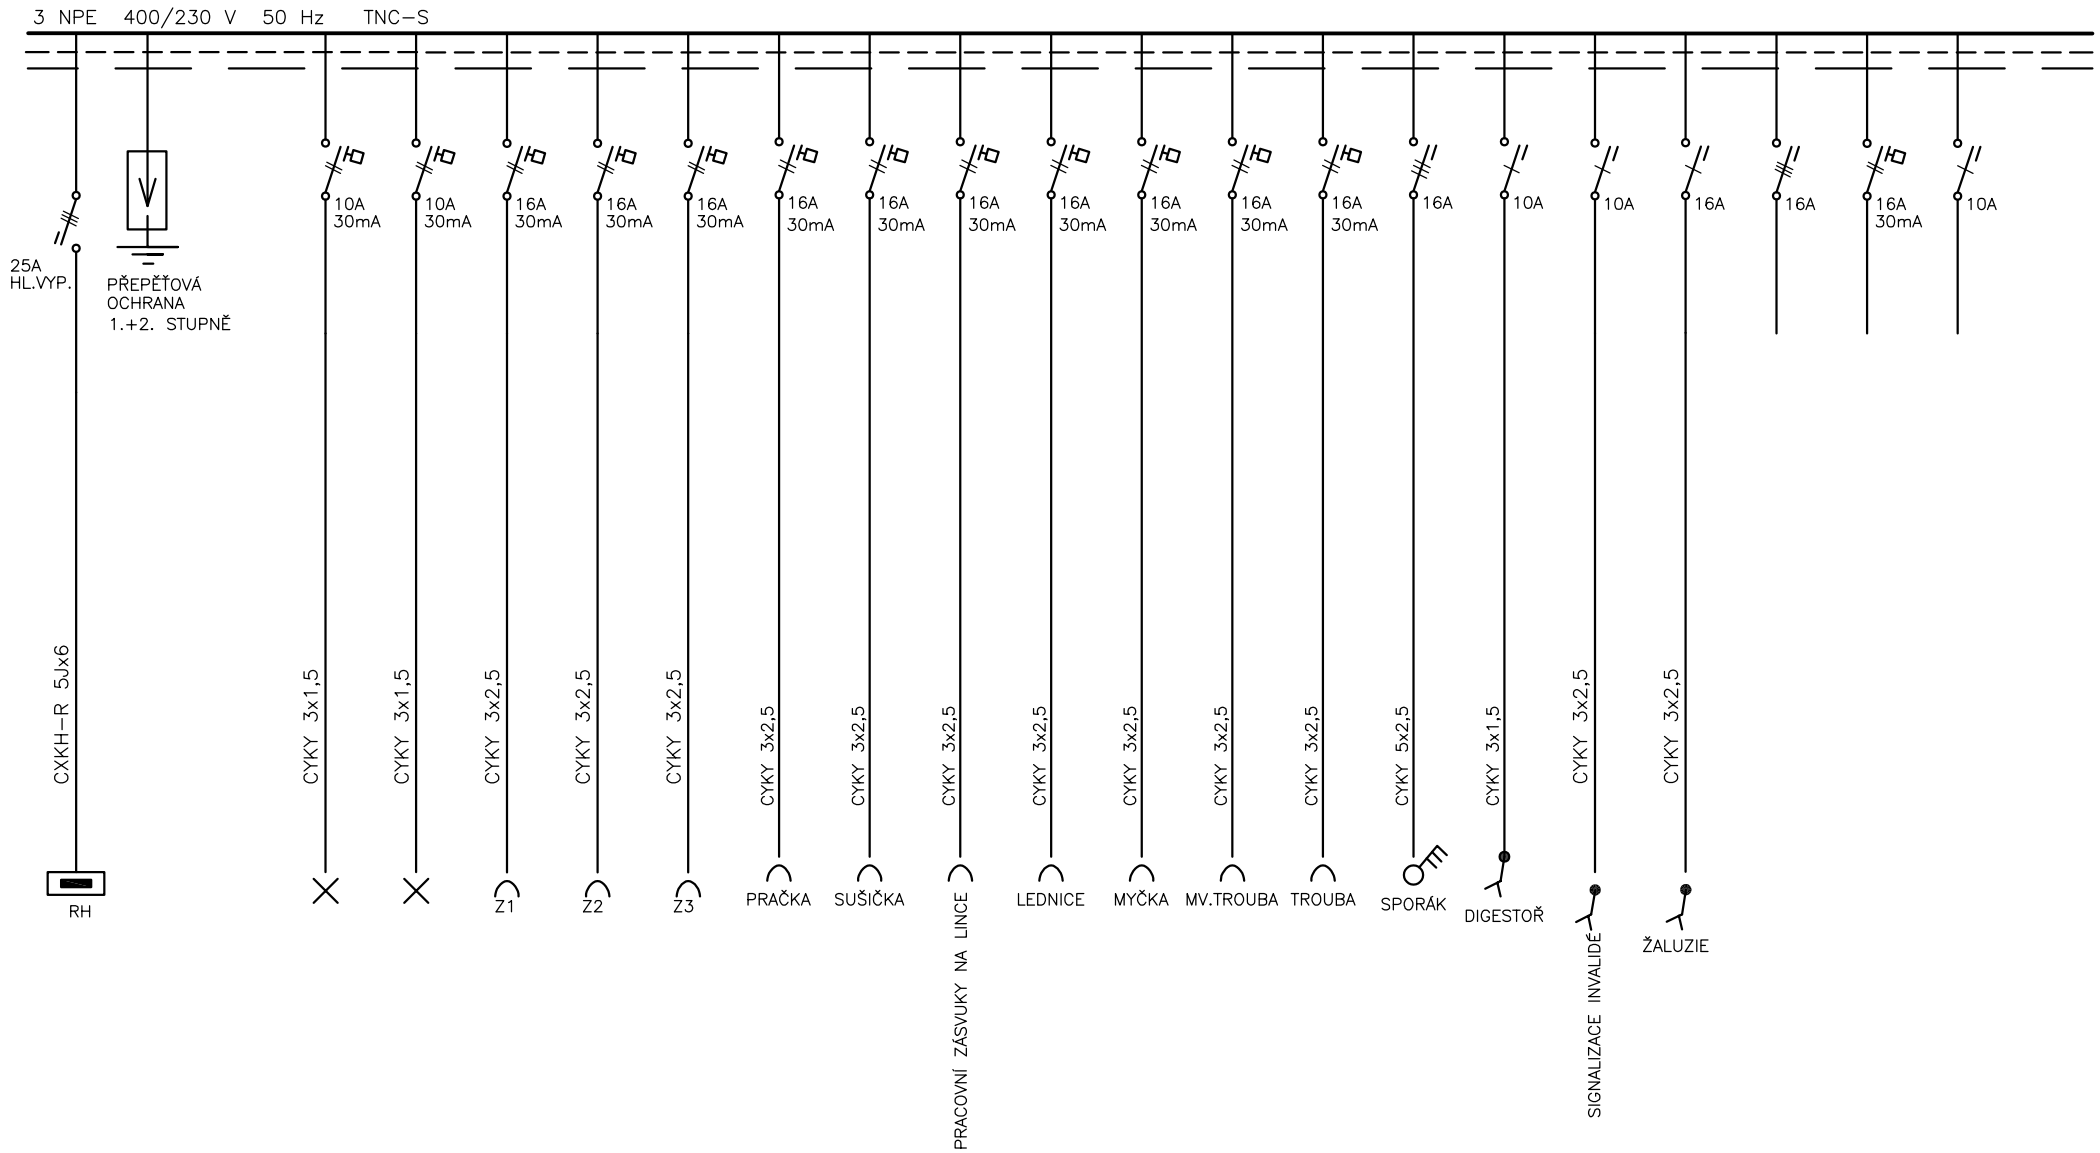

OCEP Z 72 MODULŮ
PROVOZNÍ NAPĚTÍ: 3+PE+N; 3x400/230V; 50Hz
SOUSTAVA TNC-S

Ochrana PND: základní – automatickým odpojením od zdroje
zvýšená – hlavním pospojováním
– proudovými chrániči

PROJEKTOVÝ A INŽENÝRSKÝ ATELIÉR	Akce Chráněné bydlení Letovice	Investor JIHOMORAVSKÝ KRAJ Žerotínovo náměstí 449/3, 601 82 Brno	Stupeň DPS	Zak.č.	Výkres č. D.1.4.4.14
	Část SCHÉMA ROZVADĚČE RK	Projektant ING. PRŮŠA JIŘÍ PETR BÜRGER, DiS	Kreslil ROMAN JELÍNEK	Datum 1/2025	List/Listů 1/1