VĚNEC V201

MĚŘÍTKO 1:10

CELKOVÁ DÉLKA = 63,00m

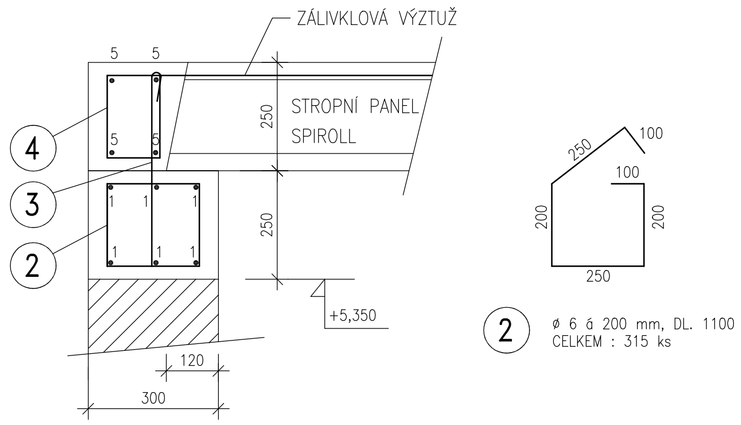

2 ø 6 á 200 mm, DL. 1100
CELKEM : 315 ks

69,30m

1 3+3 ø 12, DL. 69,30m
CELKEM : 6 ks

69,30m

5 2+2 ø 8, DL. 69,30m
CELKEM : 4 ks

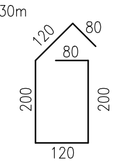

4 ø 6 á 200 mm, DL. 800
CELKEM : 315 ks

3 ø8 á 200mm, DL. 800, 315 ks
PO ULOŽENÍ ZÁLIVKLOVÉ VÝZTUŽE OHNOUT

VĚNEC V201

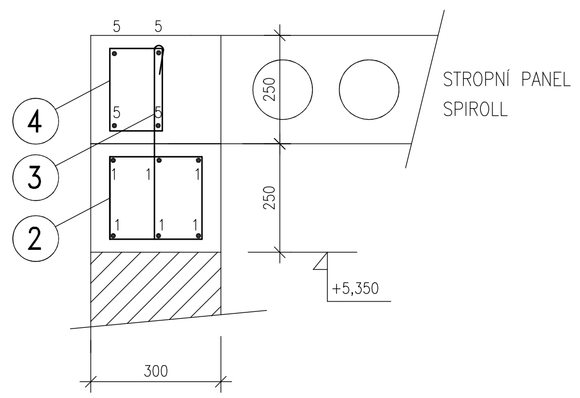

VĚNEC V202

MĚŘÍTKO 1:10

CELKOVÁ DÉLKA = 2,00m

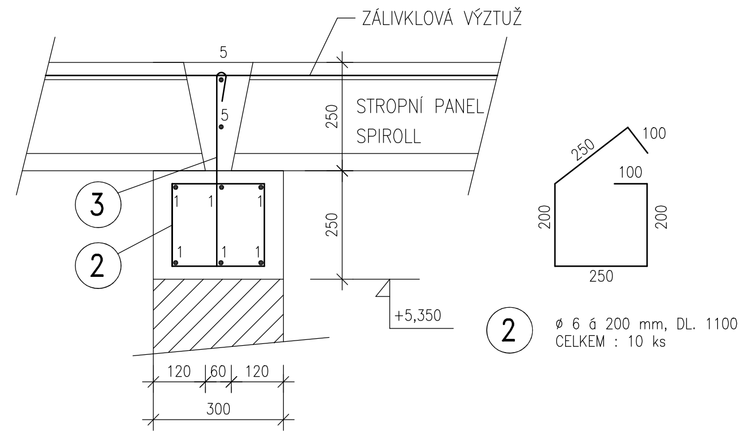

2 ø 6 á 200 mm, DL. 1100
CELKEM : 10 ks

2,20m

1 3+3 ø 12, DL. 2,20m
CELKEM : 6 ks

2,20m

5 2ø 8, DL. 2,20m
CELKEM : 2 ks

3 ø8 á 200mm, DL. 800 , 10 ks
PO ULOŽENÍ ZÁLIVKLOVÉ VÝZTUŽE OHNOUT

VÝPIS VÝZTUŽE VĚNCŮ – 2.NP

OZN.	ČÍSLO	PROFIL	DÉLKA M	POČET KUSŮ CELKEM	DÉLKA PODLE PROFILU CELKEM M B 500 B ø12	B 500 B ø8	B 500 B ø6
	1	12	–	–	429,00		
	2	6	1,10	325			357,50
	3	8	0,80	325		260,00	
	4	6	0,80	315			252,00
	5	8	–	–		281,60	
DÉLKA				M	429,00	541,60	609,50
HMOTNOST				KG/M	0,888	0,395	0,222
HMOTNOST				KG	381,00	214,00	135,30
CELKOVÁ HMOTNOST				KG		730,30	

BETON C20/25 XC1

OCEL B 500 B

PODÉLNOU VÝZTUŽ VĚNCŮ STYKOVAT PŘESAHEM L min. = 0,80 m, DLE ZÁSAD ČSN EN

PODÉLNOU VÝZTUŽ VĚNCŮ STYKOVAT PŘESAHEM V MÍSTECH NAD PLNÝM ZDIVEM, NE NAD OTVORY

UPOZORNĚNÍ : VÝZTUŽ VĚNCŮ BYLA NAVRŽENA NA ZÁKLADĚ PŘEDBĚŽNÉHO KLADECÍHO VÝKRESU STROPU, ZPRACOVANÉHO PŘEDPOKLÁDANÝM DODAVATELEM

VÝZTUŽ VĚNCŮ UPRAVIT DLE POŽADAVKŮ SKUTEČNÉHO DODAVATELE STROPNÍ KONSTRUKCE

Ing. FRANTIŠEK SEKYRA
STATIKA STAVEBNÍCH KONSTRUKCÍ
U Střelnice 126
Šindlovy Dvory
370 01 České Budějovice
mobil 606 742 937
e-mail: f.sekyra@seznam.cz

Číslo zakázky	Vedoucí zakázky	Zodp. projektant	Vypracoval	Kreslil	Datum	Stupeň	Formát
F–33/24	ING.ARCH.JANKOVEC	ING.SEKYRA	ING.SEKYRA	ING.SEKYRA	02/2025	DPS	A4

Investor JIHOMORAVSKÝ KRAJ, Žerotínovo náměstí 449/3, 601 82 Brno

Vypravení

Název akce

Chráněné bydlení Letovice

Výkres

VÝKRES VÝZTUŽE VĚNCŮ – 2.NP

Číslo K07