


T202 - 1 ks

MĚŘÍTKO: 1 : 50

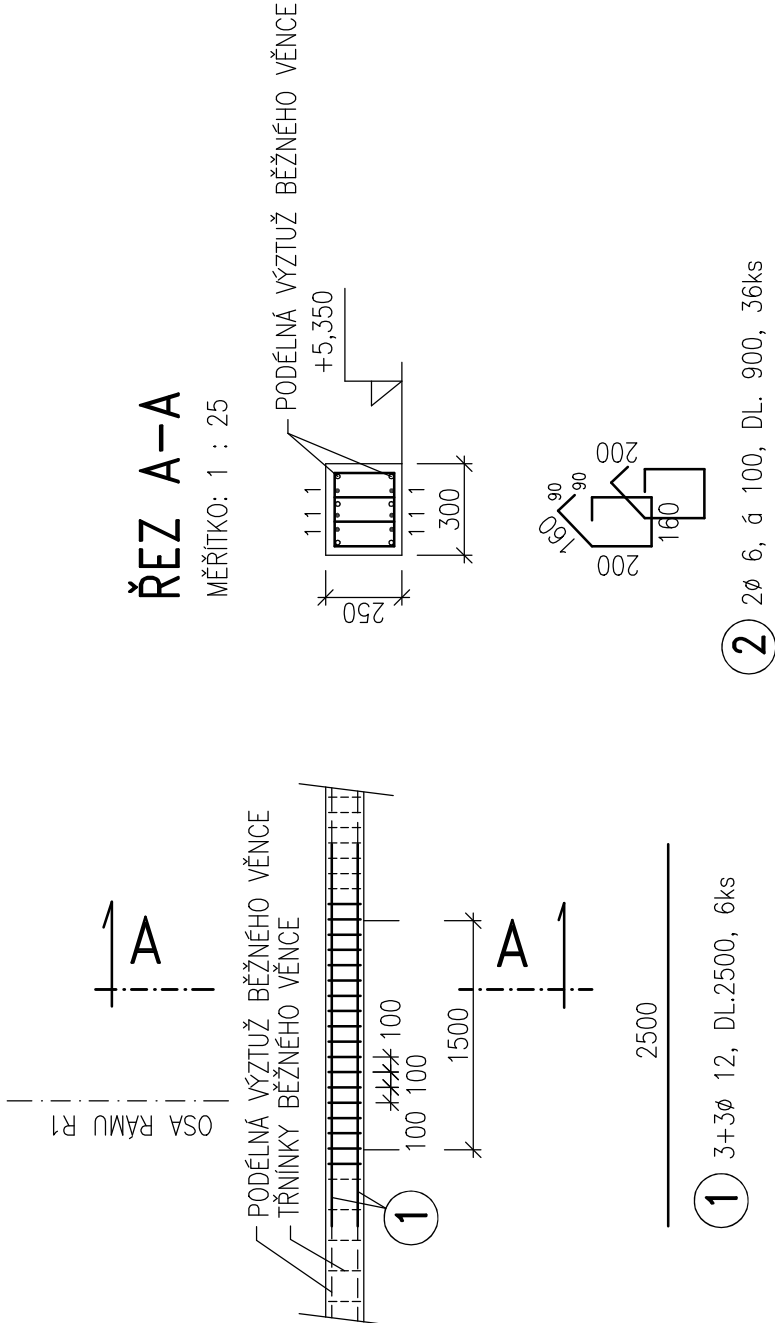

VÝPIS VÝZTUŽE

OZN.	ČÍSLO	PROFIL	DÉLKA	POČET KUSŮ CELKEM	DÉLKA PODLE Ø CELKEM (m)		
					B 500 B	B 500 B	B 500 B
T202	1	12	2,50	6	Ø12	15,00	Ø6
	2	6	0,90	36			32,40
DÉLKA				m	15,00	-	32,40
HMOTNOST				kg/m	0,888	-	0,222
HMOTNOST				kg	13,40	-	7,20
CELKOVÁ HMOTNOST PRO 1ks				kg	20,60		

BETON C20/25, XC1
OCEL B 500 B

KRYTÍ 30mm

Ing. F R A N T I Š E K S E K Y R A S T A T I K A S T A V E B N Í C H K O N S T R U K C Í				U Střelnice 126 Šindlův Dvory 370 01 České Budějovice mobil 606 742 937 e-mail: f.sekya@seznam.cz			
Číslo zakázky	Vedoucí zakázky	Zodp. projektant	Vypracoval	Kreslil	Datum	Stupeň	Formát
F-33/24	ING.ARCH.JANKOVEC	ING.SEKYRA	ING.SEKYRA	ING.SEKYRA	02/2025	DPS	A4
Investor JIHOMORAVSKÝ KRAJ, Žerotínovo náměstí 449/3, 601 82 Brno				Vypravení			
Název akce							
Chráněné bydlení Letovice							
Výkres	VÝKRES VÝZTUŽE PŘEKladu T202					Číslo	K11