


VĚNEC V301

MĚŘÍTKO 1:10

CELKOVÁ DÉLKA = 63,00m

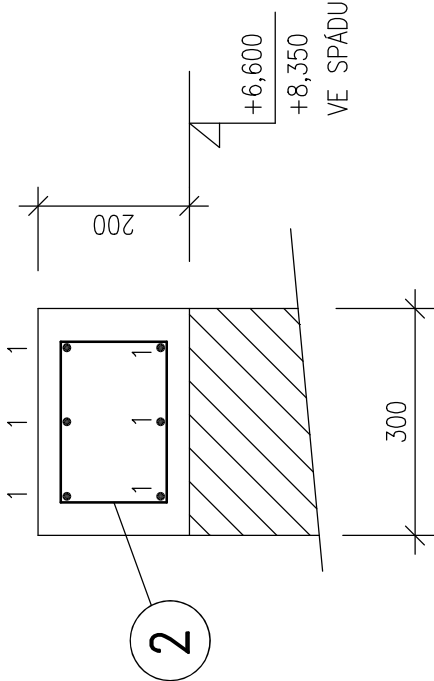

2

Ø 6 á 200 mm, DL. 1000  
CELKEM : 315 KS


1

3+3 Ø 12, DL. 69,30m  
CELKEM : 6 KS

VĚNEC V302

MĚŘÍTKO 1:10

CELKOVÁ DÉLKA = 6,00m

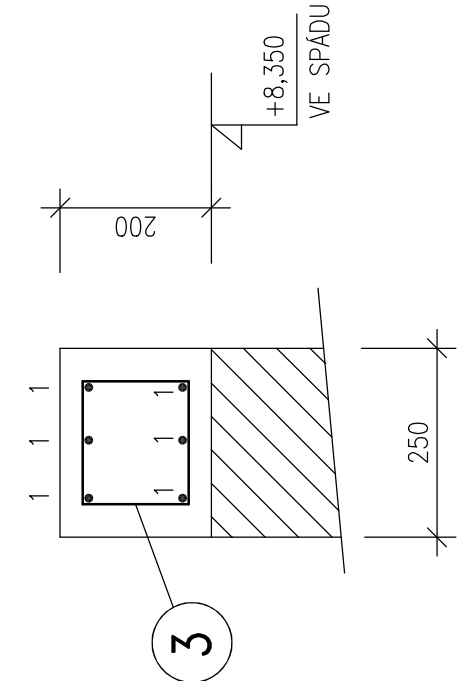

3

Ø 6 á 200 mm, DL. 900  
CELKEM : 30 KS

1

3+3 Ø 12, DL. 6,60m  
CELKEM : 6 KS

VÝPIS VÝZTUŽE VĚNCŮ – PODKROVÍ

OZN. ČÍSLO	PROFIL	DÉLKA M	POČET KUSŮ CELKEM	DÉLKA PODLE PROFILU CELKEM		
				B 500 B	B 500 B	B 500 B
				Ø12	Ø8	Ø6
1	12	–	–	455,40		
2	6	1,00	315			272,00
3	6	0,90	30			27,00
DÉLKA				M	–	299,00
HMOTNOST				KG/M	–	0,222
HMOTNOST				KG	404,40	66,40
CELKOVÁ HMOTNOST				KG	470,80	

BETON C20/25 XC1

OCEL B 500 B

PODÉLNOU VÝZTUŽ VĚNCŮ STYKOvat PŘESAHEM L min. = 0,80 m, DLE ZÁSAD ČSN EN

PODÉLNOU VÝZTUŽ VĚNCŮ STYKOvat PŘESAHEM V MÍSTECH NAD PLNÝM ZDÍVEM, NE NAD OTVORY

Ing. F R A N T I Š E K S E K Y R A S T A T I K A S T A V E B N Í C H K O N S T R U K C Í				U Střelnice 126 Šindlový Dvory 370 01 České Budějovice mobil 606 742 937 e-mail: f.sekyla@seznam.cz			
Číslo zakázky	Vedoucí zakázky	Zodp. projektant	Vypracoval	Kreslil	Datum	Stupeň	Formát
F–33/24	ING.ARCH.JANKOVEC	ING.SEKYRA	ING.SEKYRA	ING.SEKYRA	02/2025	DPS	A4
Investor JIHO MORAVSKÝ KRAJ, Žerotínovo náměstí 449/3, 601 82 Brno				Vypravení			
Název akce				Chráněné bydlení Letovice			
Výkres				VÝKRES VÝZTUŽE VĚNCŮ – PODKROVÍ			Číslo K08