



T101 – 6 ks

MĚŘÍTKO: 1 : 50

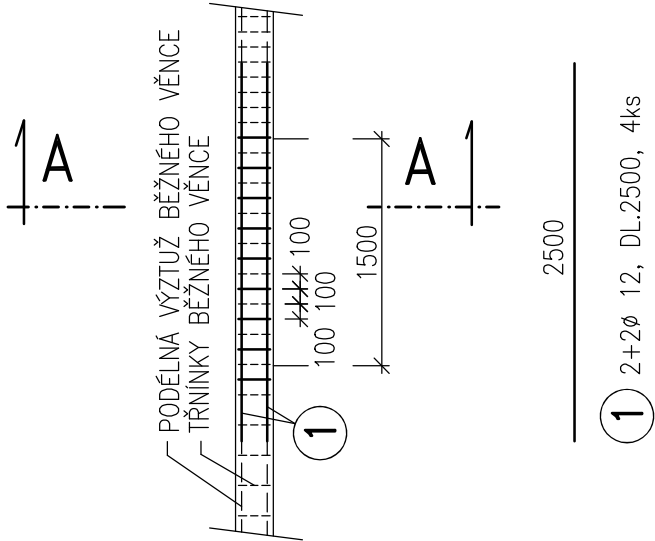

ŘEZ A-A

MĚŘÍTKO: 1 : 25

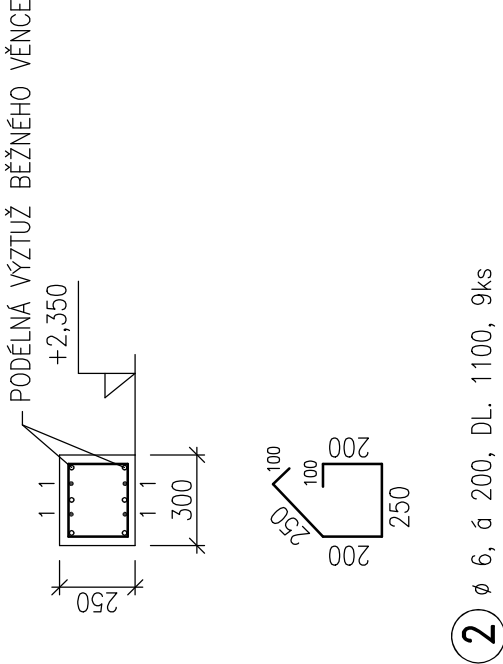

VÝPIS VÝZTUŽE

OZN.	ČÍSLO	PROFIL	DÉLKA	POČET KUSŮ CELKEM	DÉLKA PODLE Ø CELKEM (m)		
					B 500 B	B 500 B	B 500 B
T101	1	12	2,50	4	Ø12	Ø8	Ø6
	2	6	1,10	9	10,00		9,90
DÉLKA				m	10,00	-	9,90
HMOTNOST				kg/m	0,888	-	0,222
HMOTNOST				kg	8,90	-	2,20
CELKOVÁ HMOTNOST PRO 1ks				kg	11,10		
CELKOVÁ HMOTNOST PRO 6ks				kg	66,60		

BETON C20/25, XC1
OCEL B 500 B

KRYTÍ 30mm

Ing. F R A N T I Š E K S E K Y R A S T A T I K A S T A V E B N Í C H K O N S T R U K C Í				U Sřelnice 126 Šindlovy Dvory 370 01 České Budějovice mobil 606 742 937 e-mail: f.sekyla@seznam.cz			
Číslo zakázky	Vedoucí zakázky	Zodp. projektant	Vypracoval	Kreslil	Datum	Stupeň	Formát
F – 33/24	ING.ARCH.JANKOVEC	ING.SEKYRA	ING.SEKYRA	ING.SEKYRA	02/2025	DPS	A4
Investor JIHO MORAVSKÝ KRAJ, Žerotínovo náměstí 449/3, 601 82 Brno				Vypravení			
Název akce				Chráněné bydlení Letovice			
Výkres	VÝKRES VÝZTUŽE PŘEKLADU T101						Číslo K09