VĚNEC V101

MĚŘÍTKO 1:10

CELKOVÁ DÉLKA = 68,00m

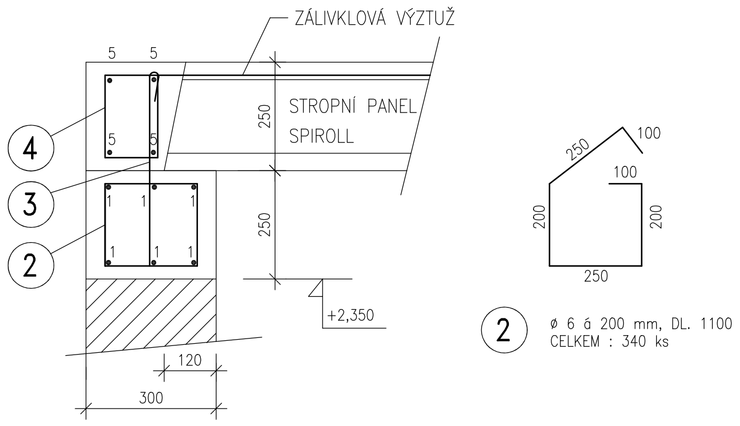

2 ø 6 á 200 mm, DL. 1100
CELKEM : 340 ks

74,80m

1 3+3 ø 12, DL. 74,80m
CELKEM : 6 ks

74,80m

5 2+2 ø 8, DL. 74,80m
CELKEM : 4 ks

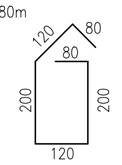

4 ø 6 á 200 mm, DL. 800
CELKEM : 340 ks

3 ø8 á 200mm, DL. 800, 340 ks
PO ULOŽENÍ ZÁLIVKLOVÉ VÝZTUŽE OHNOUT

VĚNEC V101

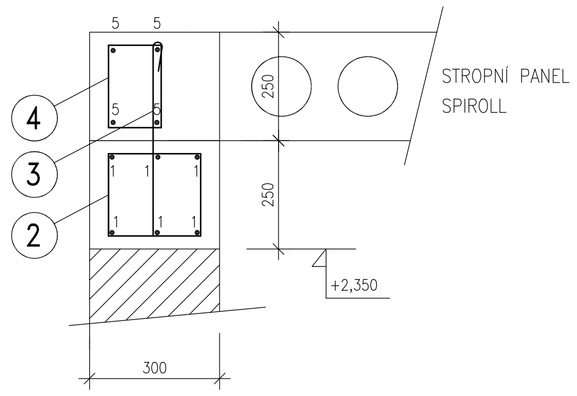

VĚNEC V102

MĚŘÍTKO 1:10

CELKOVÁ DÉLKA = 5,50m

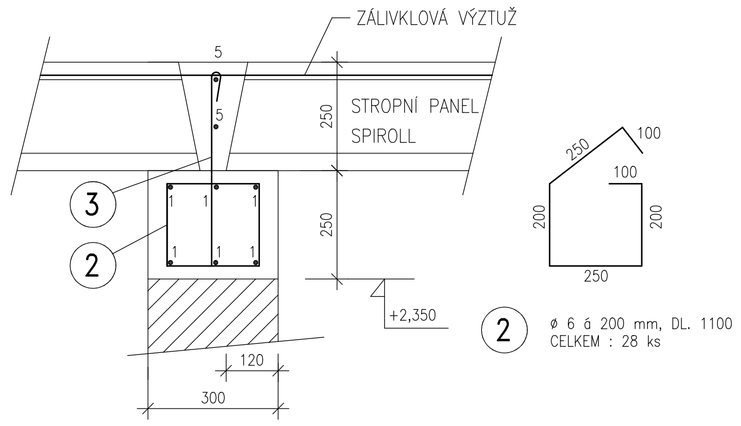

2 ø 6 á 200 mm, DL. 1100
CELKEM : 28 ks

6,00m

1 3+3 ø 12, DL. 6,00m
CELKEM : 6 ks

6,00m

5 2ø 8, DL. 6,00m
CELKEM : 2 ks

3 ø8 á 200mm, DL. 800, 28 ks
PO ULOŽENÍ ZÁLIVKLOVÉ VÝZTUŽE OHNOUT

VĚNEC V103

MĚŘÍTKO 1:10

CELKOVÁ DÉLKA = 2,00m

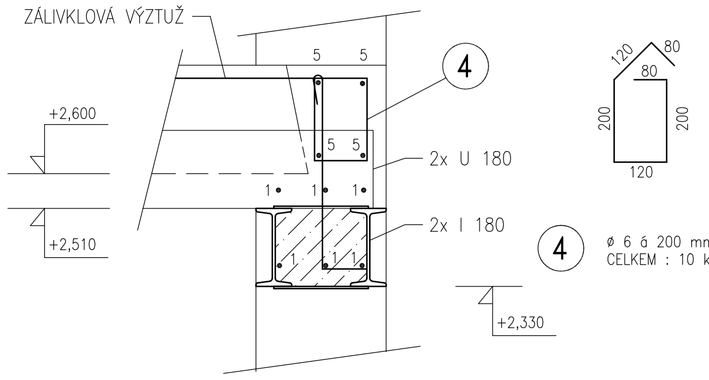

4 ø 6 á 200 mm, DL. 800
CELKEM : 10 ks

2,20m

1 3+3 ø 12, DL. 2,20m
CELKEM : 6 ks

HORNÍ PRUTY V MÍSTĚ SCHODIŠŤOVÉHO NOSNÍKU (2x U 180)
PŘERUŠIT, PŘIBODOVAT K NOSNÍKU

2,20m

5 2+2 ø 8, DL. 2,20m
CELKEM : 4 ks

SPODNÍ PRUTY V MÍSTĚ SCHODIŠŤOVÉHO NOSNÍKU (2x U 180)
PŘERUŠIT, PŘIBODOVAT K NOSNÍKU

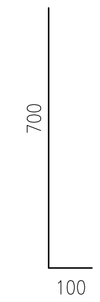

3 ø8 á 200mm, DL. 800, 10 ks
PO ULOŽENÍ ZÁLIVKLOVÉ VÝZTUŽE OHNOUT

NOSNÍKY I 180 PROVAŘIT PŘES SPODNÍ I HORNÍ PÁSNICE

PÁSOVINOU ≠ 50/5 á 500 mm A PTROBETONOVAT BETONEM C20/25,CX1

VĚNEC V104

MĚŘÍTKO 1:10

CELKOVÁ DÉLKA = 3,30m

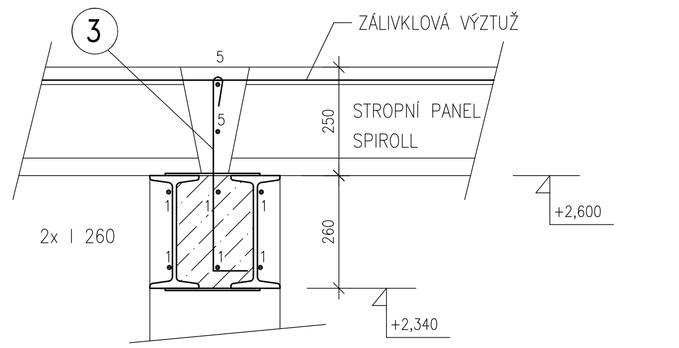

3,60m

5 2ø 8, DL. 3,60m
CELKEM : 2 ks

3,60m

1 3+3 ø 12, DL. 3,60m
CELKEM : 6 ks

3 ø8 á 200mm, DL. 800, 17 ks
PO ULOŽENÍ ZÁLIVKLOVÉ VÝZTUŽE OHNOUT

NOSNÍKY I 260 PROVAŘIT PŘES SPODNÍ I HORNÍ PÁSNICE

PÁSOVINOU ≠ 50/5 á 500 mm A PTROBETONOVAT BETONEM C20/25,CX1

VĚNEC V105

MĚŘÍTKO 1:10

CELKOVÁ DÉLKA = 8,00m

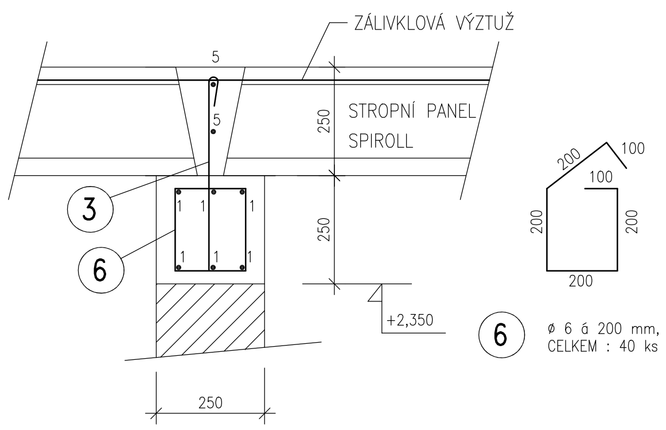

6 ø 6 á 200 mm, DL. 1000
CELKEM : 40 ks

8,8m

1 3+3 ø 12, DL. 8,80m
CELKEM : 6 ks

8,80m

5 2ø 8, DL. 8,80m
CELKEM : 2 ks

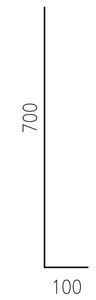

3 ø8 á 200mm, DL. 800 , 40ks
PO ULOŽENÍ ZÁLIVKLOVÉ VÝZTUŽE OHNOUT

VÝPIS VÝZTUŽE VĚNCŮ – 1.NP

OZN.	ČÍSLO	PROFIL	DÉLKA M	POČET KUSŮ CELKEM	DÉLKA PODLE PROFILU CELKEM M B 500 B ø12	B 500 B ø8	B 500 B ø6
	1	12	–	–	572,40		
	2	6	1,10	368			404,80
	3	8	0,80	435		348,00	
	4	6	0,80	350			280,00
	5	8	–	–		344,80	
	6	6	1,00	40			40,00
DÉLKA				M	572,40	692,80	724,80
HMOTNOST				KG/M	0,888	0,395	0,222
HMOTNOST				KG	508,30	273,70	160,90
CELKOVÁ HMOTNOST				KG		942,90	

BETON C20/25 XC1

OCEL B 500 B

PODÉLNOU VÝZTUŽ VĚNCŮ STYKOVAT PŘESAHEM L min. = 0,80 m, DLE ZÁSAD ČSN EN

PODÉLNOU VÝZTUŽ VĚNCŮ STYKOVAT PŘESAHEM V MÍSTECH NAD PLNÝM ZDIVEM, NE NAD OTVORY

UPOZORNĚNÍ : VÝZTUŽ VĚNCŮ BYLA NAVRŽENA NA ZÁKLADĚ PŘEDBĚŽNÉHO KLADECÍHO VÝKRESU STROPU, ZPRACOVANÉHO PŘEDPOKLÁDANÝM DODAVATELEM
VÝZTUŽ VĚNCŮ UPRAVIT DLE POŽADAVKŮ SKUTEČNÉHO DODAVATELE STROPNÍ KONSTRUKCE

Ing. FRANTIŠEK SEKYRA
STATIKA STAVEBNÍCH KONSTRUKCÍ

U Střelnice 126
Šindlovy Dvory
370 01 České Budějovice

mobil 606 742 937
e-mail: f.sekyra@seznam.cz

Číslo zakázky	Vedoucí zakázky	Zodp. projektant	Vypracoval	Kreslil	Datum	Stupeň	Formát
F–33/24	ING.ARCH.JANKOVEC	ING.SEKYRA	ING.SEKYRA	ING.SEKYRA	02/2025	DPS	A4

Investor JIHOMORAVSKÝ KRAJ, Žerotínovo náměstí 449/3, 601 82 Brno

Vypravení

Název akce

Chráněné bydlení Letovice

Výkres

VÝKRES VÝZTUŽE VĚNCŮ – 1.NP

Číslo **K06**