


# DETAIL KOTVENÍ OCELOVÝCH RÁMŮ

MĚŘÍTKO: 1 : 10

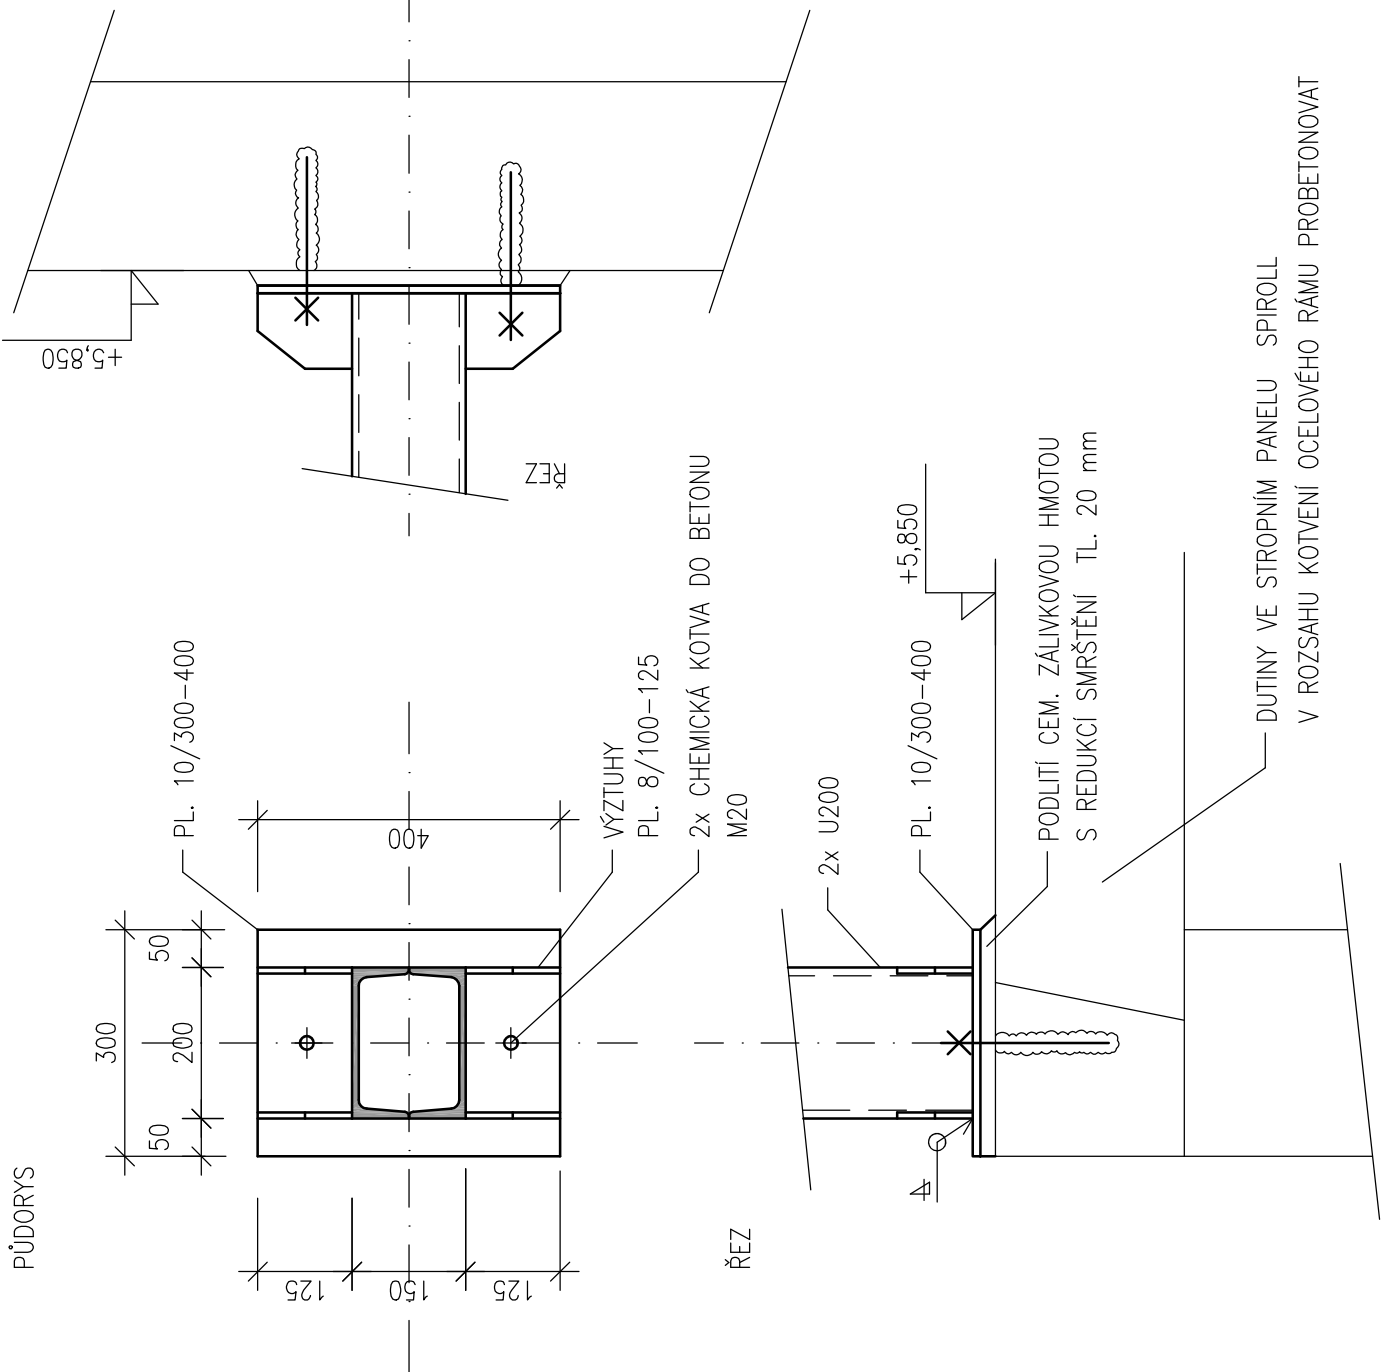

Ing. F R A N T I Š E K S E K Y R A S T A T I K A S T A V E B N Í C H K O N S T R U K C Í				U Střelnice 126 Šindlový Dvory 370 01 České Budějovice mobil 606 742 937 e-mail: f.sekya@seznam.cz			
Číslo zakázky	Vedoucí zakázky	Zodp. projektant	Vypracoval	Kreslil	Datum	Stupeň	Formát
F-33/24	ING.ARCH.JANKOVEC	ING.SEKYRA	ING.SEKYRA	ING.SEKYRA	02/2025	DPS	A4
Investor JIHOMORAVSKÝ KRAJ, Žerotínovo náměstí 449/3, 601 82 Brno				Vypravení			
Název akce				Chráněné bydlení Letovice			
Výkres				VÝKRES DETAILU KOTVENÍ OCELOVÉHO RÁMU R1			Číslo K14