

#### LEGENDA PRVKŮ

OZN	NÁZEV PRVKU	PROFIL		DÉLKA	POČET KS
		Š	V		
a	ROZPĚRA	120mm	160mm	4 200 mm	1 KS
b	SLOUPEK	120mm	120mm	1 100 mm	2 KS
c	VAZNICE	120mm	160mm	2 200 mm	1 KS
d	NÁROŽNÍ KROKEV	120mm	140mm	3 000 mm	3 KS
e	KROKEV	120mm	140mm	1 800 mm	2 KS
f	KROKEV	120mm	140mm	1 500 mm	2 KS
g	KROKEV	120mm	140mm	1 200 mm	2 KS
h	KROKEV	120mm	160mm	900 mm	2 KS
ch	ÚŽLABNÍ KROKEV	120mm	160mm	4 000 mm	2 KS
i	SLOUPEK	80mm	120mm	900 mm	2 KS
j	FOŠNA	50mm	160mm	2 100 mm	1 KS




#### SKLADBY

- (S1) - STŘEŠNÍ KRYTINA Z PÁLENÝCH TAŠEK PRO MIN. SKLON 20°(DLE STÁVAJÍCÍ KRYTINY)  
- LATOVÁNÍ 60/40  
- KONTRALATĚ 60/40  
- DIFUZNĚ OTEVŘENÁ HYDROIZOLAČNÍ STŘEŠNÍ FÓLIE  
- BEDNĚNÍ Z OSB DESEK tl. 15 mm  
- DŘEVĚNÉ KROKVE

- (S2) - TENKOVRSŤVÁ SILIKONOVÁ OMÍTKA, ZRNO tl. 1,5 mm  
- PODKLADNÍ PENETRAČNÍ NÁTĚR PRO ZAJIŠTĚNÍ PŘÍLNAVOSTI  
- LEPICÍ A STĚRKOVÁ HMOTA S VÝZTUŽNOU SIŤOVINOU  
- POLYSTYRĚN LEPENÝ NA PĚNU tl. 60 mm  
- OSB DESKA tl. 15 mm

#### POZNÁMKA

**Pozn.1:**  
NA STŘEŠE SE VYTVOŘÍ NOVÝ VÍKÝŘ, PRO ÚČEL NASÁVÁNÍ VZDUCHU KE VZT JEDNOTCE  
VÍKÝŘ BUDE OSAZEN PROTIDEŠTOVOU ŽALUZII

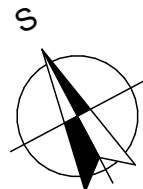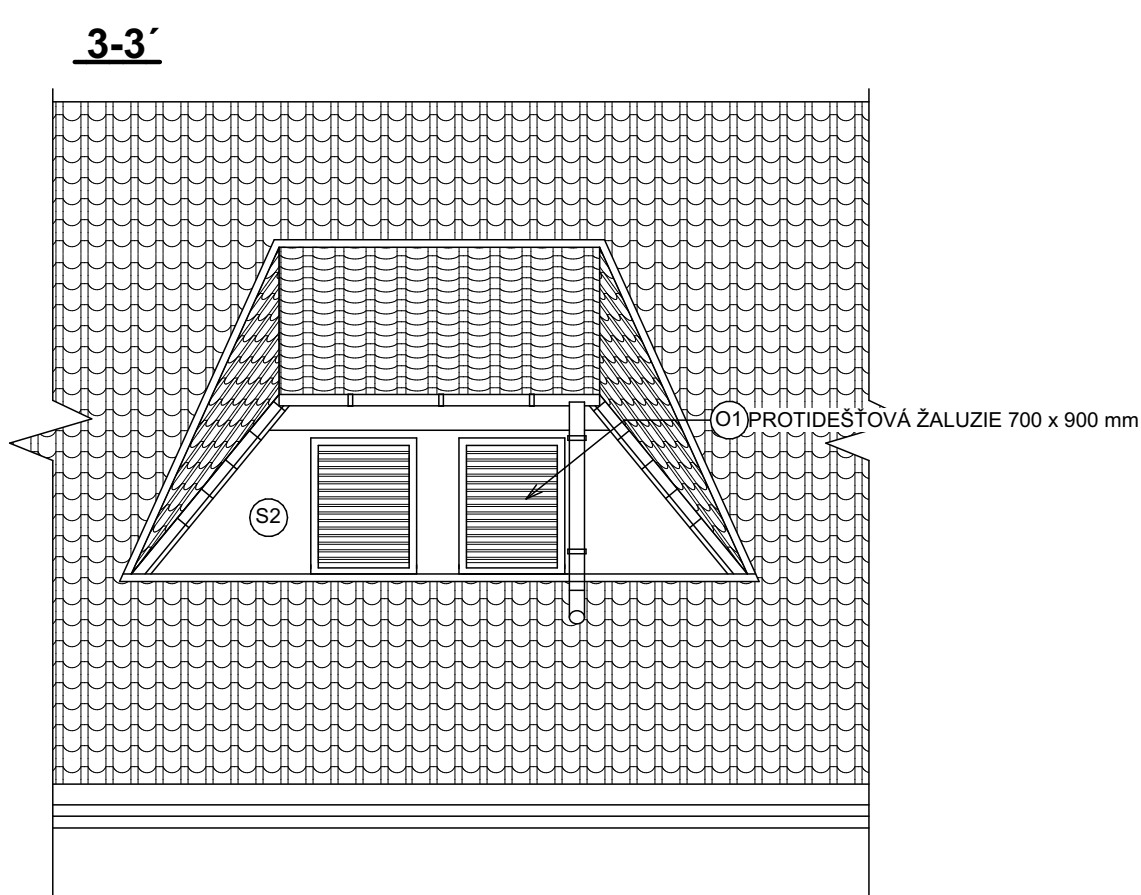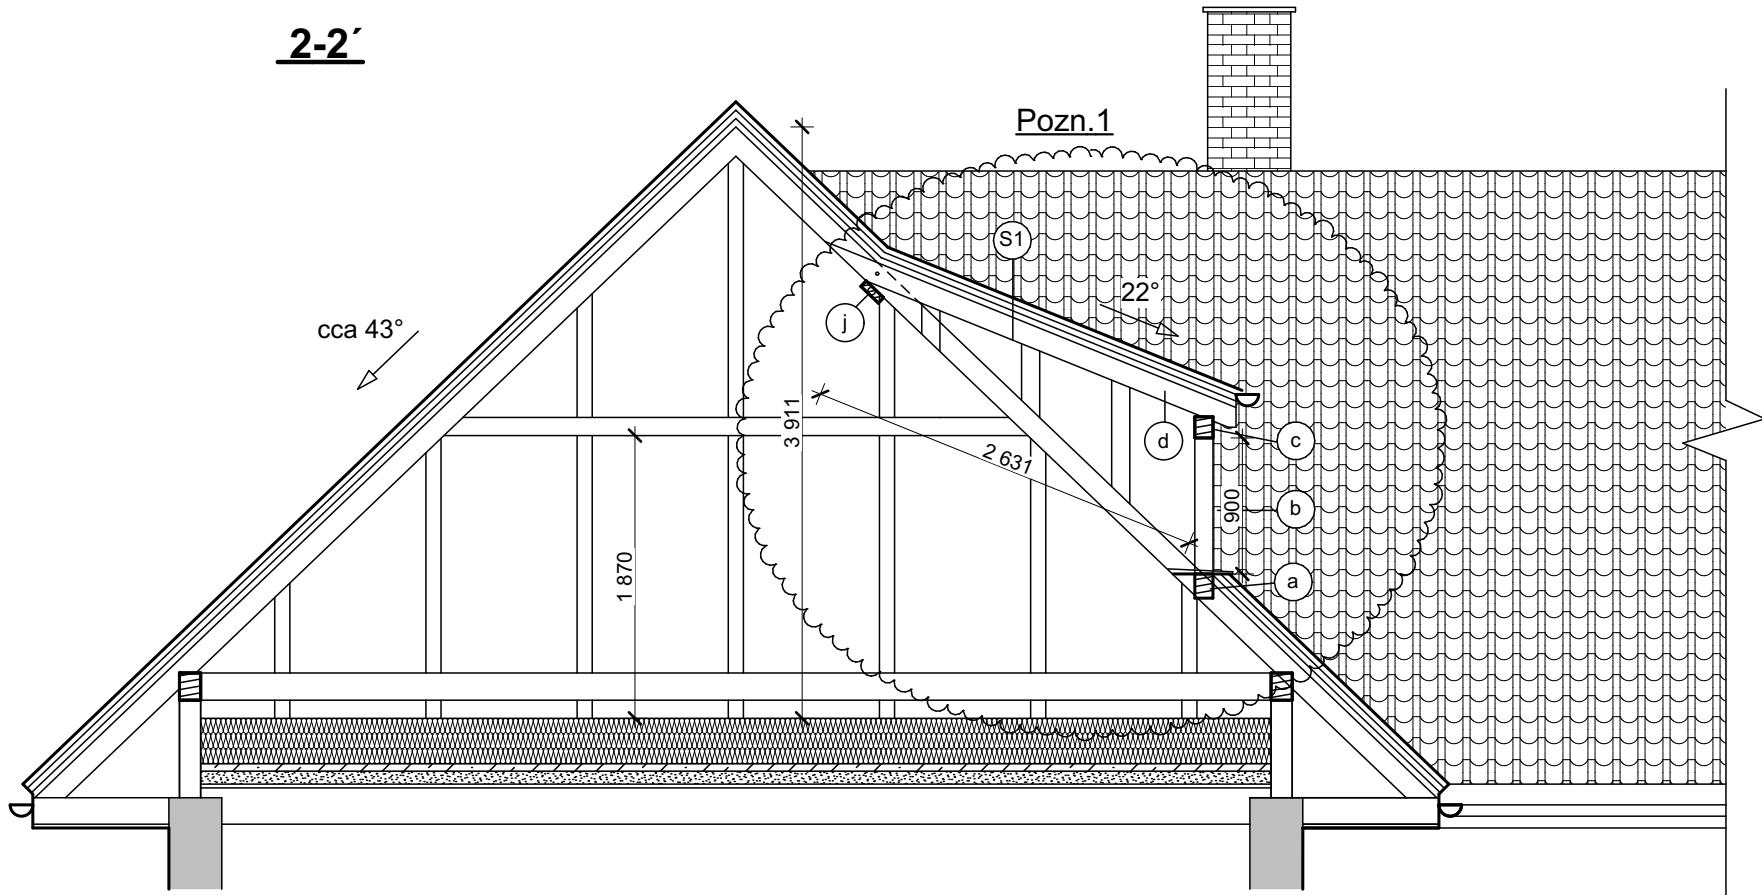

#### D1.1 - ARCHITEKTONICKO - STAVEBNÍ ŘEŠENÍ

Zodpovědný projektant:	Vypracoval :	<b>UNIPROJEKT s.r.o</b> Dvořáčkova 66 666 01 Tišnov tel/fax: 549 410 367 E-mail: mail@uniprojekt.cz http://www.uniprojekt.cz	
Ing. Žák	Ing. Veronika Dvořáková		
Obec : <b>Tišnov</b>	Kraj : <b>Jihomoravský</b>	Číslo zakázky:	23032
Investor : <b>Nemocnice Tišnov, přísl. organizace, Purkyňova 279, 66601 Tišnov</b>		Stupeň projektu:	DSP,DPS
Akce : <b>MODERNIZACE 2. NP A 3. NP JIŽNÍHO KŘÍDLA KUTHANOVA PAVILONU NEMOCNICE TIŠNOV, p.o.</b> Katastrální území Tišnov [767379]		Datum :	09.05.2024
		Měřítko :	1:50
		Formát :	6x A4
Stavební část : <b>SCHÉMA PŮDNIHO PROSTORU</b>		Číslo výkresu. :	23