

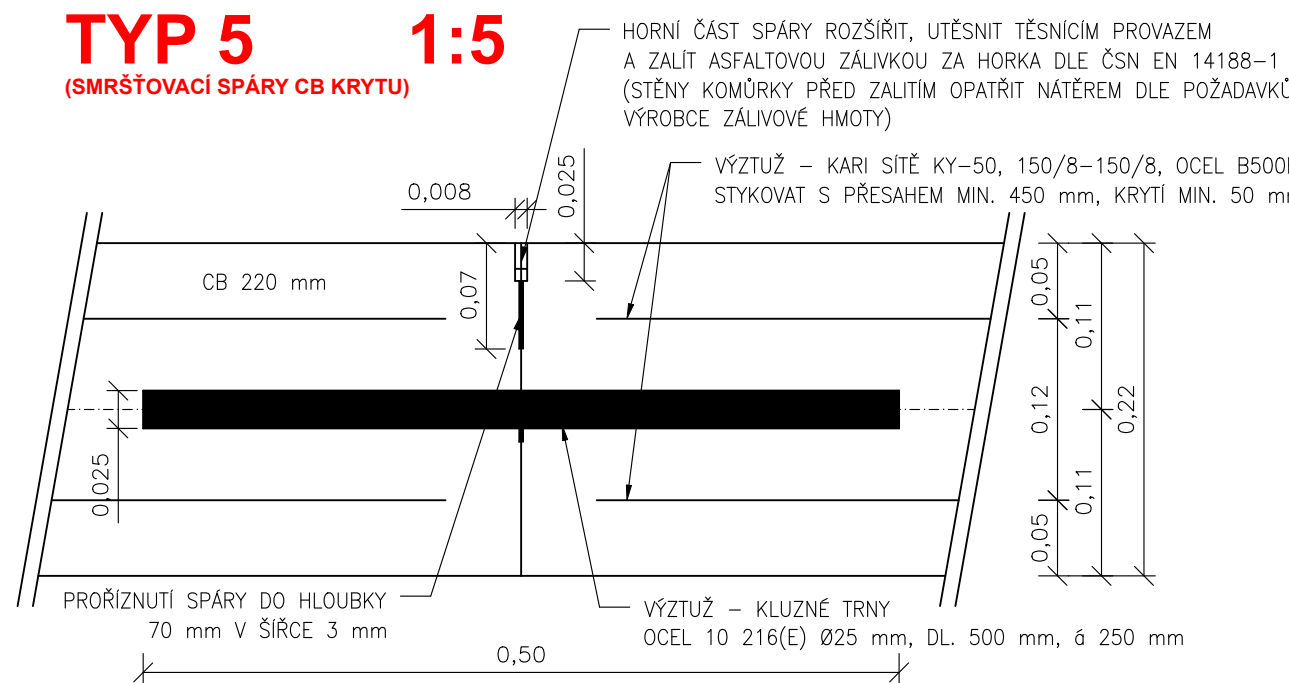
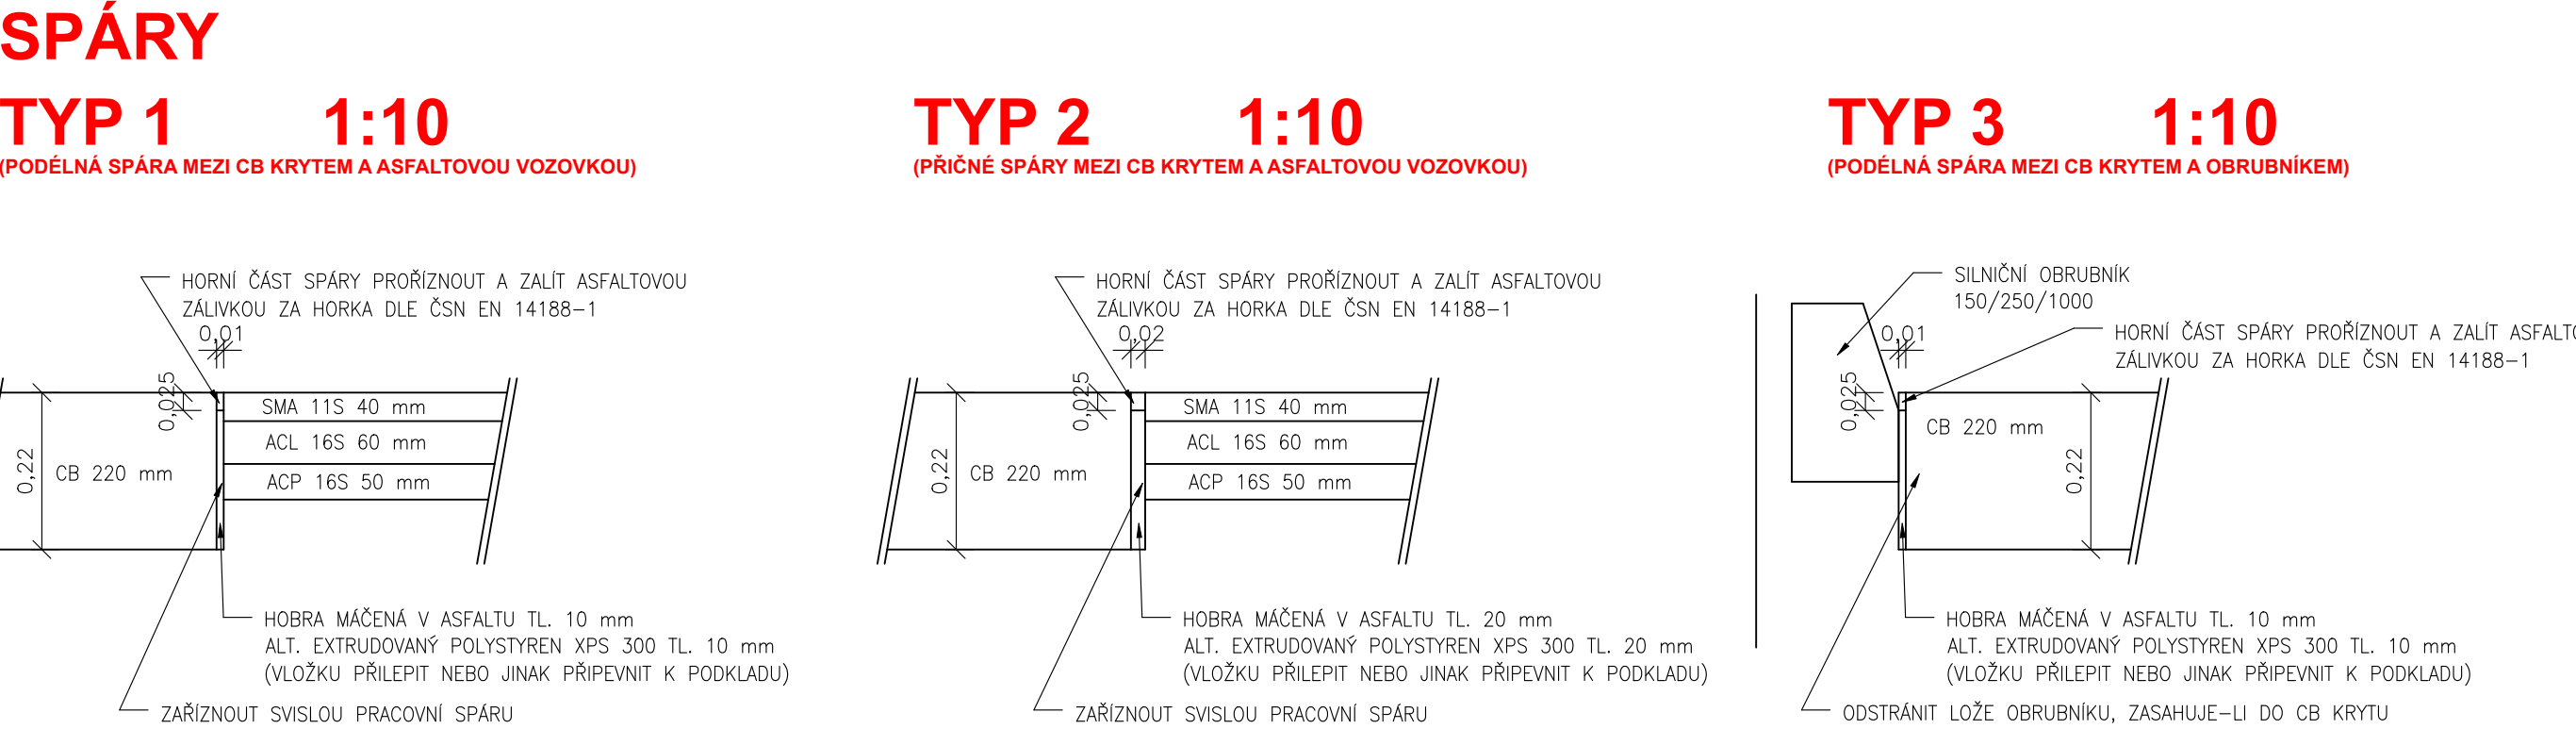


ULOŽENÍ KLUZNÝCH TRNŮ
AUTOBUSOVÁ ZASTÁVKA SMĚR ULICE HERŠPICKÁ
1:100

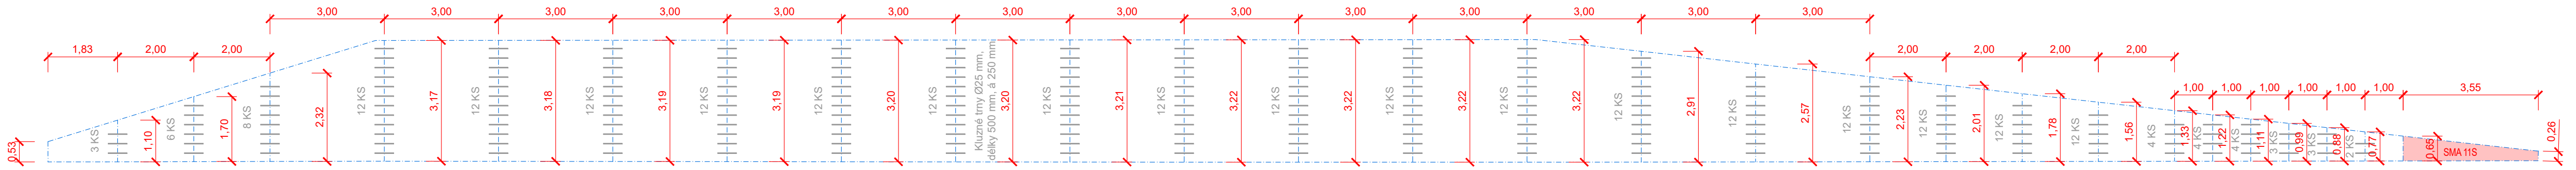

ULOŽENÍ KLUZNÝCH TRNŮ
AUTOBUSOVÁ ZASTÁVKA SMĚR ULICE VÍDEŇSKÁ
1:100

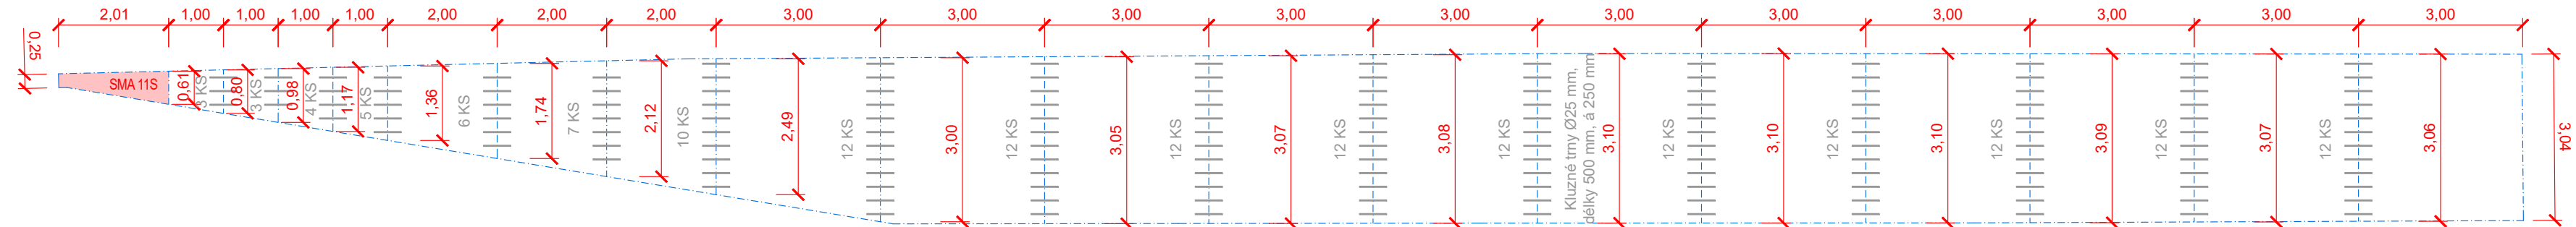

D PDPS

Souřadnicový systém S-JTSK
Výškový systém Bpv

OBJEDNATEL

Správa a údržba silnic Jihomoravského kraje
Správa a údržba silnic Jihomoravského kraje, příspěvková organizace kraje, Žerotínovo nám. 449/3, 602 00 Brno

GENERÁLNÍ PROJEKTANT

Linio Plan, s.r.o.
Sochorova 23, 616 00 Brno

HLAVNÍ INŽENÝR PROJEKTU

ING. TOMÁŠ JAKL

ČÍSLO ZAKÁZKY

L-25-021-000

ATELIER

S2

ZODPOVĚDNÝ PROJEKTANT

ING. TOMÁŠ JAKL

VYPRACOVAL

ING. JAKUB ŽUREK

KONTROLOVAL

ING. FRANTIŠEK KOKORSKÝ

KRAJ

JIHOMORAVSKÝ

OKRES

BRNO-MĚSTO

MÚ/OU

BRNO-STŘED

PROJEKTANT SO

Linio Plan, s.r.o.
Sochorova 23, 616 00 Brno

DATUM

04/2025

FORMÁT

A4

MĚŘITKO

1:500; 1:100; 1:10; 1:5

STUPEŇ

PDPS

ČÍSLO ZAKÁZKY

L-25-021-000

ČÍS. SOUPRAVY

ČÍS. PŘÍLOHY

5

II/602 BRNO UL. JIHLAVSKÁ
ÚSEK HERŠPICKÁ-VÍDEŇSKÁ

D - DOKUMENTACE OBJEKTŮ

SO 101 - UL. JIHLAVSKÁ
SPÁROŘEZ