

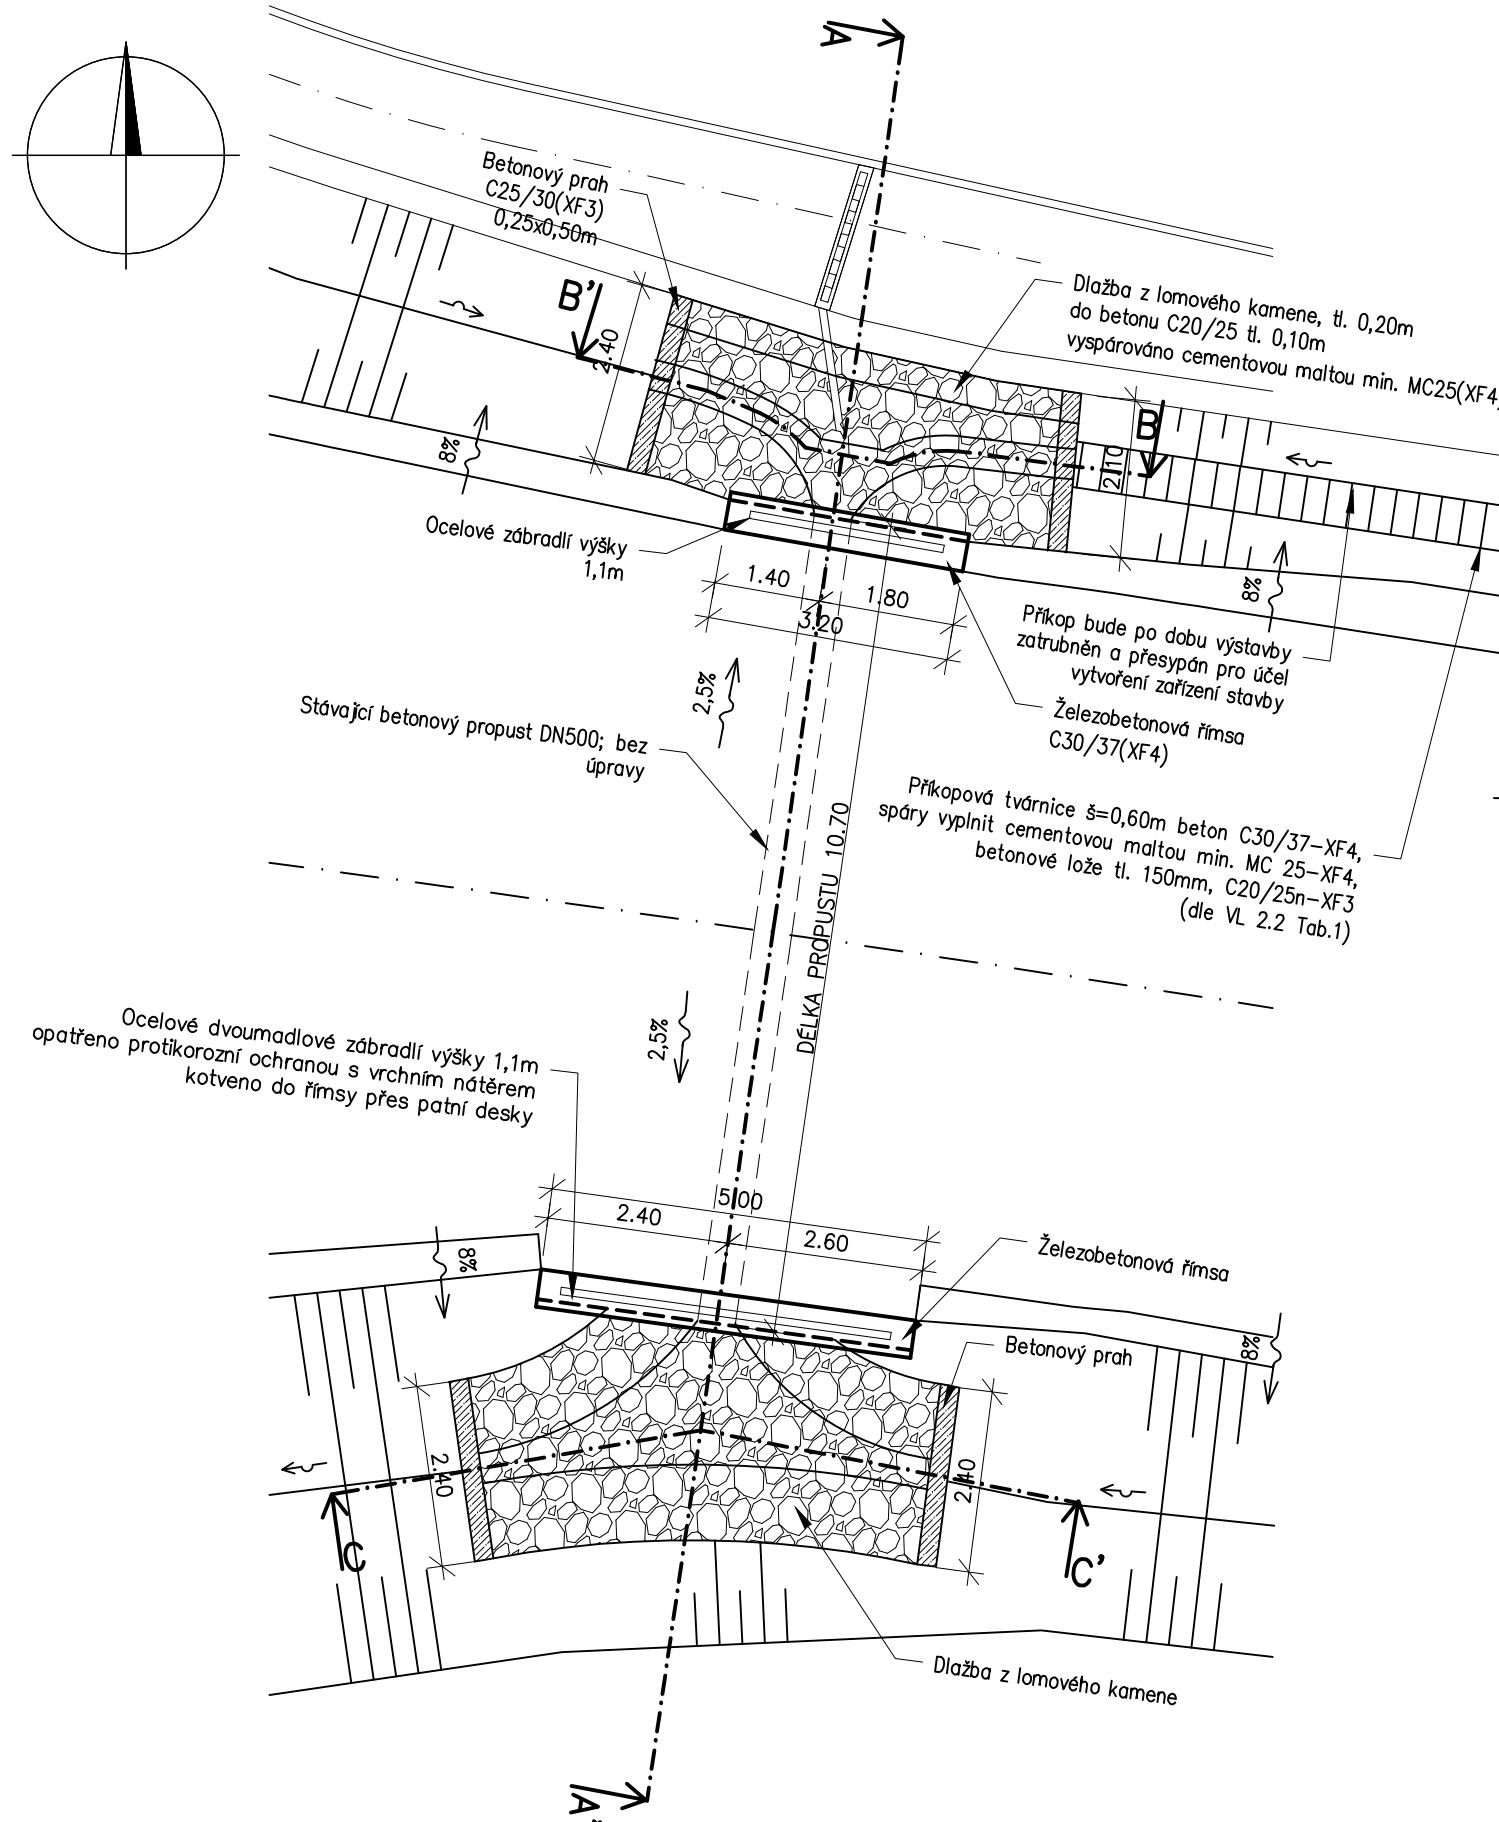


VÝKRES DETAILŮ ODVODŇOVACÍCH ZAŘÍZENÍ


PŮDORYS
1:100

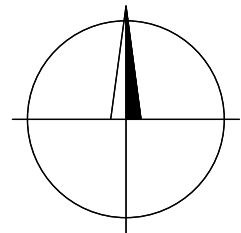


ŘEZ B-B'
1:50

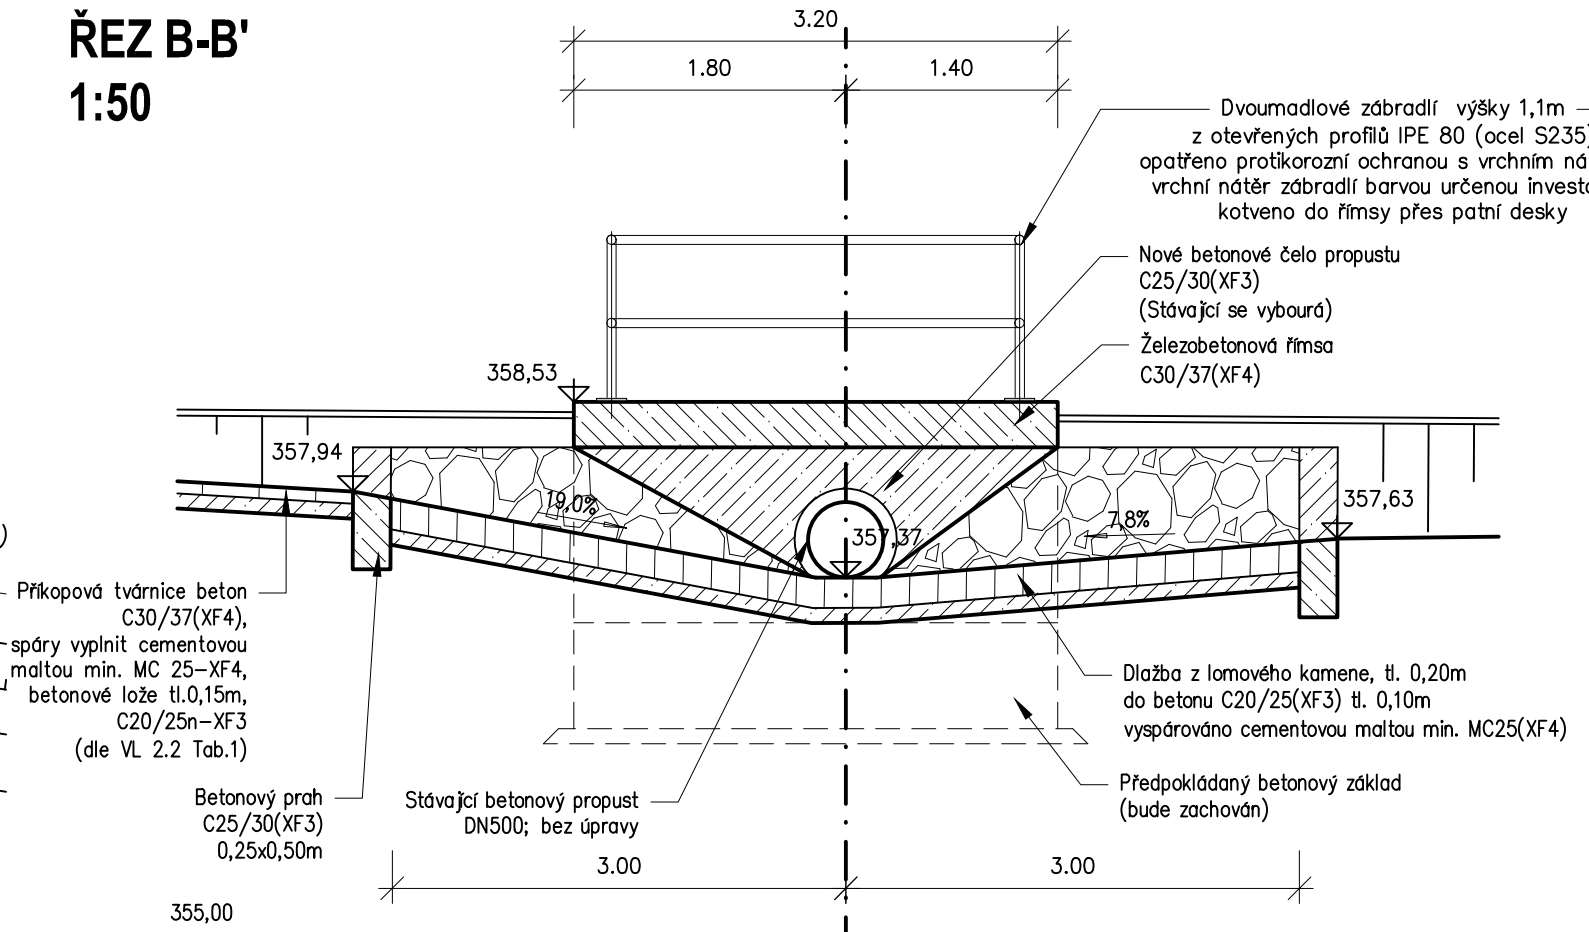


ŘEZ C-C'
1:50

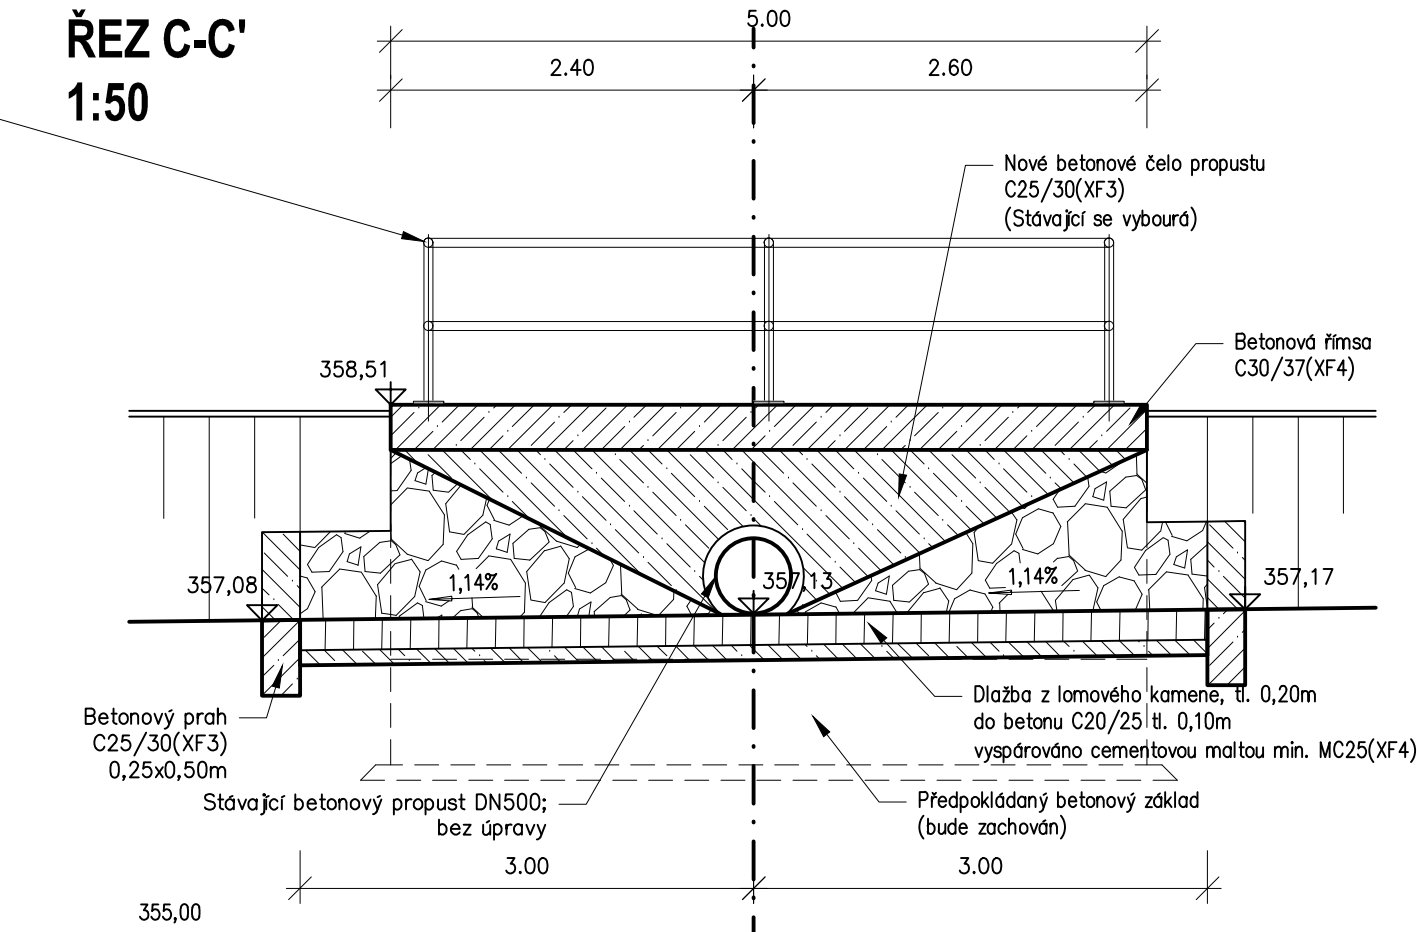

ŘEZ A-A'
1:50

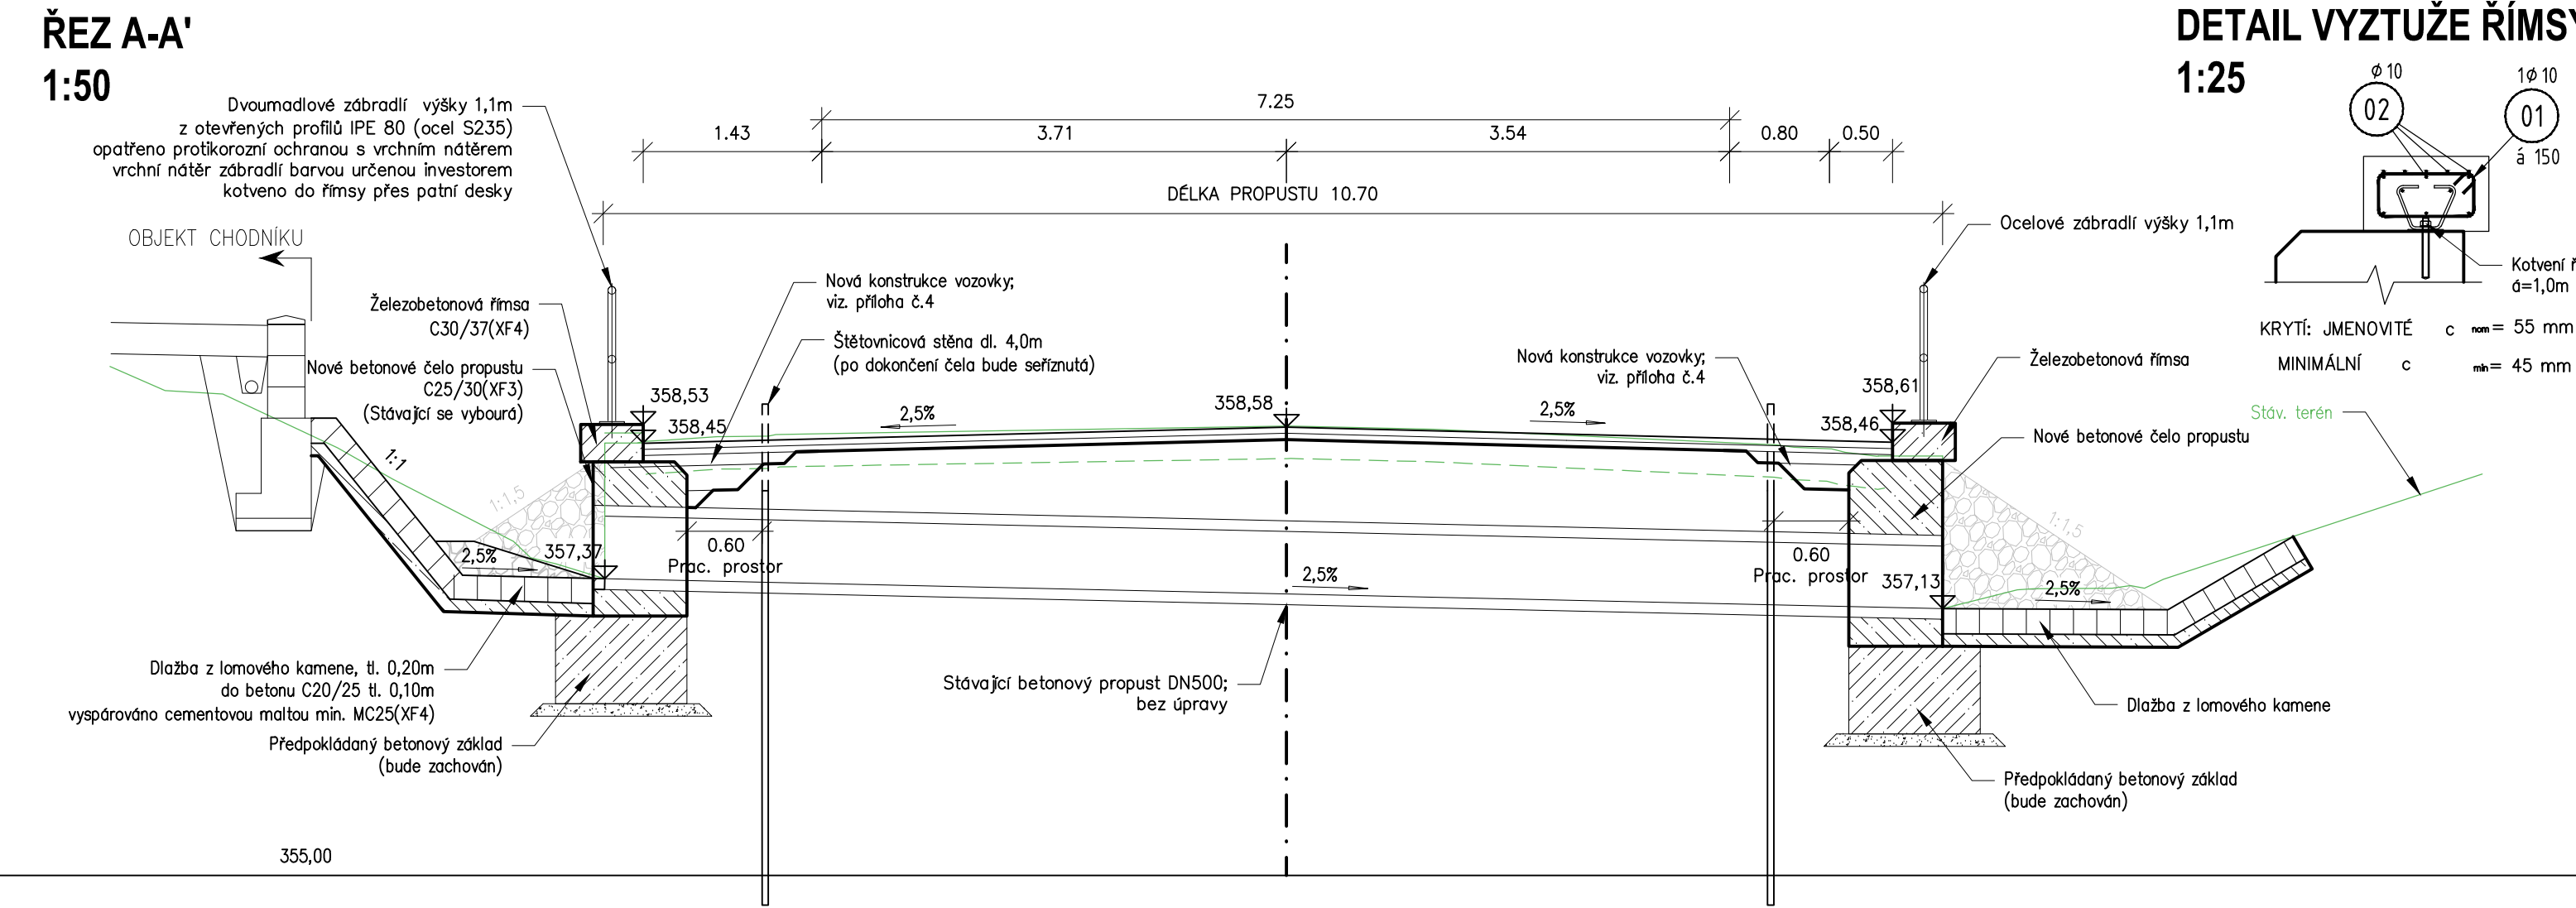

DETAIL VYZTUŽE ŘÍMSY
1:25

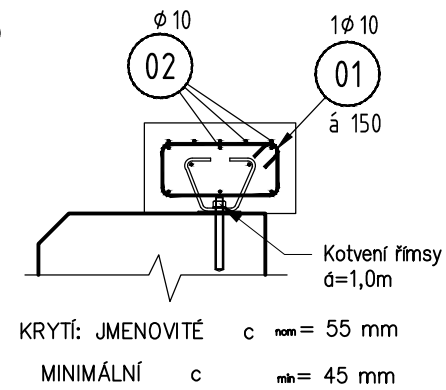

D.1

SOUŘADNICOVÝ SYSTÉM : S-JTSK
VÝŠKOVÝ SYSTÉM : Bpv

SO 101

II/379 LIPŮVKA - BLANSKO, MOST 379-016		PDPS	
OBJEDNATEL: Správa a údržba silnic Jihomoravského kraje Žerotínovo náměstí 449/3 602 00 Brno			
PROJEKTANT: SPOLEČNOST "S-P-S" HLAVNÍ INŽENÝR PROJEKTU: Ing. Zbyněk Lazar		VEDOUcí SPOLEČNÍK SPOLEČNOSTI: 	

ODPOVĚDNÝ PROJEKTANT	Ing. Hubert Řehulka	PROJEKTANT OBJEKTU:	
VYPRACOVAL	Lukáš Podlipný		
KONTROLOVAL	Ing. Pavel Svoboda	Stráský, Husťá a partneři s.r.o.	
KRAJ:	JIHOMORAVSKÝ	DATUM	04/2025
K.Ú.:	-	FORMÁT	4xA4
NÁZEV OBJEKTU:	SO 101 Rekonstrukce silnice II/379 - úsek 1	MĚŘÍTKO	1:100; 1:50
NÁZEV VÝKRESU:	VÝKRES DETAILŮ ODVODŇOVACÍCH ZAŘÍZENÍ	ÚČEL	VD-ZDS
		Č. ZAKÁZKY	23030DZS
		ARCHIVNÍ Č.	
		ČÍS. SOUPRAVY	ČÍS. VÝKRESU
			6