


Legenda/Legend:

- směr cirkulačního vzduchu
- předizolované Cu potrubí s komunikačním a napájecím kabelem
- prostup přes stěnu/střechu
- venkovní kondenzační jednotka
- vnitřní kazetová jednotka
- stuopáčka nahoru/dolu

ŘEZ 1-1

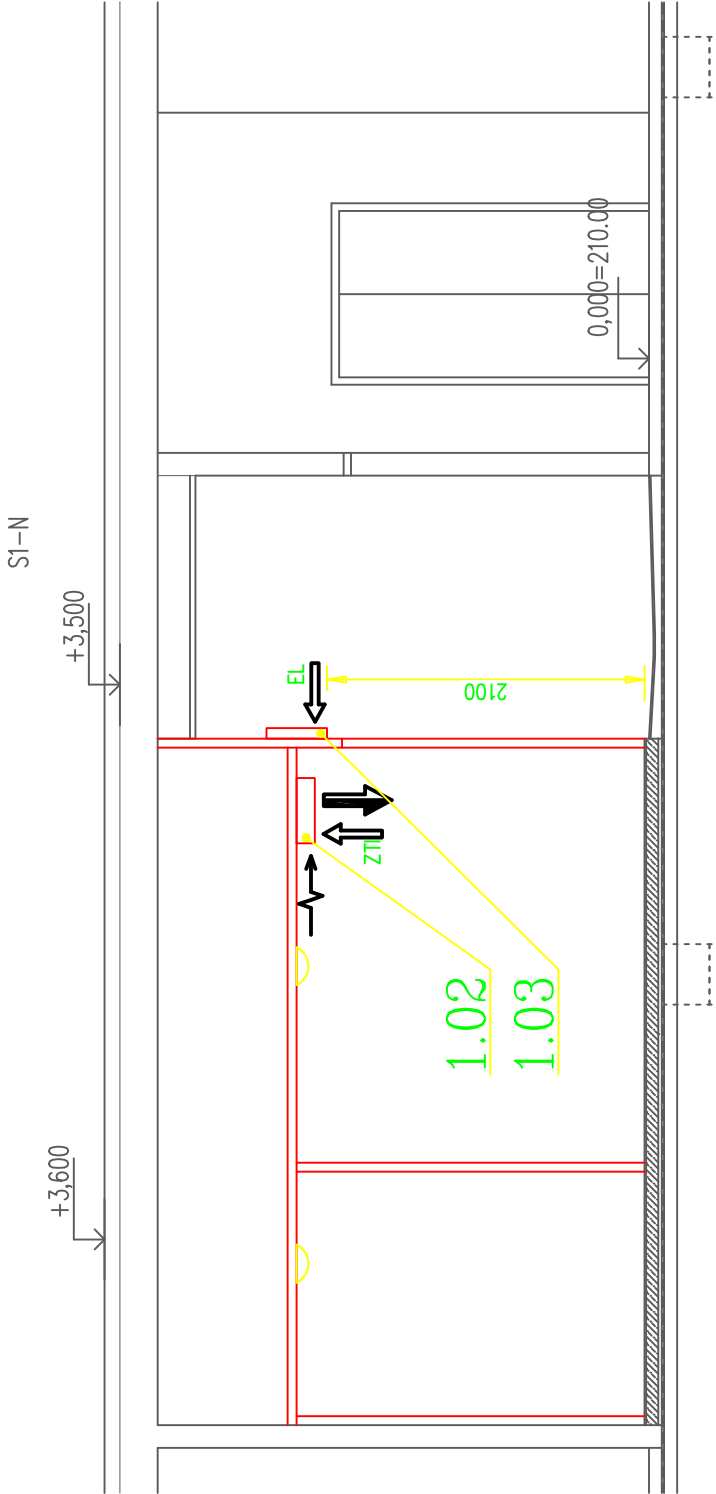

ZODPOVĚDNÝ PROJEKTANT	ING. DAVID PAVLAS	Ing. David Pavlas Leikova 40 637 00 Brno IČ: 87841614 info@klima-projekt.cz
VYPRACOVAL	ING. DAVID PAVLAS	
STAVEBNÍK	Střední škola Brno, Charbulova 106, 618 00 Brno	
NÁZEV AKCE	Rekonstrukce chladírenských a mrazicích boxů SŠ Brno, Charbulova - odloučené pracoviště Nova Svatka	
ČÁST	D.1.4. CHL. CHLAZENÍ	
NÁZEV	PŮDORYS A ŘEZ	
DATUM	06/2025	
FORMÁT	1x A4	
MĚŘÍTKO	1:50	
STUPEŇ	DPS	
ČÍS. ZAKÁZKY		ČÍS. VÝKRESU
ČÍS. SOUPRAVY		D.1.4.CHL.02