



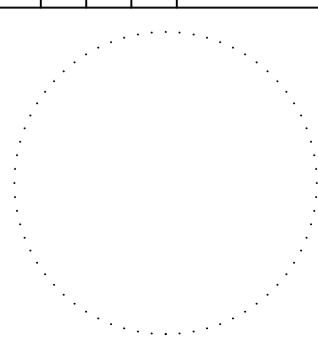
# půdorys střechy

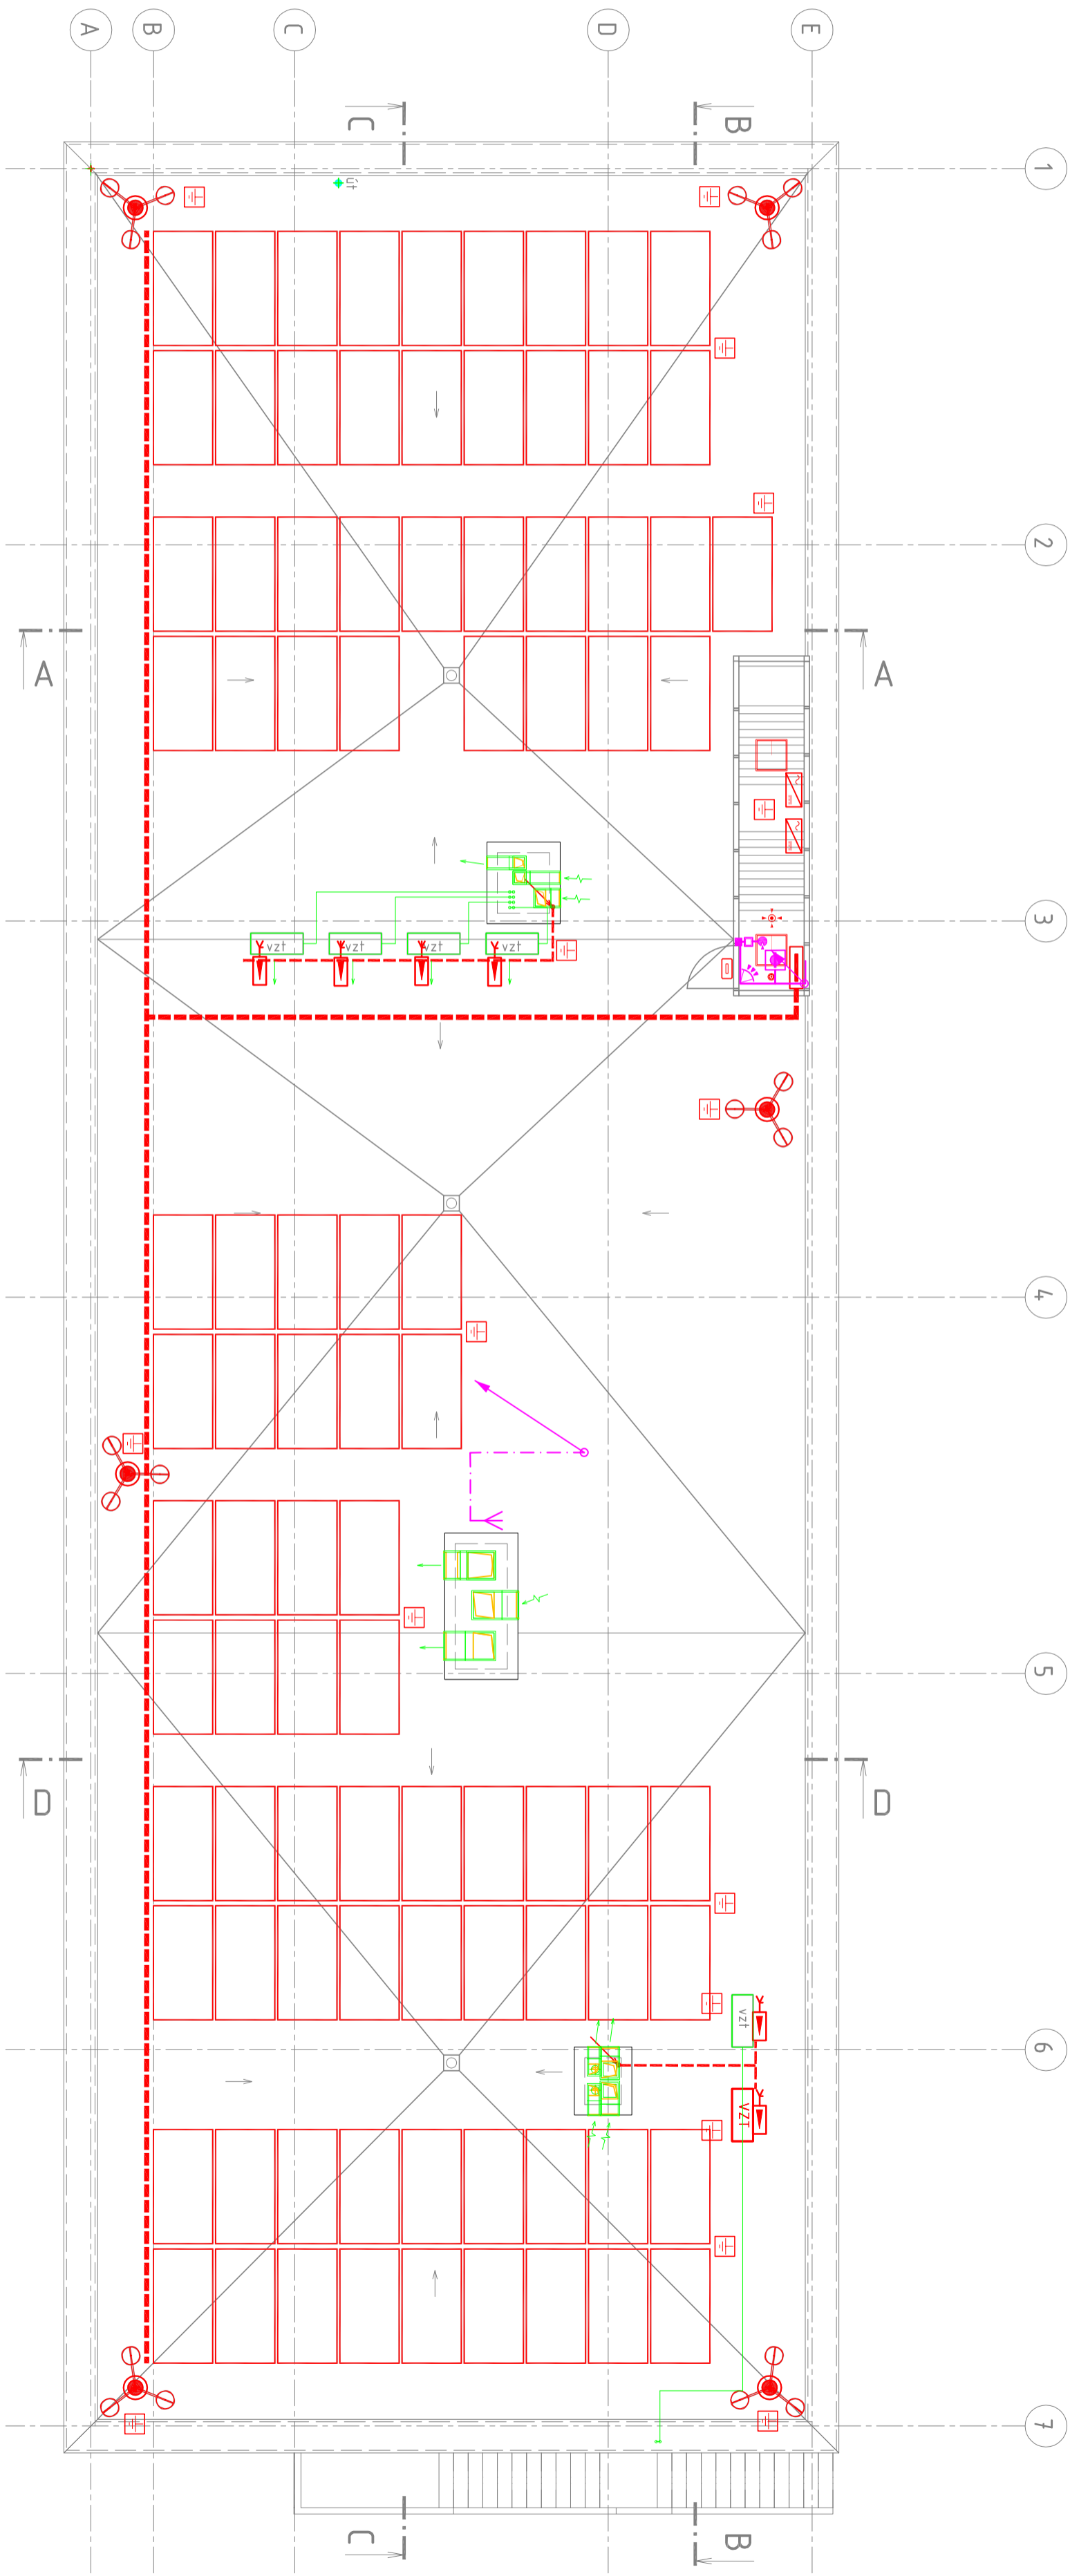

## Legenda značení

- ELEKTRO SILNOPROUD
- ÚT + CHLAZENÍ
- VZT
- MAR
- SLP
- ZTI - KANALIZACE
- ZTI - VODA

±0,000=157,80 m n.m.

Generální projektant:		Projektant části:	
 <b>SMART::PROJEKT</b> SMART PROJEKT s.r.o. Lanžovská 344b/2 690 02 Břeclav info@smart-projekt.cz			
Architekt:	-	Vypracoval:	Ing. Michal Kolář
HIP:	Ing. Michal Kolář	Kreslil:	Ing. Michal Kolář
Kontroloval:	Ing. Michal Kolář	Zodp. projektant:	Ing. Michal Kolář
Stavebník:	Jihomoravský kraj, Žerotínovo nám. 44/93, 601 02 Brno		
Místo stavby:	Břeclav, 690 02, U Nemocnice		
Název:	NOVOSTAVBA VÝJEZDOVÉ ZÁKLADNY ZS JMK, P. O. V BRĚCLAVI		
Objekt:	SO 101 BUDOVA VÝJEZDOVÉ ZÁKLADNY		
Část:	D.1.1	Stupeň:	DP-S
Měřítko:		1:100	
Název dokumentu:		Číslo přílohy:	108
		Revize:	00