
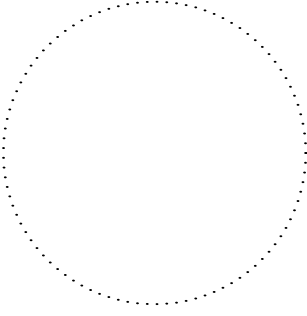
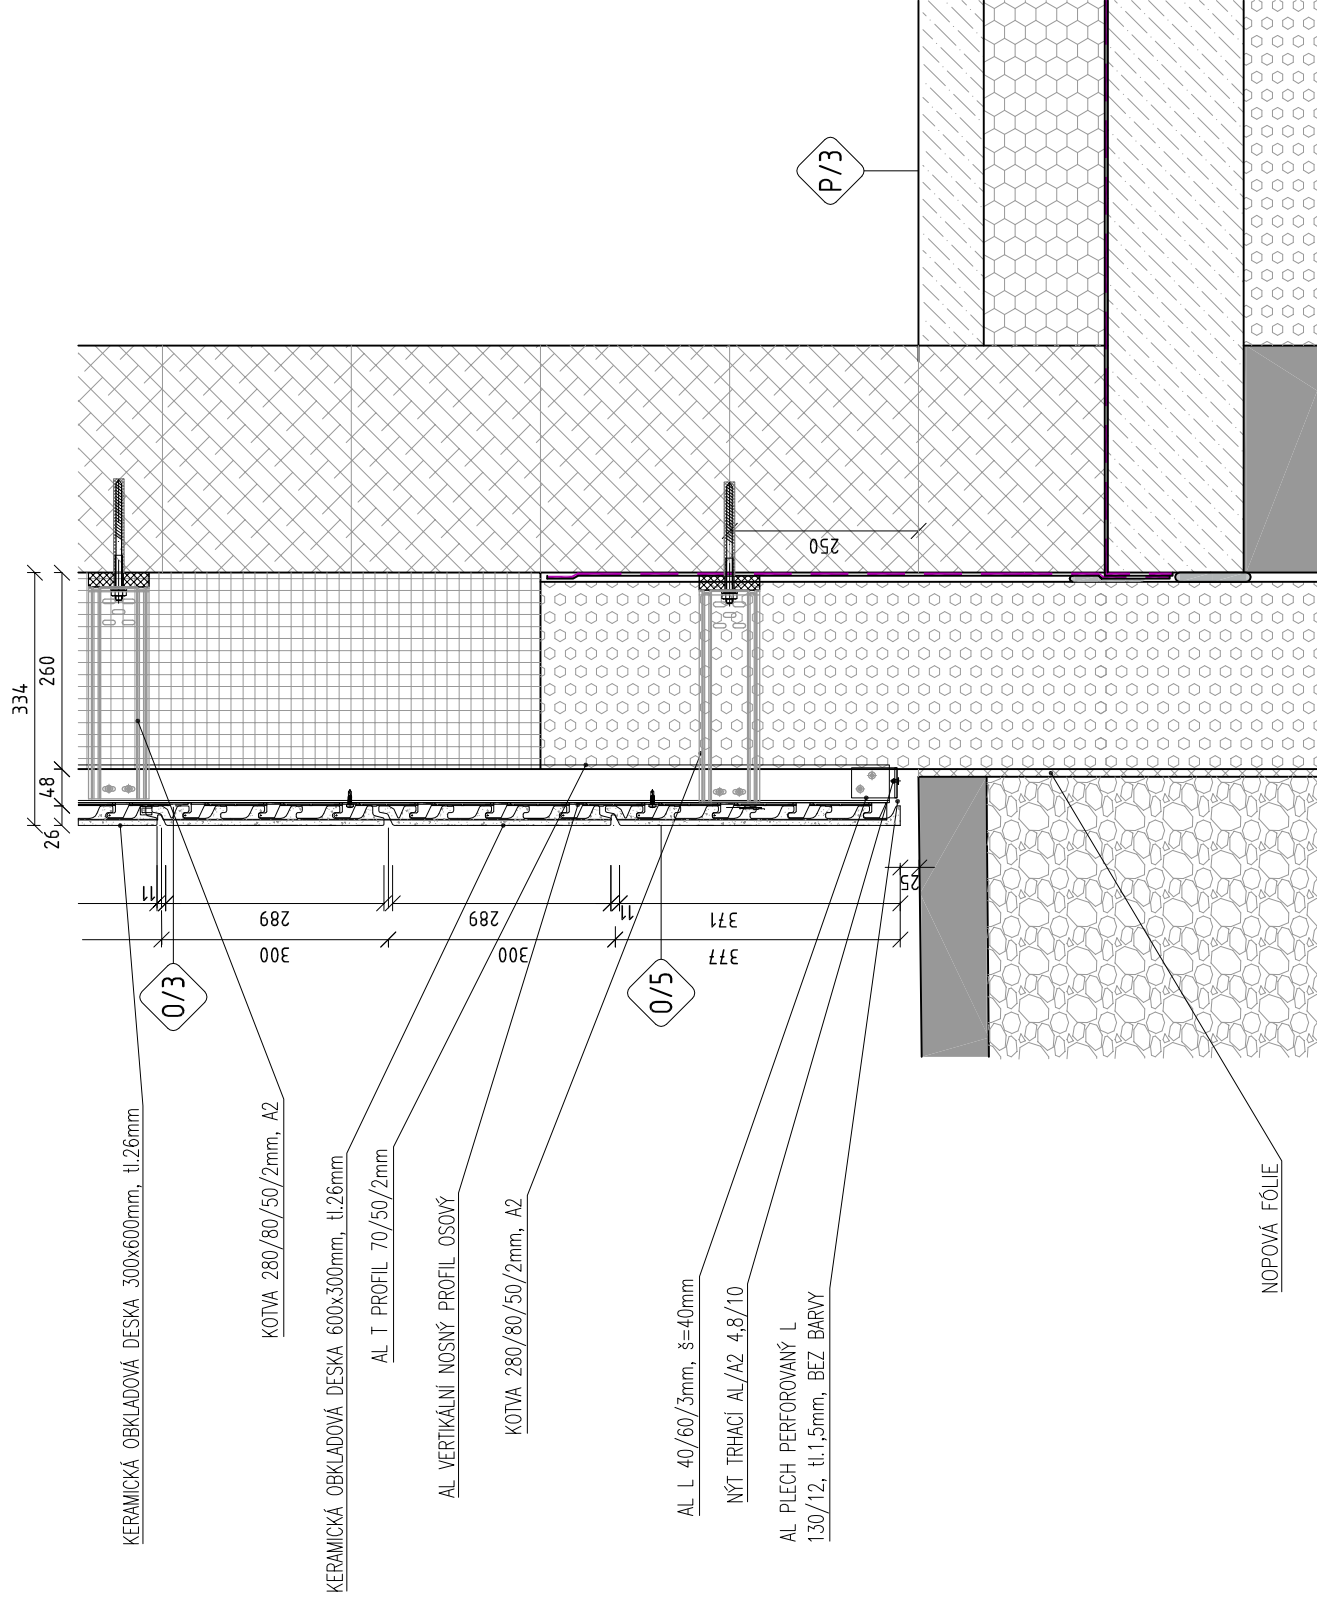


Generální projektant:  SMART PROJEKT s.r.o. Lanžhotská 3448/2 690 02 Břeclav info@smart-projekt.cz		Projektant části:		
Architekt: Ing. arch. Vladislav Vrána		Vypracoval: Ing. Michal Kolář		
HIP: Ing. Michal Kolář		Kreslil: -		
Kontroloval: Ing. Michal Kolář		Zodp. projektant: Ing. Michal Kolář		
Stavebník: Jihomoravský kraj, Žerotínovo nám. 449/3, 601 82 Brno				
Místo stavby: Břeclav, 690 02, U Nemocnice				
Ozn. projektu:		-		
Datum:		11/2024		
Formát:		x A4		
Stupeň:		DPS		
Měřítko:		-		
Název: Novostavba výjezdové základny ZZS JmK, p. o. v Břeclavi		501		
Objekt: SO 101 BUDOVA VÝJEZDOVÉ ZÁKLADNY		Číslo přílohy		
Část: D.1.1 ARCHITEKTONICKO-STAVEBNÍ ŘEŠENÍ		00		
Název dokumentu: KNIHA DETAILŮ		Revize		



název:

DETAIL SOKL - KERAMICKÝ OBKLAD

měřítko:


1:10

příloha číslo:


1

revize:

00

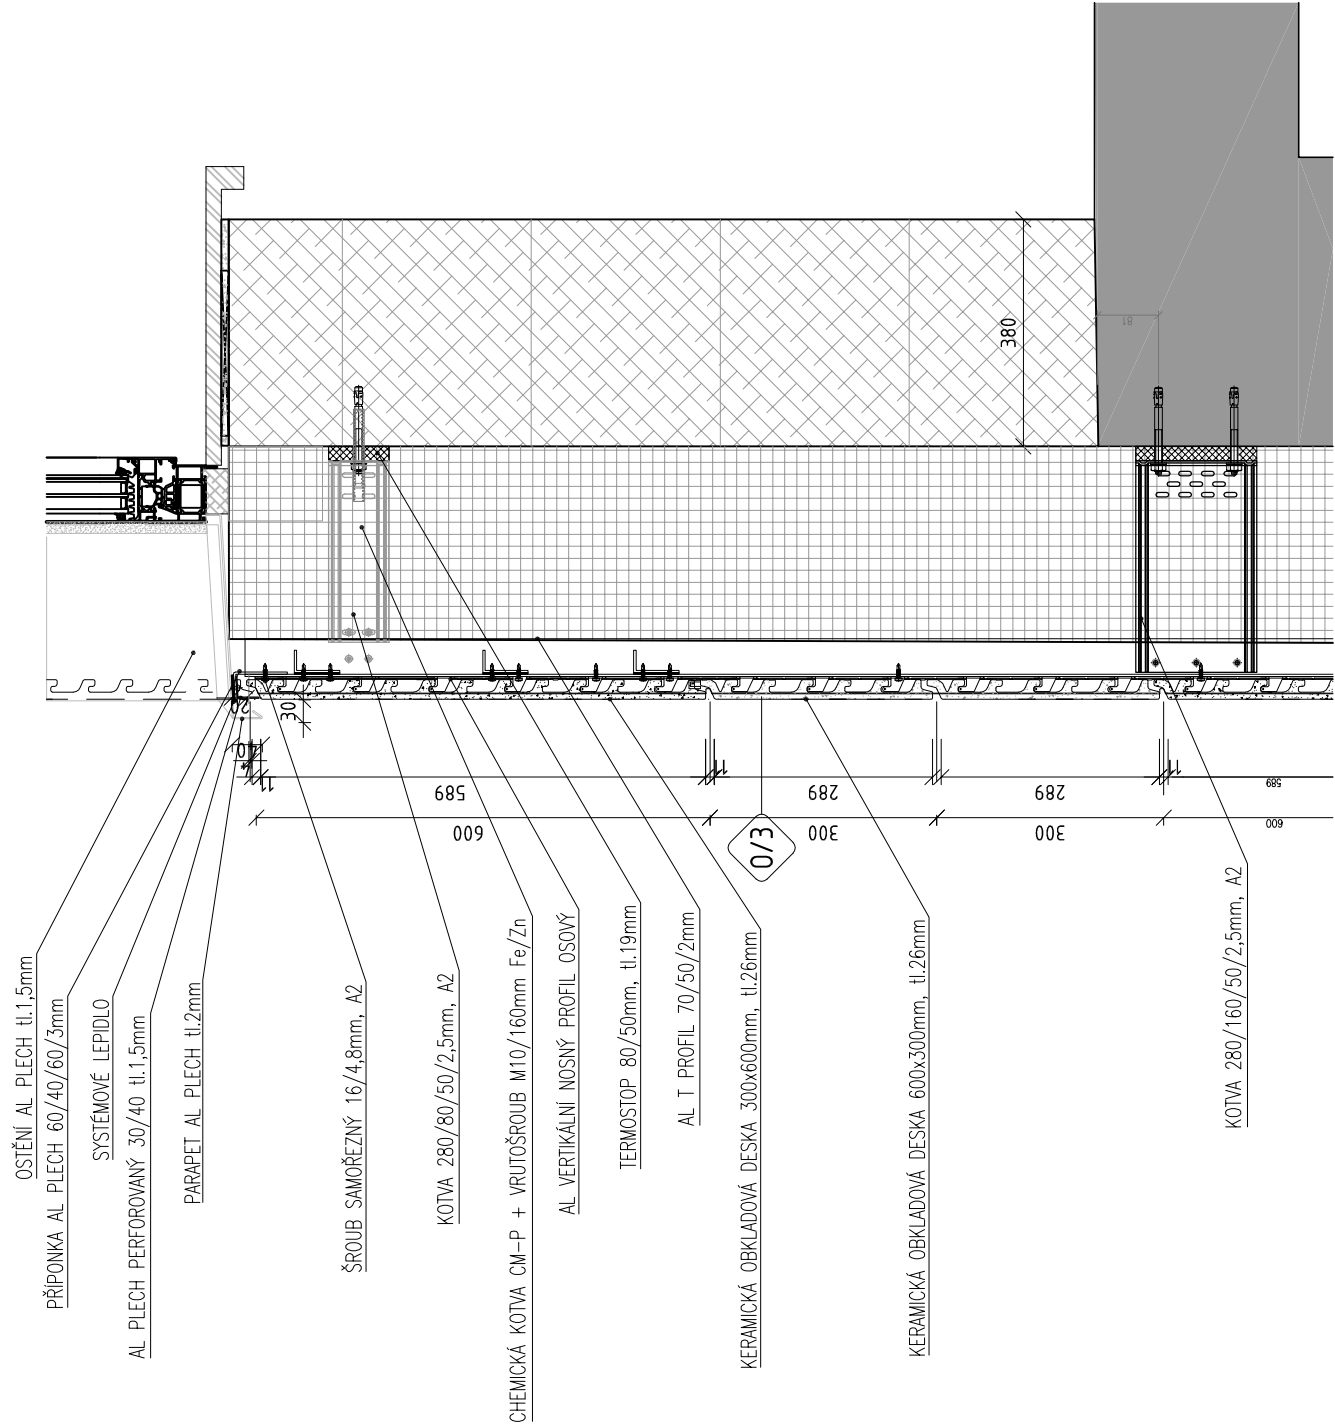


název:	DETAIL PARAPETU - KERAMICKÝ OBKLAD	
měřítko:	1:10	
	2	
revize:	00	

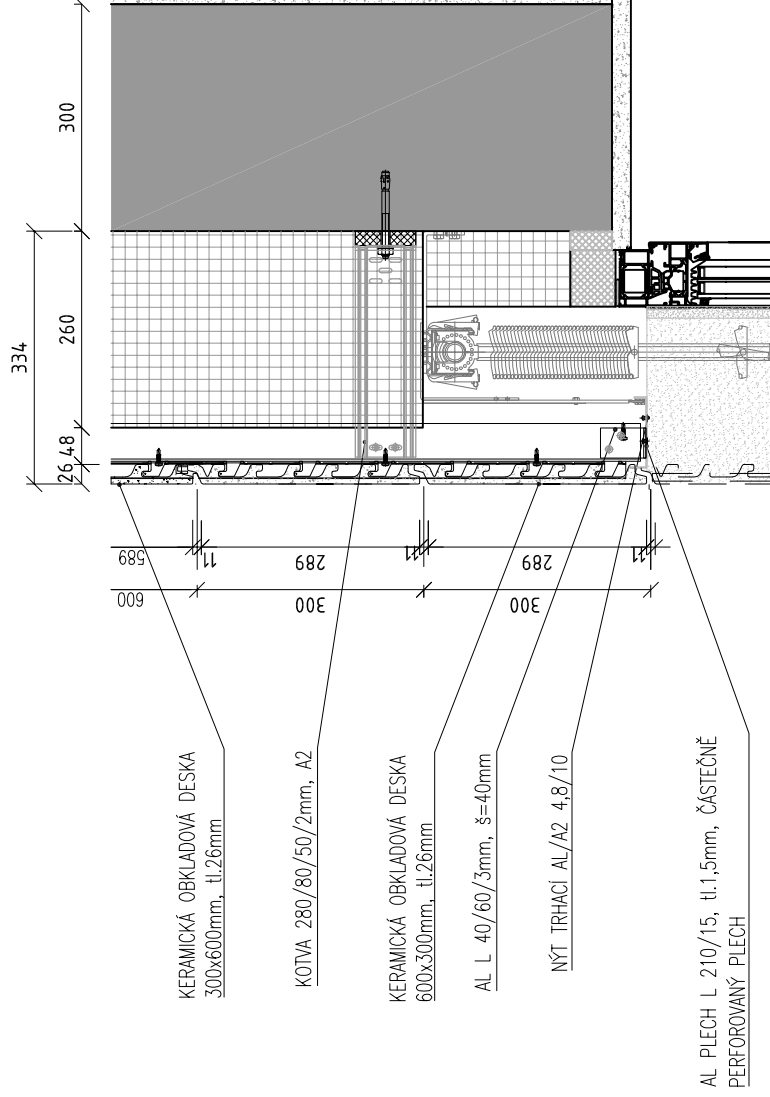



název:	DETAIL NADPRAŽÍ - KERAMICKÝ OBKLAD	měřítko:	1:10	revize:	00
		příloha číslo:	3		



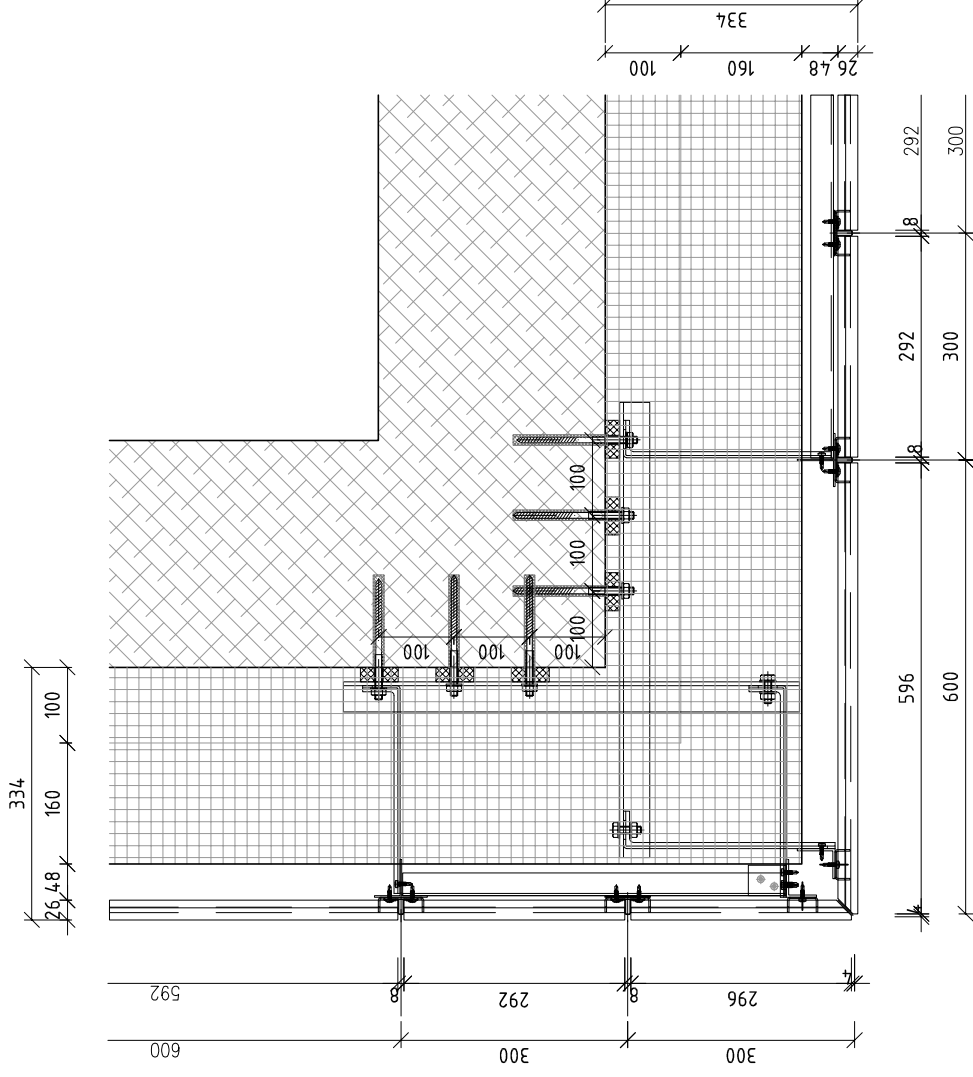


název:		měřítko:	příloha číslo:	revize:
DETAIL NÁROŽÍ		1:10	5	00

Profily z poplastovaného plechu

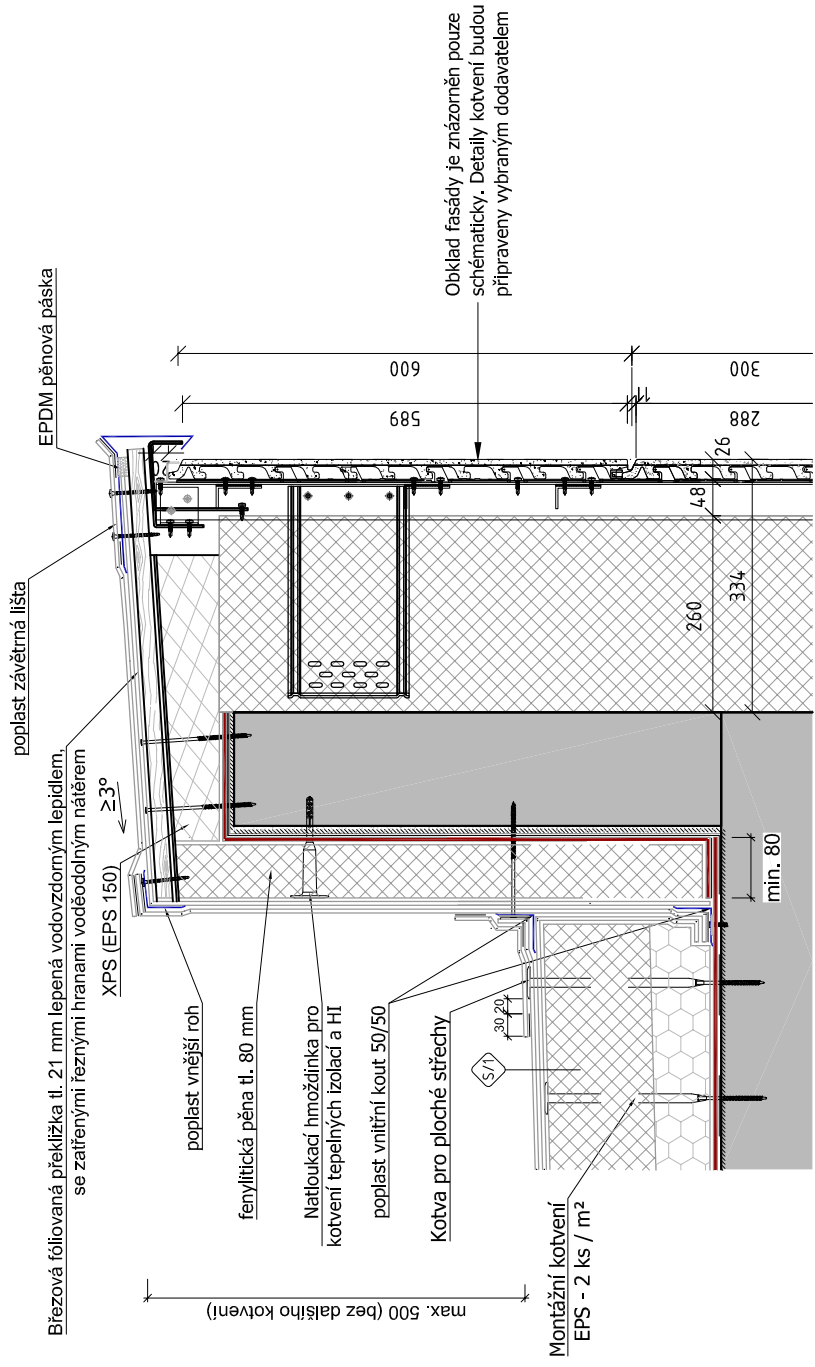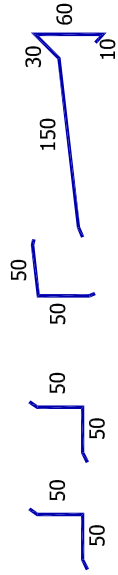


název:	měřítko:	příloha číslo:	revize:
DETAIL ATIKY	1:10	6	00

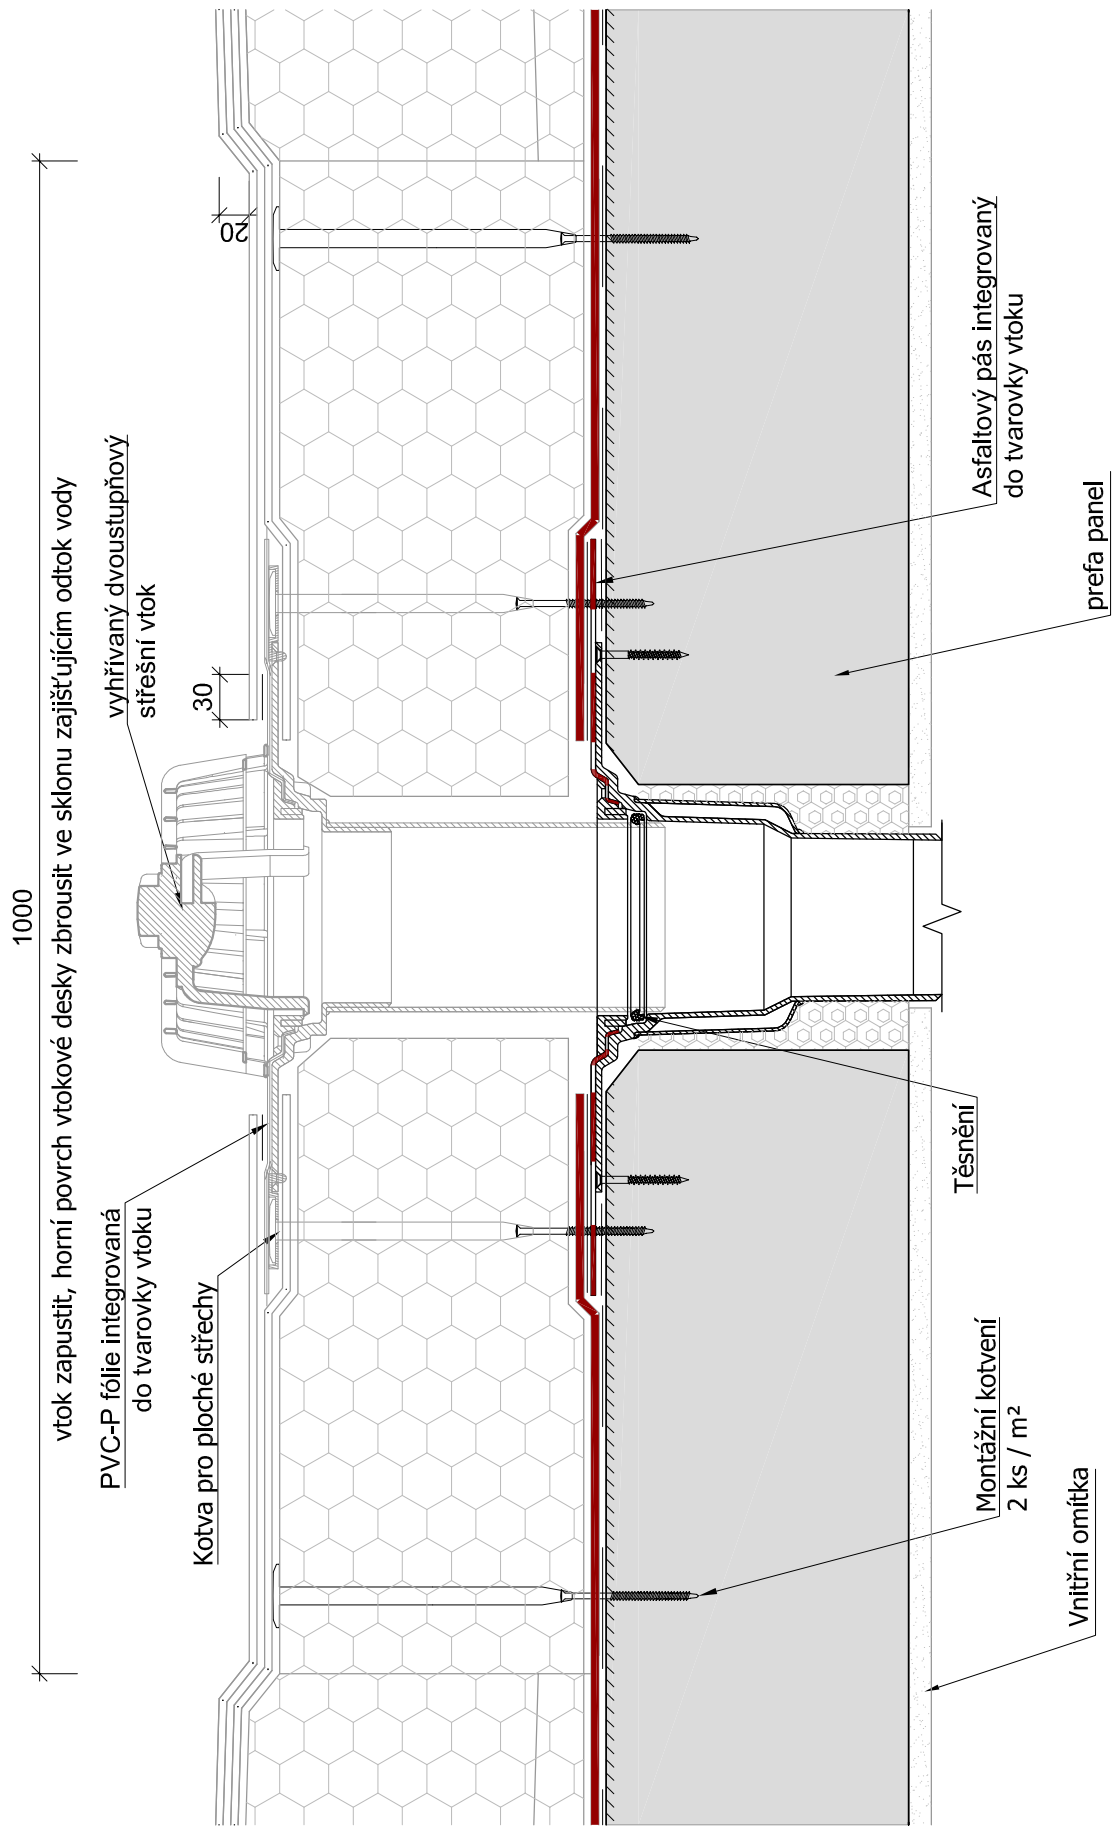

název:	měřítko:	příloha číslo:	revize:
DETAIL ŘÍMSY A NADSTŘEŠNÍHO ŽLABU - Z ULICE	1:5	7	00





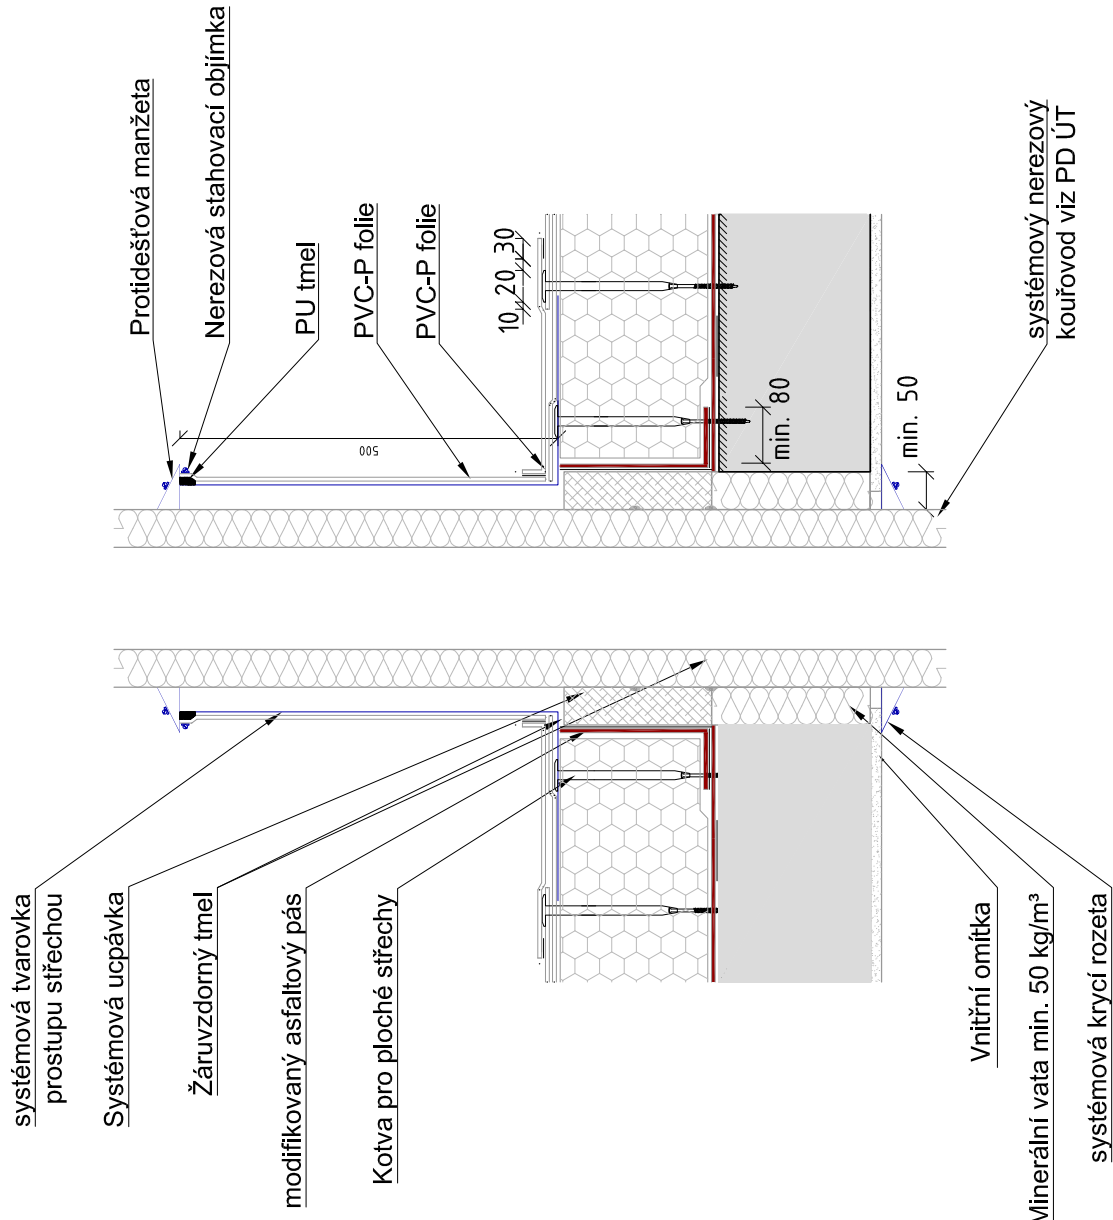

název:

PROSTUP KOMÍNU SKRZ SKLADBU STŘECHY

měřítko:

1:10


příloha číslo:

9

revize:


00

P3

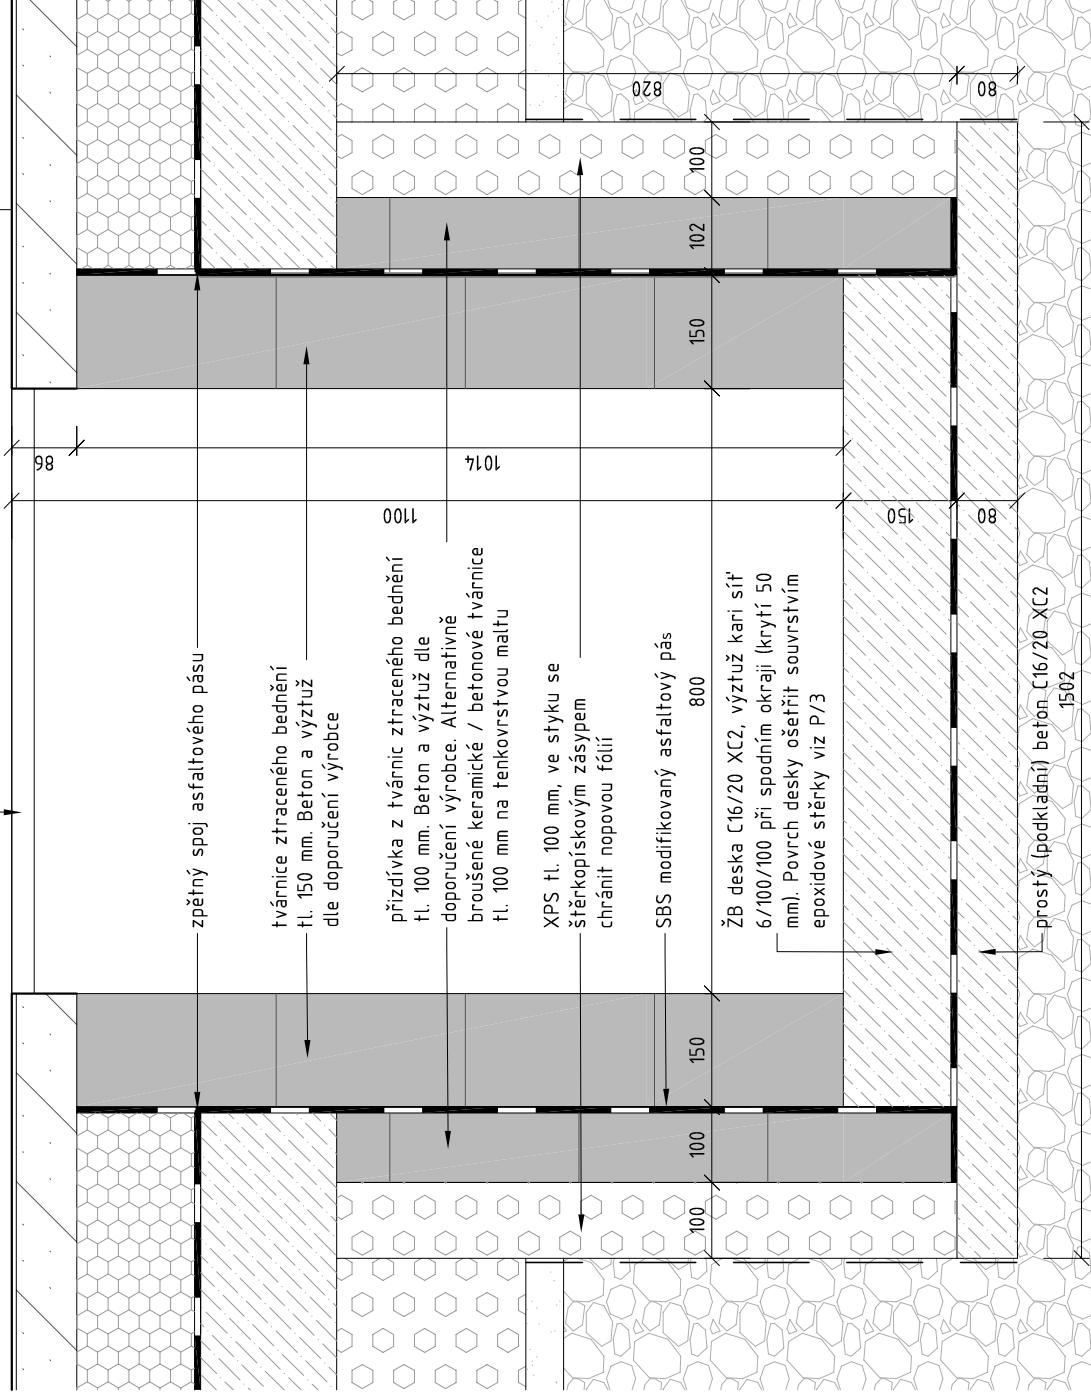


revive:

## DETAIL ŠACHTY SLP

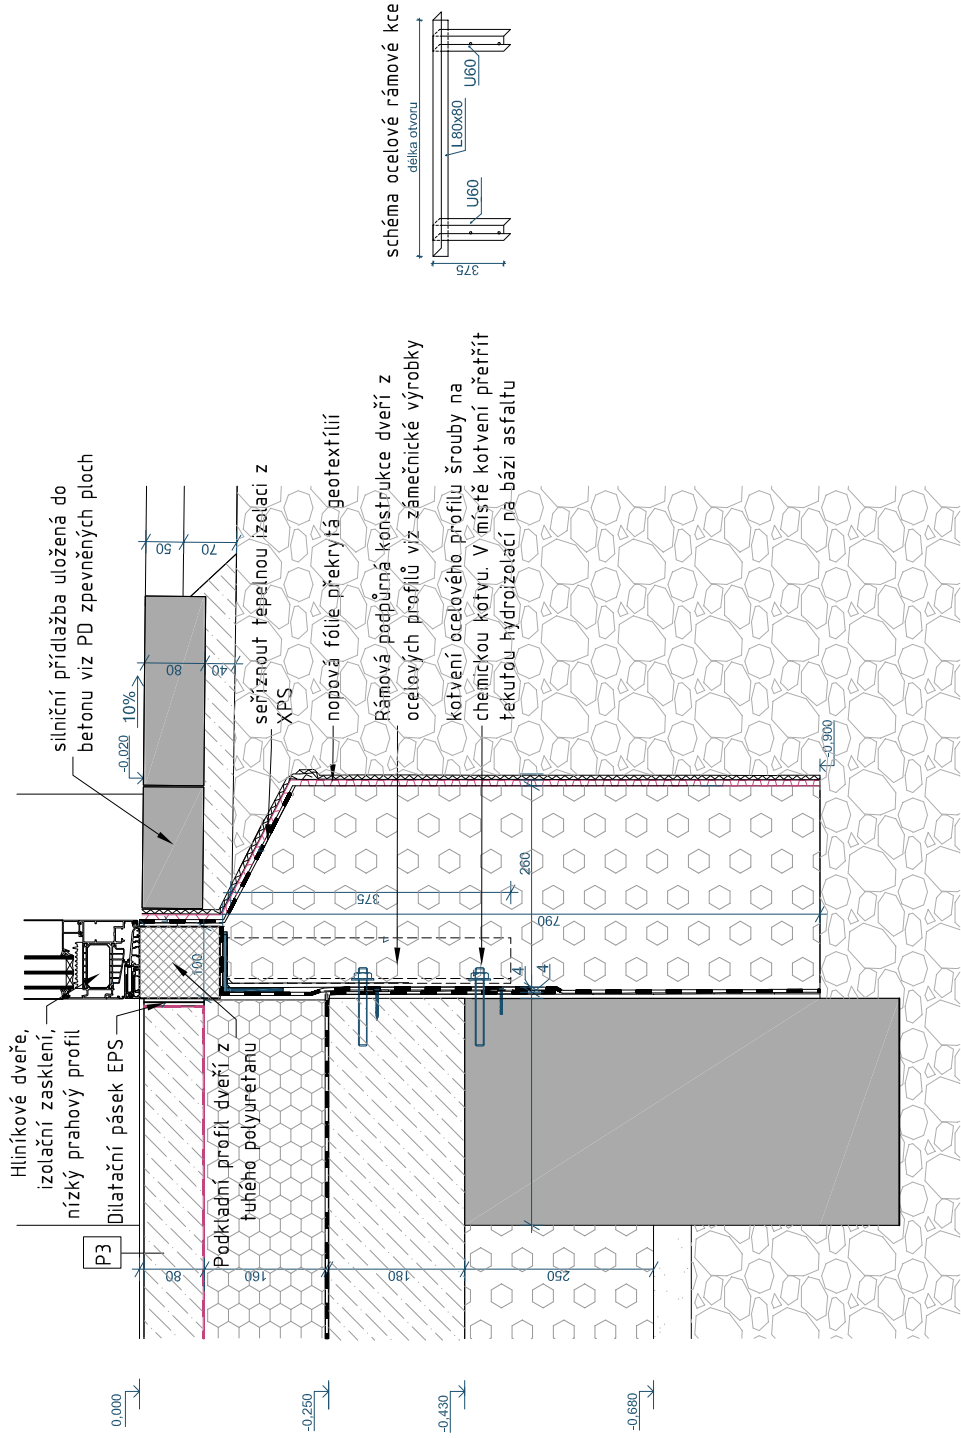

název:	měřítko:	příloha číslo:	revize:
DETAIL U PARAPETU STŘEŠNÍHO OKNA	1:5	11	00

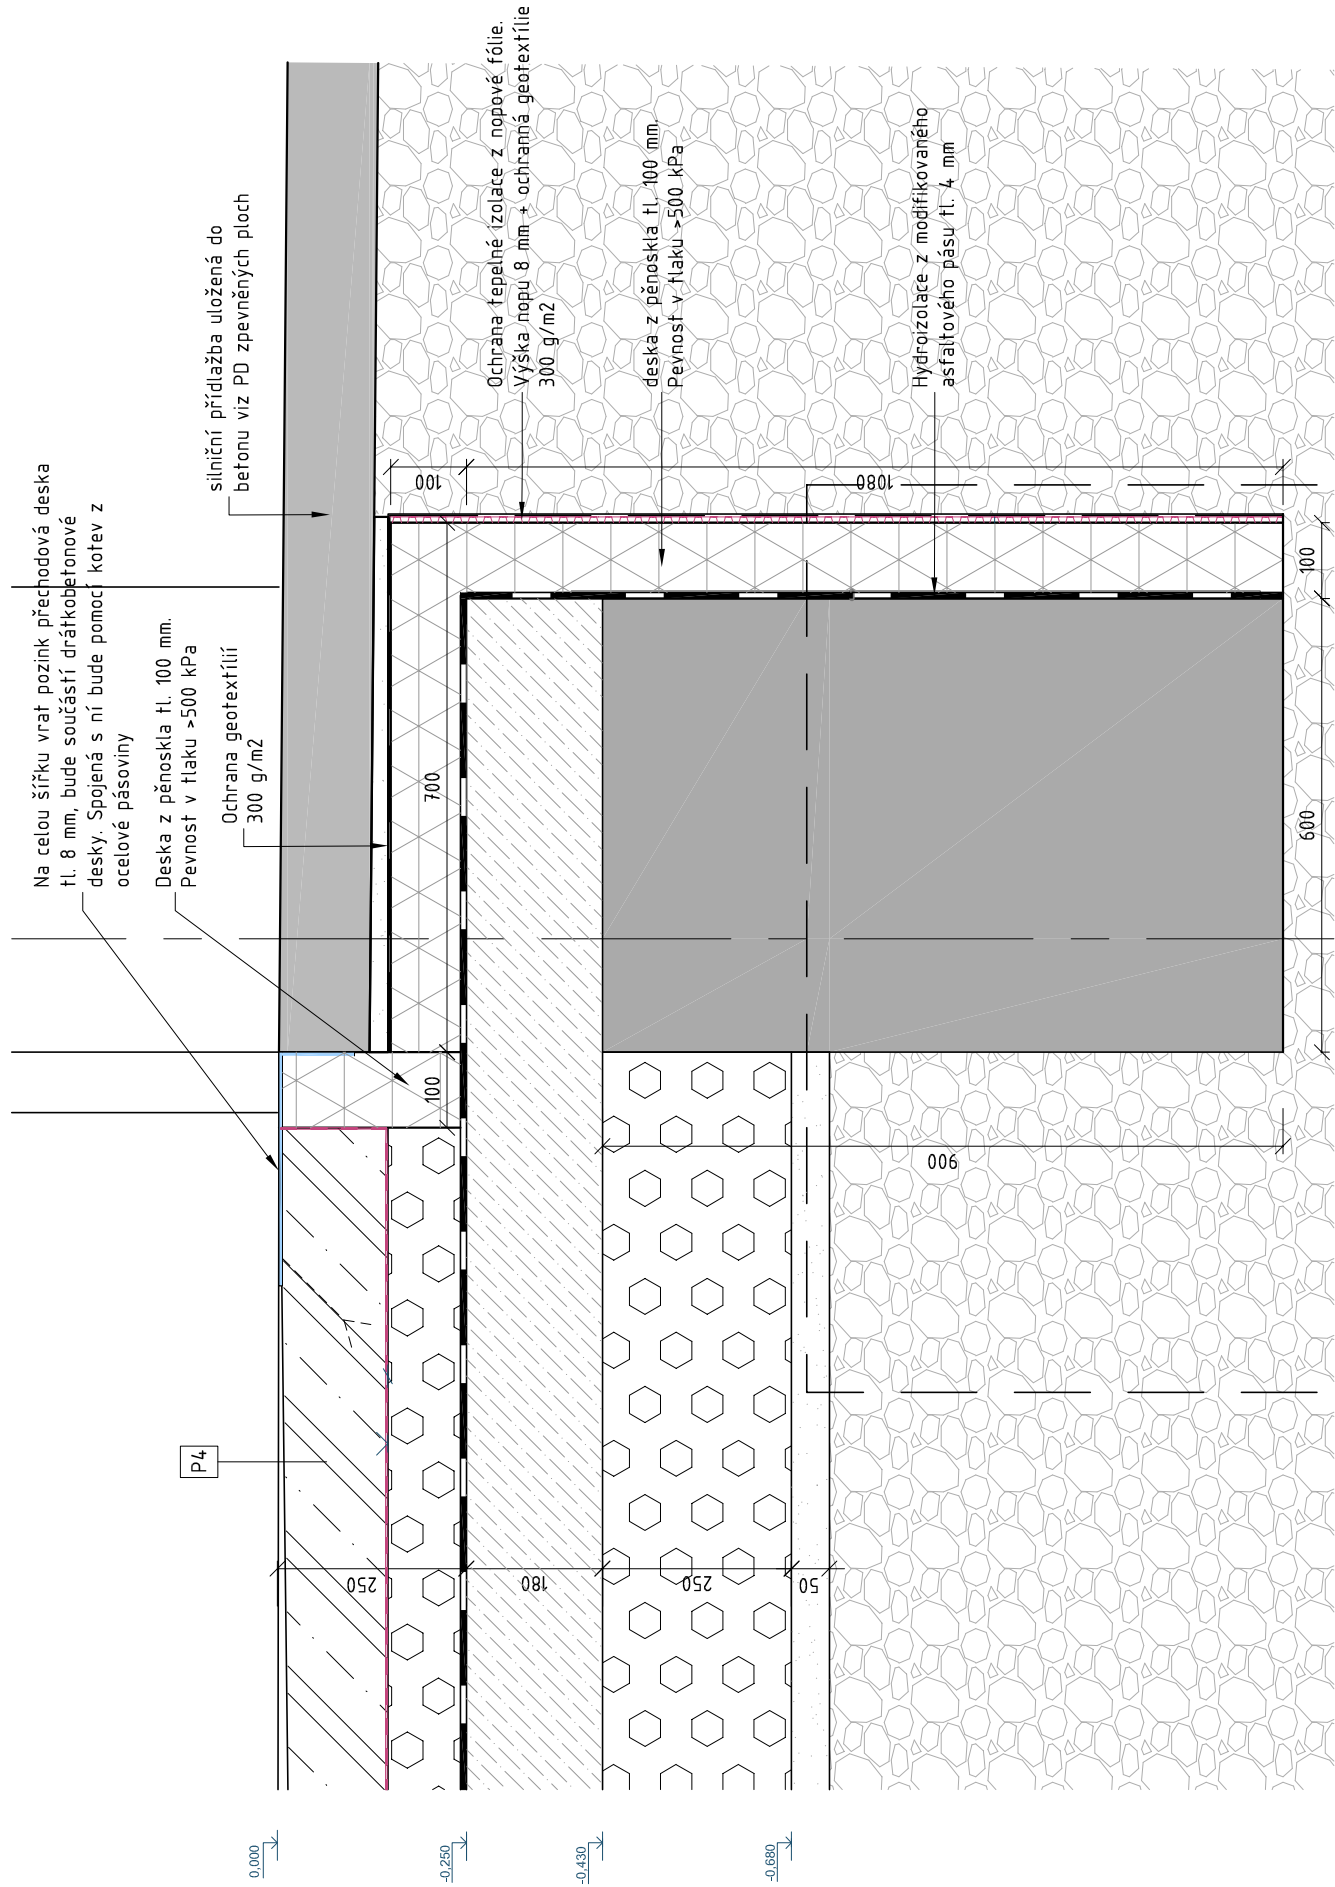

název:	měřítko:	příloha číslo:	revize:
	1:10	12	00
DETAIL VJEZDU - GARÁŽOVÁ VRATA			