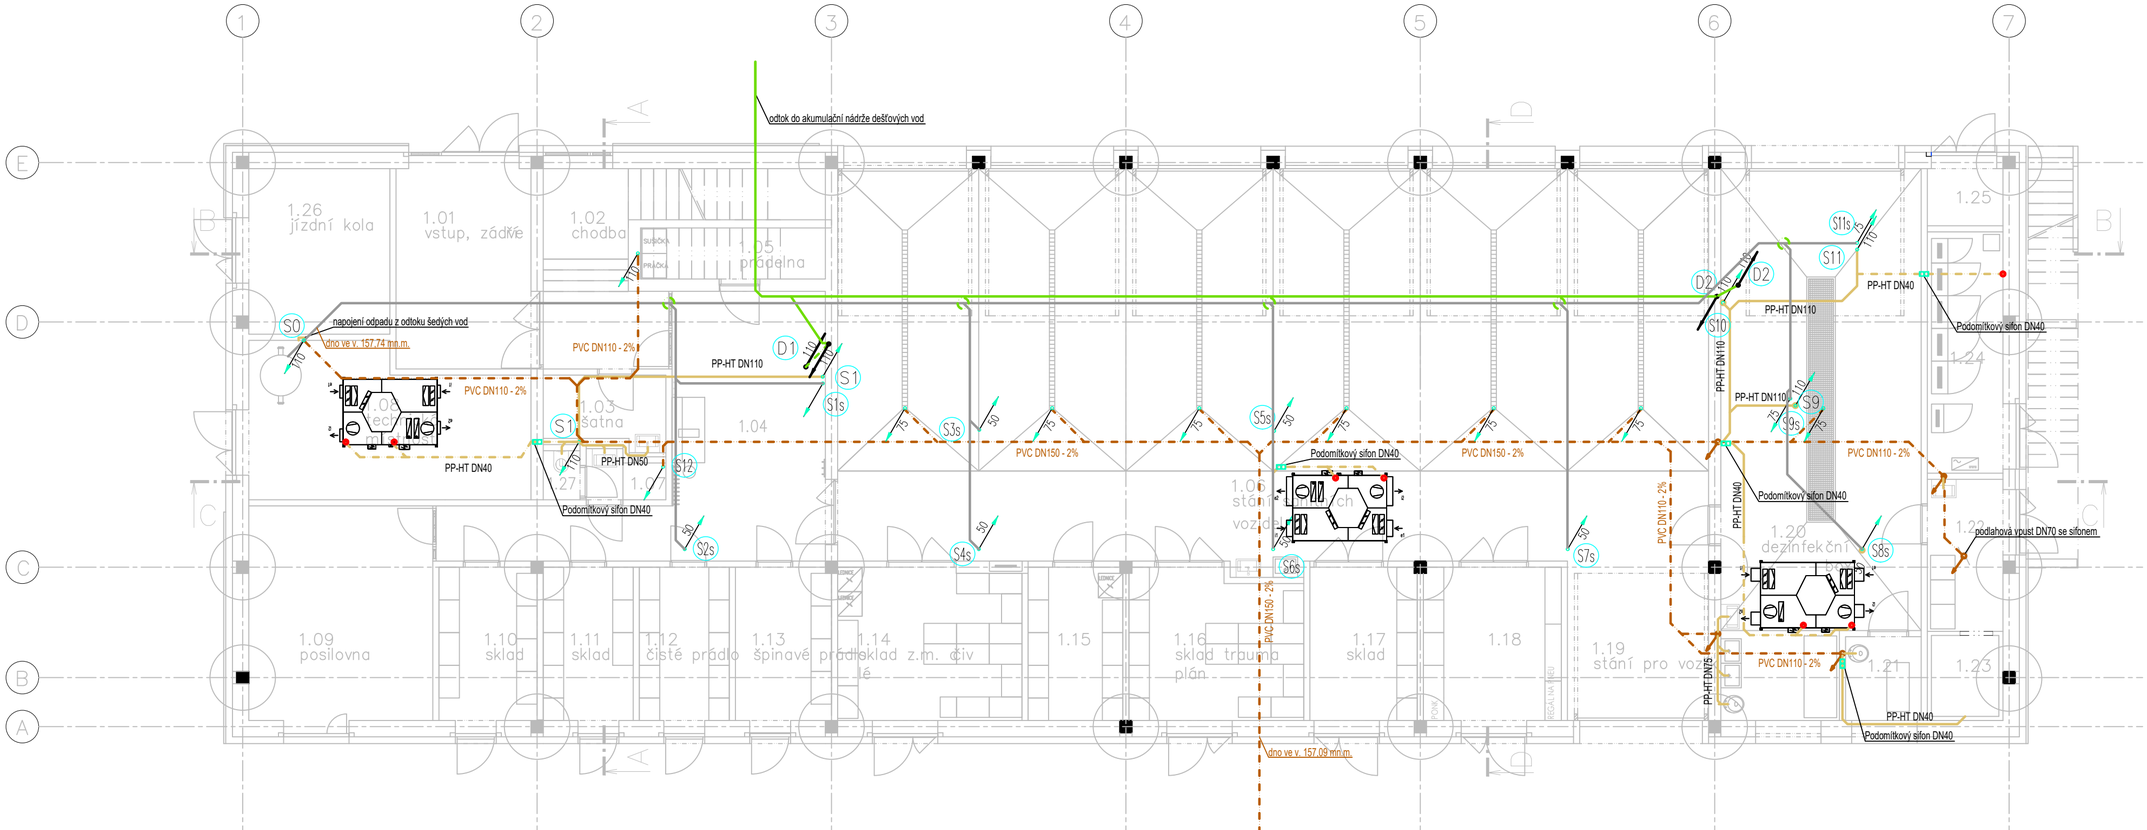

Legenda místností 1NP

wt	Popis	S.V. [mm]	Plocha [m2]
1.01	vstup, zádveří	3100	16,17 m²
1.02	chodba	3100	17,97 m²
1.03	šatna	2600	4,96 m²
1.04	mistnost pro výzvu	3000	32,45 m²
1.05	sklad	2150–3700	5,65 m²
1.06	stání sanitních vozidel	3550–3800	205,20 m²
1.07	Předsíň WC	2600	2,07 m²
1.08	technická místnost	3550–3800	24,49 m²
1.09	posilovna	3000	23,62 m²
1.10	sklad	3000	8,98 m²
1.11	sklad	3000	8,25 m²
1.12	čisté prádlo	3000	8,25 m²
1.13	špinavé prádlo	3000	8,79 m²
1.14	sklad z.m. a léčiv	3000	16,91 m²
1.15	sklad z.m. denní	3000	8,68 m²
1.16	sklad trauma plán	3000	15,24 m²
1.17	sklad autoprovoz	3000	9,83 m²
1.18	sklad	3000	12,64 m²
1.19	stání pro vozík	3550–3800	13,46 m²
1.20	dezinfekční box	3550–3800	61,75 m²
1.21	úklid garáž	3000	3,79 m²
1.22	infekční odpad	3550–3800	6,88 m²
1.23	chl. box	dle výrobce	3,27 m²
1.24	rozvodna	3550–3800	10,92 m²
1.25	sklad kyslíku	3550–3800	2,58 m²
1.26	jízdní kola	3550–3800	14,48 m²
1.27	WC	2600	1,08 m²
			546,76 m²

KANALIZACE SPLAŠKOVÁ - PŘIPOJOVACÍ POTRUBÍ (PP-HT)
KANALIZACE SPLAŠKOVÁ - POD STROPEM (PP-HT)
KANALIZACE SPLAŠKOVÁ - POD ZÁKLADOVOU DESKOU (KG)
KANALIZACE SPLAŠKOVÁ - ŠEDÉ VODY (PP-HT)
KANALIZACE DEŠŤOVÁ (KG)
KANALIZACE DEŠŤOVÁ - POD ZÁKLADOVOU DESKOU (KG)

LEGENDA ČAR

S1 SVISLÉ ODPADNÍ POTRUBÍ SPLAŠKOVÉ KANALIZACE (PP-HT)
S1s SVISLÉ ODPADNÍ POTRUBÍ SPLAŠKOVÉ KANALIZACE - šedé vody
D1 SVISLÉ ODPADNÍ POTRUBÍ DEŠŤOVÉ KANALIZACE (PP-HT)

±0,000 = 157,80m

Generální projektant: SMART PROJEKT s.r.o. Lanžhotská 3449/2 690 02 Břeclav info@smart-projekt.cz		Projektant části:	
Architekt: ---		Vypracoval:	Ing. Lukáš Martinát
HIP:	Ing. Michal Kolář	Kreslil:	Ing. Lukáš Martinát
Kontroloval:	Ing. Michal Kolář	Zodp. projektant:	Ing. Lukáš Martinát
Stavebník:	Zdravotnická ZS Jmk, p.o., Kamenice 798/1d, 625 00 Brno		
Místo stavby:	Břeclav, 690 02, U Nemocnice	Ozn. projektu:	2304
Název:	Stavba výjezdové základny ZZS JmK, p. o. v Břeclavi	Datum:	10/2024
Objekt:	SO 101 Budova výjezdové základny	Formát:	3x A4
Část:	D.1.4.2 ZDRAVOTNĚ TECHNICKÉ INSTALACE	Stupeň:	DPS
Název dokumentu:	Půdorys 1.NP – KANALIZACE	Měřítko: 1:100	Číslo přílohy 03 / Revize 00