



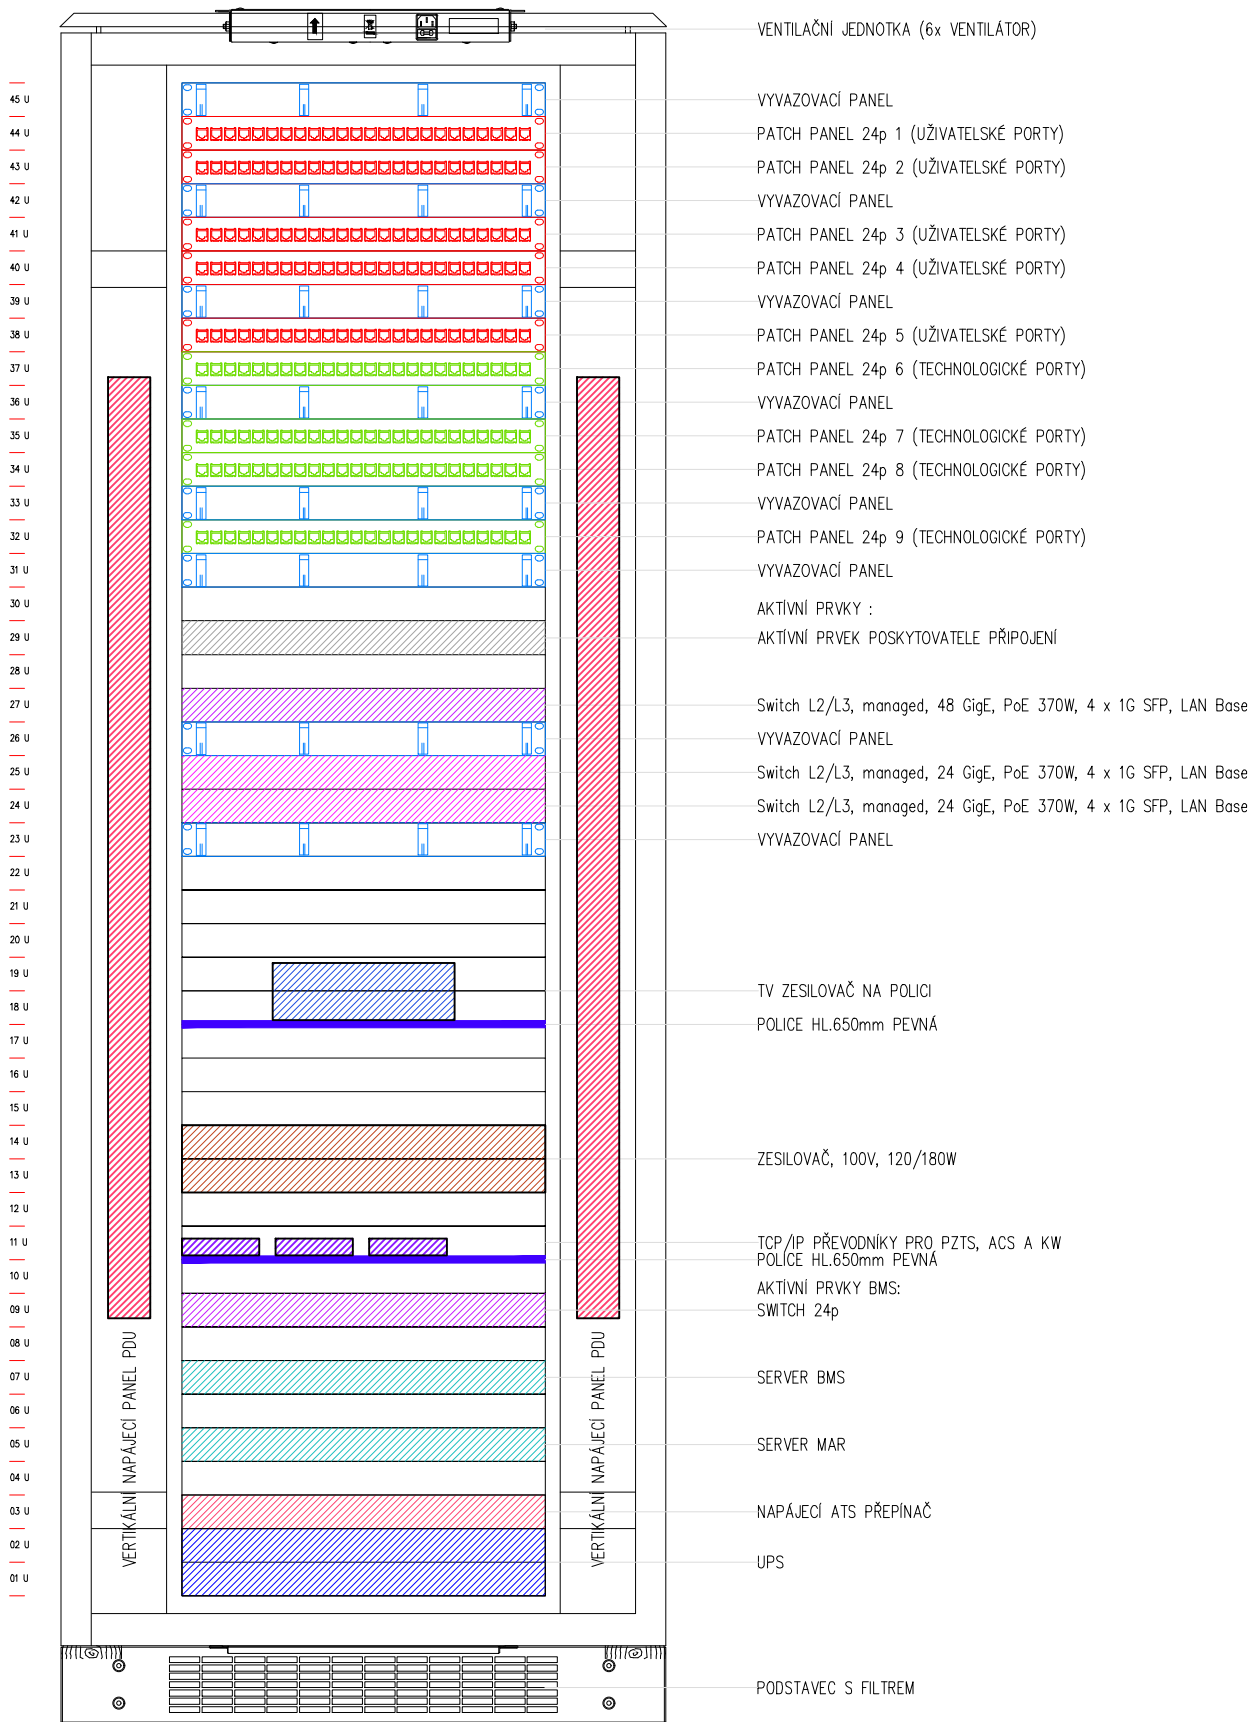



DATOVÝ ROZVÁDĚČ

MDF
45U 800x1000

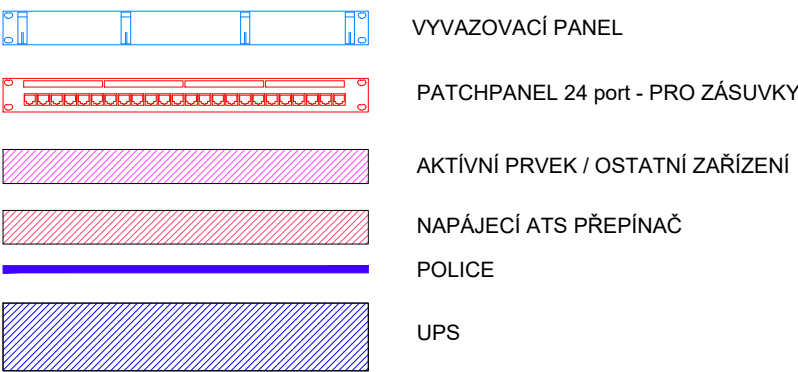

LEGENDA

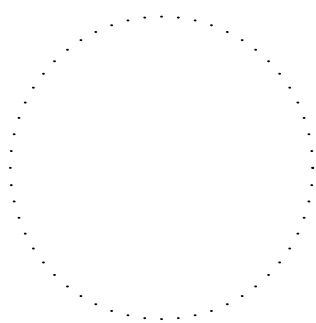

Generální projektant:		Projektant části:		Profesní subdodavatel:					
 SMART PROJEKT s.r.o. Lanžhotská 3448/2 690 02 Břeclav info@smart-projekt.cz		 Synett		 ondřej tichý, ing. <i>projektová činnost ve výstavbě projektování elektrických zařízení</i> IBC - Příkop 843/4 602 00 Brno - Žabrdovice M: +420 777 935 382 E: ondrej@projekcetichy.cz www.projekcetichy.cz					
Architekt:		-		Vypracoval:				Ing. Ondřej Tichý	
HIP:		Ing. Michal Kolář		Kreslil:				Ing. Ondřej Tichý	
Kontroloval:		Ing. Michal Kolář		Zodp. projektant:				Ing. Ondřej Tichý	
Stavebník:		Jihomoravský kraj, Žerotínovo nám. 449/3, 601 82 Brno							
Místo stavby:		Břeclav, 690 02, U Nemocnice							
<div>Název: Novostavba výjezdové základny ZZS JmK, p. o. v Břeclavi</div> <div>Objekt: SO 101 BUDOVA VÝJEZDOVÉ ZÁKLADNY</div> <div>Část: D.1.4.5 ZAŘÍZENÍ SLABOPROUDÝCH INSTALACÍ</div> <div>DATOVÝ ROZVÁDĚČ</div> <div>Název dokumentu:</div>		Ozn. projektu:		-					
		Datum:		10/2024					
		Formát:		2 A4					
		Stupeň:		DPS					
		Měřítko:		-					
11		00							
Číslo přílohy		Revize							