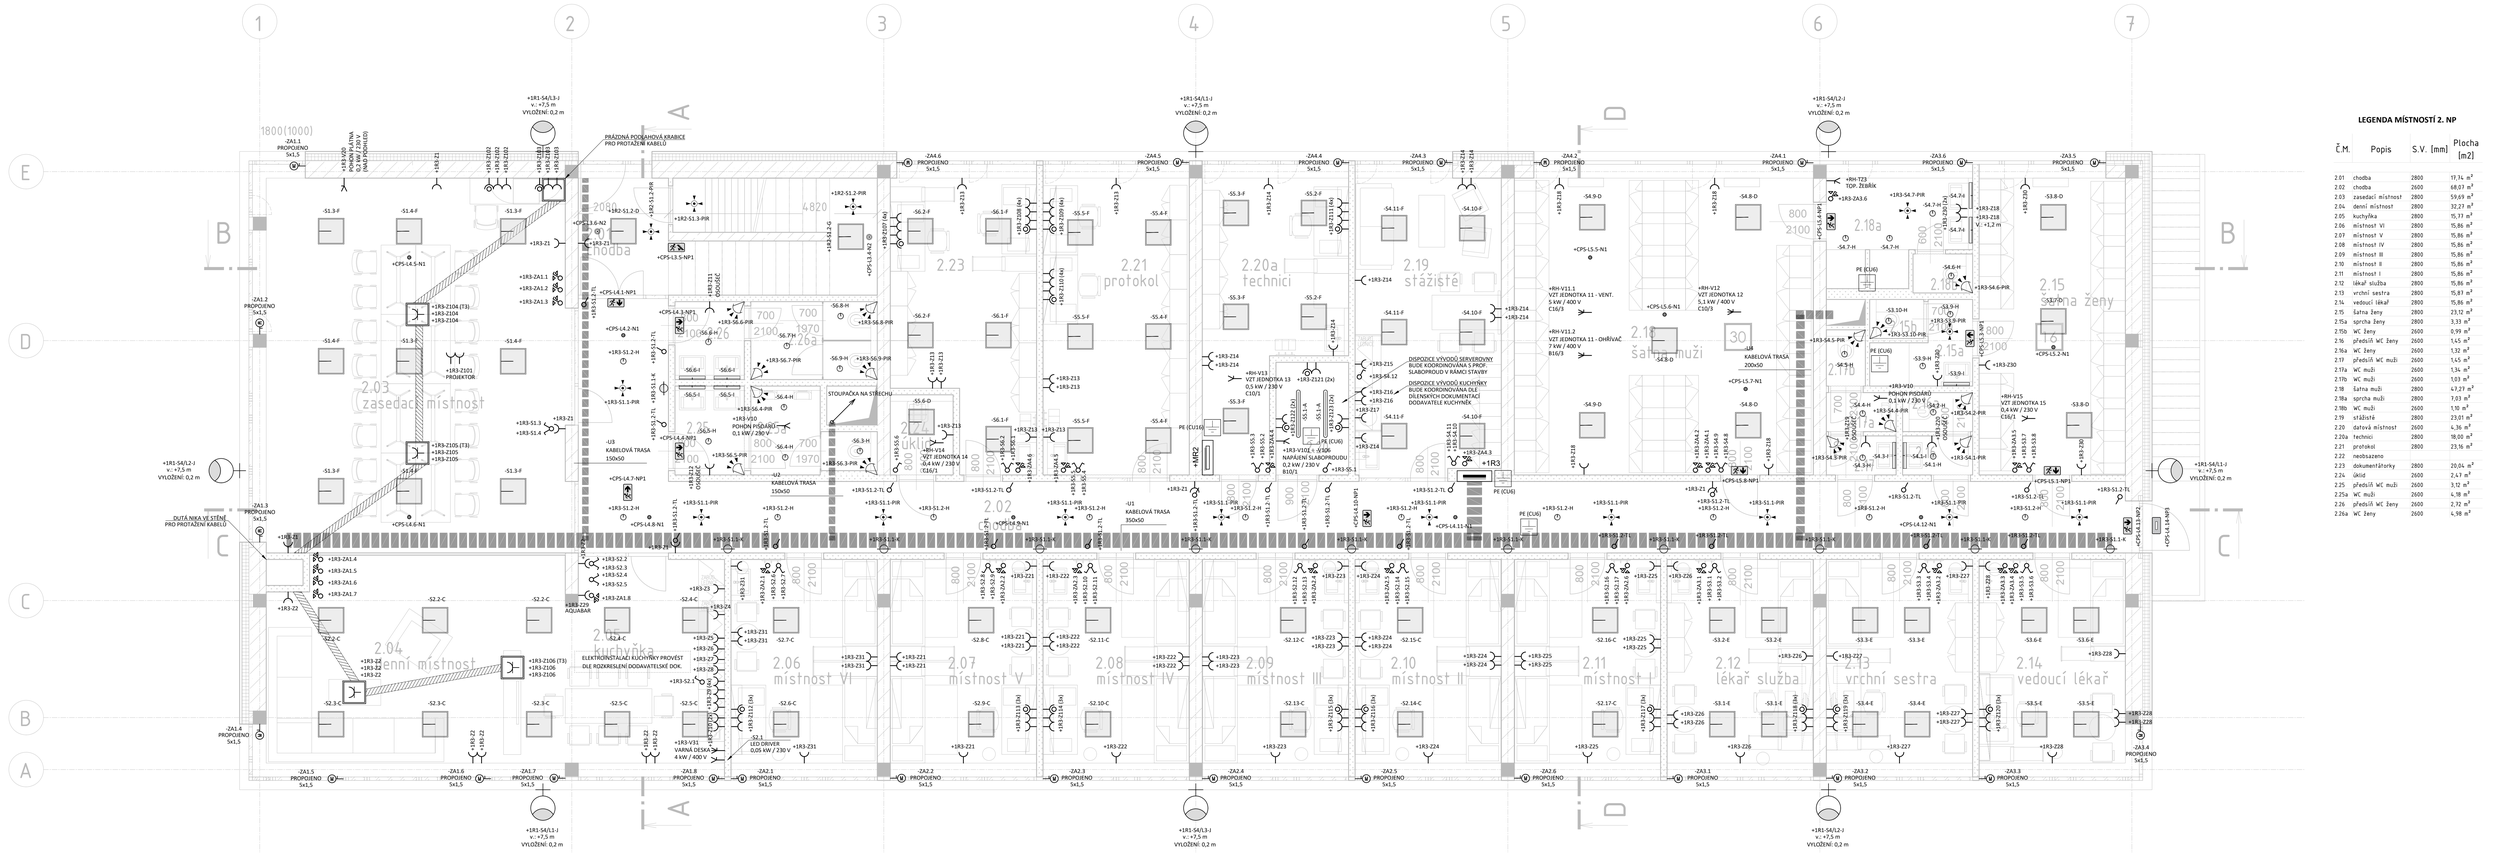
LEGENDA MÍSTNOSTÍ 2. NP
Č.M. | Popis | S.V. [mm] | Plocha [m2]
2.01 chodba 2800 17,74 m²
2.02 chodba 2600 68,07 m²
2.03 zasedací místnost 2800 59,69 m²
2.04 denní místnost 2800 32,27 m²
2.05 kuchyňka 2800 15,77 m²
2.06 místnost VI 2800 15,86 m²
2.07 místnost V 2800 15,86 m²
2.08 místnost IV 2800 15,86 m²
2.09 místnost III 2800 15,86 m²
2.10 místnost II 2800 15,86 m²
2.11 místnost I 2800 15,86 m²
2.12 lékař služba 2800 15,86 m²
2.13 vrchní sestra 2800 15,87 m²
2.14 vedoucí lékař 2800 15,86 m²
2.15 šatna ženy 2800 23,12 m²
2.15a sprcha ženy 2800 3,33 m²
2.15b WC ženy 2600 0,99 m²
2.16 předsíň WC ženy 2600 1,45 m²
2.16a WC ženy 2600 1,32 m²
2.17 předsíň WC muži 2600 1,45 m²
2.17a WC muži 2600 1,34 m²
2.17b WC muži 2600 1,03 m²
2.18 šatna muži 2800 47,27 m²
2.18a sprcha muži 2800 7,03 m²
2.18b WC muži 2600 1,10 m²
2.19 stážisté 2800 23,01 m²
2.20 datová místnost 2600 4,36 m²
2.20a technici 2800 38,00 m²
2.21 protokol 2800 23,16 m²
2.22 neobsazeno
2.23 dokumentátorky 2800 20,04 m²
2.24 úklid 2600 2,47 m²
2.25 předsíň WC muži 2600 3,12 m²
2.25a WC muži 2600 4,18 m²
2.26 předsíň WC ženy 2600 2,72 m²
2.26a WC ženy 2600 4,98 m²
DETAIL KUCHYŇKY V MÍSTNOSTI 2.05
ČELNÍ POHLED
LED DRIVER -SZ.1
PŘÍSAZENÉ OSVĚTLENÍ LED PÁSEK V LIŠTĚ
PUDORYS DOLNÍ SKŘÍŇKY
POZNÁMKY
- VÝKRESY INSTALACE A OSVĚTLENÍ VZÁJEMNĚ KOORDINOVAT
- UMÍSTĚNÍ VEŠKERÝCH KONCOVÝCH A OVLÁDACÍCH PRVKŮ JE ZAKRESLENO ORIENTAČNĚ
- PŘESNÉ UMÍSTĚNÍ KONCOVÝCH PRVKŮ KOORDINOVAT S PROJEKTEM INTERIÉRU, POŽADAVKY ARCHITEKTA A S UMÍSTĚNÍM PŘÍPOJOVACÍCH SPOTŘEBIČŮ
- ELEKTROINSTALAČNÍ ROZVODY BUDOU ULOŽENY DO PATŘIČNÍCH KABELOVÝCH TRAS NAD PODHLEDY, DÁLE V DUTÍNÁCH KONSTRUKCÍ A POD OMÍTKOU
- TRASY ROZVODŮ BUDOU PROVEDENY V INSTALAČNÍCH ZÓNÁCH DLE ČSN 33 2130 ed. 3
- KONCOVÉ PRVKY BUDOU INSTALOVÁNY VE VÝŠKÁCH DLE ČSN 33 2130 ed. 3, čl. 7.10.9
- VÍCE KONCOVÝCH PRVKŮ VEDLE SEBE BUDE SDRUŽOVÁNO DO VÍCENÁSOBNÝCH RÁMEČKŮ
- ELEKTROINSTALACI V UMÍVACÍCH PROSTORÁCH PROVÉST DLE ČSN 33 2130 ed. 3, čl. 7.8 A DLE ČSN 33 2000-7-701 ed. 2
- OSVĚTLENÍ BUDE OVLÁDÁNO MÍSTNĚ POMOCÍ SPÍNAČŮ OSAZENÝCH U DVEŘÍ NA STRANĚ KLIKY. NA TOALETÁCH BUDOU OBAZENY POHYBOVÉ SENZORY
- ÚNIKOVÉ CESTY BUDOU VYZNAČENY NOUZOVÝMI SVÍTIDLY S PIKTOGRAMY
- VEŠKERÉ PROSTUPY POŽÁRNĚ DĚLICÍMI KONSTRUKCEMI BUDOU UTĚSNĚNY DLE POŽADAVKU PBŘ
- ŽALUZIOVÉ SPÍNAČE BUDOU MÍT V INSTALAČNÍ KRABICI UMÍSTĚN ŘÍDÍCÍ MODUL, KTERÝ BUDE UMOŽŇOVAT VYTAŽENÍ ŽALUZIÍ CENTRÁLNĚ PŘI SILNÉM PORYVU VĚTRU
- POZICE VYPOČTU A POČTY ŽALUZIÍ KOORDINOVAT S KONKRÉTNÍM DODAVATELEM
- NEDÍLNOU SOUČÁSTÍ VÝKRESOVÉ ČÁSTI JE TECHNICKÁ ZPRÁVA
OCHRANA PŘED ÚRAZEM ELEKTRICKÝM PROUDEM
- AUTOMATICKÝM ODPOJENÍM OD ZDROJE, OCHRANNÝM POSPOJOVÁNÍM A PROUDOVÝMI CHRÁNIČI
- DLE ČSN EN 61140 ed. 3 A ČSN 33 2000-4-41 ed. 3
LEGENDA NO SVÍTIDEL:
NO SVÍTIDLO TYPU N1 2,1 W, 322 lm, IP43, ZAPUŠTĚNÁ MONTÁŽ, ADRESOVATELNÉ PRO CPS, PR. 88 mm
NO SVÍTIDLO TYPU N2 2,1 W, 322 lm, IP40, ZAPUŠTĚNÁ MONTÁŽ, ADRESOVATELNÉ PRO CPS, PR. 130 mm
NO SVÍTIDLO TYPU N3 4 W, 338 lm, IP65, ZAPUŠTĚNÁ MONTÁŽ, ADRESOVATELNÉ PRO CPS, 200 x 140 mm
NO SVÍTIDLO TYPU NH 2 W, 300 lm, IP65, ZAPUŠTĚNÁ MONTÁŽ, ADRESOVATELNÉ PRO CPS, 200 x 140 mm
NO SVÍTIDLO TYPU NP1 1,2 W, 338 lm, IP44/20, ZAPUŠTĚNÁ MONTÁŽ, ADRESOVATELNÉ PRO CPS, 337 x 182 mm RŮZNÉ TYPY, DLE UMÍSTĚNÍ V PROSTORU
NO SVÍTIDLO TYPU NP2 1,2 W, 338 lm, IP44/20, NÁSTĚNNÁ MONTÁŽ, ADRESOVATELNÉ PRO CPS, 337 x 182 mm RŮZNÉ TYPY, DLE UMÍSTĚNÍ V PROSTORU
NO SVÍTIDLO TYPU NP3 1,2 W, 338 lm, IP44/20, NÁSTĚNNÁ MONTÁŽ, ADRESOVATELNÉ PRO CPS, 337 x 182 mm BEZ PIKTOGRAMU, DLE UMÍSTĚNÍ V PROSTORU
LEGENDA SVÍTIDEL:
SVÍTIDLO TYPU A (1) 28 W, 4550 lm B40, IP66
SVÍTIDLO TYPU B (2) 42 W, 7050 lm B40, 4000 K, IP66
SVÍTIDLO TYPU C (3) 24 W, 3400 lm, B80, MIKROPRISMA, 592 x 592, IP20
SVÍTIDLO TYPU D (4) 24 W, 3400 lm, B40, MIKROPRISMA, 592 x 592, IP20
SVÍTIDLO TYPU E (5) 32 W, 3700 lm, B80, MIKROPRISMA, 592 x 592, IP20
SVÍTIDLO TYPU F (6) 32 W, 4400 lm, B40, MIKROPRISMA, 592 x 592, IP20
SVÍTIDLO TYPU G (7) 42 W, 6000 lm, B40, MIKROPRISMA, 592 x 592, IP20
SVÍTIDLO TYPU H (8) 17 W, 2050 lm, 4000 K, 75DEG, B50
SVÍTIDLO TYPU I (9) 15 W, 600 lm, 4000 K, WH
SVÍTIDLO TYPU J 125 W, 15000 lm, 4000 K, IP65, EL. PŘEDŘADNÍK, OPTIKA SYMETRICKÁ, REFLEKTOR, 381 x 290 x 59 mm
SVÍTIDLO TYPU K 3 W, 250 lm, 2500 K, IP65 (ORIENTAČNÍ OSVĚTLENÍ CHODBY, NAD PODLAHOU)
LEGENDA PRVKŮ:
-Z230 Zásuvka jednonásobná T3 / IP40 / IP44 montáž do instalační krabice (design dle výběru investora)
-Z230_CEE Zásuvka jednofázová, třpólová, přisazená povrchová montáž
-PIR1 Čidlo pohybu s rělelovým výstupem IP40 / IP44 (úhel snímání 120°)
-PIR2 Čidlo pohybu s rělelovým výstupem IP40 / IP44 (úhel snímání 360°)
-TL Tlačítko jednonásobné IP40 / IP44 montáž do inst. krabice / na povrch (design dle výběru investora)
-V1 Vypínač jednoduchý, řazení 1 IP40 / IP44 montáž do instalační krabice (design dle výběru investora)
-V5 Vypínač tlustrový, řazení 5 montáž do instalační krabice (design dle výběru investora)
-V6 Vypínač schodišťový, řazení 6 IP40 / IP44 montáž do instalační krabice (design dle výběru investora)
-V7 Vypínač křížový, řazení 7 montáž do instalační krabice (design dle výběru investora)
-TZ Tlačítko dvojnásobné žaluziové montáž do instalační krabice včetně ovládacího modulu v instalační krabici pro hromadné vysunutí žaluzií (design dle výběru investora)
-ACxx Obecný vývod třífázový (rozvržení dle přesných dispozic dotyčných profesí)
-ACxx Obecný vývod jednofázový (rozvržení dle přesných dispozic dotyčných profesí)
-Mx Obecný vývod motorový (např. ventilátor, žaluzínový) (rozvržení dle přesných dispozic dotyčných profesí)
-Rxx Rozvaděč elektro, dodávka elektro (obecný symbol)
-Rky Rozvaděč elektro, mimo dodávku elektro (řeší se pouze napájení, nikoliv vnitřní vybavení)
-ZPV Dvoupólový ovladač vypínač (odpojování výhřevů automobilů)
-TS Tlačítko stop (vypínání elektroinstalace - TOTAL STOP, vypínání PV výrobny - FIVE STOP)
-GND Zemnění kovových součástí (kovové součásti, el. spotřebiče, ostatní)
-UPS JEDNOTKA (specifikace viz samostatné přílohy)
-ZK Zásuvková podpodlahová krabice (4x zás. 230V, přádná KPF do stoupačky, 2x rez. pro SLP)
Stoupací / klesací kabelové vedení
-KTx Kabelová trasa (např. drátěný žlab, rozměr dle specifikace)
-ZS Zás. skříň, IP44 (1x 2400 / 16A, 3x 2230 / 16 A, RCD A)
-PKAN Vedení podpodlahového žlabu (dvoukomorový; plechový)
Generální projektant:
SMART PROJEKT, s.r.o.
Ladovská 3140/2
690 02 Břeclav
info@smart-project.cz
Projektant části:
ING. MICHAEL DVOŘÁK
Architekt:
Vypracoval: Ing. Michael Dvořák
HIP:
Kreslil: Ing. Michael Dvořák
Kontrolroval: Ing. Michal Kolář
Zodp. projektant: Ing. Jan Hlaváč
Stavebník: Jihomoravský kraj, Žerotínovo nám. 449/3, 601 82 Brno
Místo stavby: Břeclav, 690 02, U Nemocnice
Název: NOVOSTAVBA VÝJEZDOVÉ ZÁKLADNY ZZS JMK, P. O. V BŘECLAVI
Objekt: SO 101 BUDOVA VÝJEZDOVÉ ZÁKLADNY
Část: D.14.3 ZAŘÍZENÍ SILNOPROUDÝCH INSTALACÍ
Název dokumentu: ELEKTROINSTALACE 2. NP
Ozn. projektu: & ELH
Datum: 10/2024
Formát: A1:0 (594 x 1189)
Stupeň: DPS
Měřítko: 150
23034.18a
Číslo přílohy: 00
Revize: