


(PŘÍSTUPOVÝ SYSTÉM)

2.NP

1.NP

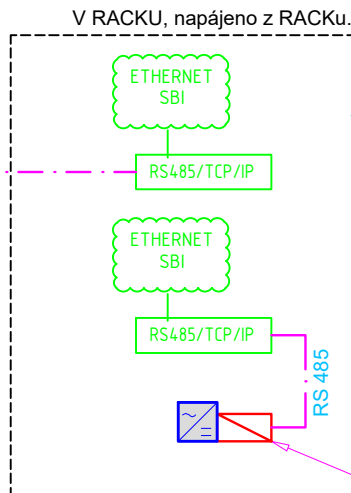


LEGENDA ACS :




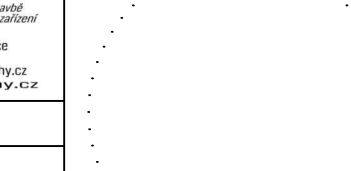
(ACS - PŘÍSTUPOVÝ SYSTÉM)

- | | |
|--|--|
| | BEZKONTAKTNÍ ČTEČKA KARET |
| | ELEKTROMECHANICKÝ SAMOZAMYKACÍ ZÁMEK
S POŽÁRNÍ ODOLNOSTÍ A PANIKOVOU FUNKCÍ |
| | ELEKTRICKÝ DVEŘNÍ OTEVÍRAČ |
| | ŘADIČ ACS PRO PŘIPOJENÍ ČTEČEK - SAMOSTATNÝ ACS |
| | TLAČÍTKO PRO MANUÁLNÍ OVLÁDÁNÍ VRAT A ZÁVOR |
| | POMOCNÝ NAPÁJECÍ ZDROJ SYSTÉMU ACS |
| | POMOCNÝ NAPÁJECÍ ZDROJ PRO ZÁMKY |
| | BEZDRÁTOVÝ PŘÍJÍMAČ SIGNÁLŮ Z DÁLK.OVLADAČŮ |
| | PŘEPĚTOVÁ OCHRANA |

KABELY:

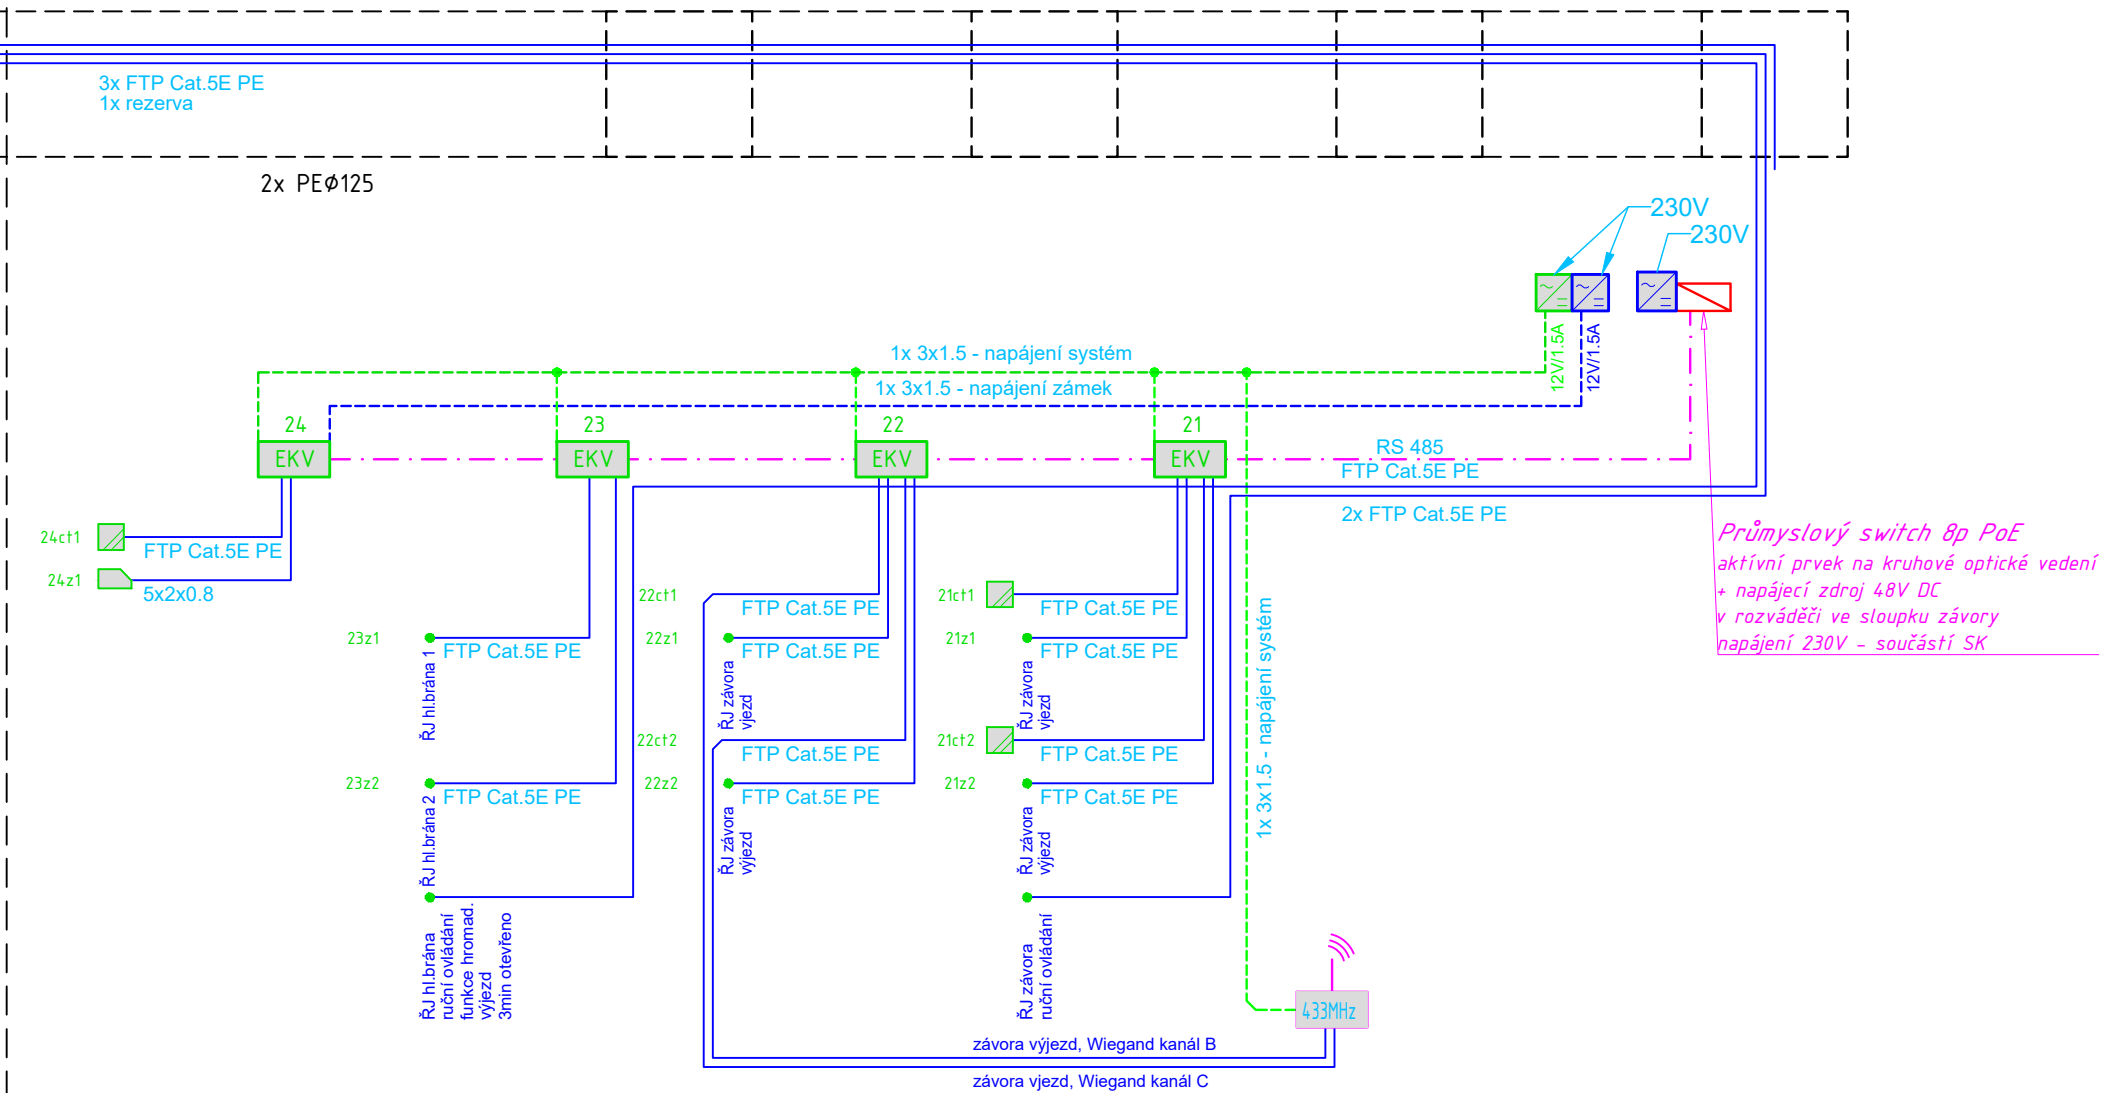- KABEL SBĚRNICE FTP Cat.5E
- KABELY NAPÁJENÍ SYSTÉM EKV 3x1.5, 2x2.5
- KABELY NAPÁJENÍ ZÁMKY 3x1.5, 2x2.5
- KABELY KE ČTEČCE
FTP Cat.5E (čtečka), 5x2x0.8 (zámek)



Generální projektant:  SMART PROJEKT s.r.o. Lahotšská 3448/2 690 02 Břeclav info@smart-projekt.cz		Projektant části:  Profesní subdodavatel:  Ondřej Tichý, ing. projektová činnost se specializací na projektování a realizaci elektroinženýringu IČO: 253903424 DIČ: CZ253903424 692 001 Brno - Žabovřez E: ondrej@ondrejtichy.cz W: www.ondrejtichy.cz			
Architekt: –		Vypracoval: Ing. Ondřej Tichý			
HIP: Ing. Michal Kolář		Kreslil: Ing. Ondřej Tichý			
Kontroloval: Ing. Michal Kolář		Zodp. projektant: Ing. Ondřej Tichý			
Stavebník: Jihomoravský kraj, Žerotínovo nám. 449/3, 601 82 Brno					
Místo stavby: Břeclav, 690 02, U Nemocnice		Ozn. projektu: –		Datum: 10/2024	
Název: Novostavba výjezdové základny ZZS JmK, p. o. v Břeclavi		Formát: A4		Stupeň: DPS	
Objekt: SO 101 BUDOVA VÝJEZDOVÉ ZÁKLADNY		Část: D.1.4.5 ZAŘÍZENÍ SLABOPROUDÝCH INSTALACÍ		Měřítko: –	
BLOKOVÉ SCHÉMA (ACS)					
Název dokumentu:		Číslo přílohy		Revize	
		10		00	