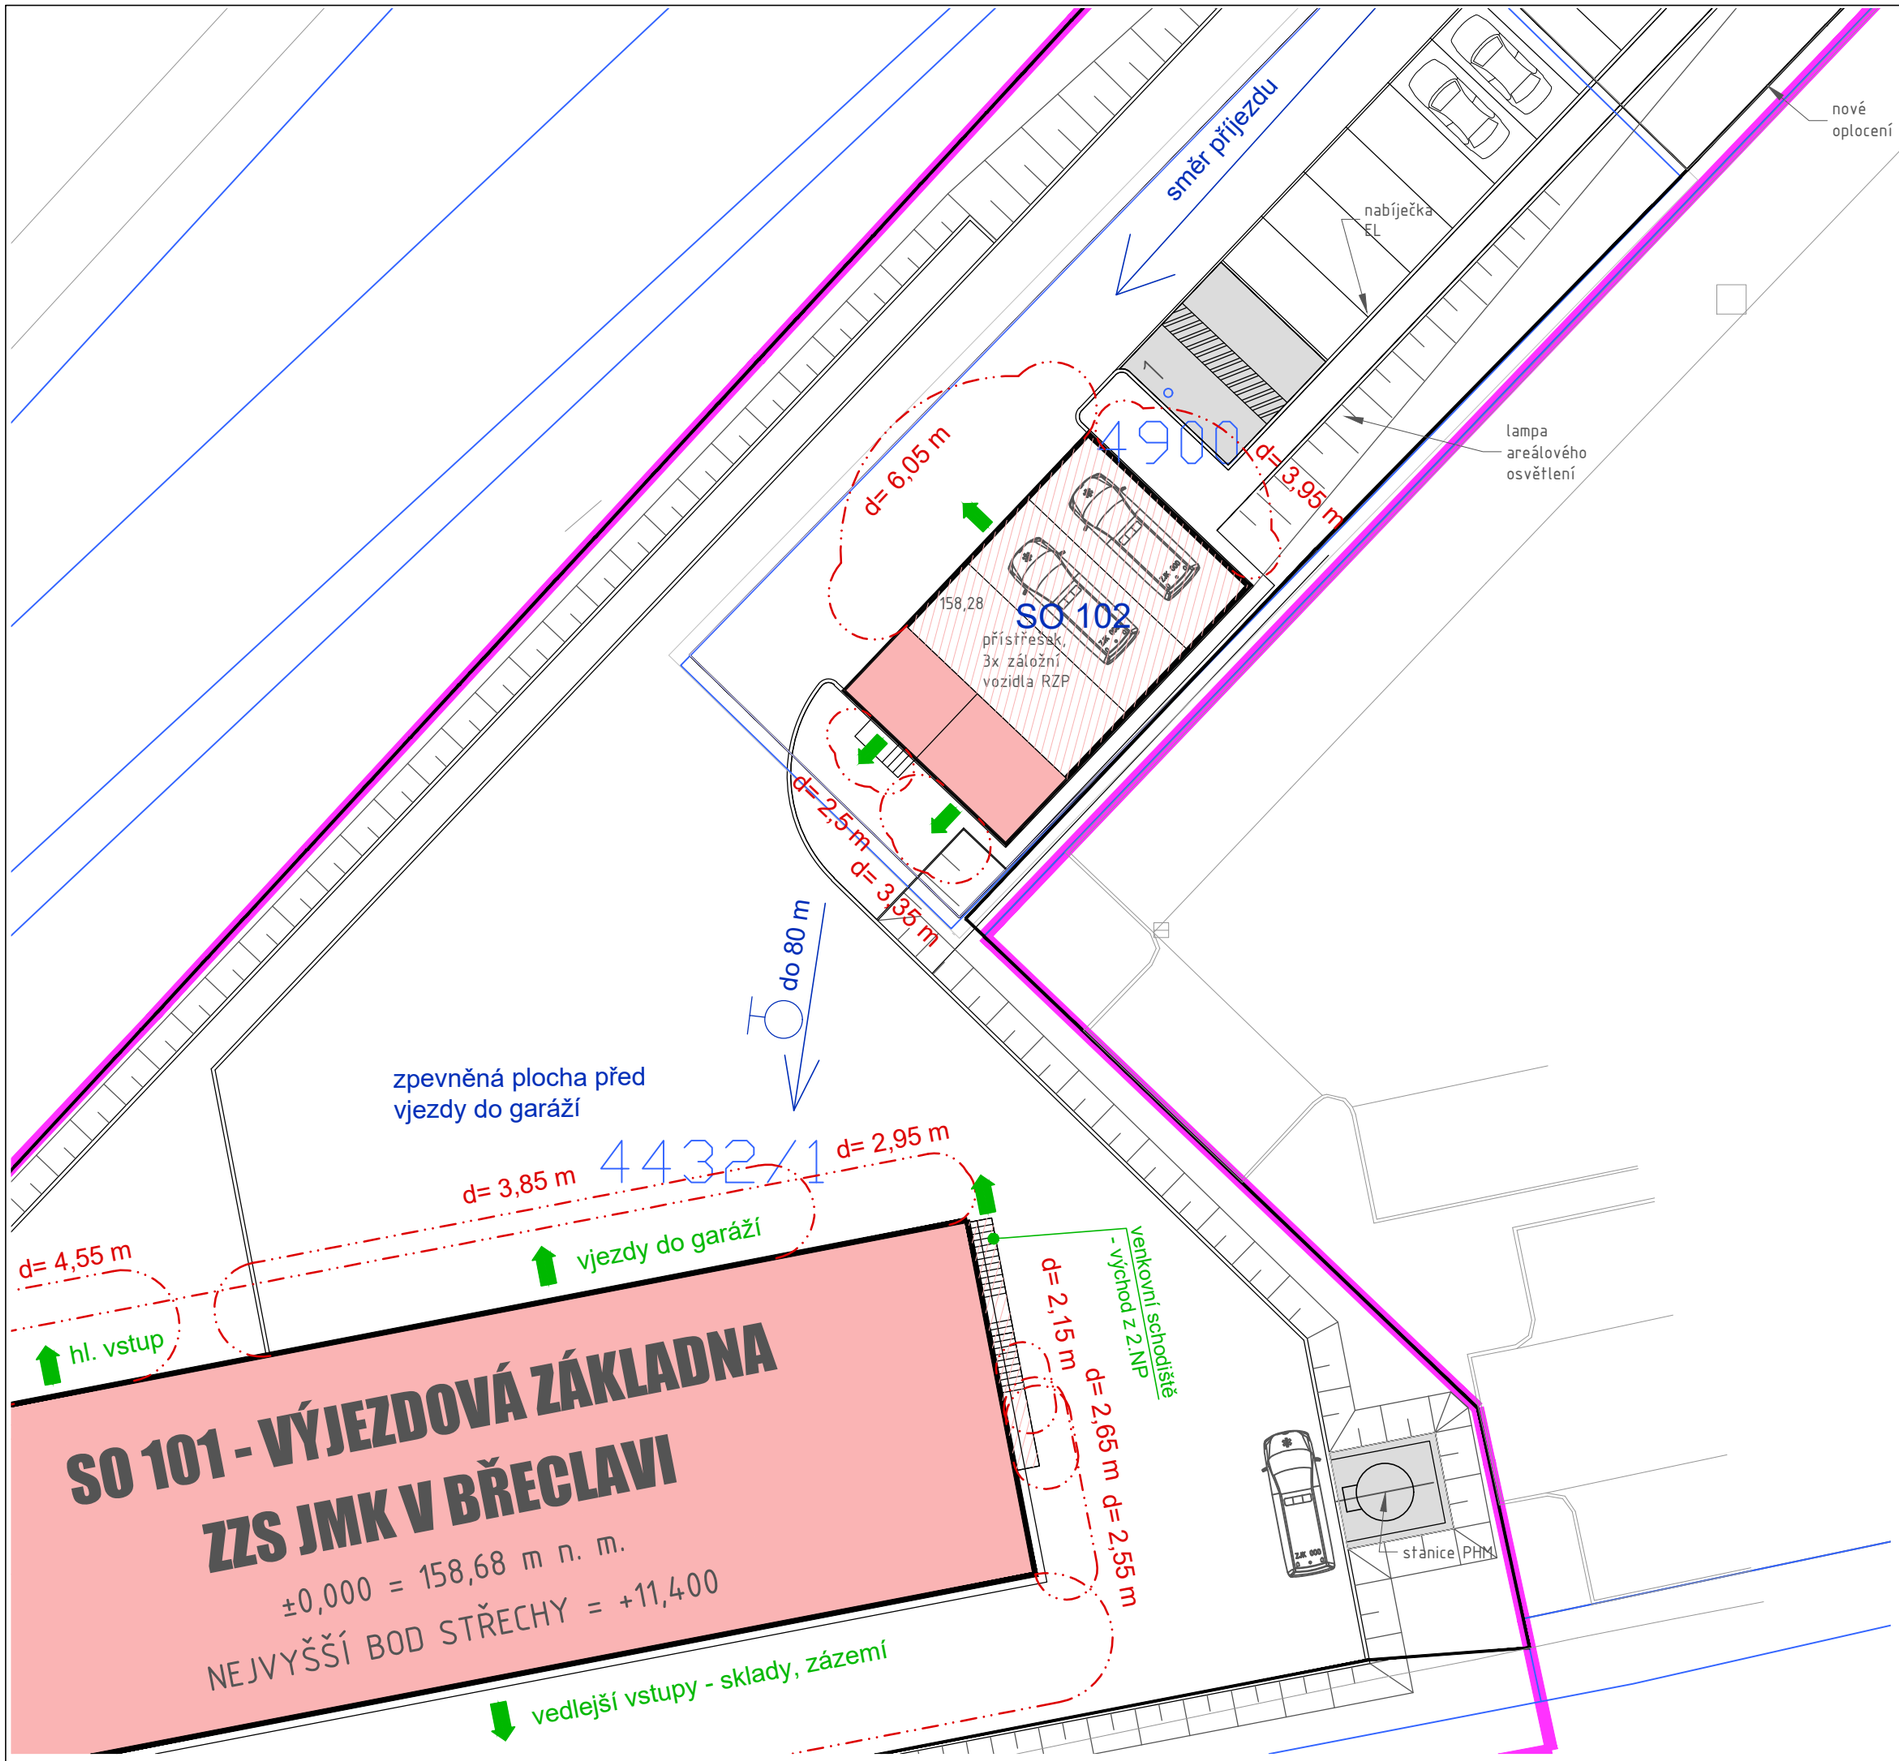

LEGENDA

d= 2,05 m	požárně nebezpečný prostor / odstupová vzdálenost
	východ z objektu na volné prostranství
	vnější požární hydrant - nadzemní

ZPRACOVATEL ČÁSTI: TUSPO Komplexní služby v PO a BOZP **TUSPO CO. s.r.o.** Kaprova 42/14, 110 00 Praha 1 email: info@tuspo.cz tel.: +420 608 864 557	AUTORIZACE:
ZODPOVĚDNÝ PROJEKTANT:	Bc. Zbyněk Tuček
VYPRACOVAL:	Ing. Jan Kirschbaum
KONTROLOVAL:	Bc. Zbyněk Tuček
AKCE:	**Novostavba výjezdové základny ZZS JmK, p. o. v Břeclavi SO 102 Krytá stání záložních vozidel, náhradního zdroje**
STUPEŇ:	Dokumentace pro stavební povolení
MÍSTO STAVBY:	parc. č. 4432/1, 4432/2, st.4900, 5883, 5884, 4431/2, 4428, 3656/23, k.ú. Břeclav; Břeclav, 690 02, U Nemocnice;
INVESTOR:	Jihomoravský kraj, Brno, Žerotínovo nám. 449/3, PSČ 601 82
ČÁST DOKUMENTACE:	D1.3 POŽÁRNĚ BEZPEČNOSTNÍ ŘEŠENÍ
NÁZEV VÝKRESU: SITUACE	ČÍSLO VÝKRESU: 2
FORMÁT: 2xA4 / DATUM: 09/2024 / MĚŘÍTKO: 1:250	