

Podélné schéma vodovodní přípojky

KATASTRY
PARCELNÍ ČÍSLA
DRUH POVRCHU
VZDALENOST

SMĚROVÉ POMĚRY

MĚŘÍTKO 1:100

KÓTA UPRAVENÉHO TERÉNU

HLOUBKA VÝKOPU

KÓTA VÝKOPU

HLOUBKA DNA POTRUBÍ


KÓTA DNA POTRUBÍ

SROVNÁVACÍ ROVINA



STANIČENÍ [km/m]

PROFIL[mm]-MATERIÁL-DÉLKA[m]
SKLON[%]-DÉLKA[m]
ULOŽENÍ


BŘECLAV
3656/23
KOMUNIKACE
16.67

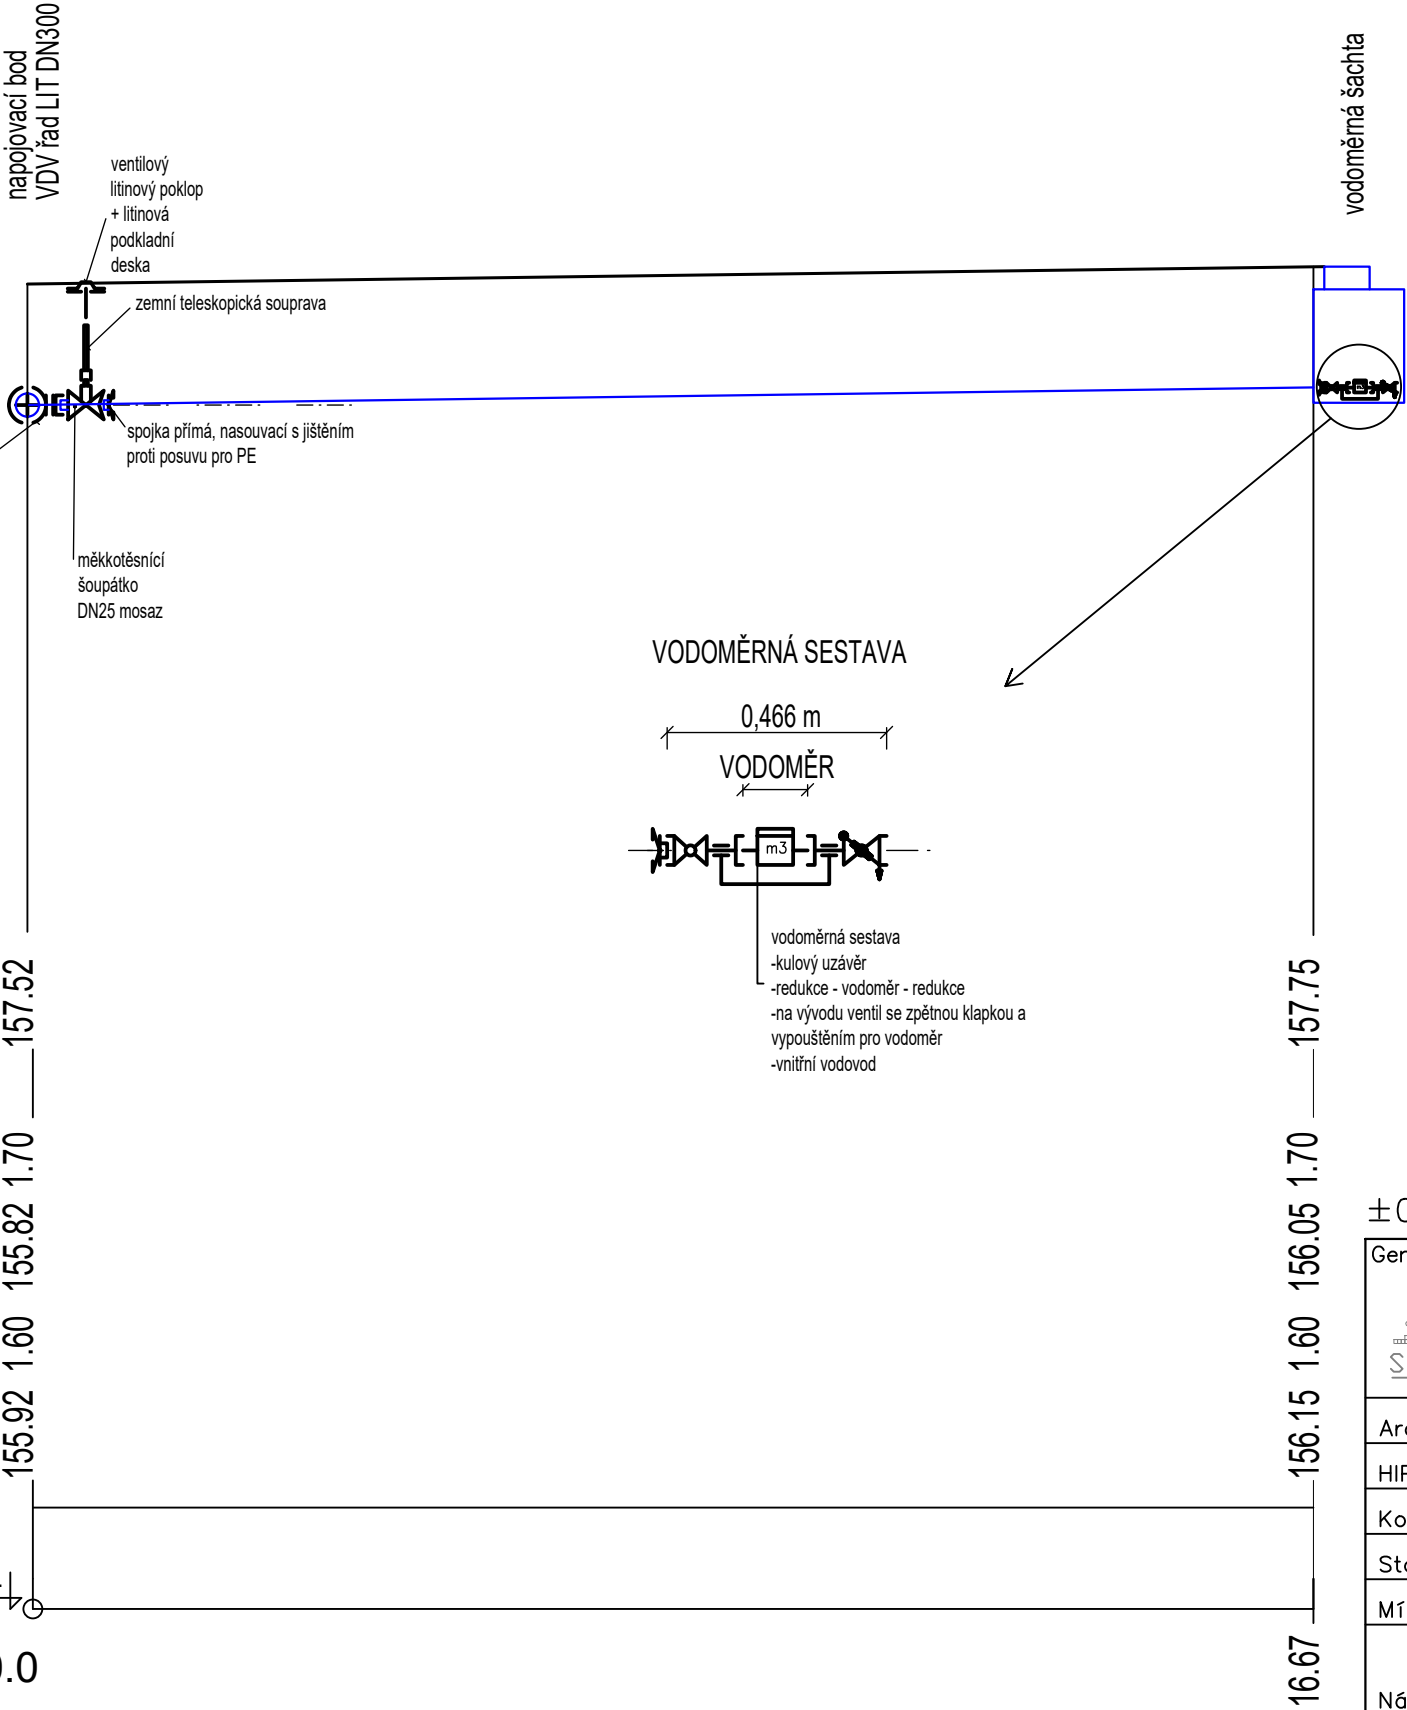


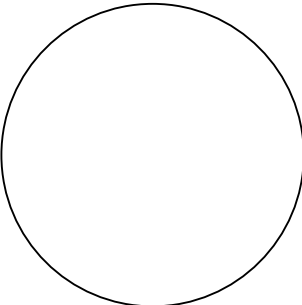
Vodoměrná šachta

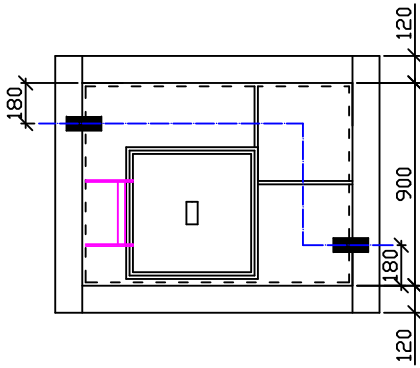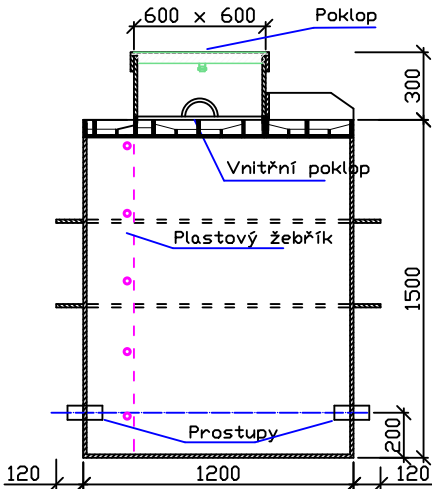

Příčný řez vodovodní přípojky

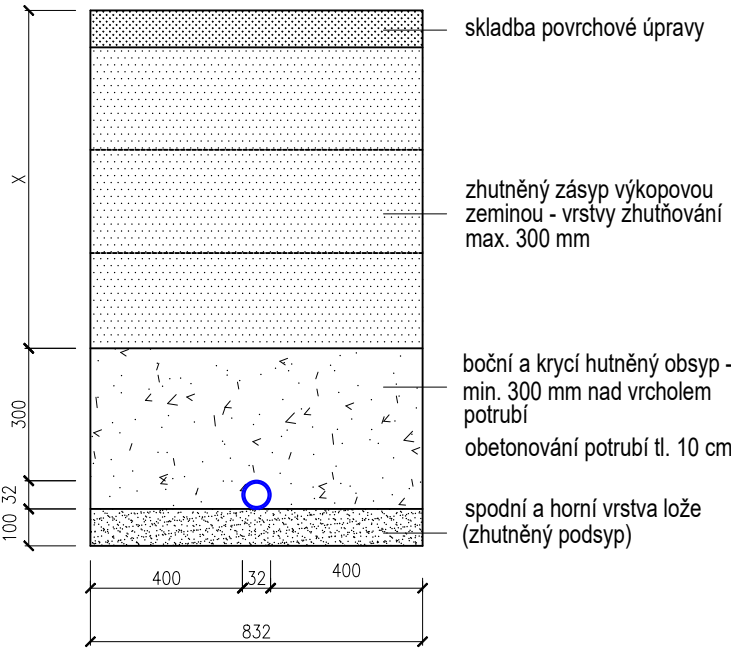

±0,000=158,68 m n.m.

Generální projektant: <div><div>SMART PROJEKT s.r.o. Lanžhotská 3448/2 690 02 Břeclav info@smart-projekt.cz</div></div>		Projektant části: Ing. Lukáš Martinát www.LMprojekty.cz martinat@LMprojekty.cz			
Architekt: —		Vypracoval: Ing. Lukáš Martinát			
HIP: Ing. Michal Kolář		Kreslil: Ing. Lukáš Martinát			
Kontroloval: Ing. Michal Kolář		Zodp. projektant: Ing. Lukáš Martinát			
Stavebník: Jihomoravský kraj, Žerotínovo nám. 449/3, 601 82 Brno					
Místo stavby: Břeclav, 690 02, U Nemocnice				Ozn. projektu:	
NOVOSTAVBA VÝJEZDOVÉ ZÁKLADNY ZZS JMK,				Datum: 11/2024	
Název: P. O. V BŘECLAVI				Formát:	
Objekt: IO 231 Přípojka pitné vody				Stupeň: DPS	
Část: řezy				Měřítko:	
Název dokumentu: Přípojka pitné vody				Číslo přílohy	Revize