



VĚTEV 1

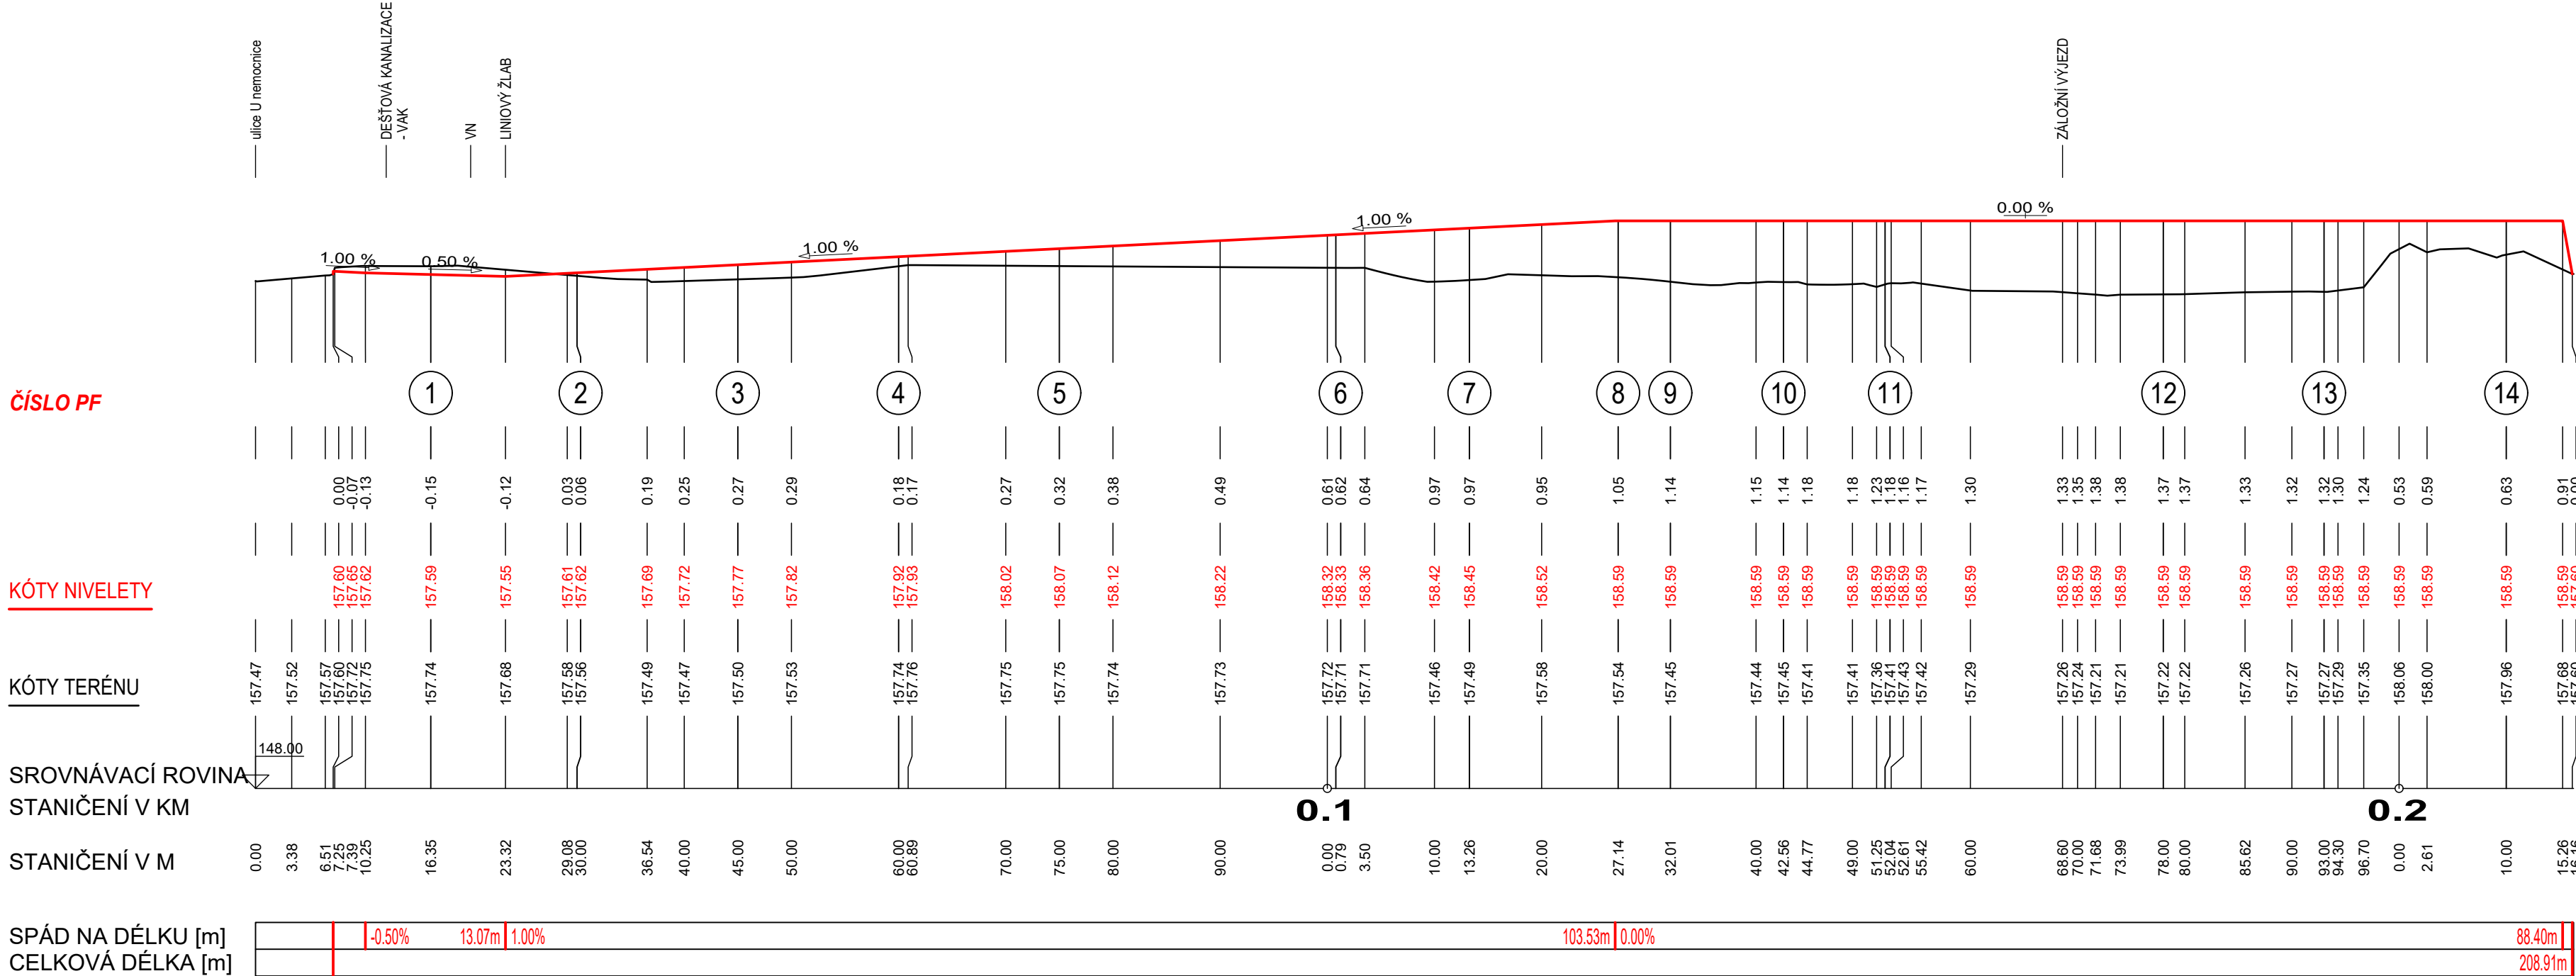

±0,000=158,68 m n.m.

Generální projektant:		Projektant části:			
 <div>SMART PROJEKT s.r.o. Lanžhotská 3448/2 690 02 Břeclav info@smart-projekt.cz</div>					
Architekt: -		Vypracoval: Ing. Dalibor Basovník			
HIP: Ing. Michal Kolář		Kreslil: Ing. Dalibor Basovník			
Kontroloval: Ing. Michal Kolář		Zodp. projektant: Ing. Dalibor Basovník			
Stavebník: Jihomoravský kraj, Žerotínovo nám. 449/3, 601 82 Brno					
Místo stavby: Břeclav, 690 02, U Nemocnice					
Ozn. projektu:					
Název: STAVBA VÝJEZDOVÉ ZÁKLADNY ZZS JMK, P. O. V BŘECLAVI					
Datum: 11/2024					
Formát: 4 x A4					
Objekt: I0251 CHODNÍKY, I0252 AREÁLOVÉ KOMUNIKACE, I0253 ODSTAVNÁ STÁNÍ					
Stupeň: DPS					
Část:					
Měřítko: 1:500/100					
PODÉLNÝ PROFIL KOMUNIKACE				D.1.3.	00
Název dokumentu:				Číslo přílohy	Revize