


SJEZD Z MÍSTNÍ KOMUNIKACE - PŮDORYS  
M 1:100

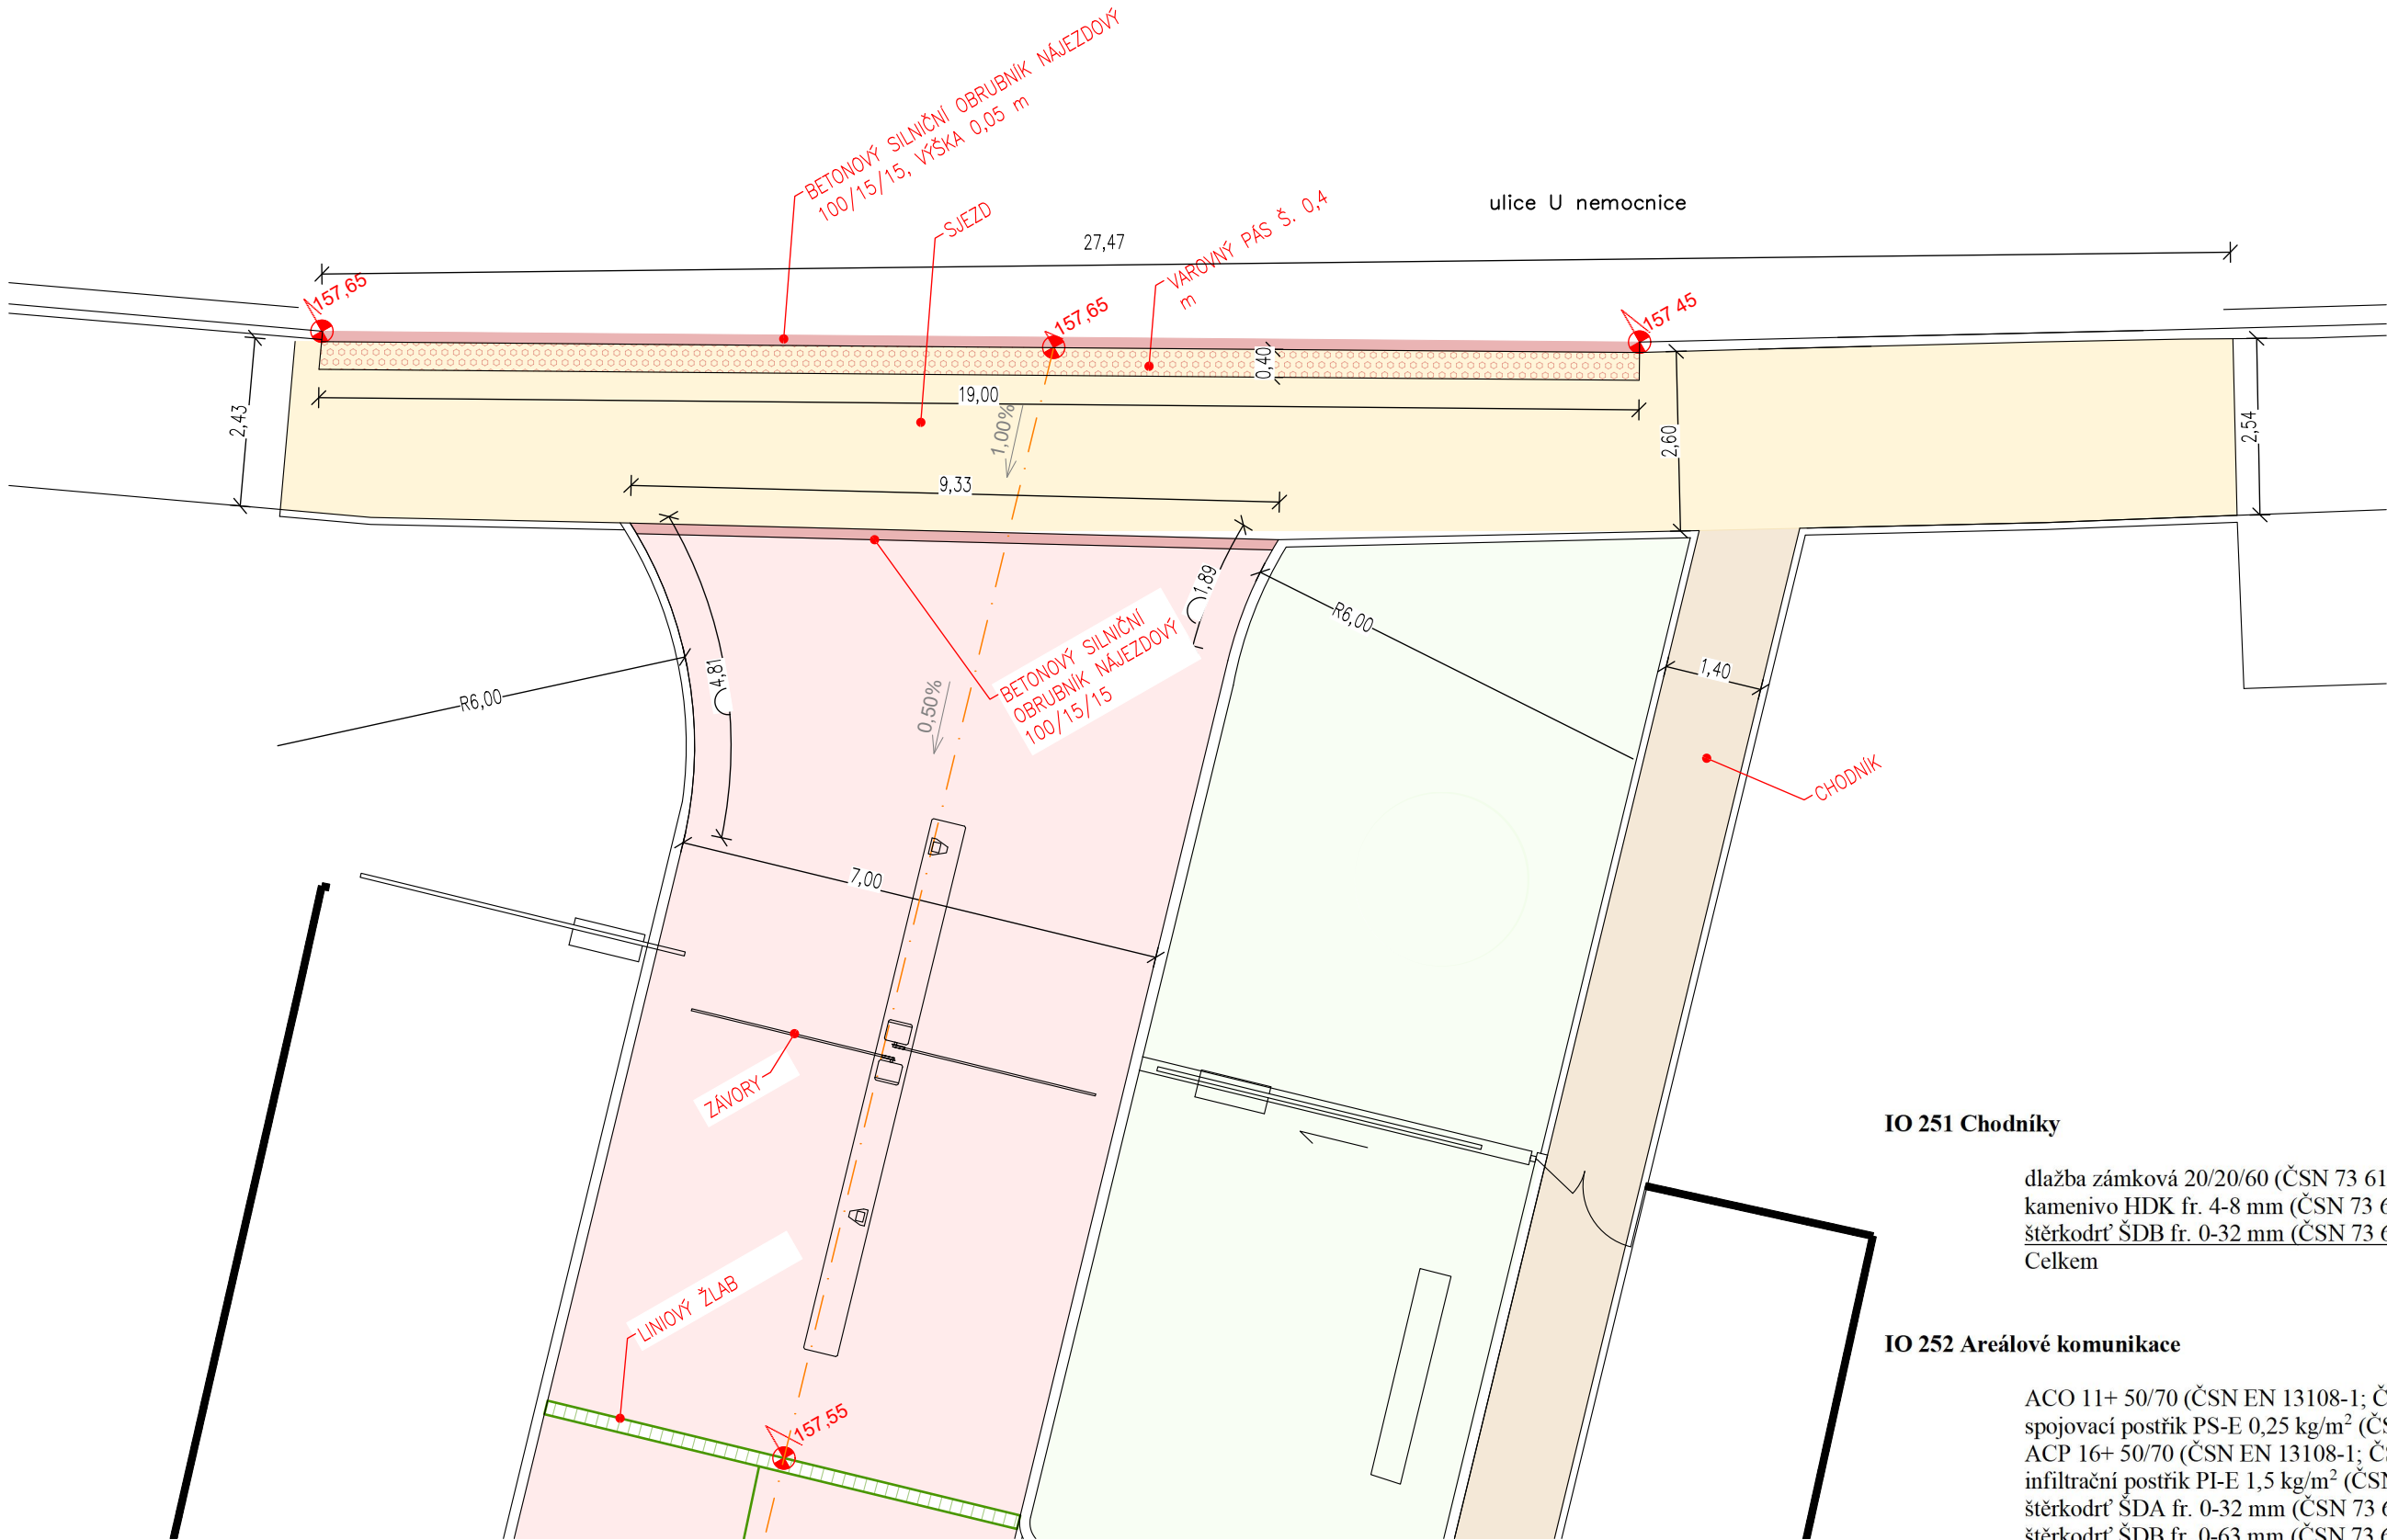

IO 251 Chodníky

dlažba zámková 20/20/60 (ČSN 73 6131)	60 mm
kamenivo HDK fr. 4-8 mm (ČSN 73 6126-1)	40 mm
šterkodrt' ŠDB fr. 0-32 mm (ČSN 73 6126-1)	150 mm
Celkem	250 mm


IO 252 Areálové komunikace

ACO 11+ 50/70 (ČSN EN 13108-1; ČSN 73 6121)	40 mm
spojovací postřik PS-E 0,25 kg/m <sup>2</sup> (ČSN 73 6129)	
ACP 16+ 50/70 (ČSN EN 13108-1; ČSN 73 6121)	50 mm
infiltrační postřik PI-E 1,5 kg/m <sup>2</sup> (ČSN 73 6129)	
šterkodrt' ŠDA fr. 0-32 mm (ČSN 73 6126-1)	150 mm
šterkodrt' ŠDB fr. 0-63 mm (ČSN 73 6126-1) min.	150 mm
Celkem	min. 390 mm



Sjzed:

dlažba betonová 20/20/8 (ČSN 73 6131)	80 mm
kamenivo HDK fr. 4-8 mm (ČSN 73 6126-1)	40 mm
šterkodrt' ŠDB fr. 0-32 mm (ČSN 73 6126-1)	150 mm
šterkodrt' ŠDB fr. 0-63 mm (ČSN 73 6126-1) min.	200 mm
Celkem	470 mm

SJEZD Z MÍSTNÍ KOMUNIKACE - PODÉLNÝ ŘEZ  
M 1:50

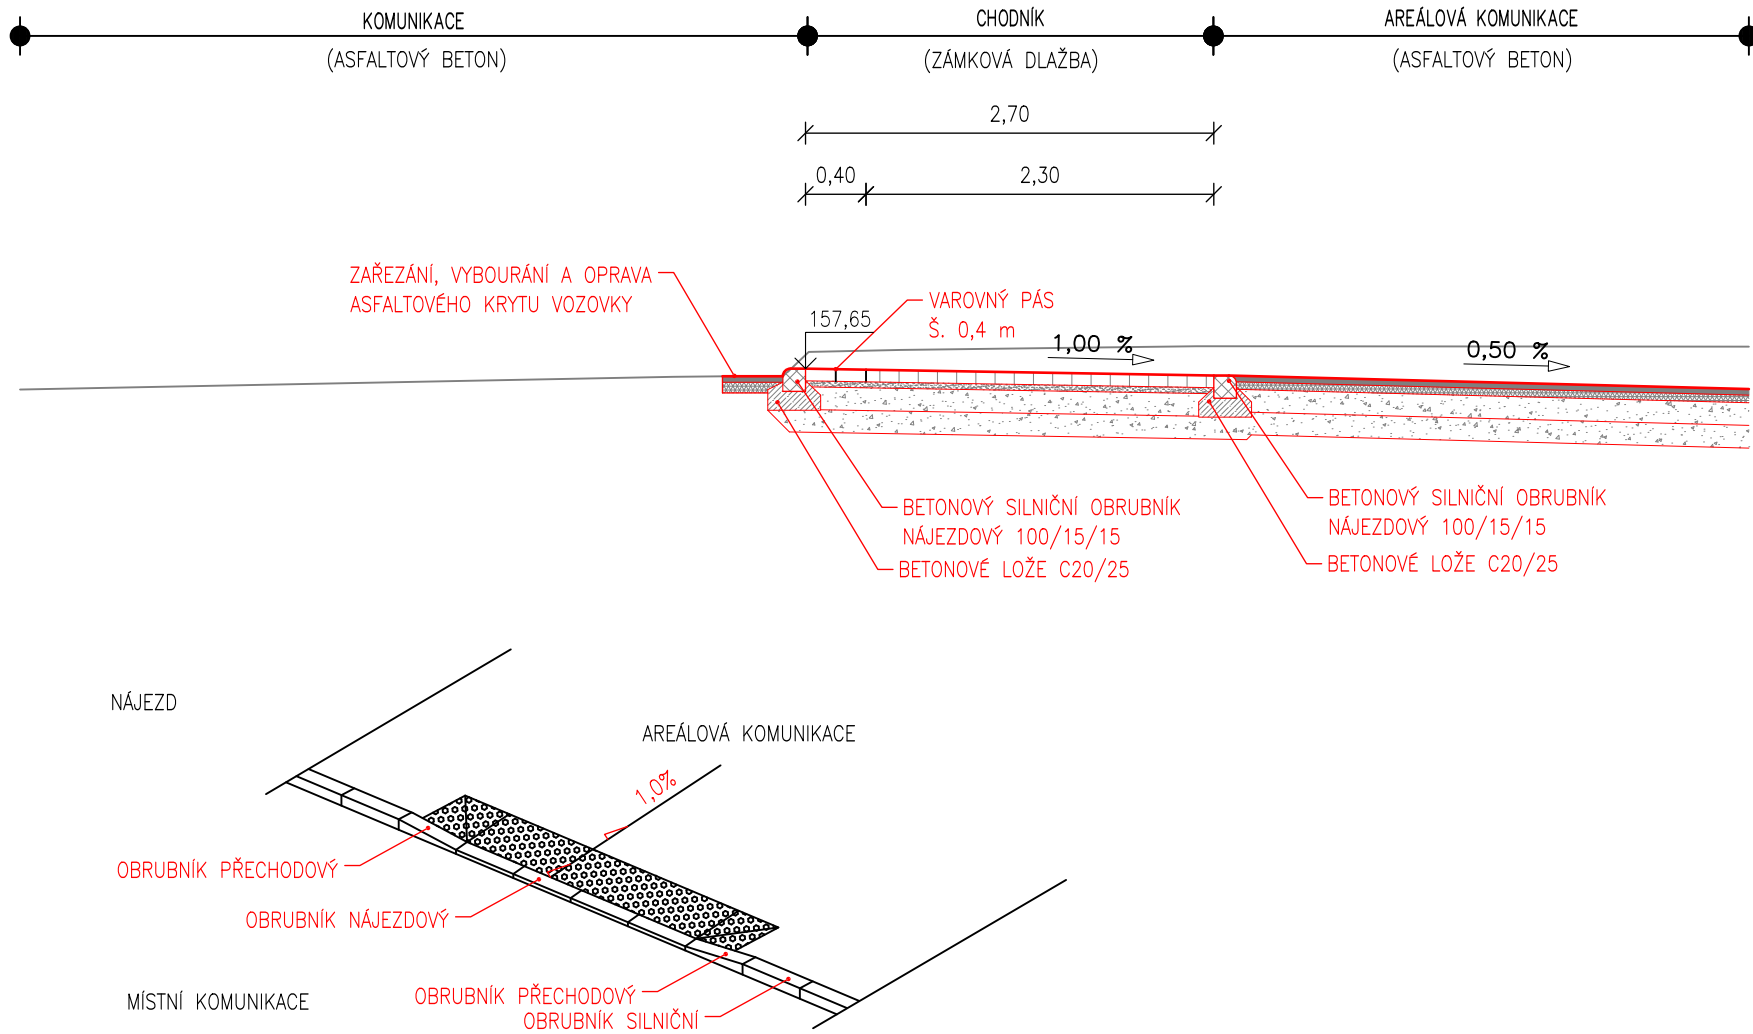

±0,000=158,68 m n.m.

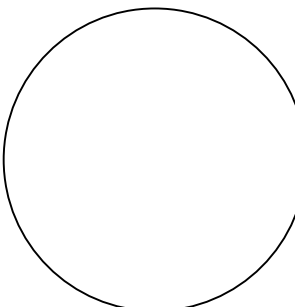Generální projektant:		Projektant části:			
 <div>SMART PROJEKT s.r.o. Lanžhotská 3448/2 690 02 Břeclav info@smart-projekt.cz</div>					
Architekt:	-	Vypracoval:	Ing. Dalibor Basovnick		
HIP:	Ing. Michal Kolář	Kreslil:	Ing. Dalibor Basovnick		
Kontroloval:	Ing. Michal Kolář	Zodp. projektant:	Ing. Dalibor Basovnick		
Stavebník:		Jihomoravský kraj, Žerotínovo nám. 449/3, 601 82 Brno			
Místo stavby:		Břeclav, 690 02, U Nemocnice			
STAVBA VÝJEZDOVÉ ZÁKLADNY ZZS JMK, P. O. V BŘECLAVI				Ozn. projektu:	
				Datum:	11/2024
Název:				Formát:	3x A4
Objekt: IO251 CHODNÍKY, IO252 AREÁLOVÉ KOMUNIKACE, IO253 ODSTAVNÁ STÁNÍ				Stupeň:	DPS
Část:				Měřítko:	1:50, 1:100
SJEZD Z MÍSTNÍ KOMUNIKACE				D.1.6.	00
Název dokumentu:				Číslo přílohy	Revize