


Napojení na stávající potrubí

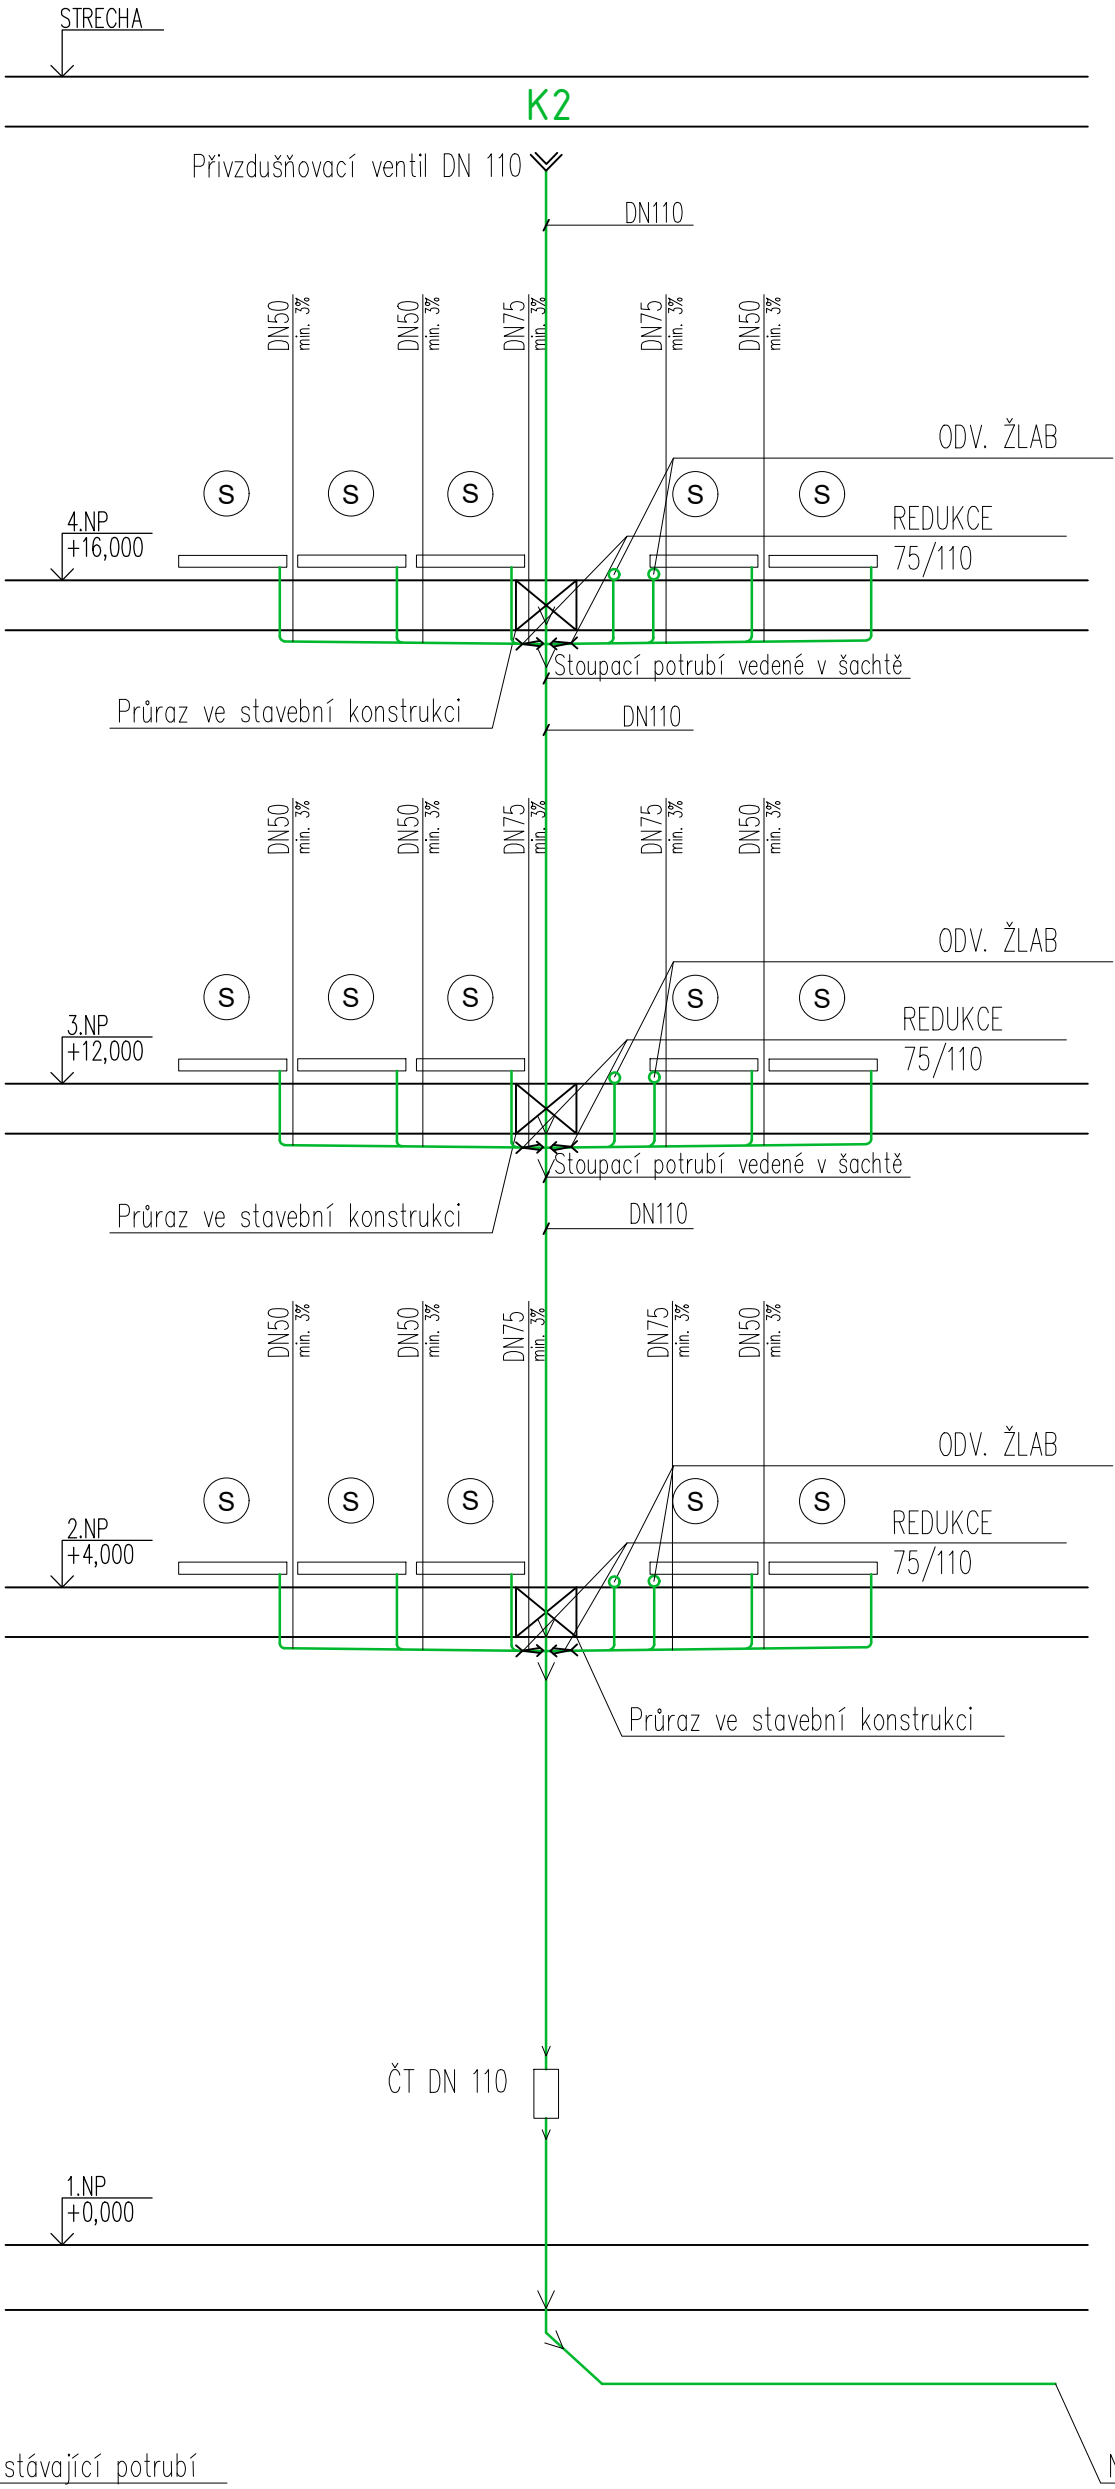

Napojení na stávající potrubí

LEGENDA POTRUBÍ

Kanalizační potrubí pro vnitřní kanalizaci (PP-HT)

LEGENDA ZAŘIZOVACÍCH PŘEDĚTU

- U Umyvadlo keramické – typ určí investor
umyvadlová stojánková baterie DN15, 2x rohový ventil DN15
umyvadlová odpadní souprava DN40
- S Sprcha – typ určí investor
výtoková sprchová baterie nástěnná se sprchou, rozteč 150 mm
sprchová odpadní souprava DN50

LEGENDA

K1,K2 KANALIZAČNÍ ODPADOVÉ POTRUBÍ

Připojovací potrubí splaškové kanalizace – protihlukové potrubí PP
Odpadové potrubí splaškové kanalizace – protihlukové potrubí PP

POZNÁMKA :

Potrubí je nutné kotvit ke konstrukci podle technických listů výrobce na zabezpečení akustických vlastností

PROJEKTOVÁ DOKUMENTACE ZPRACOVÁNA V PODROBNOSTI DOKUMENTACE PRO VÝBĚR ZHOTOVITELE

1.NP = ± 0,000 = - m n. m.
VÝŠKOVÝ SYSTÉM - B.p.v.
parc. č. 518 , k.ú. Veverí [411639]

<div><div>FOLZA</div><div>FOLZA PROJEKT s.r.o. IČO: 117 21 219 DIČ: CZ 117 21 219 Roubalova 478/36a, Stránice, 602 00 Brno</div></div>	Ateliér		FOLZA PROJEKT, s.r.o.		Roubalova 478/36a, Stránice, 60200 Brno		Autorizační razítko Ing. Jakub Malíš	
	Zodpovědná osoba souboru		Ing. Jakub Malíš		malis@folza.cz			
	Zodpovědný projektant		Ing. Jakub Malíš		1007532			
	Vypracoval		Ing. Patrik Kopeš		patrik.kopel3@gmail.com			
	Objednatel dokumentace		Masarykův domov mládeže a Školní jídelna Brno, příspěvková organizace, Gorkého 78/33					
Místo stavby		k.ú.: Veverí [411639]		Veverí, na parc. č. 518				
Stavba:				STAVEBNÍ ÚPRAVY		Stupeň		
Masarykův domov mládeže a Školní jídelna Brno, příspěvková organizace, Gorkého 78/33 na parc. č. 518						Stupeň slovy		Výše zhotovitel
						Datum		01/2025
						Měřítko		1:100
						Objekt		SO.101
Část: D.1.4. Zdravotně technické instalace						04		
Obsah: Plošná schémata kanalizace								