



Půdorys - 2.NP, 3.NP, 4.NP


stávající stav

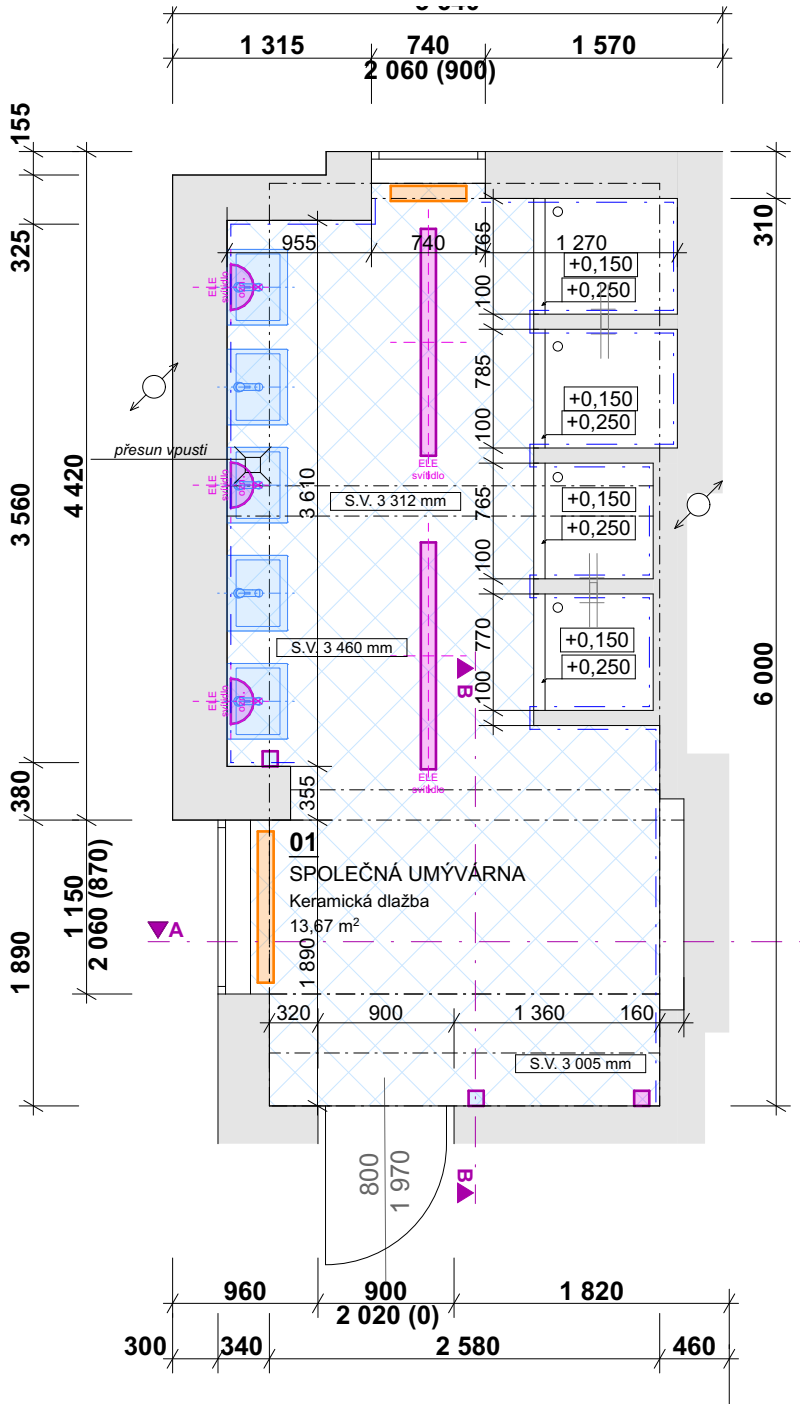

bourací stav

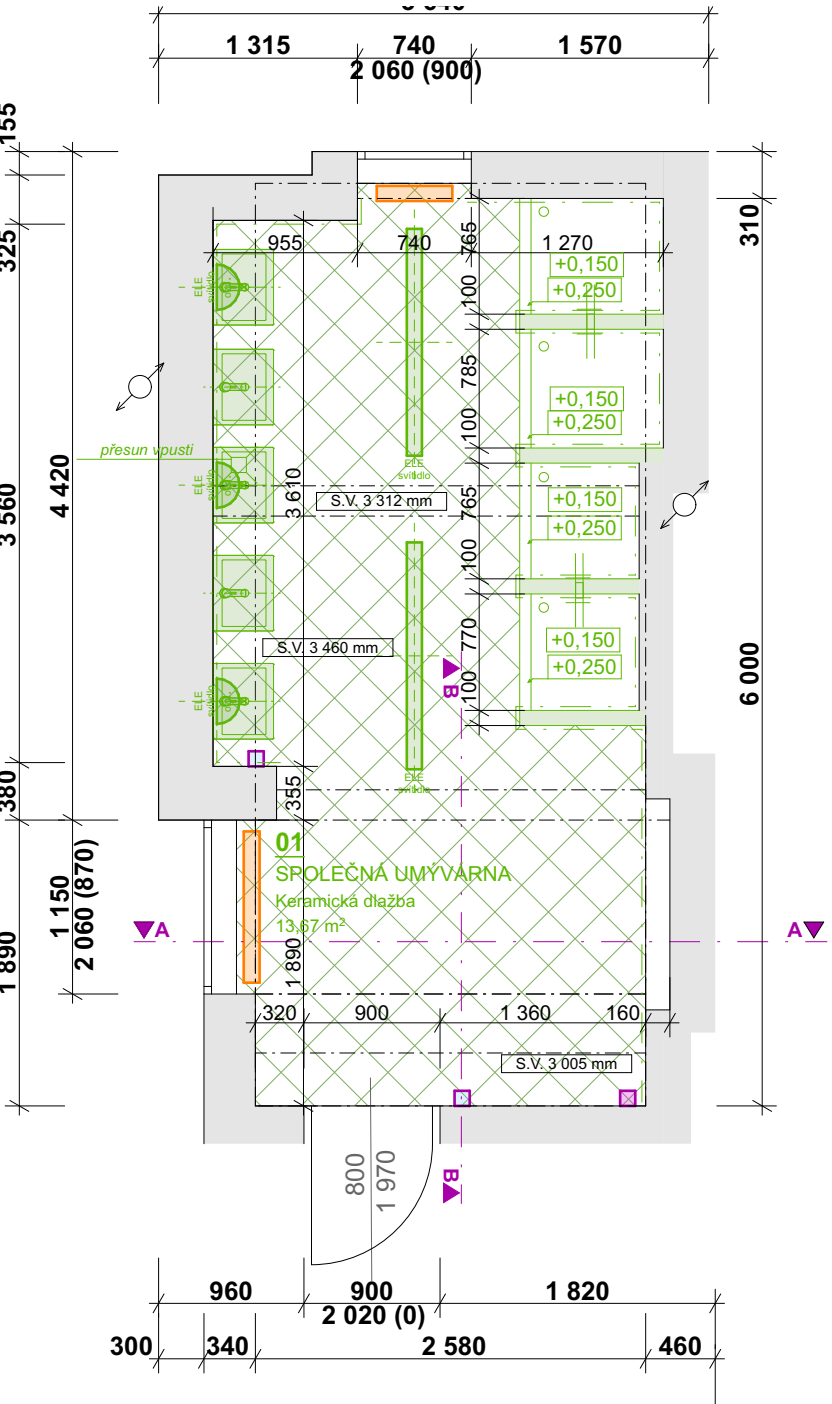

nový stav

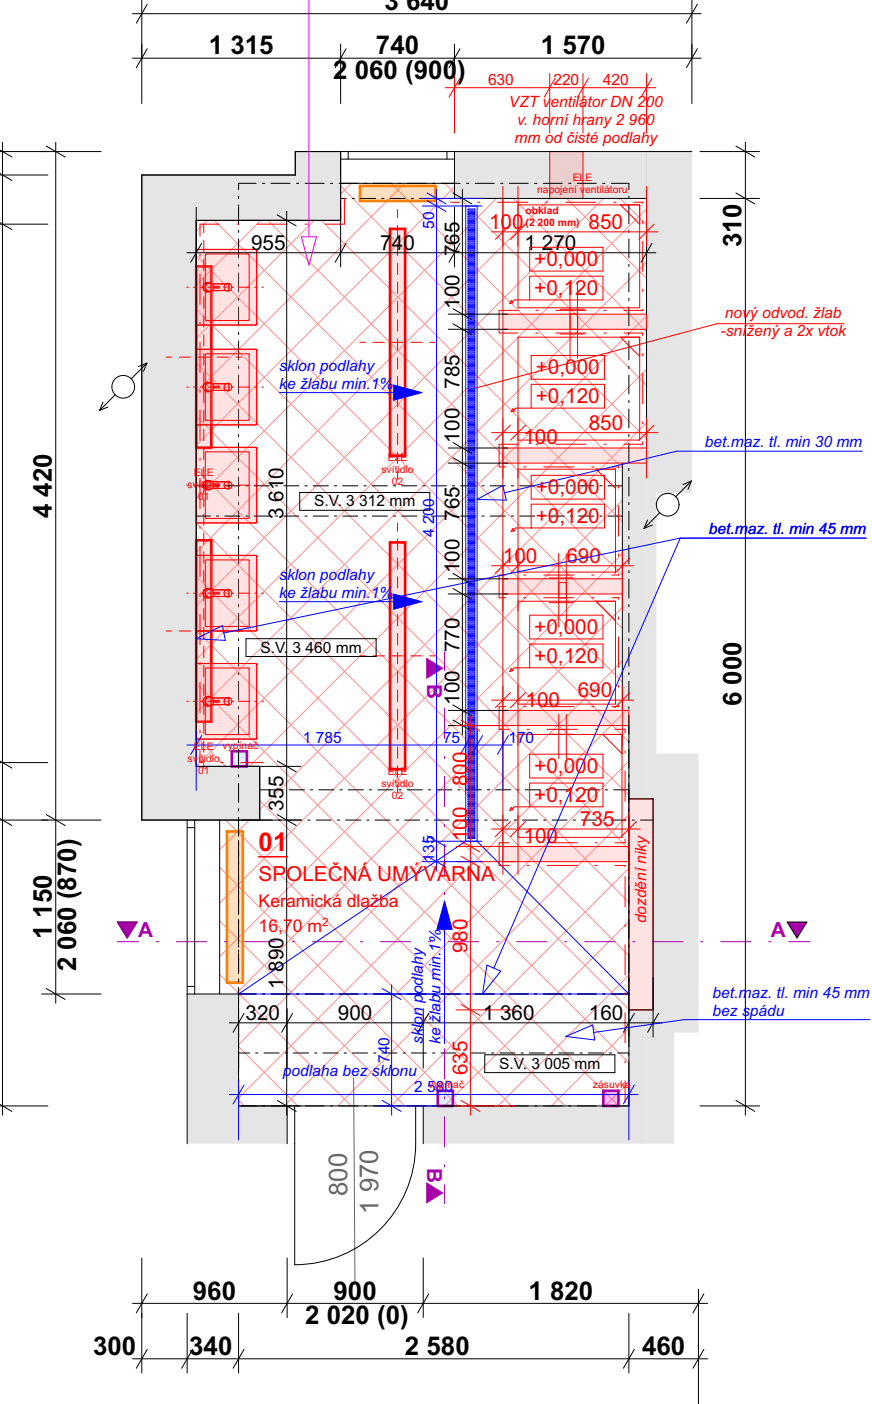

LEGENDA HMOT

STÁVAJÍCÍ KONSTRUKCE

<div></div>	STÁVAJÍCÍ PRVKY A KONSTRUKCE Rozměry d/š/v Materiál	dle výkresu CPP	<div></div>	STÁVAJÍCÍ PRVKY A KONSTRUKCE Rozměry d/š/v Materiál	dle výkresu železobeton
-------------	---	--------------------	-------------	---	----------------------------

LEGENDA ČAR

<div></div>	OBKLAD
-------------	--------

OSTATNÍ

<div></div>	OTOPNÁ TĚLESA	<div></div>	SANITA WC, vana, umyvadlo
<div></div>	ELEKTRO Osvětlení		

BOURANÉ KONSTRUKCE

<div></div>	BOURANÉ PRVKY A KONSTRUKCE Rozměry d/š/v Materiál	dle výkresu CPP
-------------	---	--------------------

LEGENDA ČAR

<div></div>	OBKLAD
-------------	--------

OSTATNÍ

<div></div>	SANITA sprchy, umyvadla	<div></div>	ELEKTRO Osvětlení
-------------	----------------------------	-------------	----------------------

NOVÉ KONSTRUKCE

<div></div>	NOVÉ PRVKY A KONSTRUKCE Rozměry d/š/v Materiál	dle výkresu Pórobetonové tvárnice
-------------	--	--------------------------------------

LEGENDA ČAR

<div></div>	OBKLAD
-------------	--------

OSTATNÍ

<div></div>	SANITA sprchy, umyvadla	<div></div>	ELEKTRO Osvětlení
-------------	----------------------------	-------------	----------------------

1.NP = ± 0,000 = - m n. m.
VÝŠKOVÝ SYSTÉM - B.p.v.

<div><div>FOLZA</div><div>PROJEKT</div></div> <div>FOLZA PROJEKT s.r.o. IČO: 117 21 219 DIČ: CZ 117 21 219 Roubalova 476/36a, Stránice, 602 00 Brno</div>	Ateliér	FOLZA PROJEKT, s.r.o.	Roubalova 476/36a, Stránice, 60200 Brno	Autorizační razítko Ing. Jakub Malíš
	Zodpovědná osoba souboru	Ing. Jakub Malíš	malis@folza.cz	
	Zodpovědný projektant	Ing. Jakub Malíš	1007532	
	Vypracoval	Martina Sýkorová	sykorova@folza.cz	
	Objednatel dokumentace	Masarykův domov mládeže a Školní jídelna Brno, příspěvková organizace, Gorkého 78/33		
	Místo stavby	k.ú.: Veverří [610372]	Veverří, na parc. č. 518	
Stavba:	STAVEBNÍ ÚPRAVY Koupelny Gorkého 33 na parc. č. 518		Stupeň	-
			Stupeň slovy	-
			Datum	01/2025
			Měřítko	1:50
			Objekt	SO.101
Část:	D.1.1 - Architektonicko - stavební řešení			01
Obsah:	Půdorys 2.NP,3.NP,4.NP - stávající, bourací a nový stav			