




2.NP

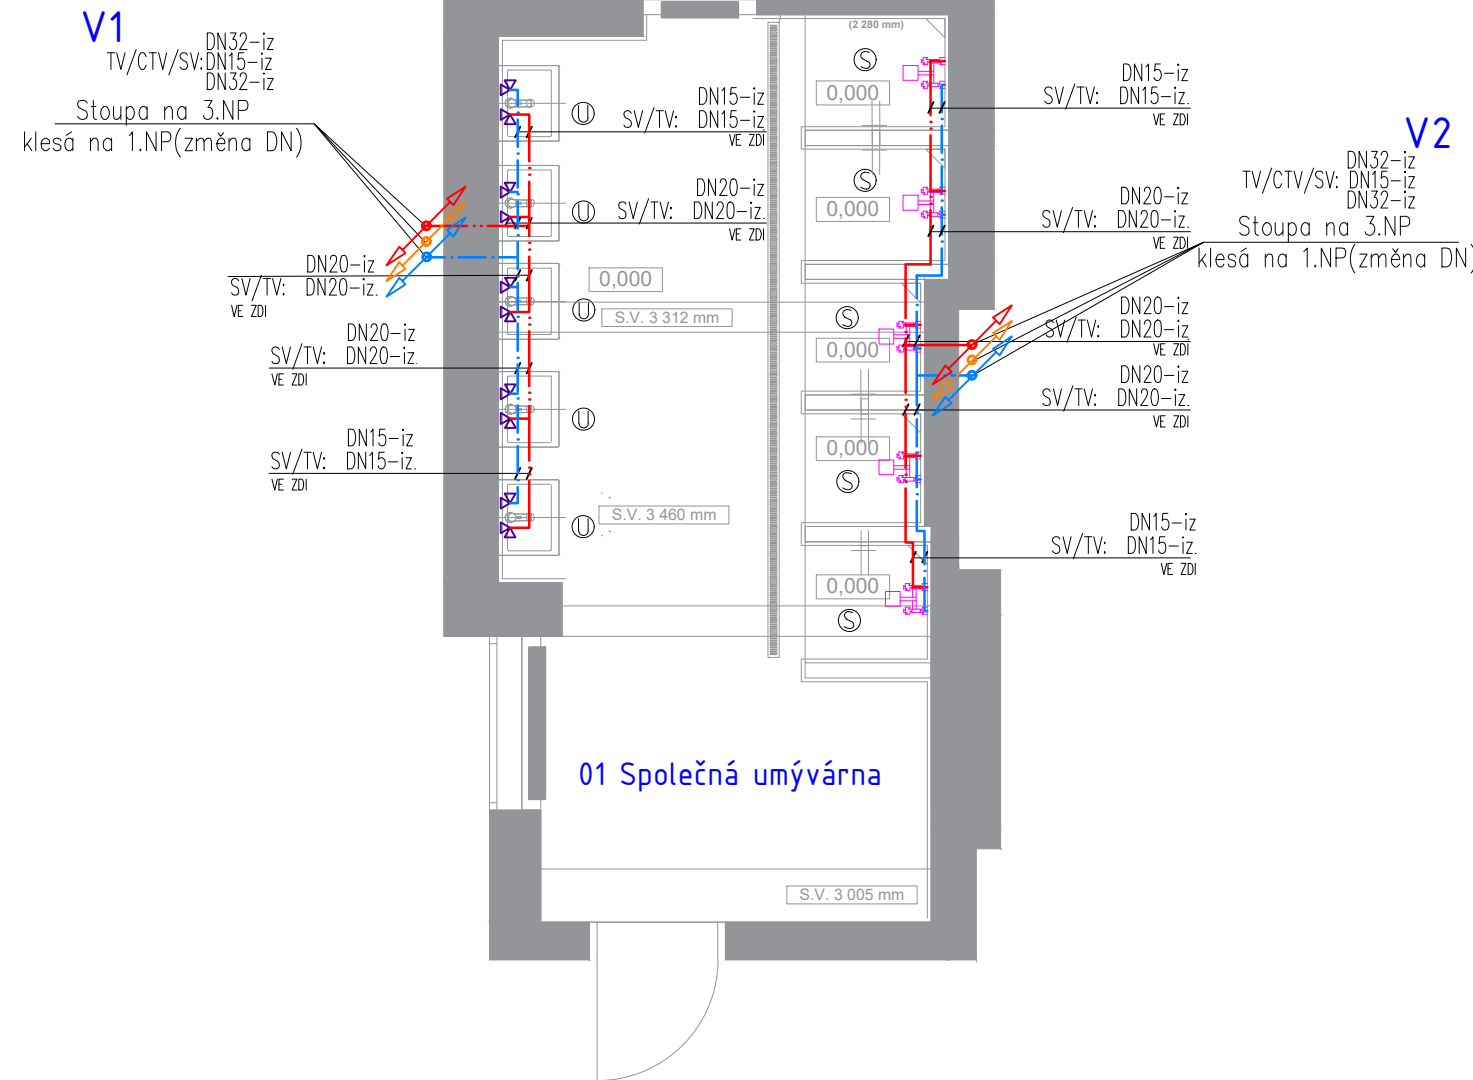



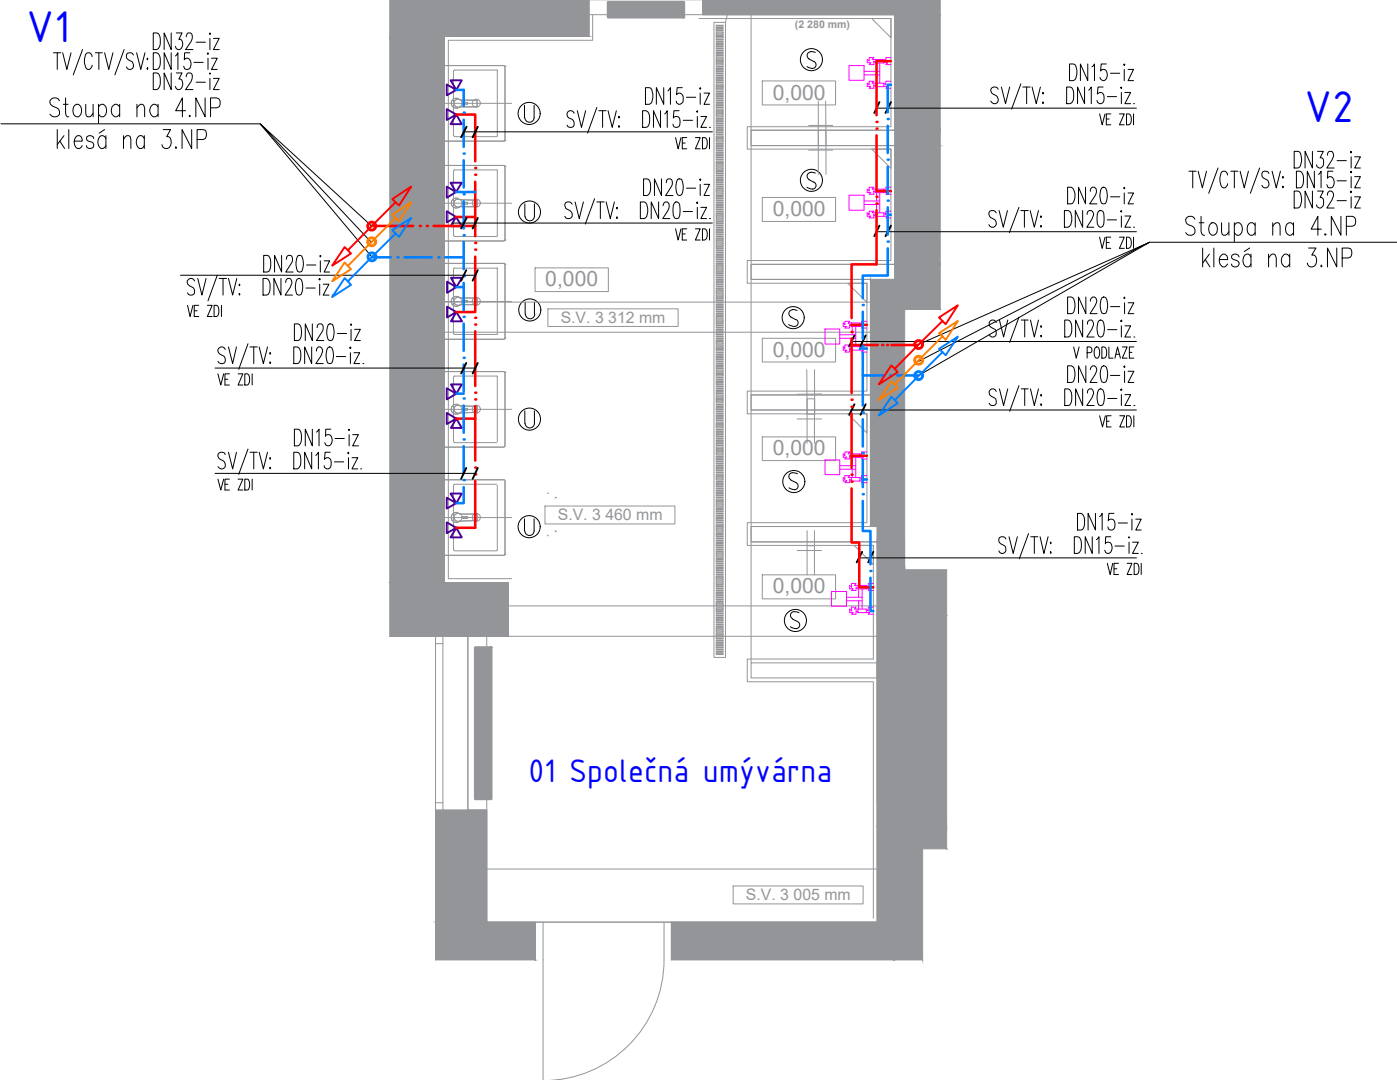

3.NP

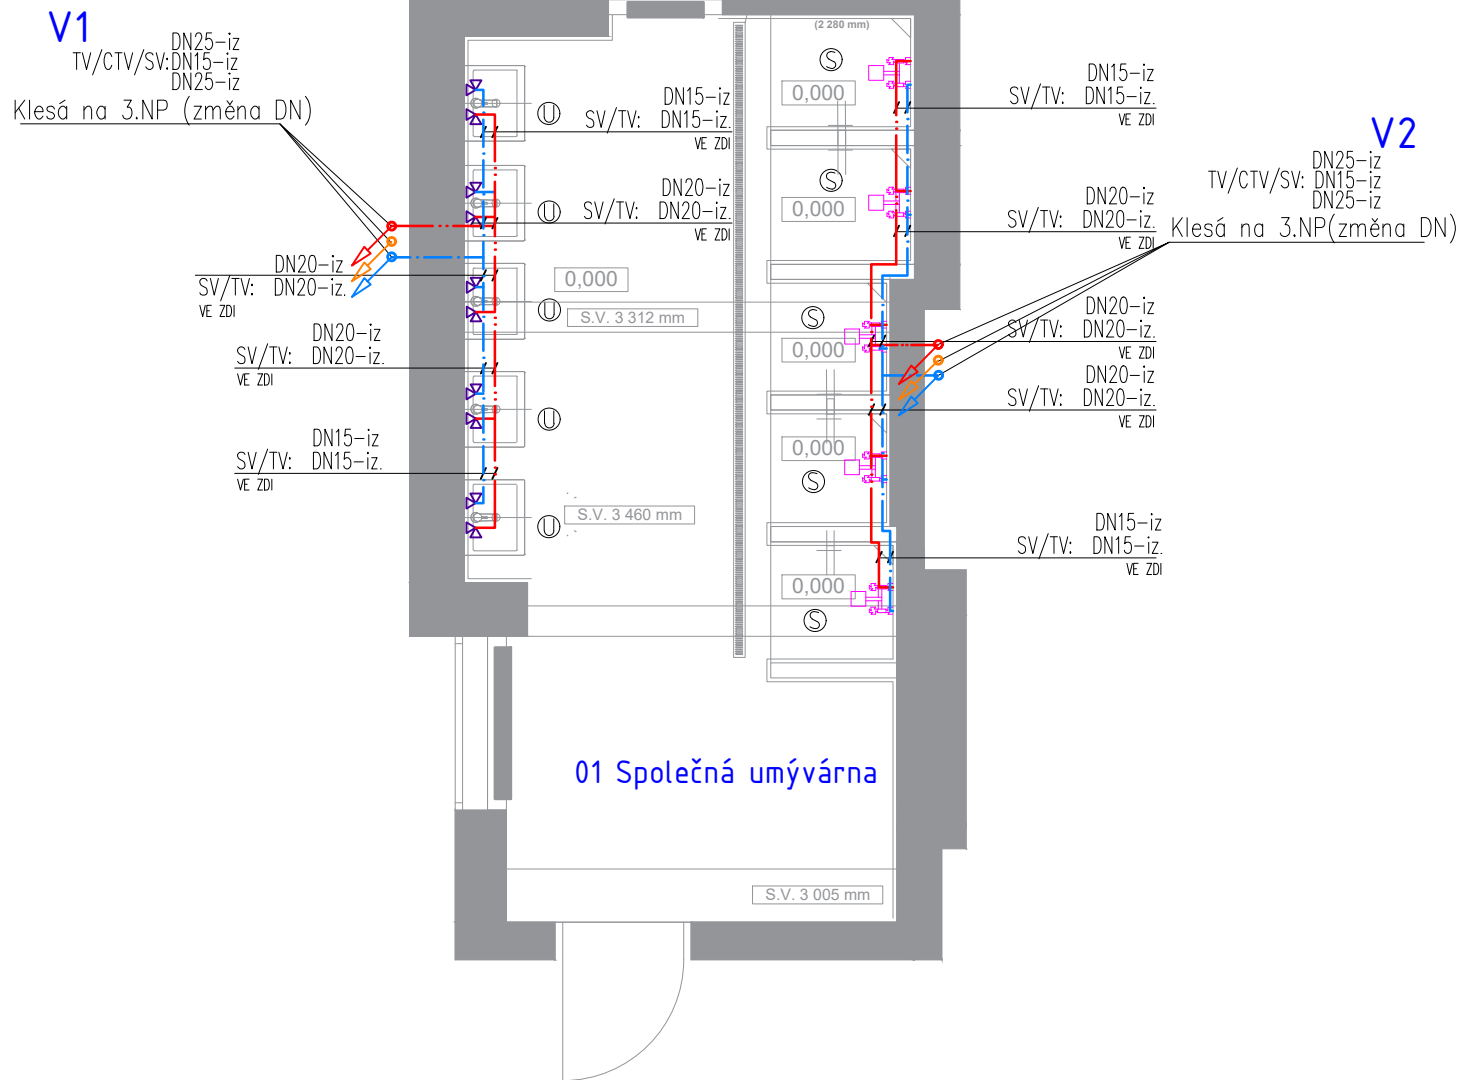

4.NP



LEGENDA

	Teplá voda–vícevrstvé potrubí	
	Cirkulace–vícevrstvé potrubí	
	Studená voda–vícevrstvé potrubí	
	Kanalizační potrubí pro vnitřní kanalizaci (PP–HT)	
U	Umyvadlo keramické – typ určí investor umyvadlová stojánková baterie DN15, 2x rohový ventil DN15 umyvadlová odpadní souprava DN40	15
S	Sprcha – typ určí investor výtoková sprchová baterie nástěnná se sprchou, rozteč 150 mm sprchová odpadní souprava DN50	15
V	Vodovodní svislé potrubí	
K	Kanalizační splaškové odpadní potrubí	

V1,V2 Stoupací potrubí TV/CTV/SV

STOUPACÍ POTRUBÍ–nerezavějící ocel
PŘIPOJOVACÍ POTRUBÍ– vícevrstvé potrubí

POZNÁMKA :
Navrhované DN jednotlivých potrubí vychází z projekčních podkladů
Potrubí vnitřního vodovodu izolovat izolací z pěnového polyethylenu
tloušťka izolace je stejná jak DN potrubí

PROJEKTOVÁ DOKUMENTACE ZPRACOVÁNA V PODROBNOSTI DOKUMENTACE PRO VÝBĚR ZHOTOVITELE

1.NP = ± 0,000 = - m n. m.
VÝŠKOVÝ SYSTÉM - B.p.v.
parc. č. 518 , k.ú. Veveří [411639]

FOLZA PROJEKT FOLZA PROJEKT s.r.o. IČO: 117 21 219 DIČ: CZ11721219 Roubalova 478/36A, Střanice, 602 00 Brno	Stavba: Masarykův domov mládeže a Školní jídelna Brno, příspěvková organizace, Gorkého 78/33 na parc. č. 518 Část: D.1.4. Zdravotně technické instalace Obsah: Půdorysy vodovodu	Stupeň: Stupeň slovy Datum Měřítko Objekt	Výběr zhotovitel: 01/2025 1:50 SO.101	01
--	---	--	---	-----------