
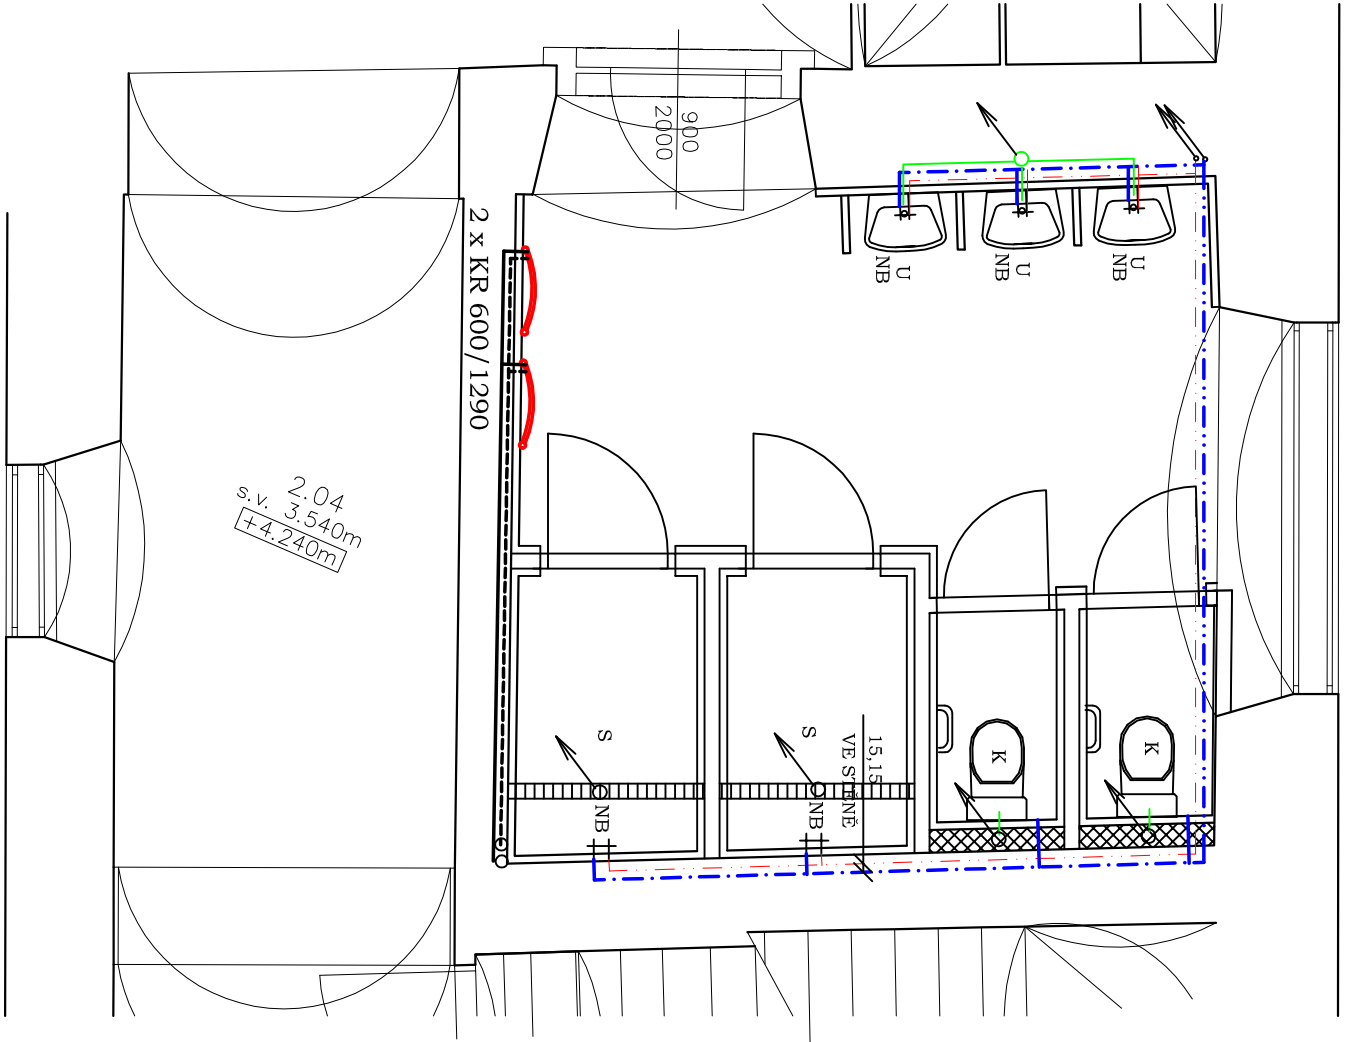


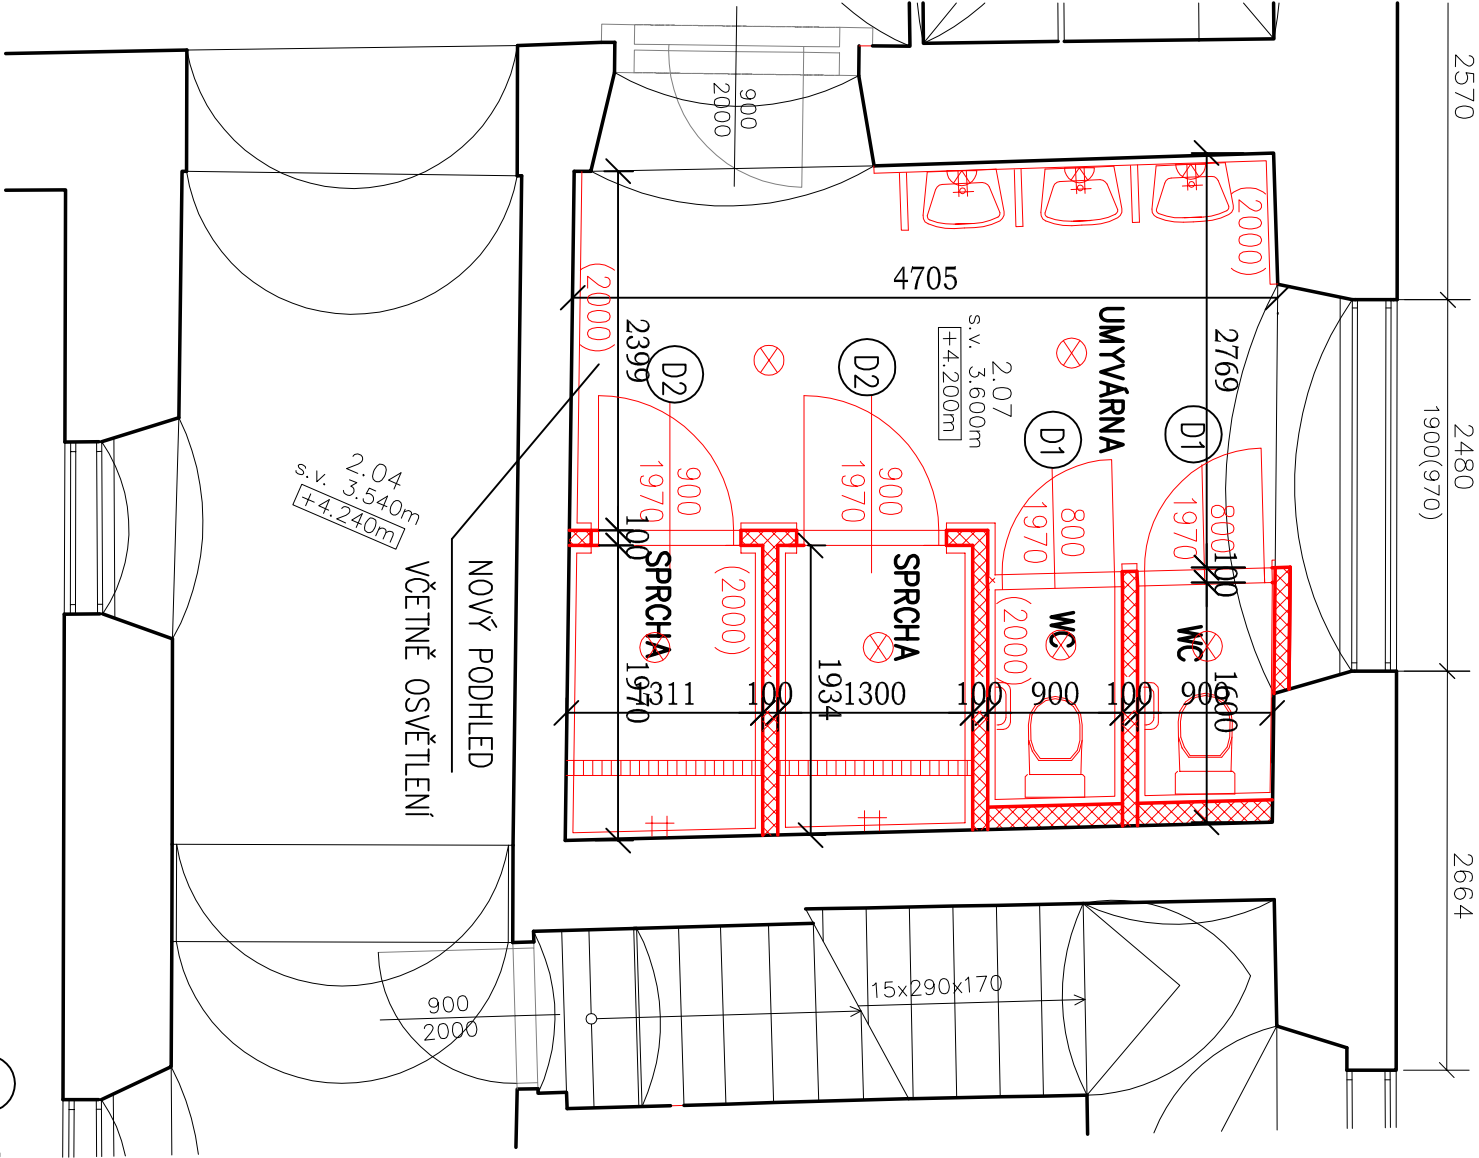

- POZNAMKY:**
- KERAMICKÝ OBKLAD 25x20cm
 - VÝŠKA ZÁCHOVÉ MÍSY 55 cm
 - KABINA WC VYBAVENÁ 2 x MADLO
 - ELEKTROINSTALACE PROVEDENA NOVÁ
 - PROVEDENA NOVÁ PODLAHA VČETNĚ BETONOVÉ MAZANINY
 - VÝŠKA PŘÍČEK 2,5 m
 - VĚTRÁNÍ VYVEDENO NAD STŘECHU S EL. VENTILÁTOREM
 - WC KOMBI V. 55 cm – 2x
 - U UMYVADEL 3 x MADLO
 - RADIÁTOR POD OKNEM BUDE NAHRAZEN NOVÝ DL.1600 mm
 - STROPNÍ SVĚTLA
 - NÁSTĚNNÁ SVĚTLA NAD UMYVADLA+3xZRCADLO

- D1 OCELOVÁ ZÁRUBEŇ
DVEŘE PLNÉ BILÁ DÝHA+WC ZÁMKY
- D2 OCELOVÁ ZÁRUBEŇ
DVEŘE PLNÉ BILÁ DÝHA+WC ZÁMKY

LEGENDA MATERIÁLU

- STAVAJÍCÍ ZDIVO SMÍŠENÉ
- ▤ PŘÍČKY A DOZDÍVKY YTONG TL. 100 mm
- NOVÉ KONSTRUKCE

LEGENDA

- STUDENÁ VODA-PLAST-IZOLACE TL.9 mm
- TEPLÁ VODA-PLAST-IZOLACE TL. 20 mm
- KANALIZAČNÍ POTRUBÍ HT
- POTRUBÍ DOPOJENO V PODHLEDU 1.NP

- PŘÍVOD TOPNÉ VODY
- VRÁT TOPNÉ VODY

- UPOZORNĚNÍ :
1. DIMENZE POTRUBÍ UDÁVÁ VNITŘNÍ PRŮMĚR POTRUBÍ
2. STUDENÁ A TEPLÁ VODA BUDOU VEDENY V SAMOSTATNÝCH DŘÁŽKÁCH

- OTOPNÁ TĚLESA
- KR 600 / 1290
- KOUPELNOVÉ TĚLESO KORADO TYP KR
- ARMATURY RADIÁTOR

- TRV/TERMOSTATICKÝ VENTIL HEIMEIER V-exakt
- PŠ UZAVÍRACÍ ŠROUBENÍ HEIMEIER REGULUX
- TH TERMOSTATICKÁ HLAVICE HEIMEIER

- K KLOZET KOMBI V.55 cm
- 2 X klozet kombi
- U UMYVADLO (2 x rohový ventil)
- š. 55 CM + PŮLNOHA
- SPRCHOVÝ KOUT BEZBARÉROVÝ+ODTOKOVÝ ŽLAB
- S DOPLNĚN O SEDÁTKO A MADLO
- NB NÁSTĚNNÁ BATERIE

Zodp. projektant:	Vypracoval:	Ing. ROMANA ŘÍČÁNKOVÁ RADSLAVICE 32 683 21 PUSTIMĚR Tel./fax:+517 346 125,mob:604 150 994 e-mail: romana.ricankova@seznam.cz		
Ing. Romana Říčáňková	Ing. Romana Říčáňková	Formát	A3	
Investor:	DOMOV HVĚZDA, p.o. Nové Hvězdice 200, 683 41 Bohdalice	Č.zakázky	47/2024	
Místo stavby: Parc. č. 1312, 13/1, k.ú. Nové Hvězdice		Stupeň	ohlášení	
		Datum	11/2024	
Název stavby:		Měřítko	Číslo paré:	
OPRAVA SOCIÁLNÍHO ZAŘÍZENÍ		1:50		
Obsah výkresu:		Č. výkresu	1.	
DRUHÉ KŘÍDLO ZÁMKU 2.NP				