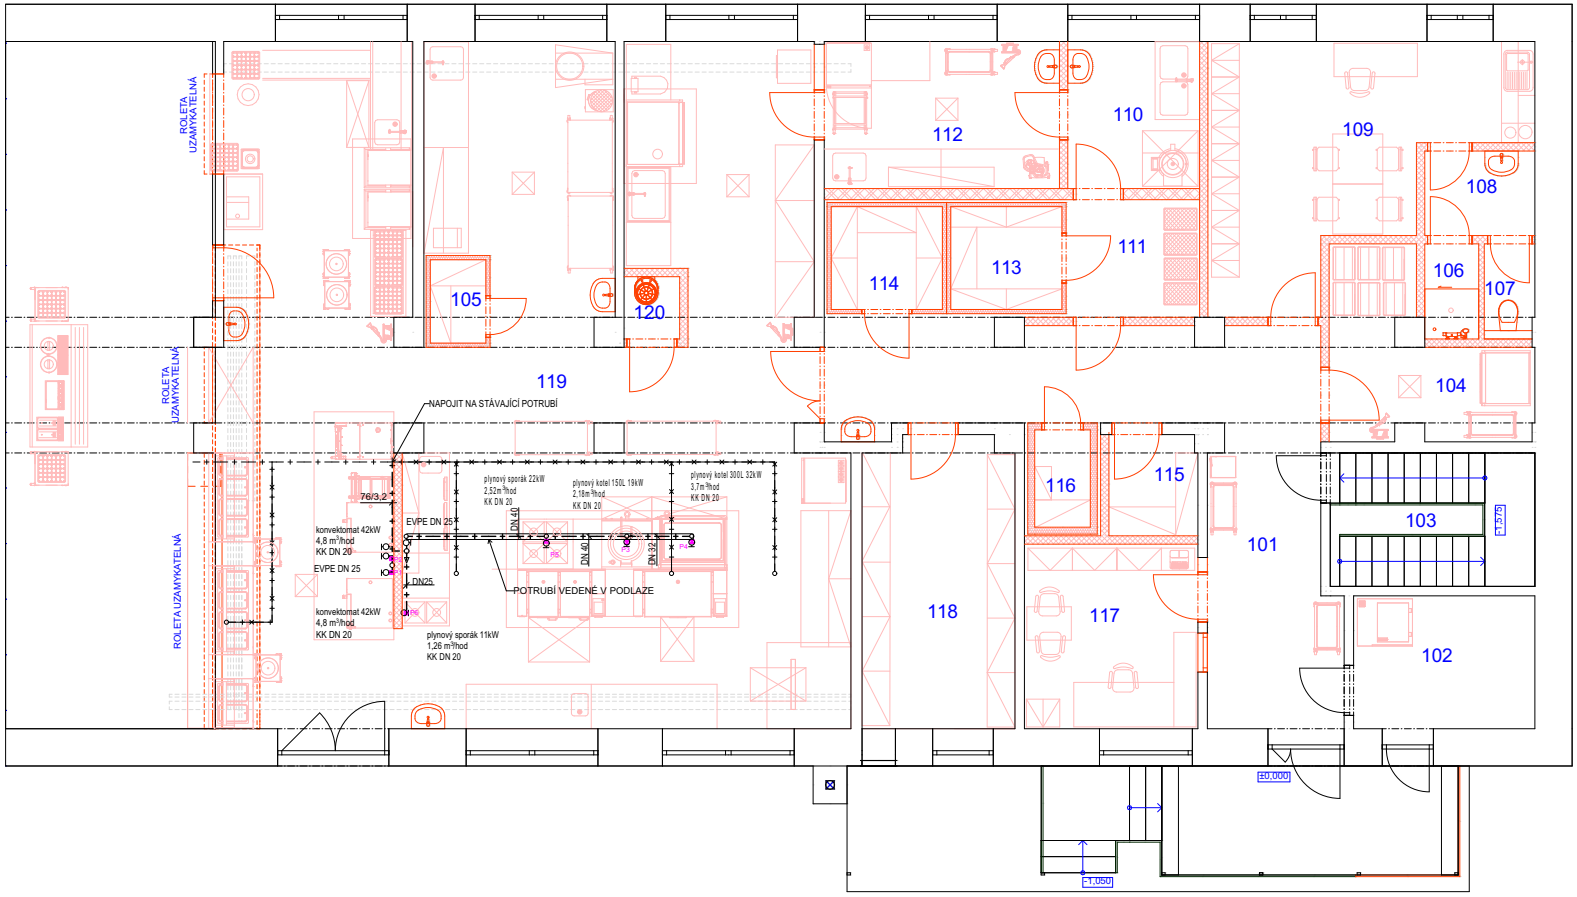

Vývody plyn

P1 - Kulový ventil 3/4" umístěný horizontálně, vnitřní závit, 42kW, 120 mm od podlahy, horizontálně s napojením hadice do strany.

P2 - Kulový ventil 3/4" umístěný horizontálně, vnitřní závit, 42kW, 120 mm od podlahy, horizontálně s napojením hadice do strany.

P3 - Kulový ventil 3/4" umístěný horizontálně, vnitřní závit, 19kW, 120 mm od podlahy, horizontálně s napojením hadice do strany.

P4 - Kulový ventil 3/4" umístěný horizontálně, vnitřní závit, 32kW, 120 mm od podlahy, horizontálně s napojením hadice do strany.

P5 - Kulový ventil 3/4" umístěný horizontálně, vnitřní závit, 22kW, 120 mm od podlahy, horizontálně s napojením hadice do strany.

P6 - Kulový ventil 3/4" umístěný horizontálně, vnitřní závit, 11kW, 120 mm od podlahy, horizontálně s napojením hadice do strany.

Axonometrie plynu

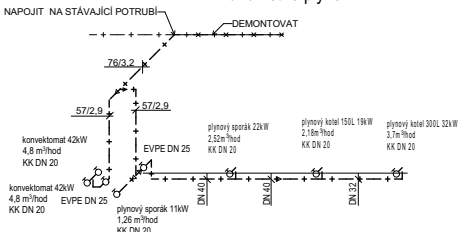

Ing. Eva Matůšková
2025.01.15
16:29:23 +01'00'

Poznámka

ROZVOD NTL PLYNOVODU BUDE VEDEN V KANÁLKU 80x80 MM. POTRUBÍ BUDE ZALITO ASFASTEM.
NAD ROZVOD PLYNU BUDE POLOŽENA DLAŽBA ODLIŠNÉ BARVY
KAŽDÝ BLOK PLYNOVÝCH SPOTŘEBIČŮ BUDE ZAJIŠTĚN ELEKTROMAGNETICKÝM VENTILEM EVPE, KTERÝ BUDE NAPOJEN NA SERVOPOHON KLAPEK VZT. POKUD NEBUDE VZT V PROVOZU, BUDE PLYNOVÁ ELEKTROVENTIL ZAVŘEN

0,000=úroveň podlahy 1NP

Projektant	Ing. E. Matůšková			
Zodp.proj.	Ing. F. Koliba			
Měst. úřad	Hodonín	Obec. úřad	Kyjov	
Investor	Střední škola polytechnická Kyjov příspěvková organizace, Havlíčkova 1223/17, 69701 Kyjov			
Akce	Modernizace stravovacího provozu při SŠP Kyjov D.1.4.6. Plynoinstalace			
Obsah	Půdorys 1.NP, axonometrie plynu			

Jarní 3448/2
695 01 Hodonín
IČO: 29221714 DIČ: CZ29221714

Datum	09/2024
Dokumentace	DPS
Formát	8 xA4
Měřítko	1:50
Číslo výkresu	01