



ŘEZ A-A

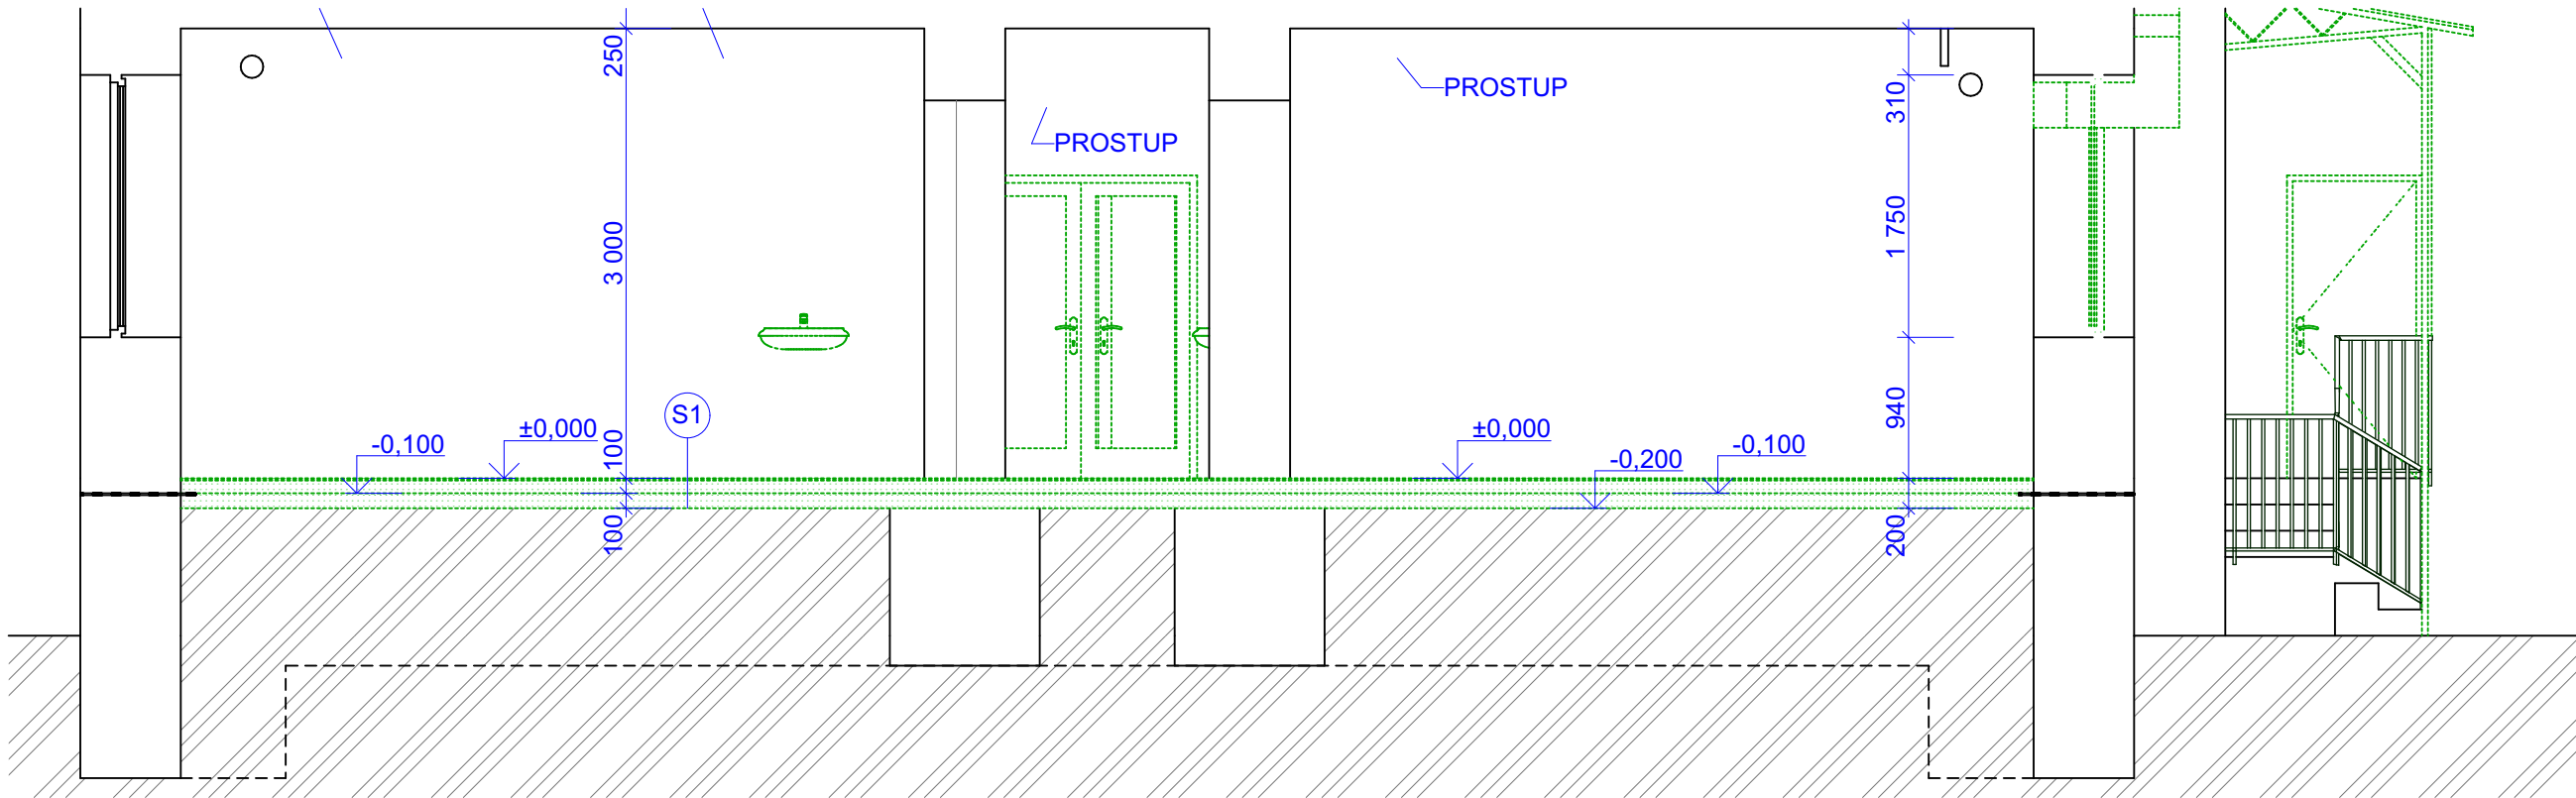

ŘEZ C-C

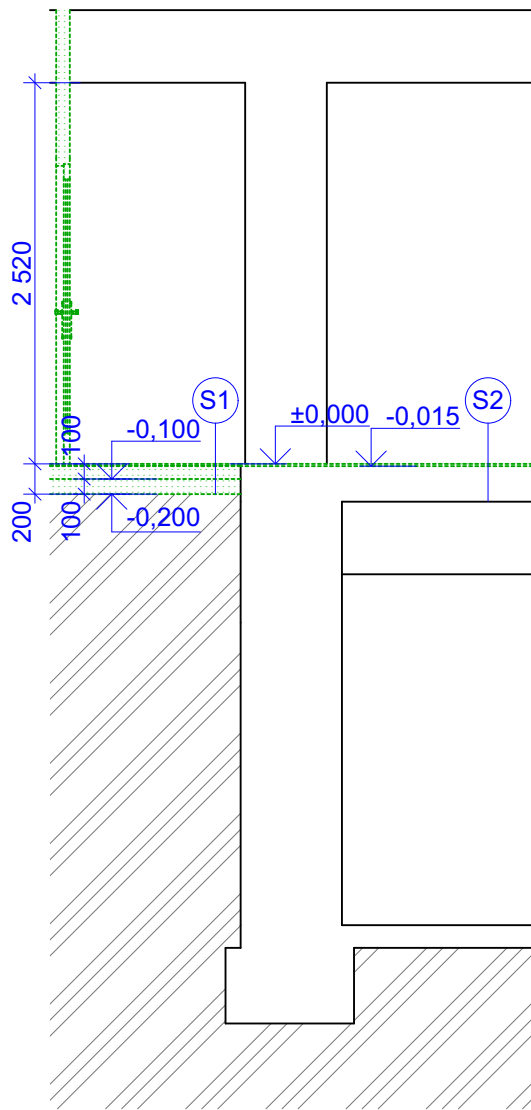

LEGENDA MATERIÁLŮ

- STÁVAJÍCÍ KCE. ZDIVO CPP, ŽB SKELET
- BOURANÉ PRVKY
- BOURANÉ PRVKY

SKLADBY KONSTRUKCÍ

- SKLADBA S1**
- STÁVAJÍCÍ DLAŽBA VYBOURAT
  - BETONOVÁ MAZANINA 90 mm
  - HI ASF. PÁS - ODMANIT. NECHAT 100 mm
  - PŘESAH POD PŘÍČKAMI A OBVOD.STĚNAMI
  - PRO NAPOJENÍ NOVÉ VRSTVY ASF.PÁSU
  - PODKLADNÍ BETON 100 mm - VYBOURAT 50% PLOCHY
  - ZEMINA PŮVODNÍ
- SKLADBA S2**
- STÁVAJÍCÍ DLAŽBA VYBOURAT
  - STÁVAJÍCÍ CEMENTOVÝ POTĚR
  - STÁVAJÍCÍ KONSTRUKCE STROPU

0,000=úroveň podlahy 1NP

|            |  |            |       |  |                    |
|------------|--|------------|-------|--|--------------------|
|            |  |            |       | <div><b>geprostav</b><br/>projekce s.r.o.</div> <div>Jarní 3448/2<br/>695 01 Hodonín<br/>IČO: 29221714    DIČ: CZ29221714</div> |                    |
| Projektant | Ing. M. Neduchal   |            |       |  |                    |
| Zodp.proj. | Ing. F. Koliba   |            |       |  |                    |
| Měst. úřad | Kyjev  | Obec. úřad | Kyjev |  |                    |
| Investor   | Střední škola polytechnická Kyjev<br>příspěvková organizace, Havlíčkova 1223/17, 69701 Kyjev |            |       |  |                    |
| Akce       | Modernizace stravovacího<br>provozu při SŠP Kyjev<br>D.1.1 Architektonicko stavební řešení   |            |       |  |                    |
| Obsah      | Řezy - st.stav a demolice  |            |       | Datum  | 09/2024            |
|            |  |            |       | Dokumentace  | DPS                |
|            |  |            |       | Formát   | A3                 |
|            |  |            |       | Měřítko  | 1:50               |
|            |  |            |       |  | Číslo výkresu<br>4 |