




POHLED NA STŘECHU-NOVÉ

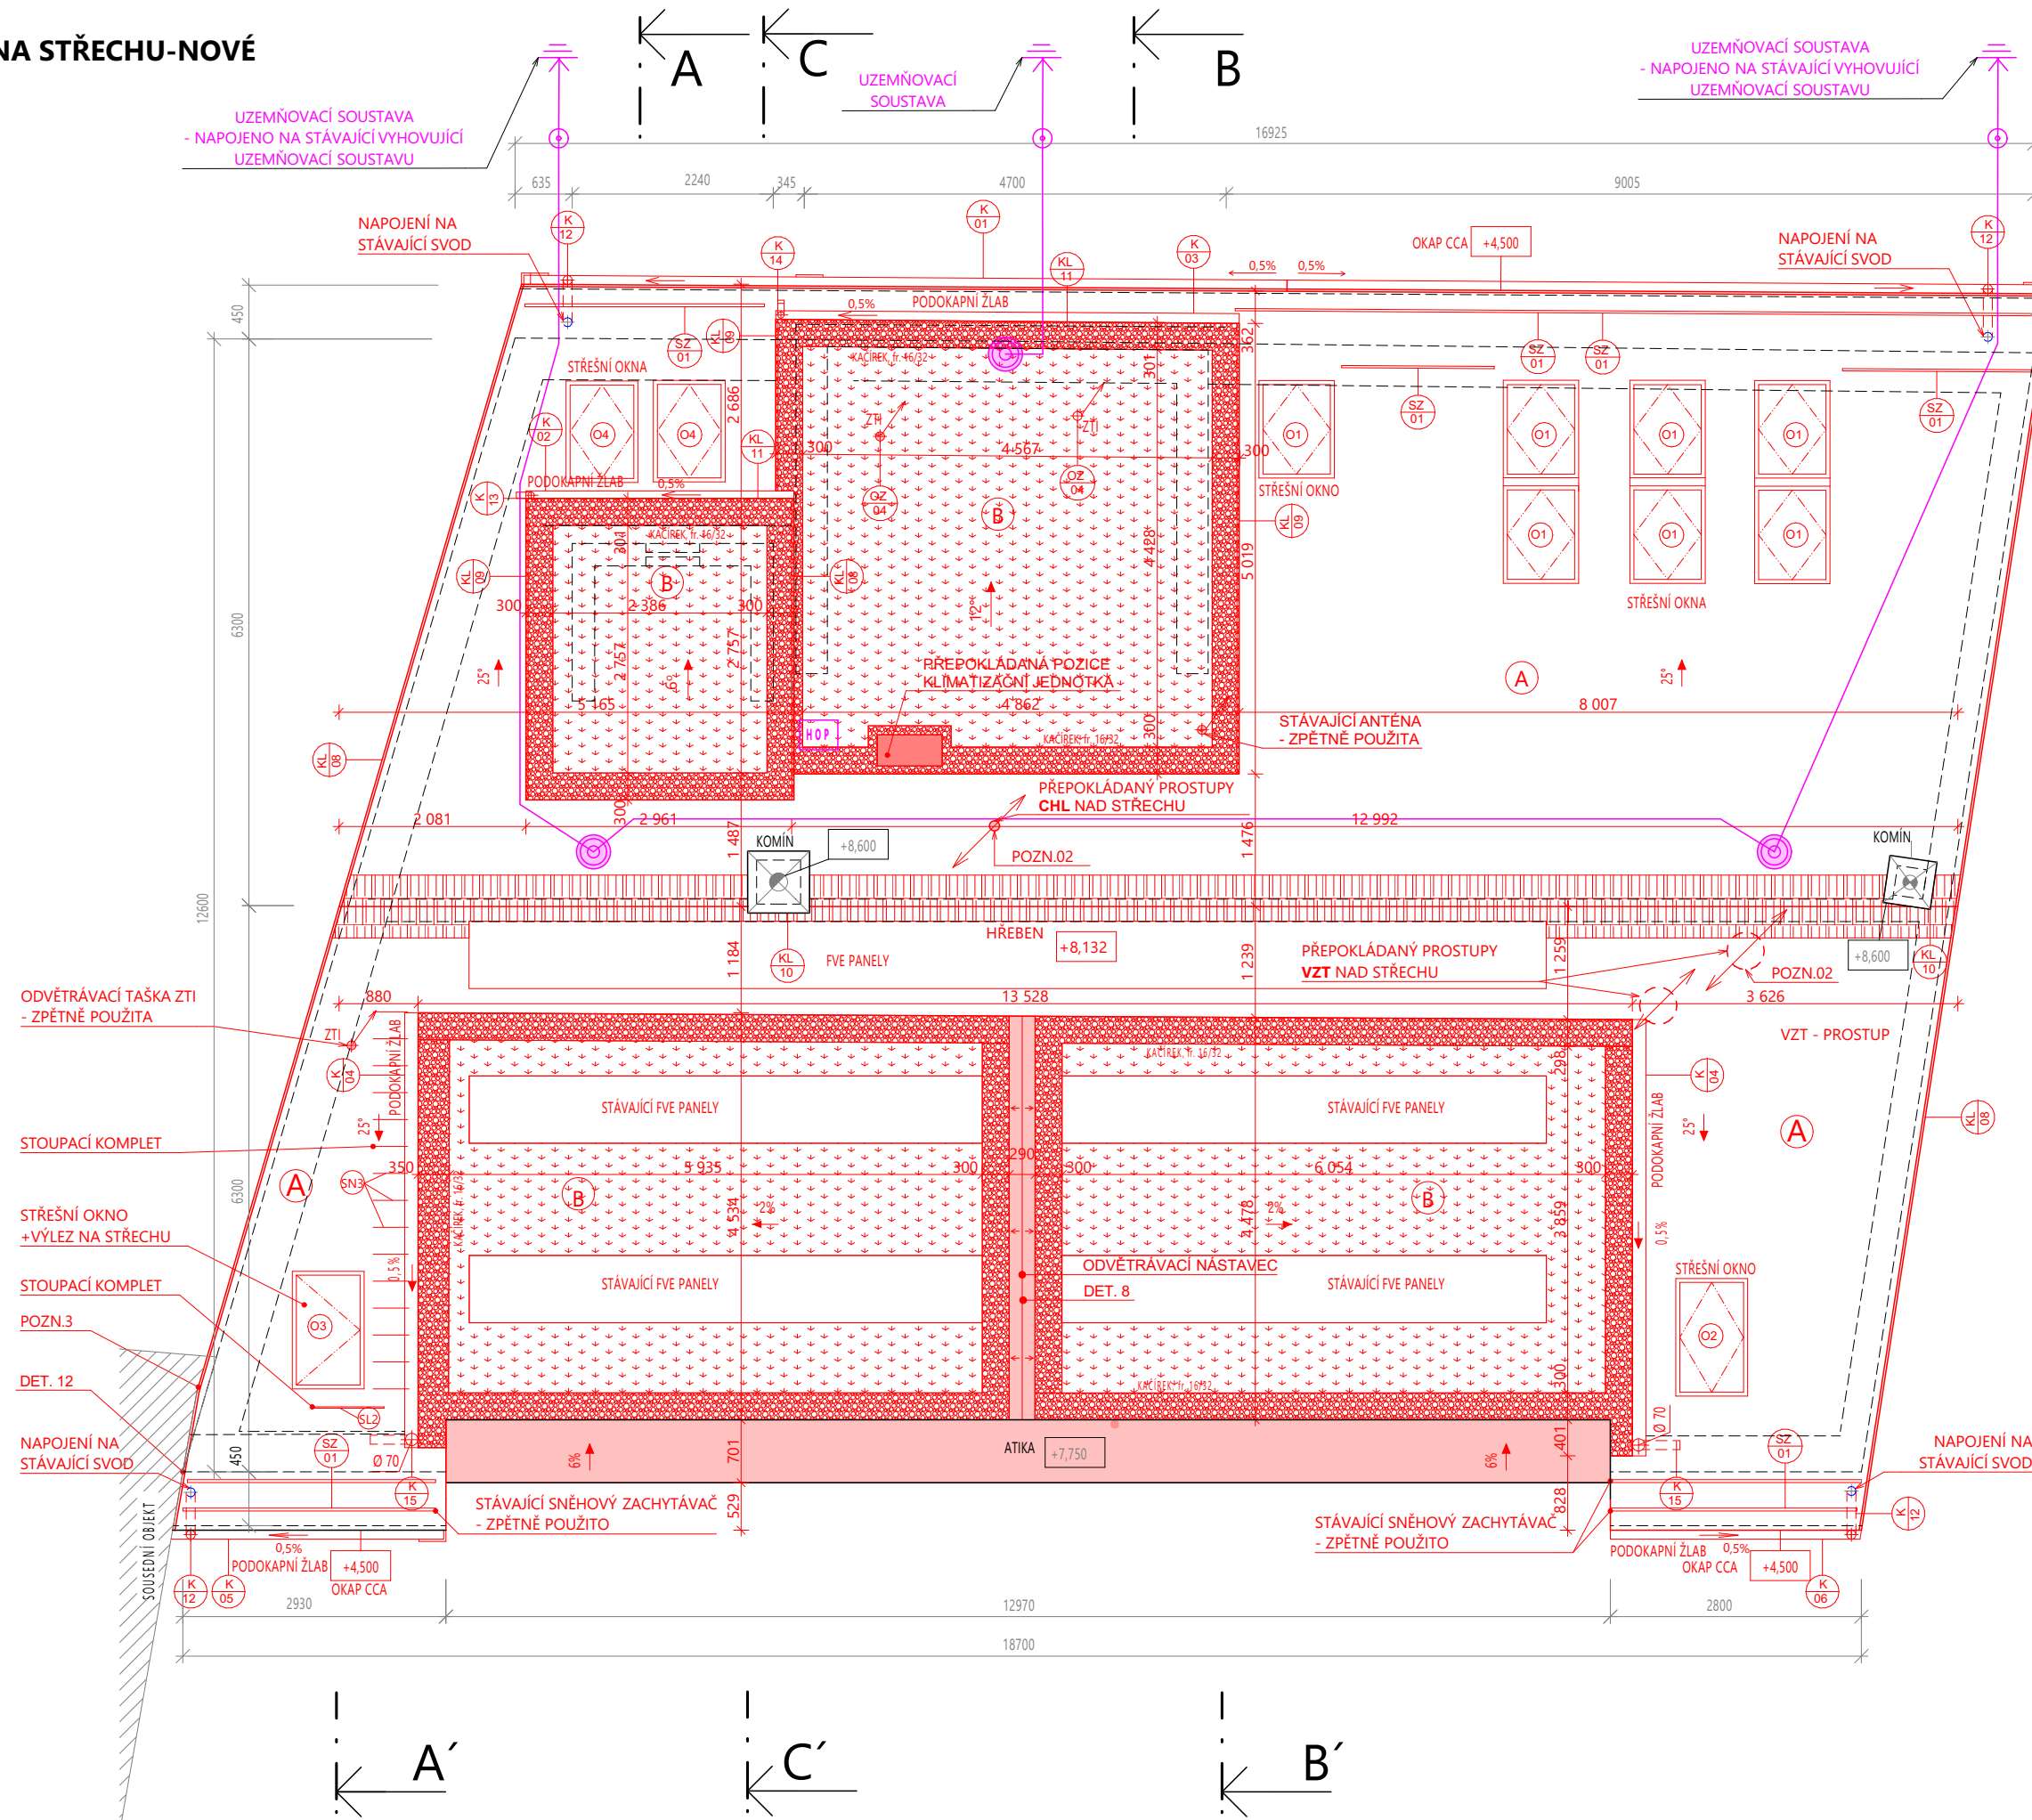

LEGENDA

- (A) NA ŠÍKÉ STŘEŠE JE KRYTINA Z PÁLENÝCH TAŠEK
 - (B) NA STŘECHÁCH VIKÝŘŮ JE KRYTINA FOLIOVÁ - EXTENZIVNÍ VEGETAČNÍ STŘECHA
 -  KOMÍNOVÝ SYSTÉM D180-200mm NA TUHÁ PALIVA
 -  KOMÍNOVÝ SYSTÉM D160mm NA PLYNNÁ PALIVA

LEGENDA KONSTRUKCÍ

-  STÁVAJÍCÍ KONSTRUKCE
 BOURANÉ KONSTRUKCE
 NOVÉ KONSTRUKCE

POZNÁMKY-STÁVAJÍCÍ

- STŘECHA JE SEDLOVÝHO TVARU, NAD VÝKŘEM DO ULICE JE STŘECHA PLOCHÁ, DO DVORA JSOU DVA VÝKŘY PULTOVÉHO TVARU
- KROV JE OCELOVÝ V KOMBINACI S DŘEVĚNÝMI PRVKY KROVU.
- KLEMPÍŘSKÉ VÝROBKY A KONSTRUKCE JSOU Z TINZINKOVANÉHO A Z POPLASTOVANÉHO PLECHU
- CELÁ STŘECHA JE VYBAVENA SNOHOVÝMI ZACHYTAČI VČETNĚ DOPLNKŮ
(taška sněholomu, držák mříže, spojovací svorka)
- NAD STŘECHU JSOU ODVĚTRÁNÍ VZT ZAŘÍZENÍ A STOUPAČKY ZTI
- KOMÍN ŮT JE UKONČENÍ KOMÍNOVOU HLAVOU A OPLÁŠTĚNÍM V PŘÍPOJNÉM PŘEVODNÍM S OMIŤKOVOU STRUKTUROU NAD ROVINOU STŘECHY

POZNÁMKY






- MATERIÁLY JSOU PŘEVZATY Z PROVÁDĚCÍ DOKUMENTACE Z ROKU 2008 OD ARCHITEKTY THEKLA - STARCHA s.r.o.
- DIMENZE PRŮVODU A NAVAŽUJÍCÍCH KONSTRUKCÍ, KTERÉ NELZE OVĚŘIT VIZUÁLNĚ
- JSOU PŘEVZATY Z PROVÁDĚCÍ DOKUMENTACE Z ROKU 2008 OD ARCHITEKTY THEKLA - STARCHA s.r.o.
- V RAMCI REKONSTRUKCE JE NUTNÉ PŘEVZÍT KONTROLU HLAVNÍ NOSNÉ KONSTRUKCE KROUV A DŘEVĚNÝCH VODOROVNÝCH VAZNIČEK A V PŘÍPADĚ POŠKOZENÍ PROVÉST JEJICH VÝMĚNU
- VŠECHNY SVODY A ŽLABY PŘIPRAVENY NA EL. VÝVHŘINY
- KLEMEŤSKÉ A ZÁNEČNÉ PRVKY V PŘÍPADĚ ZAGRAŽOVÁNÍ ODPOVÍDAJÍCÍM TECHNICKÉM STAVU, BUDE MOŽNÉ POUŽÍT ZPĚTKY PŘI REALIZACI
- SVLEŠ KONSTRUKCE JSOU KOTOVANÝCH VĚTŠÍ OBLUKU
- TLOUŠŤ KONSTRUKCÍ BUDOU PŘED ZAHÁJENÍM REALIZACE KLOÁLNĚ OVĚŘENY NA VÍCE MÍSTĚCH
- NEBYL PROVEDEN STAVEBNĚ TECHNICKÝ PRŮZKUM
- NÁVRH KOTVENÍ NADKROKOVNÍ ISOLACE PŘES KONTRALÁTÉ BUDE PROVEDEN AŽ PO ZJIŠTĚNÍ SKUTEČNÉHO PROVEDENÍ NOSNÉ KONSTRUKCE KROUV

POZN.P-01: V RÁMCI OSAZENÍ NOVÉ VZT JEDNOTKY JE NUTNÉ PROVÉST STATICKÉ POSOUZENÍ ÚNOSNOSTI V MÍSTĚ UKOTVENÍ DO NOSNÉ KOSNTRUKCE KROVU A V RÁMCI REALIZACE OVĚRIT MOŽNOU KOLIZI PROSTUPŮ NAD STŘECHU OD POTRUBÍ VZT DLE SKUTEČNÉHO PŘEDVĚZENÍ STÁVAJÍCÍ KONSTRUKCE

POZN.P-02: NOVÉ PROSTUPY PRO VZDUCHOTECHNIKU A CHLAZENÍ JE NUTNÉ PROVÉST MIMO NOSNÉ KONSTRUKCE STŘECHY A V PŘÍPADĚ KOLIZE A V PŘÍPADĚ POSILNITÍ NOSNÉ KONSTRUKCE JE NUTNÉ TYTO ÚPRAVY KONZULTOVAT S GP PROJEKTU

POZN.P-03: ZATEPLENÍ SOUSEDNÍHO OBJEKTU, ZASAHUJÍCÍHO NAD ROVINU STŘECHY BUDE ZAŘÍZENO A KLEMPÍRSKY OPRACOVÁNO VE VÝŠKOVÉ NÁVAZNOSTI PŘIDANÉ TEPELNÉ ISOLACE STŘEŠNÍHO PLÁŠTĚ

LEGENDA BLESKOSVOD

- | | |
|---|--|
|  | VODIC HVI LONG/HVI LIGHTPLUS |
|  | SVORKA ZKOUŠENÍ SZ - UMÍSTĚNÁ NAD ZAVÁDĚCÍ TYČÍ |
|  | UZEMŇOVAČ SOUSTAVA |
|  | JÍMACÍ STOŽÁR GFK/AI |
|  | HOP NA STŘEŠE - PRO UZEMNĚNÍ PA SVOREK BLESKOVDOL
KONSTRUKCE FIVE VODIVÝCH STAVEBNÍCH PRVKŮ |



POSOUZENÍ PLOCHY STŘECHY

CELKOVÁ PLOCHA STŘECHY:	241 m ²
CELKOVÁ PLOCHA ZELENĚ:	78 m ²

POŽADAVKY:
PLOCHA ZELENÉ STŘECHY min. 10 m² - SPLNĚN

PLOCHA ZELE

$78/241=0,33*100=33\%$ JE PLOCHA ZELENĚ

0,000 =1.NP		autorizace	
generální projektant		projektant dílčí části	
 <div>atelier3, s.r.o. IČ 09424822 Cyrilská 508/7 Staré Brno, 602 00 Brno www.atelier3.cz jsme@atelier3.cz</div>		 <div>atelier3, s.r.o. IČ 09424822 Cyrilská 508/7 Staré Brno, 602 00 Brno www.atelier3.cz jsme@atelier3.cz</div>	
zopovědný projektant		zopovědný projektant	
projektant		projektant	
kontakt		kontakt	
architekt			
stavebník		Lipka - školské zařízení pro environmentální vzdělávání Brno, příspěvková organizace, Lipová 233/20, Pisárky, 60200 Brno	
místo stavby		obec Brno [582786], k.ú. Štýřice [610186], p.č. 747/1	
název stavby			
<div>REKONSTRUKCE STŘEŠNÍHO PLÁŠTĚ</div>		datum	
		revize	
		zakázka	
		stupeň	
		měřítko	
stavební objekt		03/2025	
část dokumentace		revize	
obsah výkresu		zakázka	
POHLED NA STŘECHU-NOVÉ		A3 24-027	
		DPS	
		stupeň	
		měřítko	
		číslo výkresu	
		1:75	
		D.1.1-03.7	

Výslov obsah této dokumentace, zpracované dle Vyhl. 151/2004 Sb., Příloha 1, slouží pouze pro účely získání stavebního povolení. Dokumentace a ani žádnou její část nelze použít pro výběr dodavatele nebo pro provedení stavby! Tato dokumentace je vlastnictvím zhotovitele výše uvedených. Psaními třetím osobám, či jiné aktivy související s informacemi uvedenými v této dokumentaci, nejsou dovoleny jiným osobám, než kterým je dokumentace určena. Jakékoliv změny v této dokumentaci mohou být provedeny pouze s písemným souhlasem zodpovědného projektanta. Informace v této dokumentaci nesmí být v žádném případě tvůrčí, pozemkové, dopravní nebo zdravotní. Veškeré informace, vč. dispozicích a konstrukčních řešení, nesmí kopírovat a archivovat jiné subjekty, než které jsou uvedeny v rozličnosti dokumentace. Pokud dojde k porušení této povinnosti a ustanovení, bude zhotovitel dokumentace požadovat náhradu úškrů.