

KNIHA DETAILŮ

0,000 =1.NP		autorizace	
generální projektant		projektant dílčí části	
<div><div></div><div>atelier3, s.r.o. IČ 09424822 Cyrilská 508/7 Staré Brno, 602 00 Brno www.atelier3.cz jsme@atelier3.cz</div></div>		<div><div></div><div>atelier3, s.r.o. IČ 09424822 Cyrilská 508/7 Staré Brno, 602 00 Brno www.atelier3.cz jsme@atelier3.cz</div></div>	
zopovědný projektant	Ing. Jaroslav Pospíšil, IP00 1007101	zopovědný projektant	
projektant	Ing. David Jiráček	projektant	
kontakt	724304678 pospisil@atelier3.cz	kontakt	
architekt			
stavebník	Lipka - školské zařízení pro environmentální vzdělávání Brno, příspěvková organizace, Lipová 233/20, Pisárky, 60200 Brno		
místo stavby	obec Brno [582786], k.ú. Štýřice [610186], p.č. 747/1		
název stavby			datum
REKONSTRUKCE STŘEŠNÍHO PLÁŠTĚ		03/2025	
		revize	
		zakázka	
		A3 24-027	
		stupeň	
		DPS	
stavební objekt	měřítko		číslo výkresu
část dokumentace	D.11-08 KNIHA DETAILŮ		
obsah výkresu	KNIHA DETAILŮ		

ATELIER

Veškerý obsah této dokumentace, zpracované dle Vyhl. 131/2024 Sb., Příloha I, slouží pouze pro účely získání stavebního povolení. Dokumentaci a ani žádnou její dílčí část nelze použít pro výběr dodavatele nebo pro provedení stavby! Tato dokumentace je vlastnictvím zhotovitele výše uvedených. Předání třetím osobám, či jiné aktivy související s informacemi uvedenými v této dokumentaci, nejsou dovoleny jiným osobám, než kterým je dokumentace určena. Jakékoliv změny v tomto dokumentu mohou být provedeny pouze s písemným souhlasem zodpovědného projektanta. Informace v této dokumentaci nesmí být v žádném případě svévolně pozměněny, doplňovány nebo odstraňovány. Veškeré informace, vč. dispozicích a konstrukčních řešení, nesmí kopírovat a archivovat jiné subjekty, než které jsou uvedeny v rozšlbovníku dokumentace. Pokud dojde k porušení této povinnosti a ustanovení, bude zhotovitel dokumentace požadovat náhradu vzniklé škody.

KNIHA DETAILŮ - SEZNAM VÝKRESŮ

STAVBA	REKONSTRUKCE STŘEŠNÍHO PLÁŠTĚ, Brno [582786] k.ú. Štýřice [610186]
SO	SO 01 REKONSTRUKCE STŘEŠNÍHO PLÁŠTĚ

NÁZEV DETAILU	MĚŘÍTKO
ZÁSADY DETAILŮ	
DETAIL 1 - HŘEBEN	1:5
DETAIL 2 - PŘECHOD ŠIKMÉ STŘECHY A VIKÝŘE 1	1:5
DETAIL 3 - PŘECHOD ŠIKMÉ STŘECHY A VIKÝŘE 2	1:5
DETAIL 4 - PŘECHOD ŠIKMÉ STŘECHY A VIKÝŘE 3	1:5
DETAIL 5 - POZEDNICE	1:5
DETAIL 6 - VIKÝŘ PŘESAHA STŘECHY	1:5
DETAIL 7 - ATIKA	1:5
DETAIL 8 - HŘEBEN PLOCHÁ STŘECHA	1:5
DETAIL 9 - STŘEŠNÍ OKNO - PARAPET	1:5
DETAIL 10 - STŘEŠNÍ OKNO - NADPRAŽÍ	1:5
DETAIL 11 - STŘEŠNÍ OKNO - OSTĚNÍ	1:5
DETAIL 12 - BOČNÍ OPLECHOVÁNÍ ZDI SE SOUSEDNÍ STAVBOU	1:5

KNIHA DETAILŮ - ZÁSADY DETAILŮ

STAVBA	REKONSTRUKCE STŘEŠNÍHO PLÁŠTĚ, Brno [582786] k.ú. Štýřice [610186]
SO	SO 01 REKONSTRUKCE STŘEŠNÍHO PLÁŠTĚ


ZÁSADY VZTAHUJÍCÍ SE KE VŠEM DETAILŮM:

VEŠKERÉ PROSTUPY SKRZ VZDUCHOTĚŠNOU ROVINU BUDOU VEDENY PO 1 PROSTUPU SAMOSTATNĚ A BUDOU OPRACOVÁNY SYSTÉMOVÝMI PRVKY (AIRSTOP MANŽETY, BUTYLOVÝ TMEL, ATD.)


PODROBNÝ VÝPIS SKLADEB viz D.1.1-02

S VEŠKERÝMI MATERIÁLY MUSÍ BÝT NAKLÁDÁNO DLE TECHNOLOGICKÉHO PŘEDPISU VÝROBCE, VŠECH PŘÍSLUŠNÝCH NOREM A PŘEDPISŮ!

DETAILY ZAHRNUTÍ OSAZENÍ OTVOROVÝCH VÝPLNÍ JSOU POUZE VZOR - NUTNO UPRAVIT DLE PODKLADŮ KONKRÉTNÍHO VÝROBCE OTVOROVÉ VÝPLNĚ

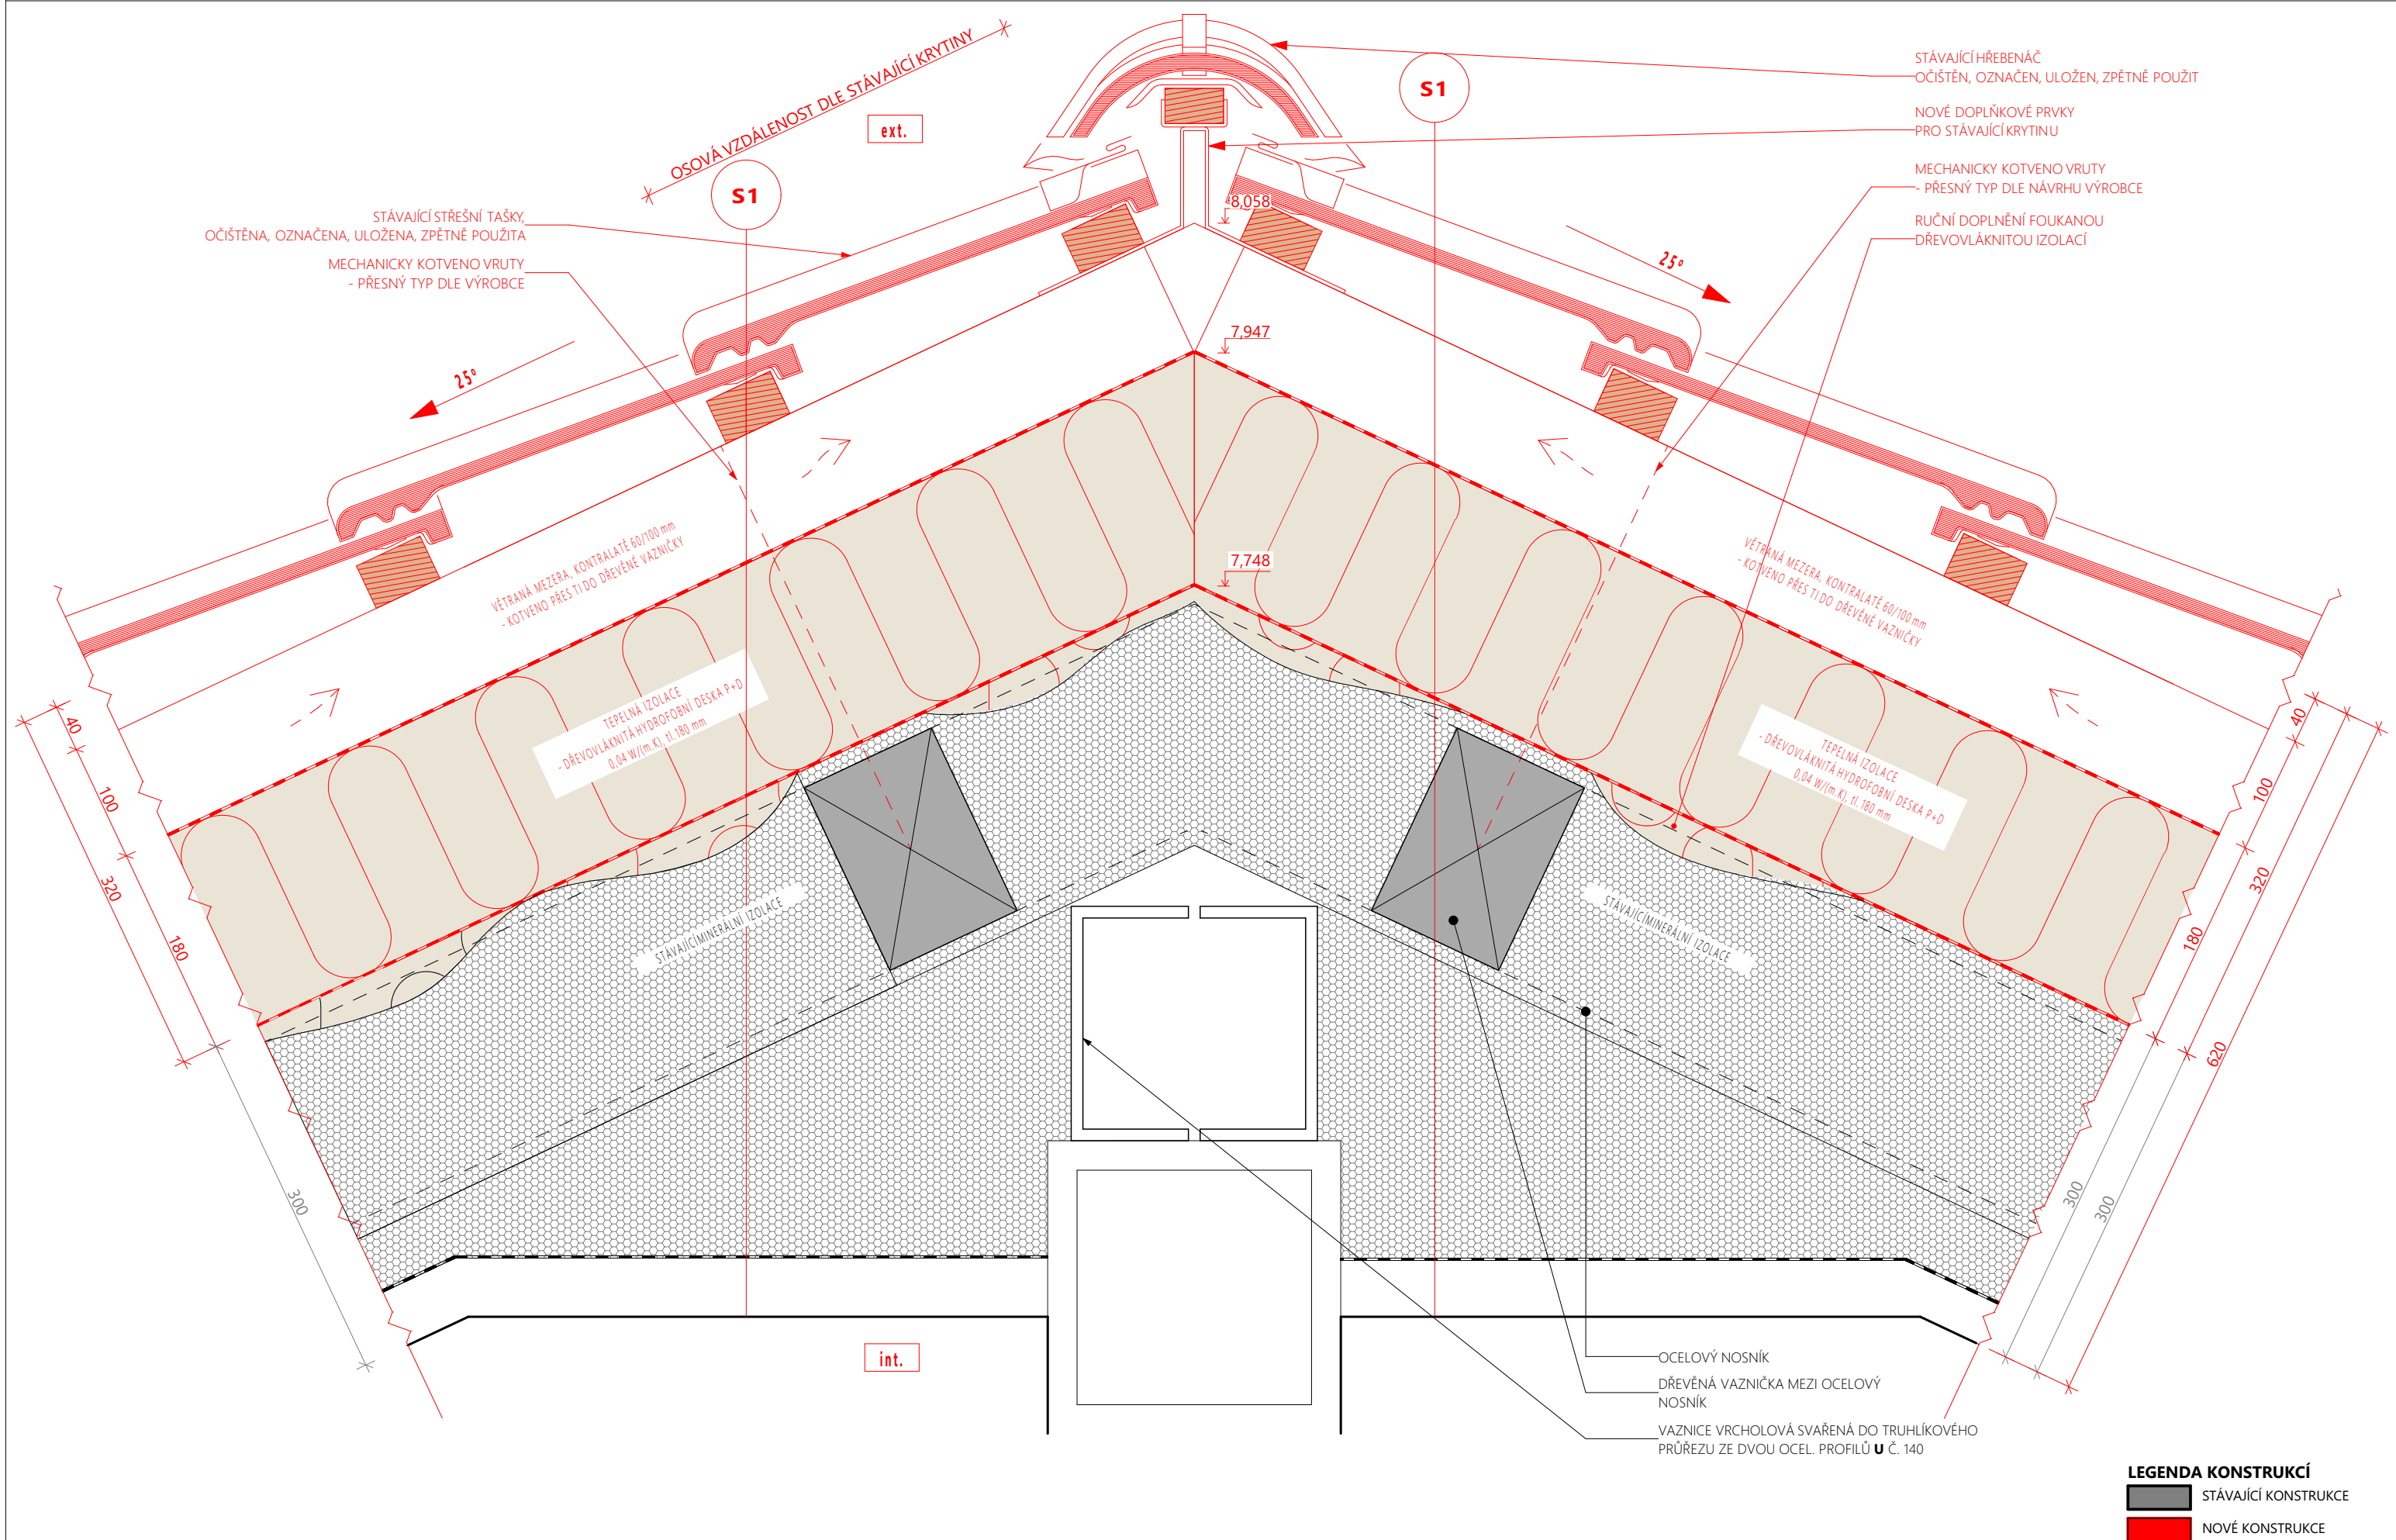


POZN.: PODROBNÝ VÝPIS JEDNOTLIVÝCH VRSTEV JE UVEDEN VE VÝPISU SKLADBY KONSTRUKCÍ.

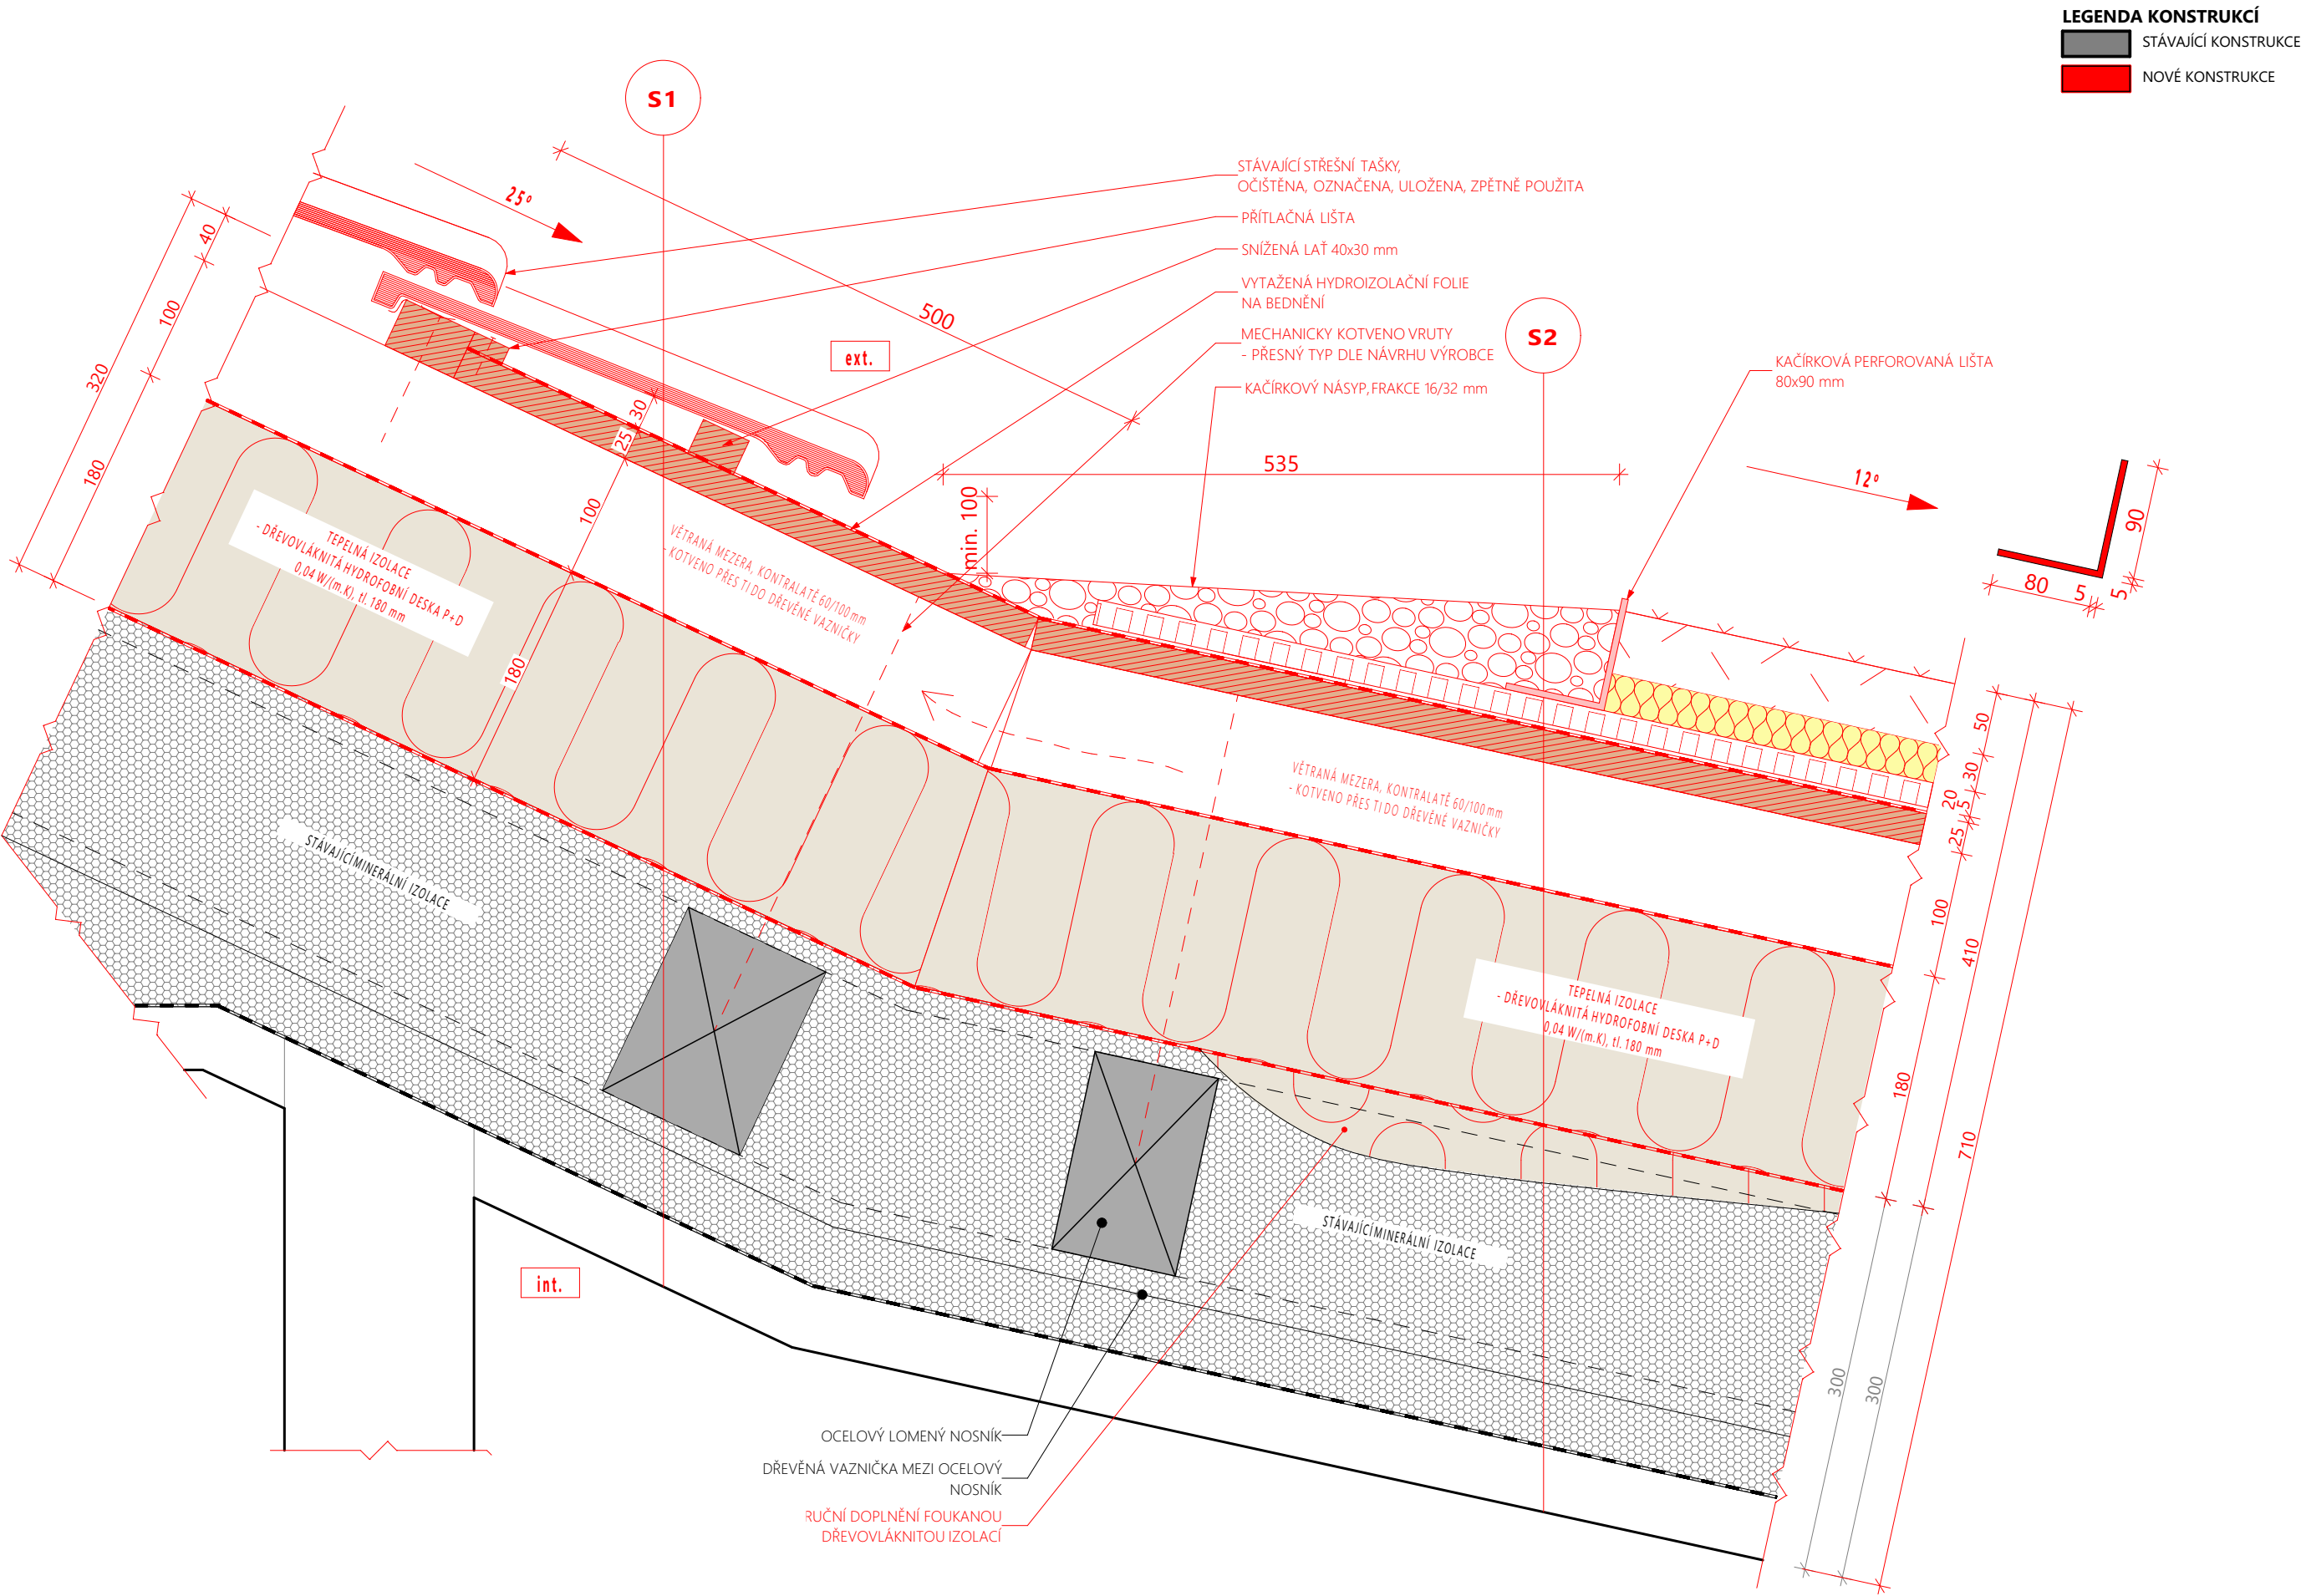

POZN.: PODROBNÝ VÝPIS JEDNOTLIVÝCH VRSTEV JE UVEDEN VE VÝPISU SKLADEB KONSTRUKCÍ.


ATELI3R

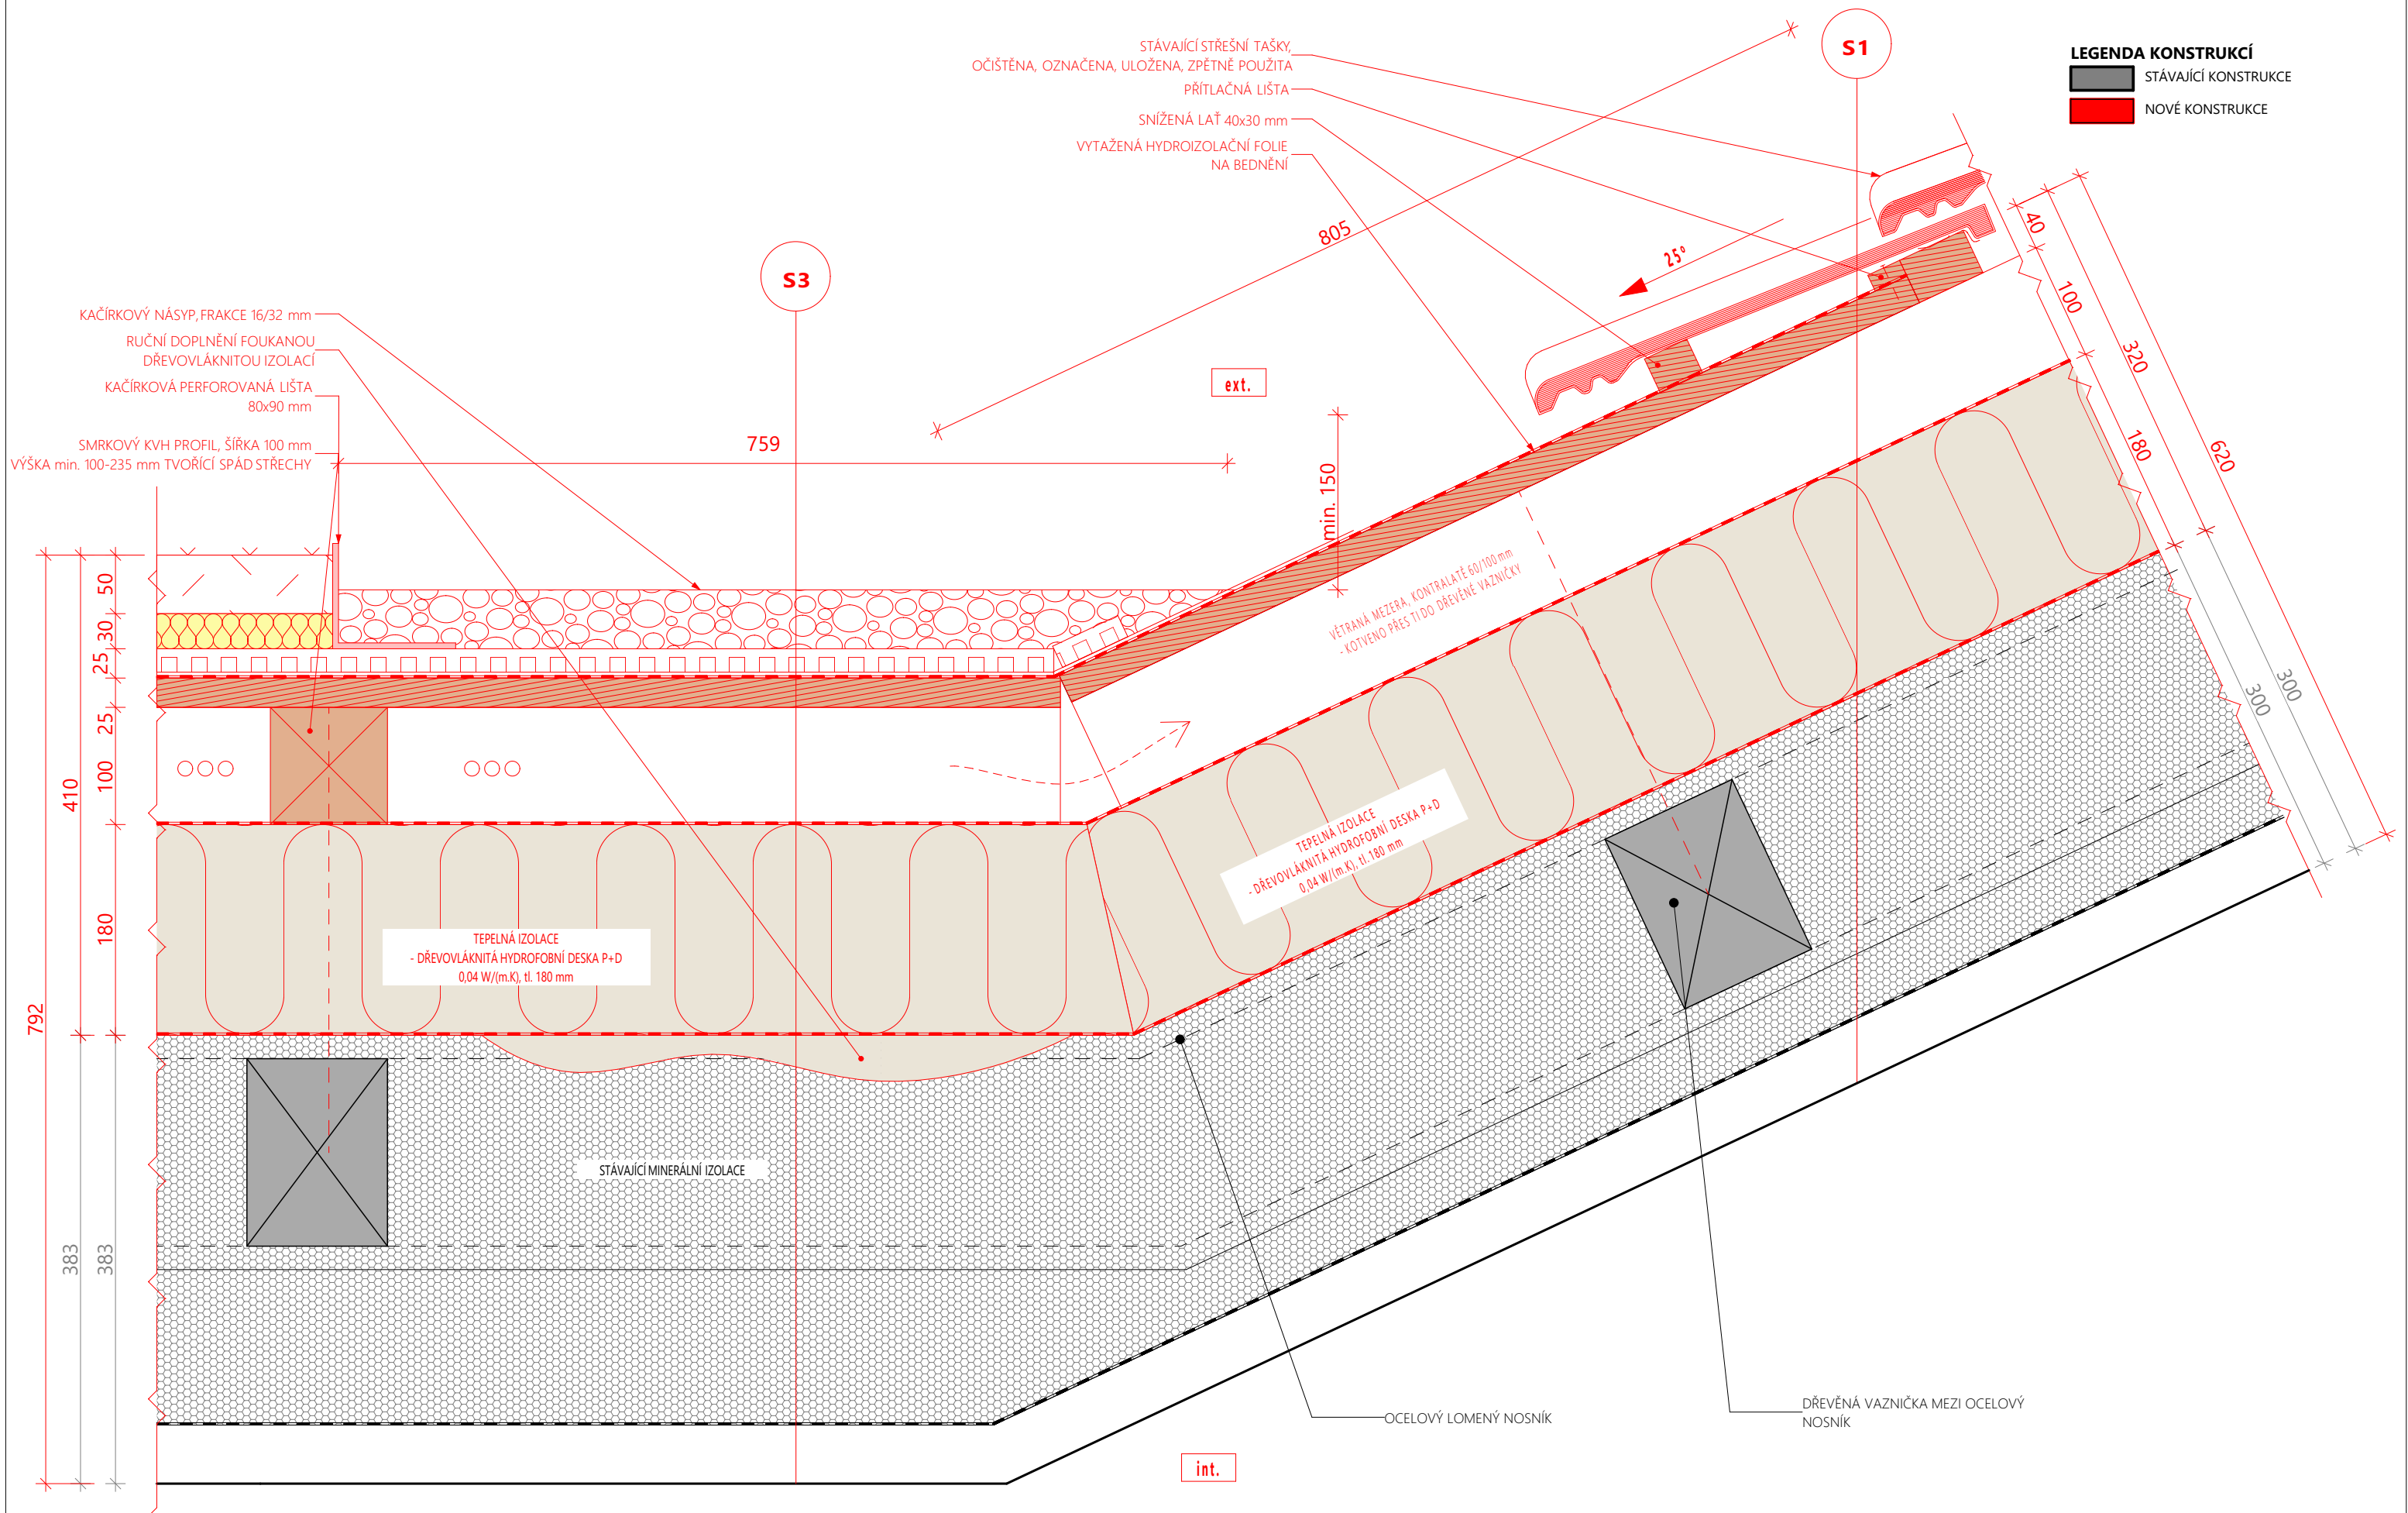


POZN.: *PODROBNÝ VÝPIS JEDNOTLIVÝCH VRSTEV JE UVEDEN VE VÝPISU SKLADEB KONSTRUKCÍ.*


DETAIL 4 - PŘECHOD ŠIKMÉ STŘECHY A VIKÝŘE 3

LEGENDA KONSTRUKCÍ
 STÁVAJÍCÍ KONSTRUKCE
 NOVÉ KONSTRUKCE

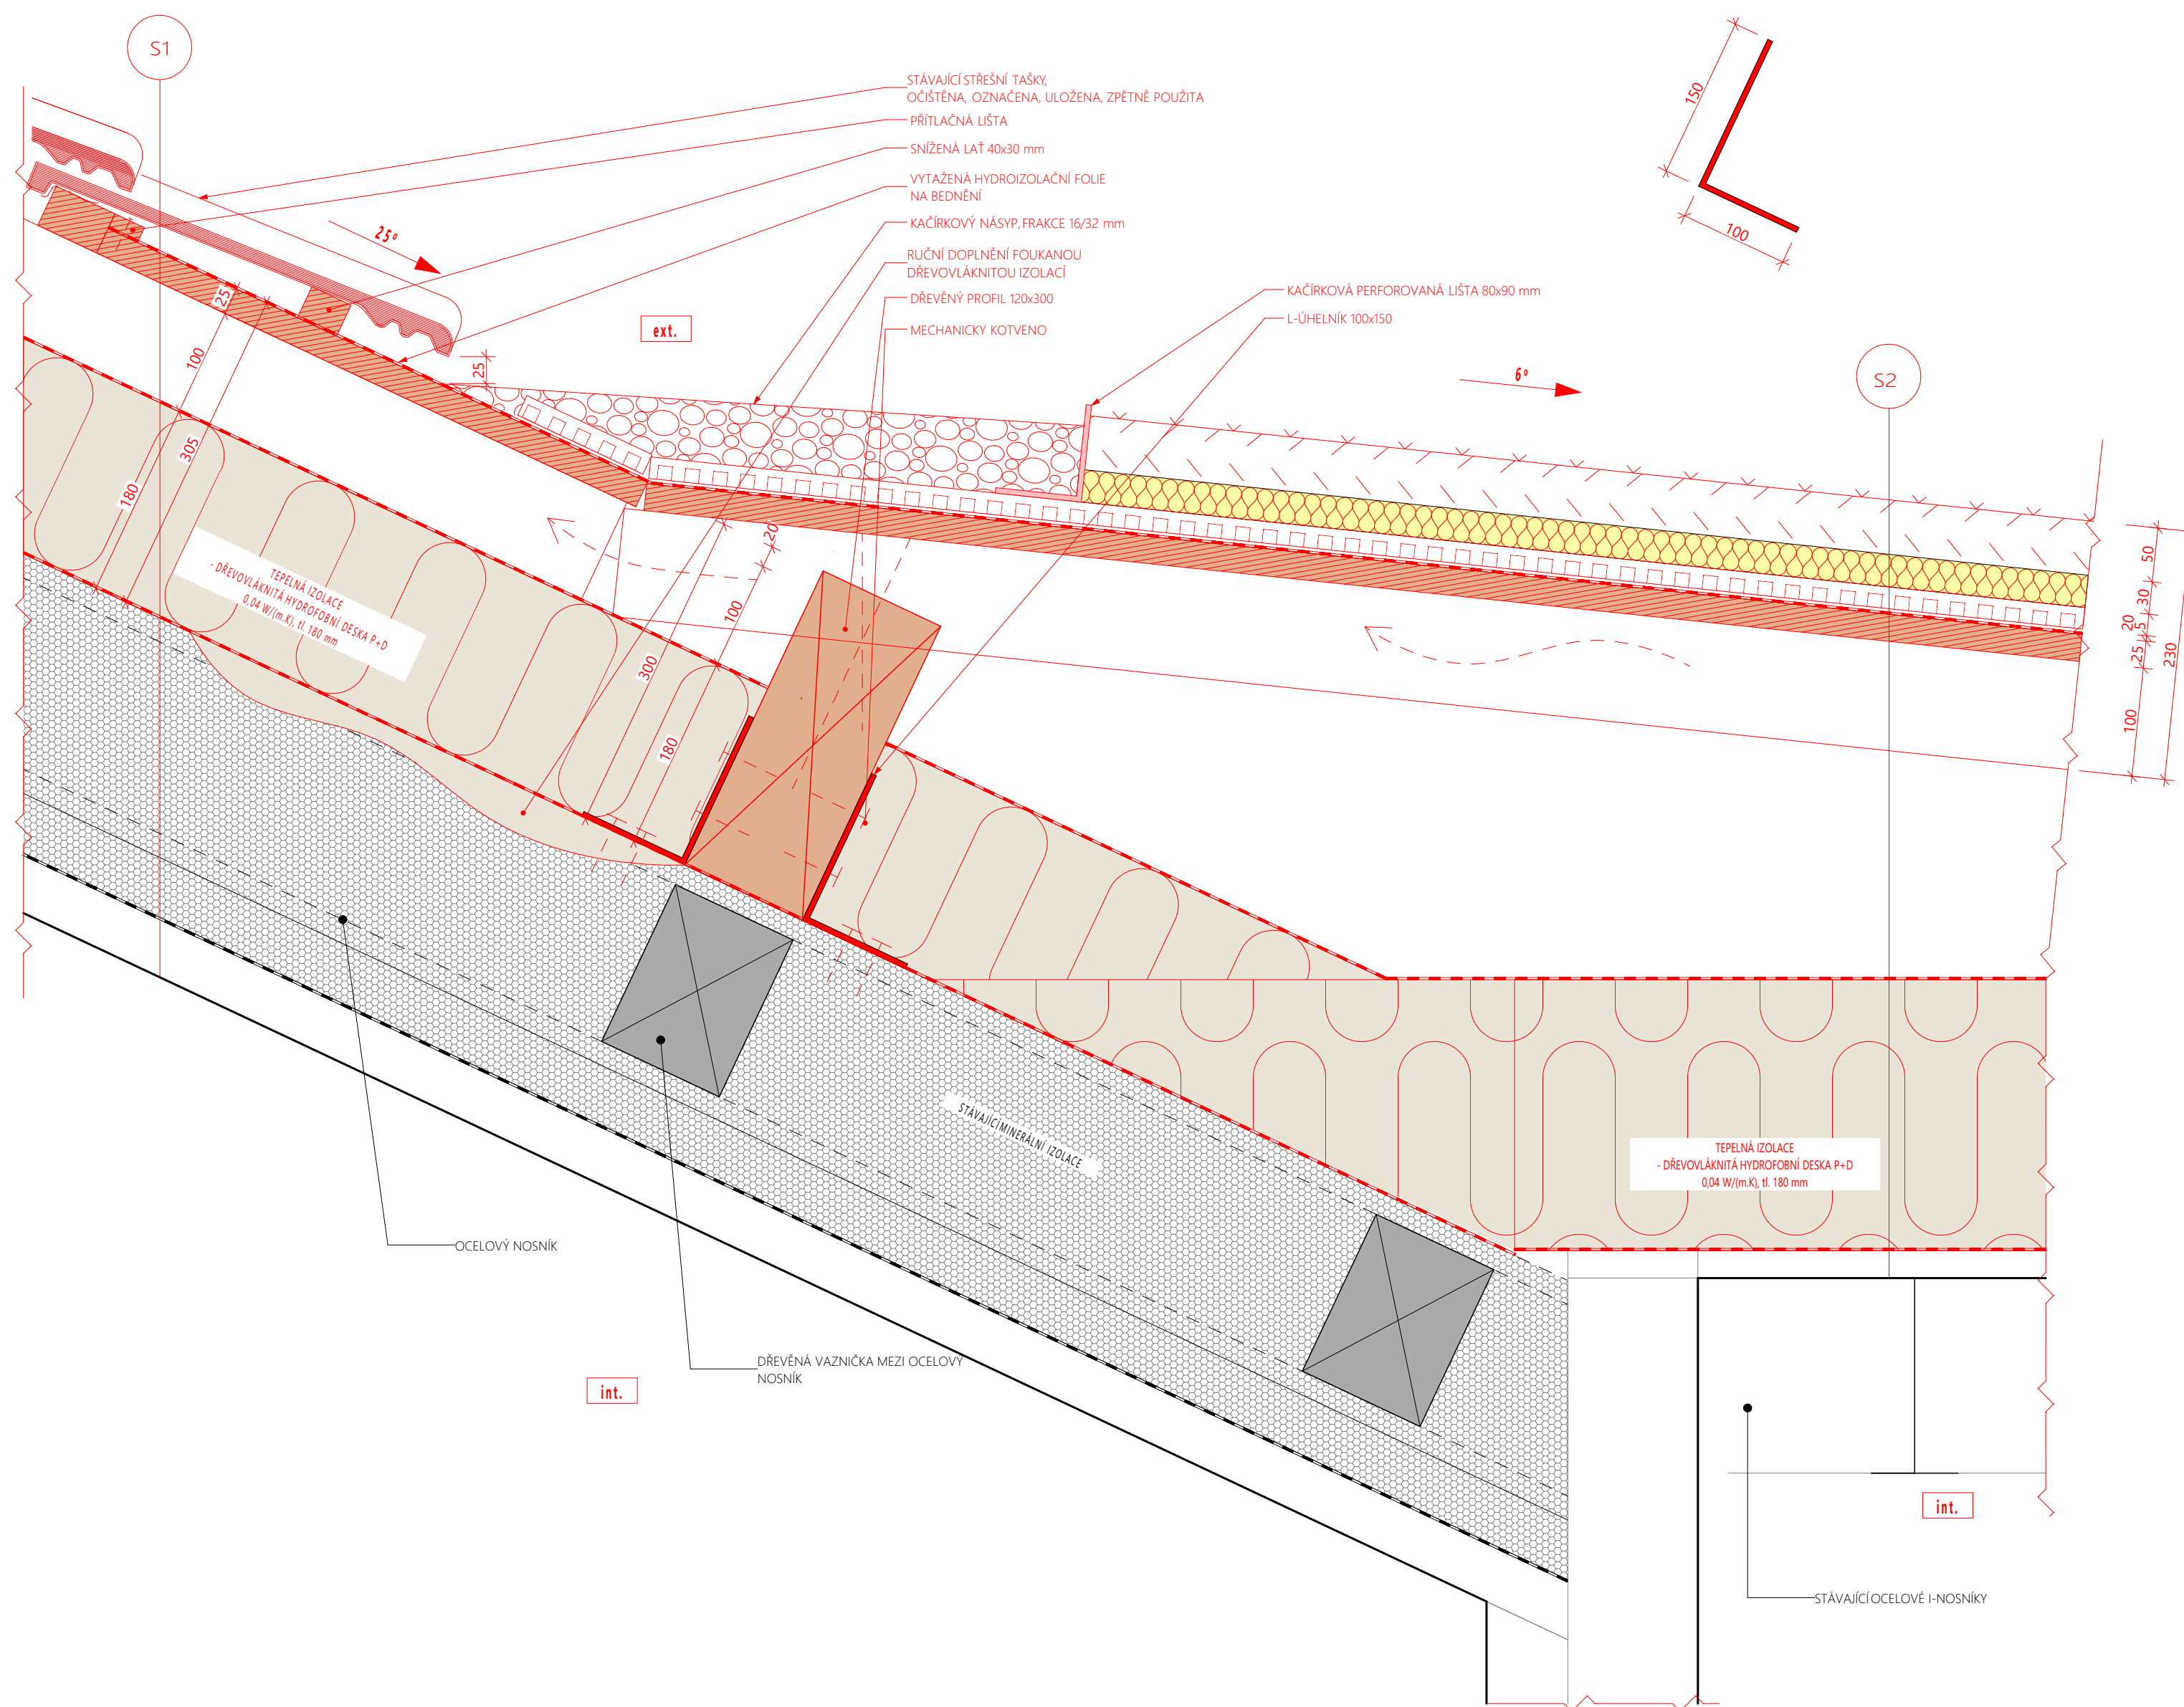


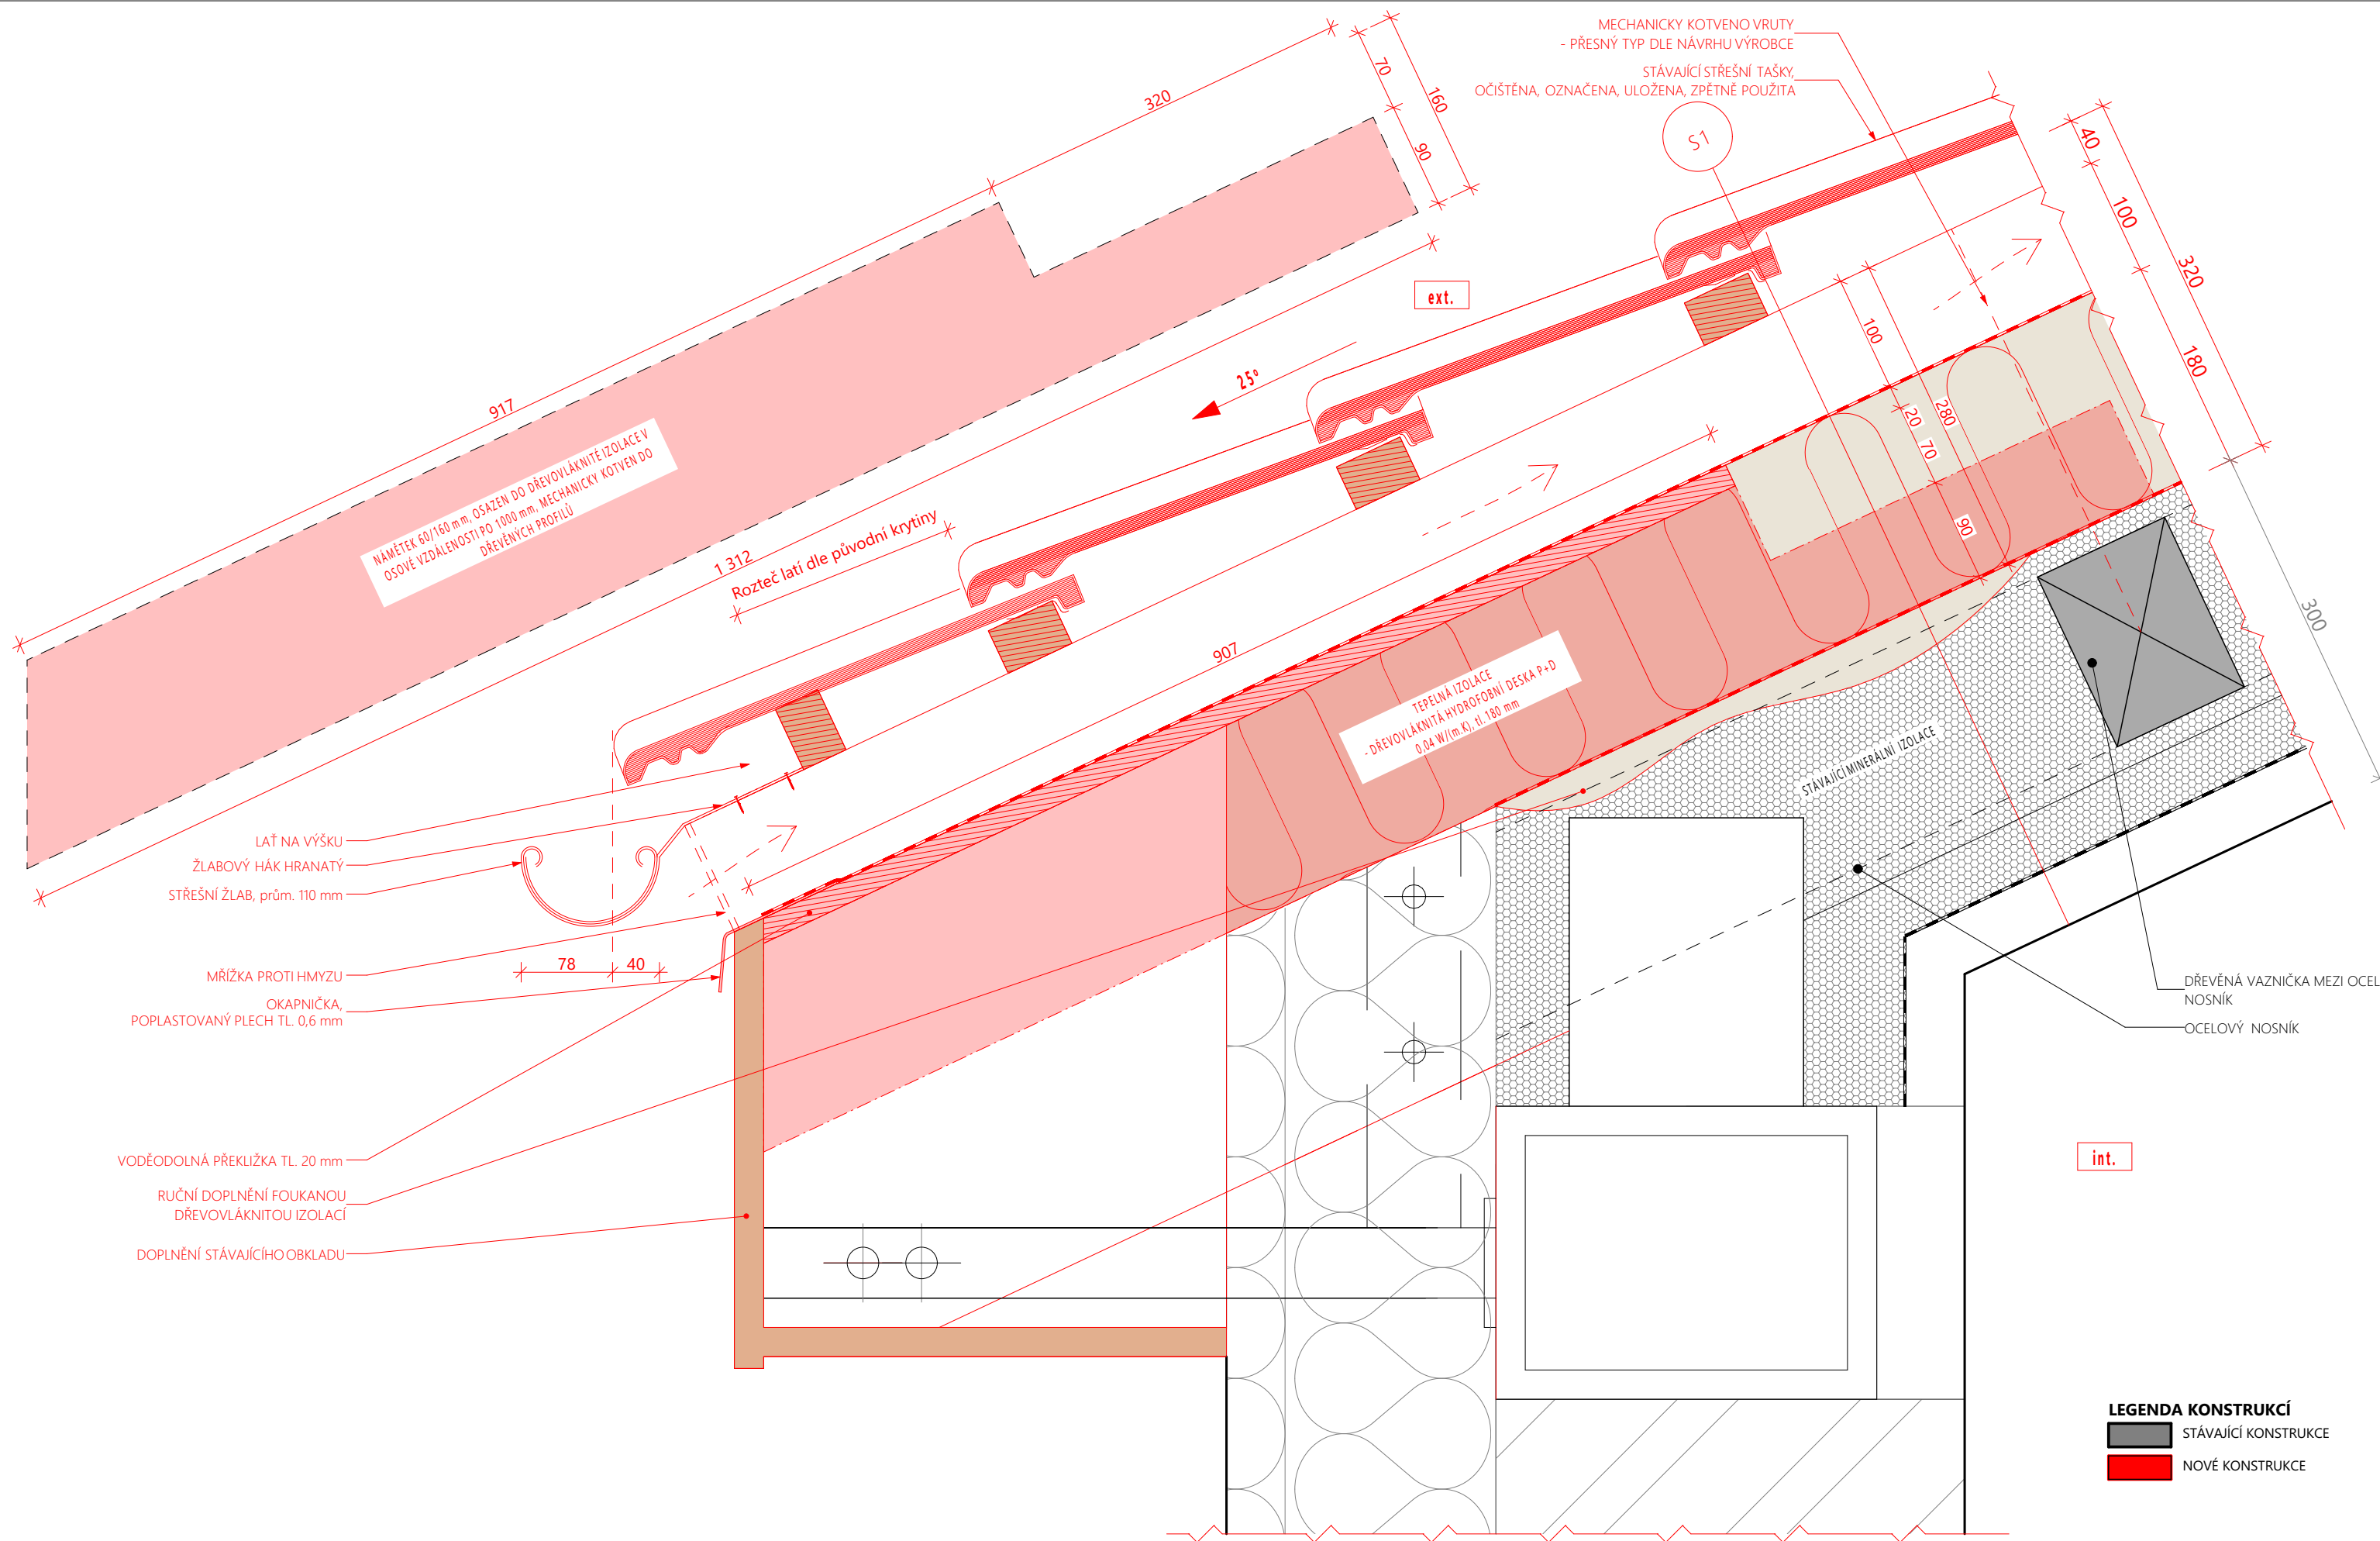


POZN.: PODROBNÝ VÝPIS JEDNOTLIVÝCH VRSTEV JE UVEDEN VE VÝPISU SKLADEB KONSTRUKCÍ.

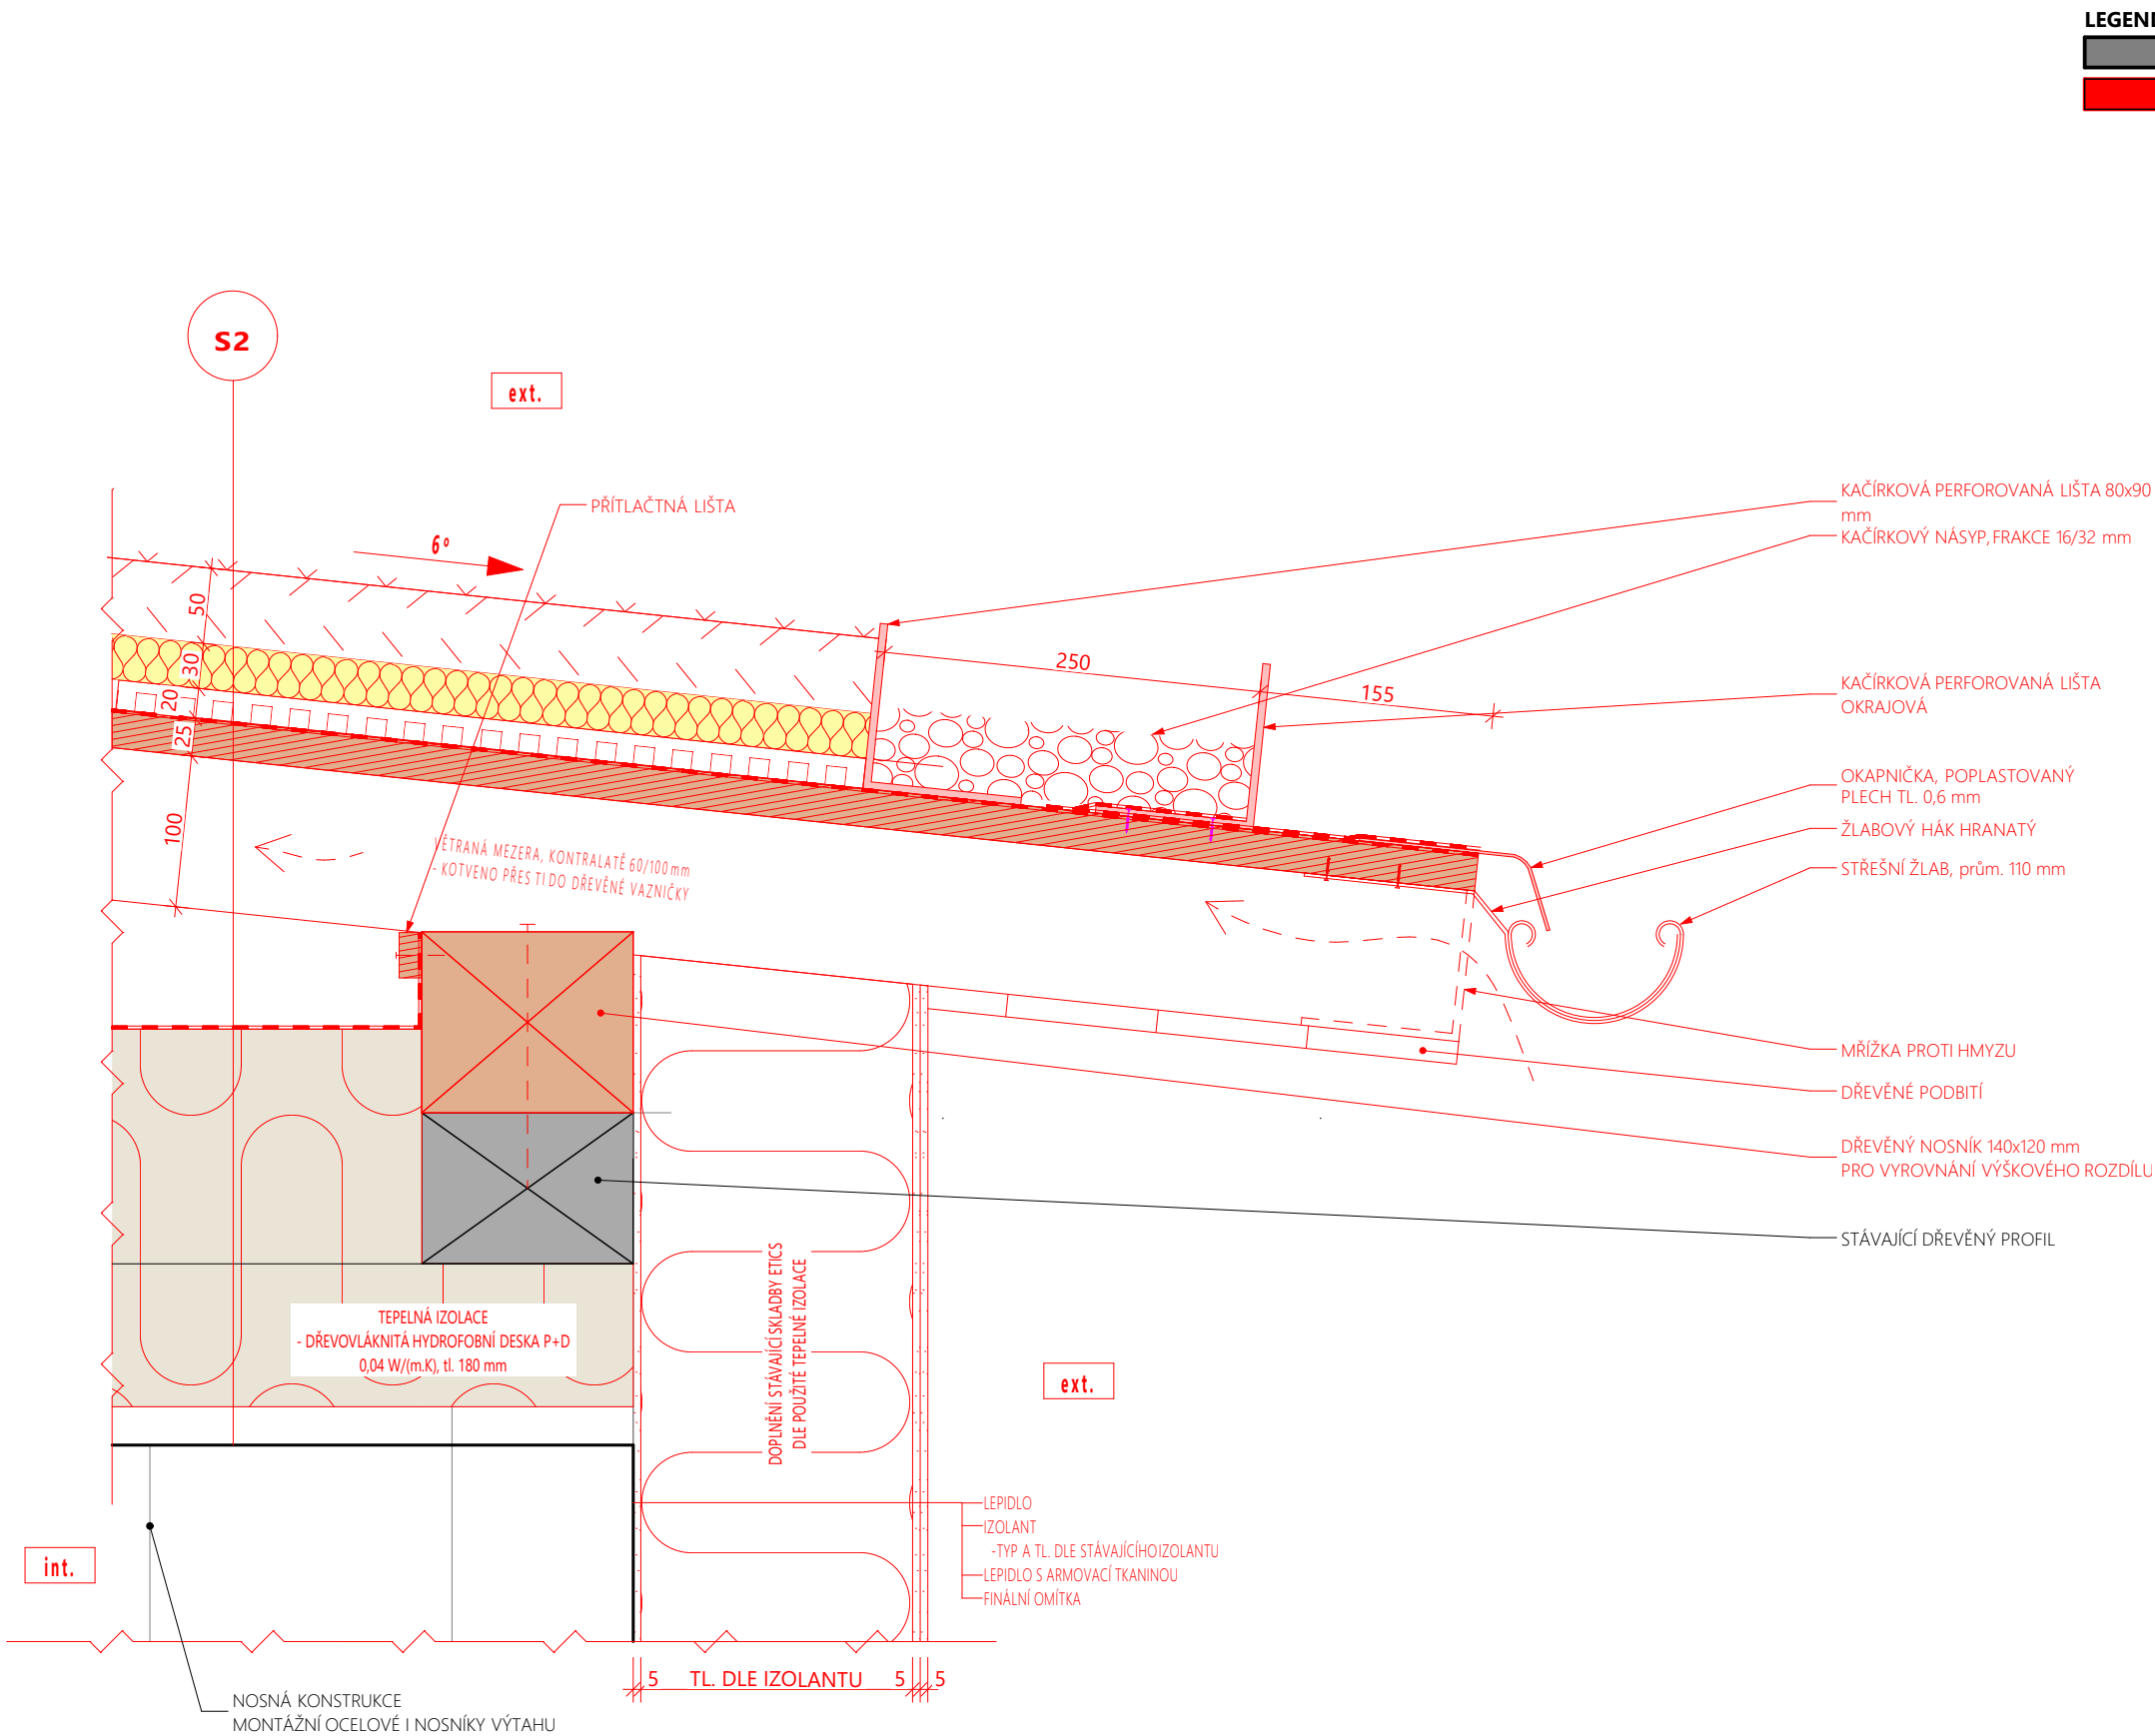

POZN.: PODROBNÝ VÝPIS JEDNOTLIVÝCH VRSTEV JE UVEDEN VE VÝPISU SKLADEB KONSTRUKCÍ.

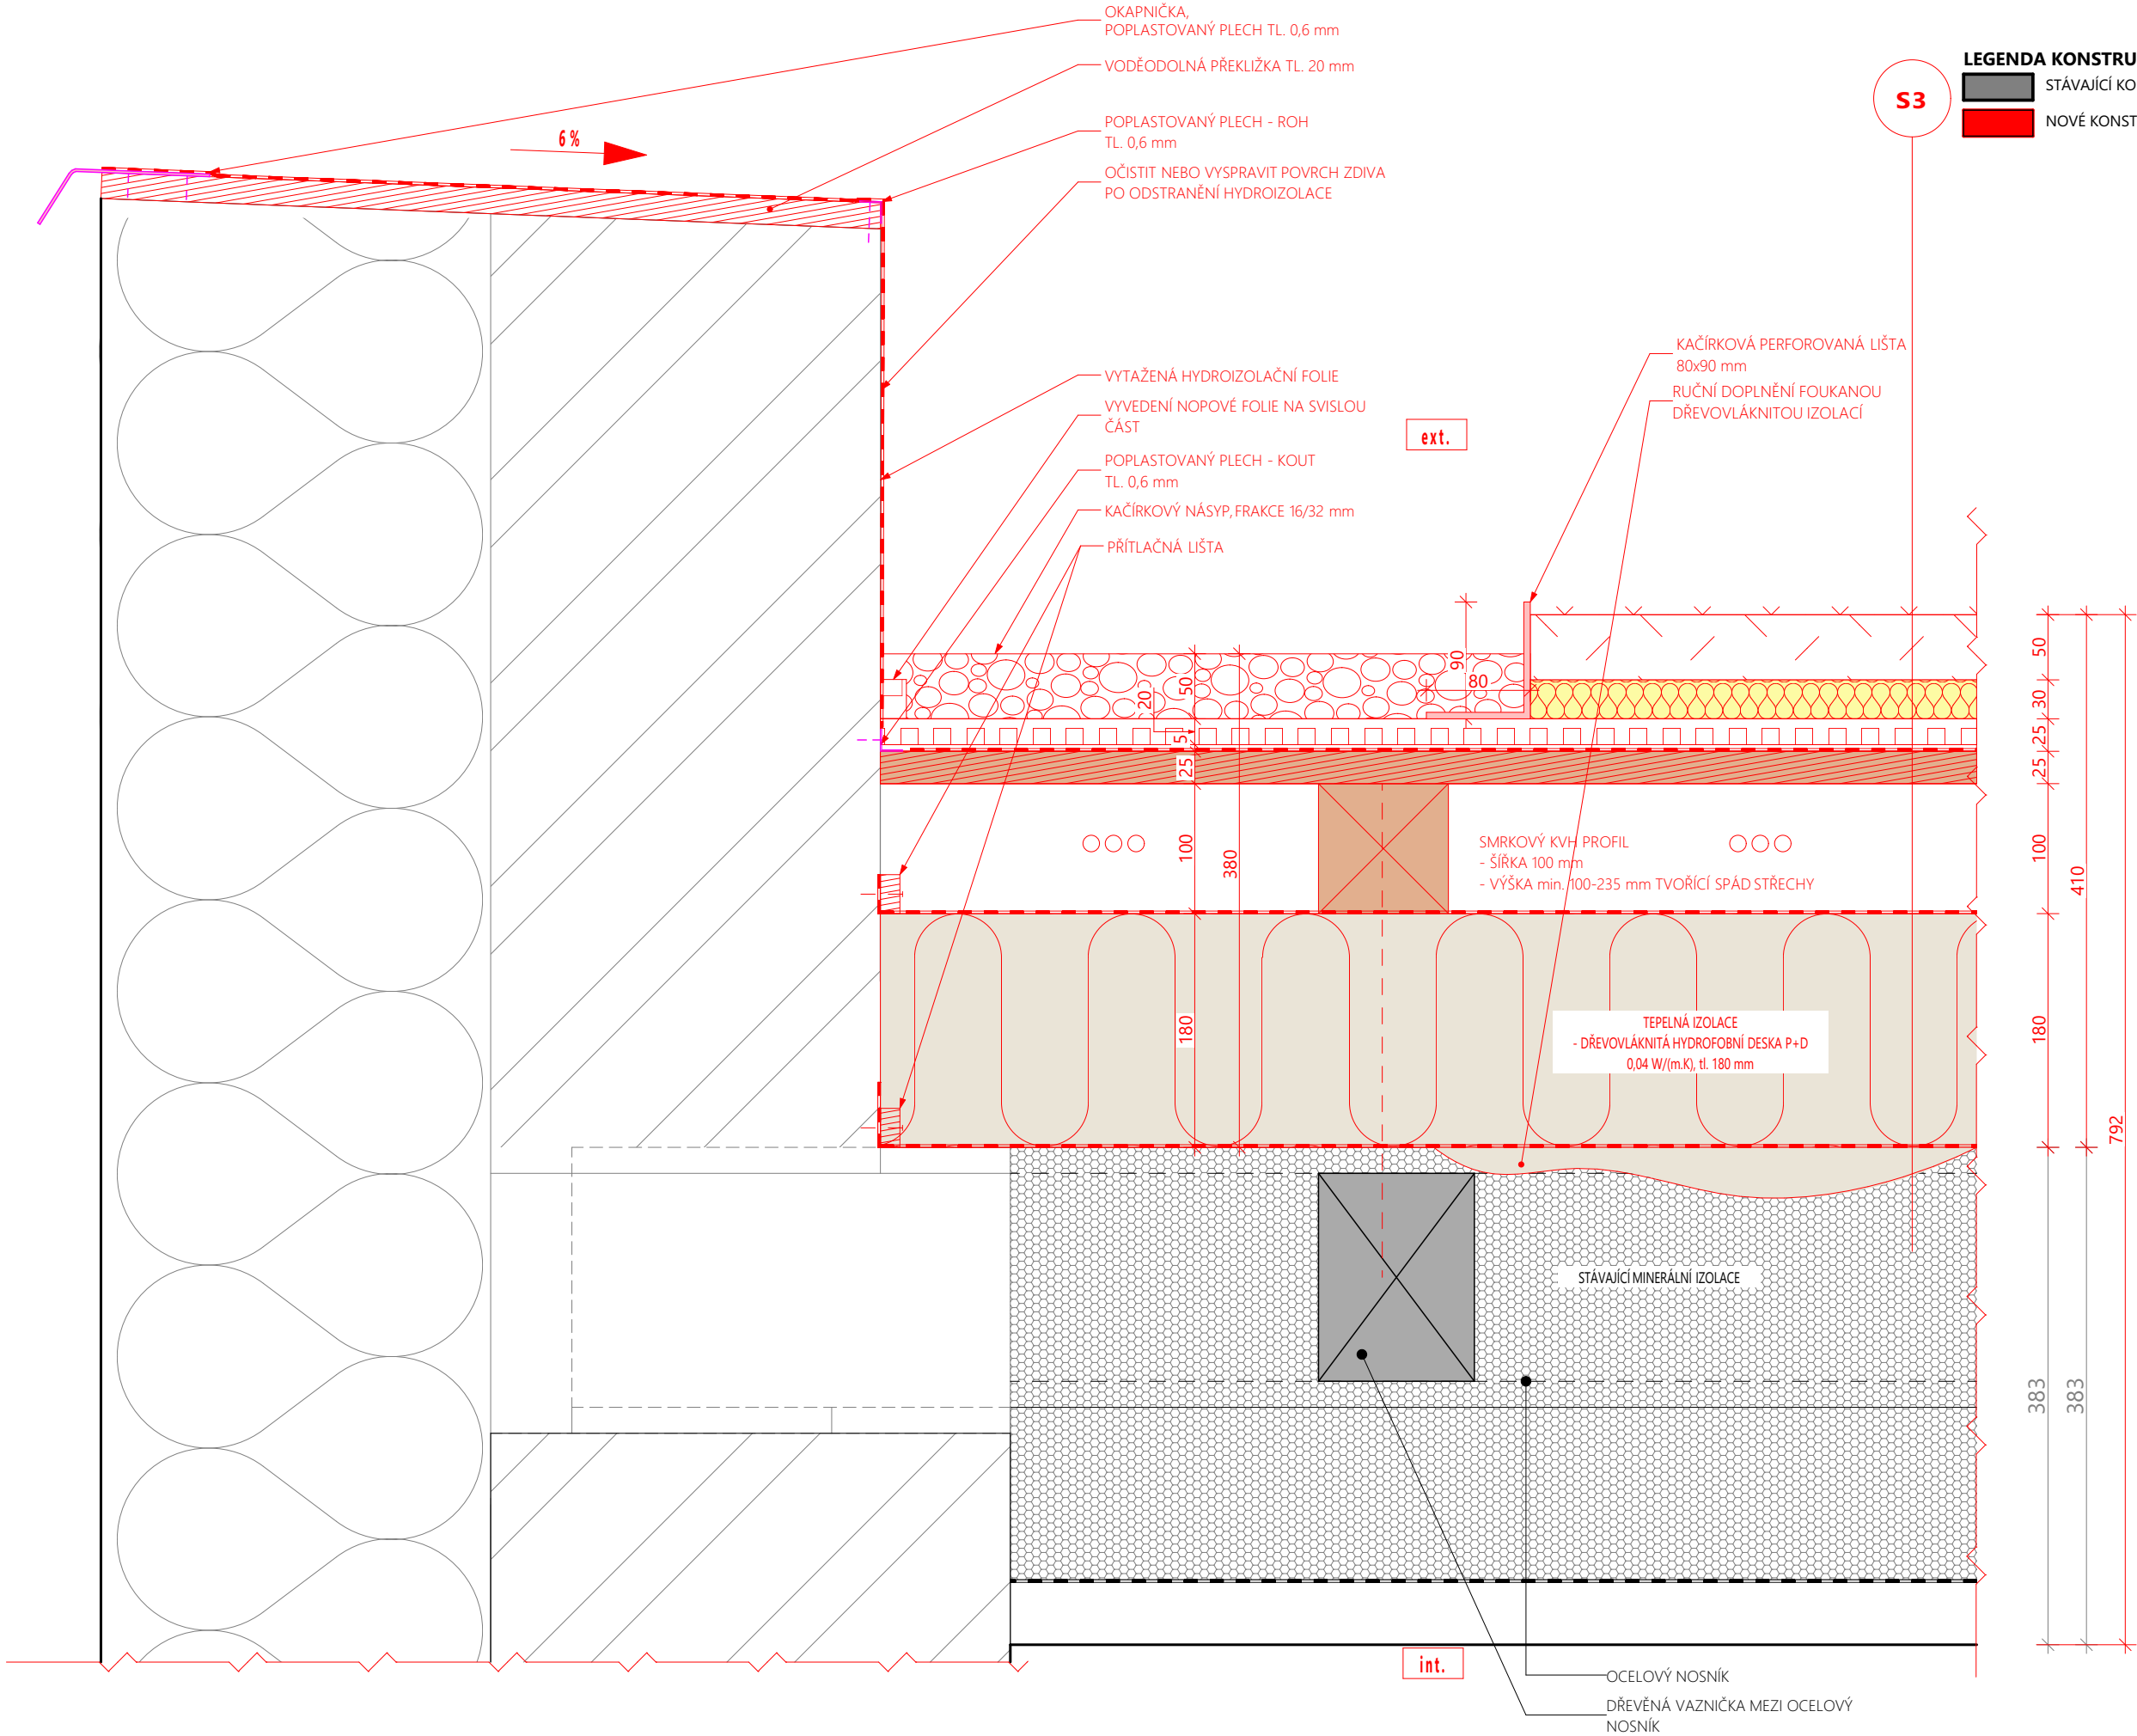

POZN.: PODROBNÝ VÝPIS JEDNOTLIVÝCH VRSTEV JE UVEDEN VE VÝPISU SKLADEB KONSTRUKCÍ.

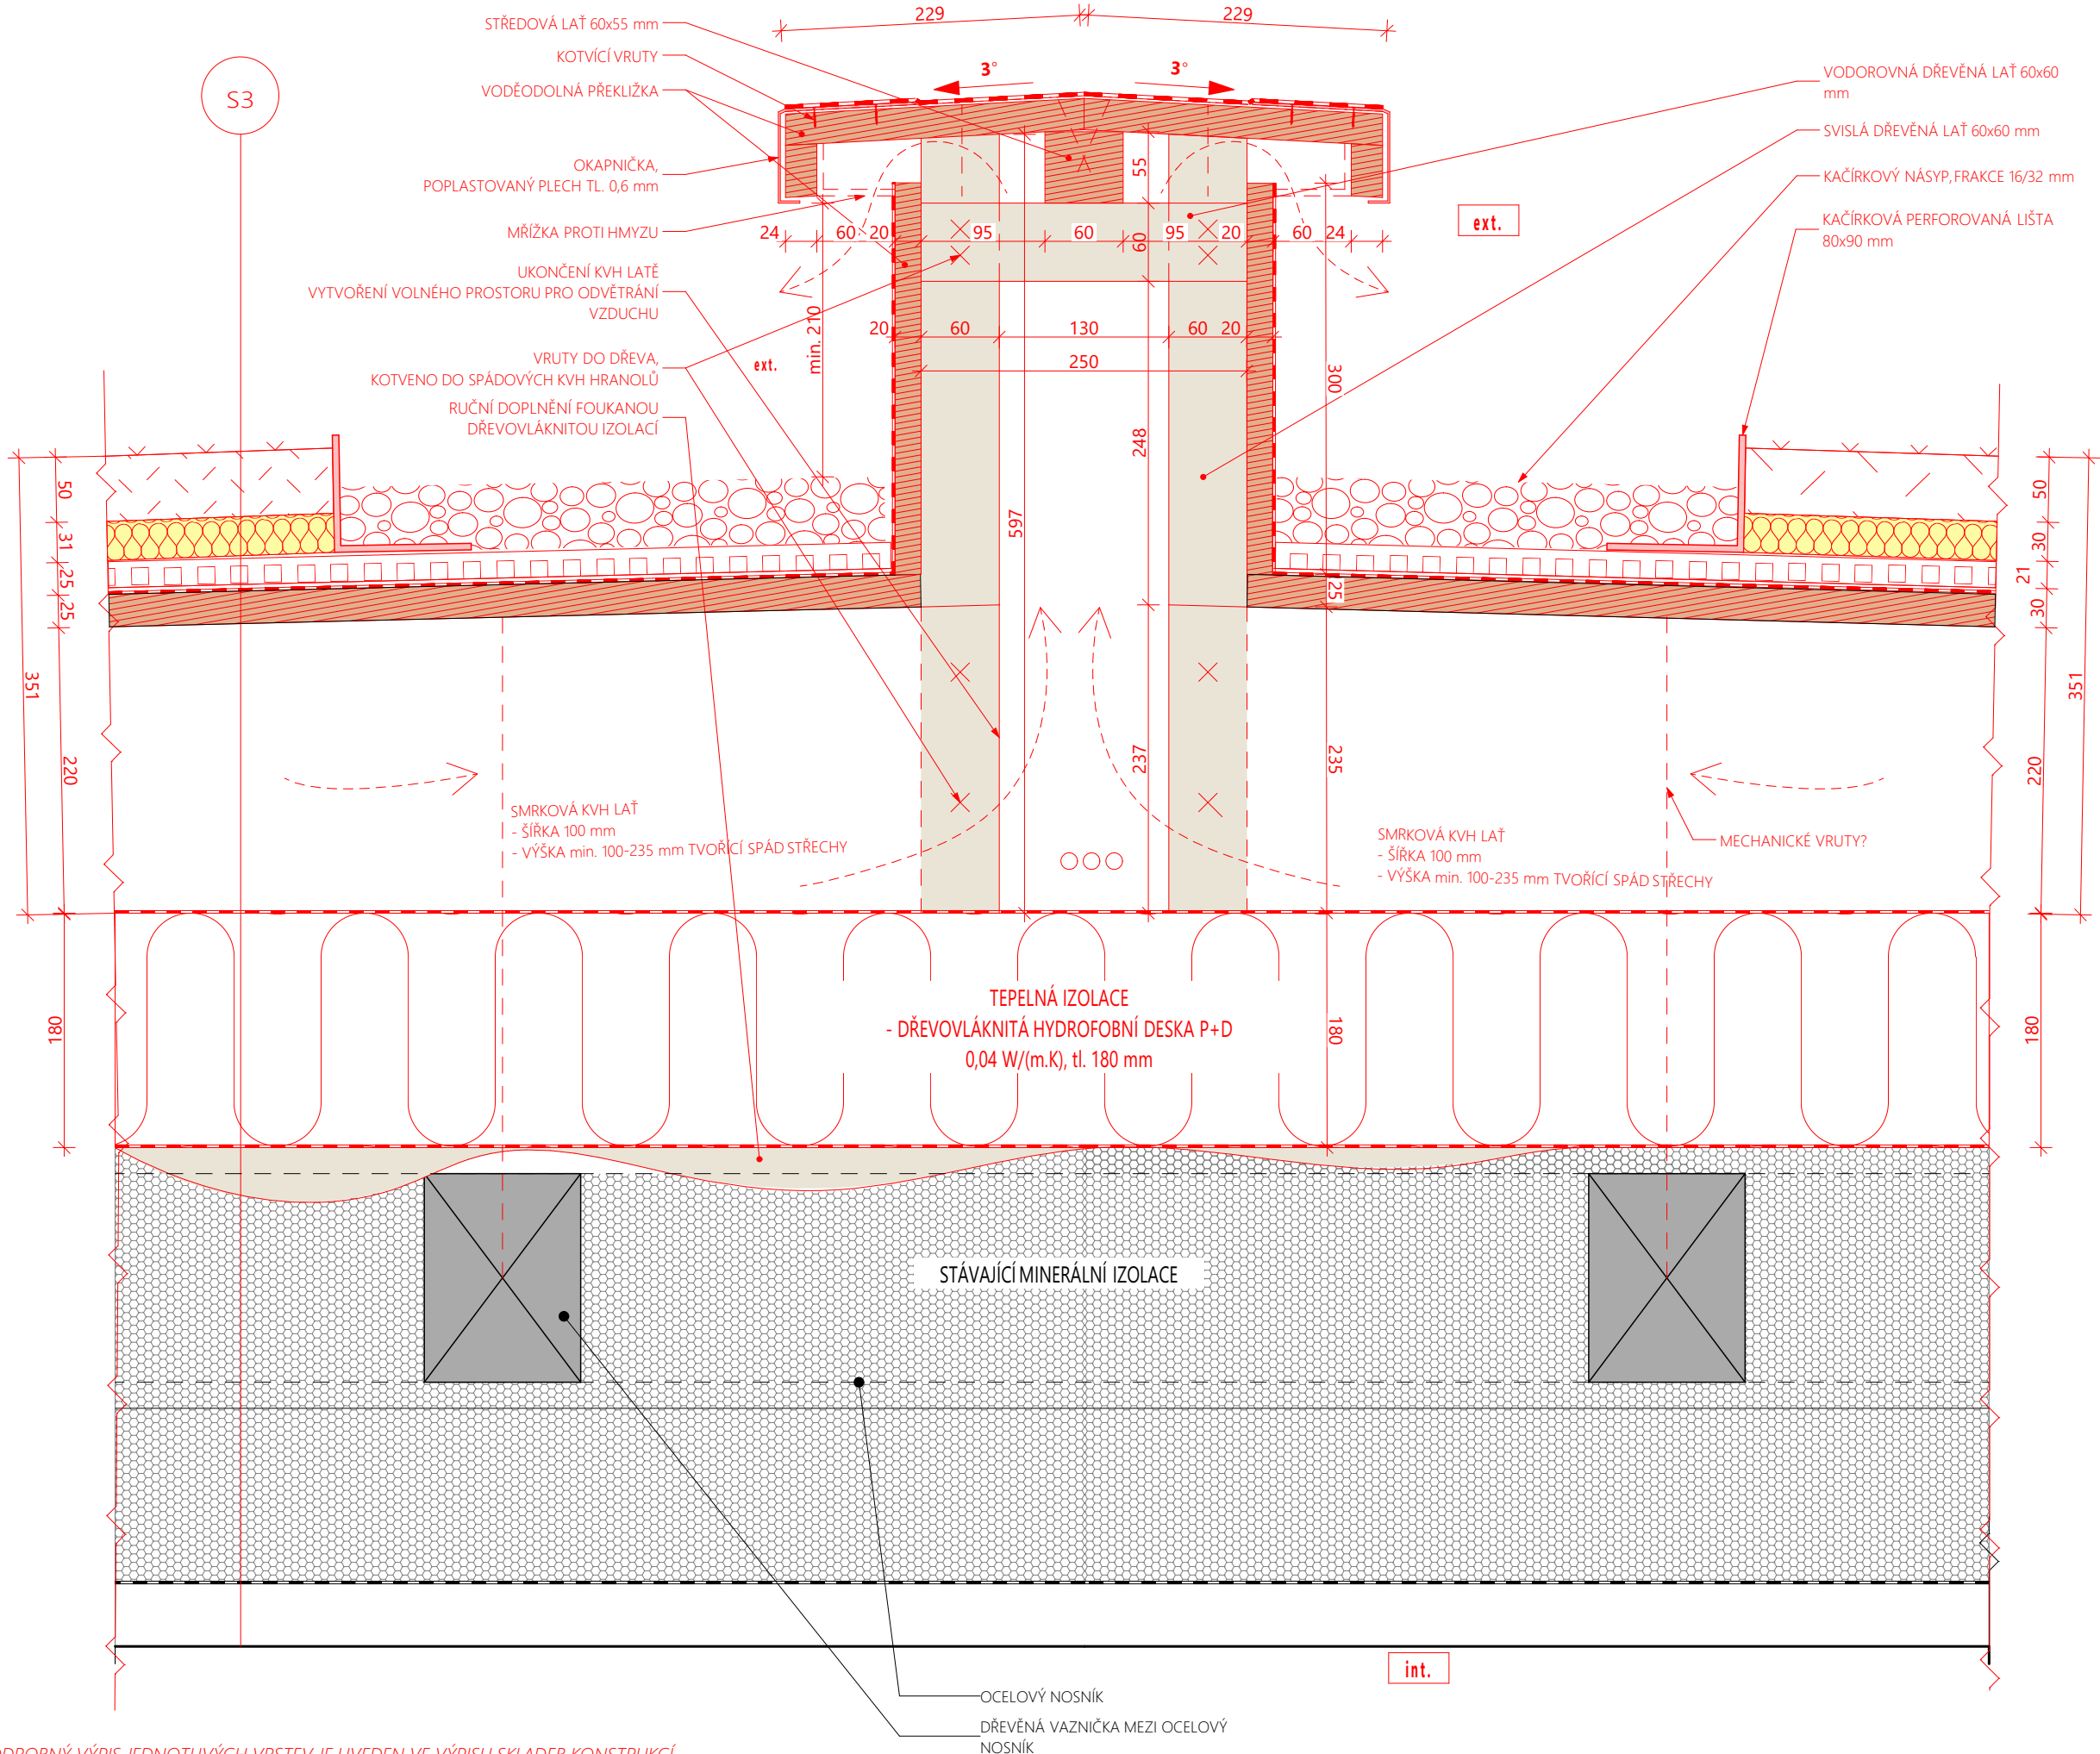


POZN.: PODROBNÝ VÝPIS JEDNOTLIVÝCH VRSTEV JE UVEDEN VE VÝPISU SKLADEB KONSTRUKCÍ.


LEGENDA KONSTRUKCÍ

STÁVAJÍCÍ KONSTRUKCE

NOVÉ KONSTRUKCE

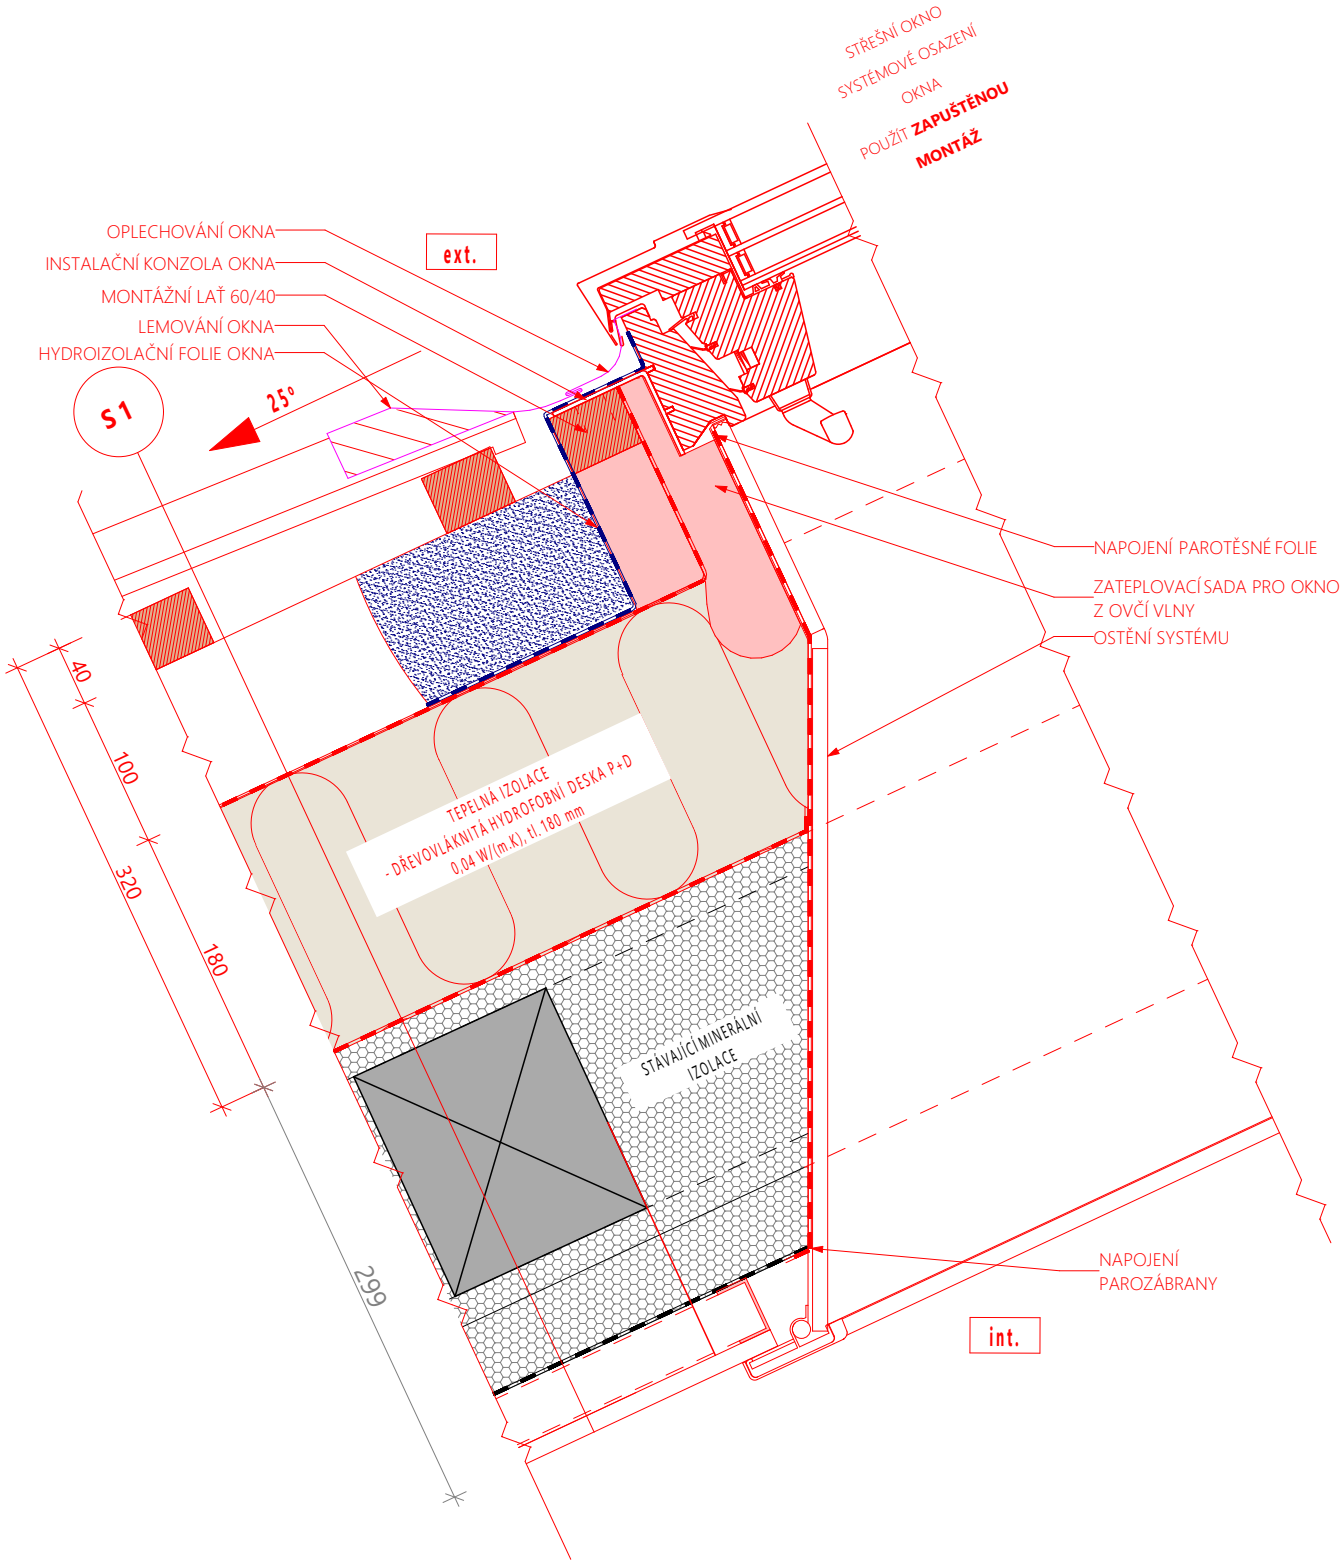

POZN.: PODROBNÝ VÝPIS JEDNOTLIVÝCH VRSTEV JE UVEDEN VE VÝPISU SKLADEB KONSTRUKCÍ.

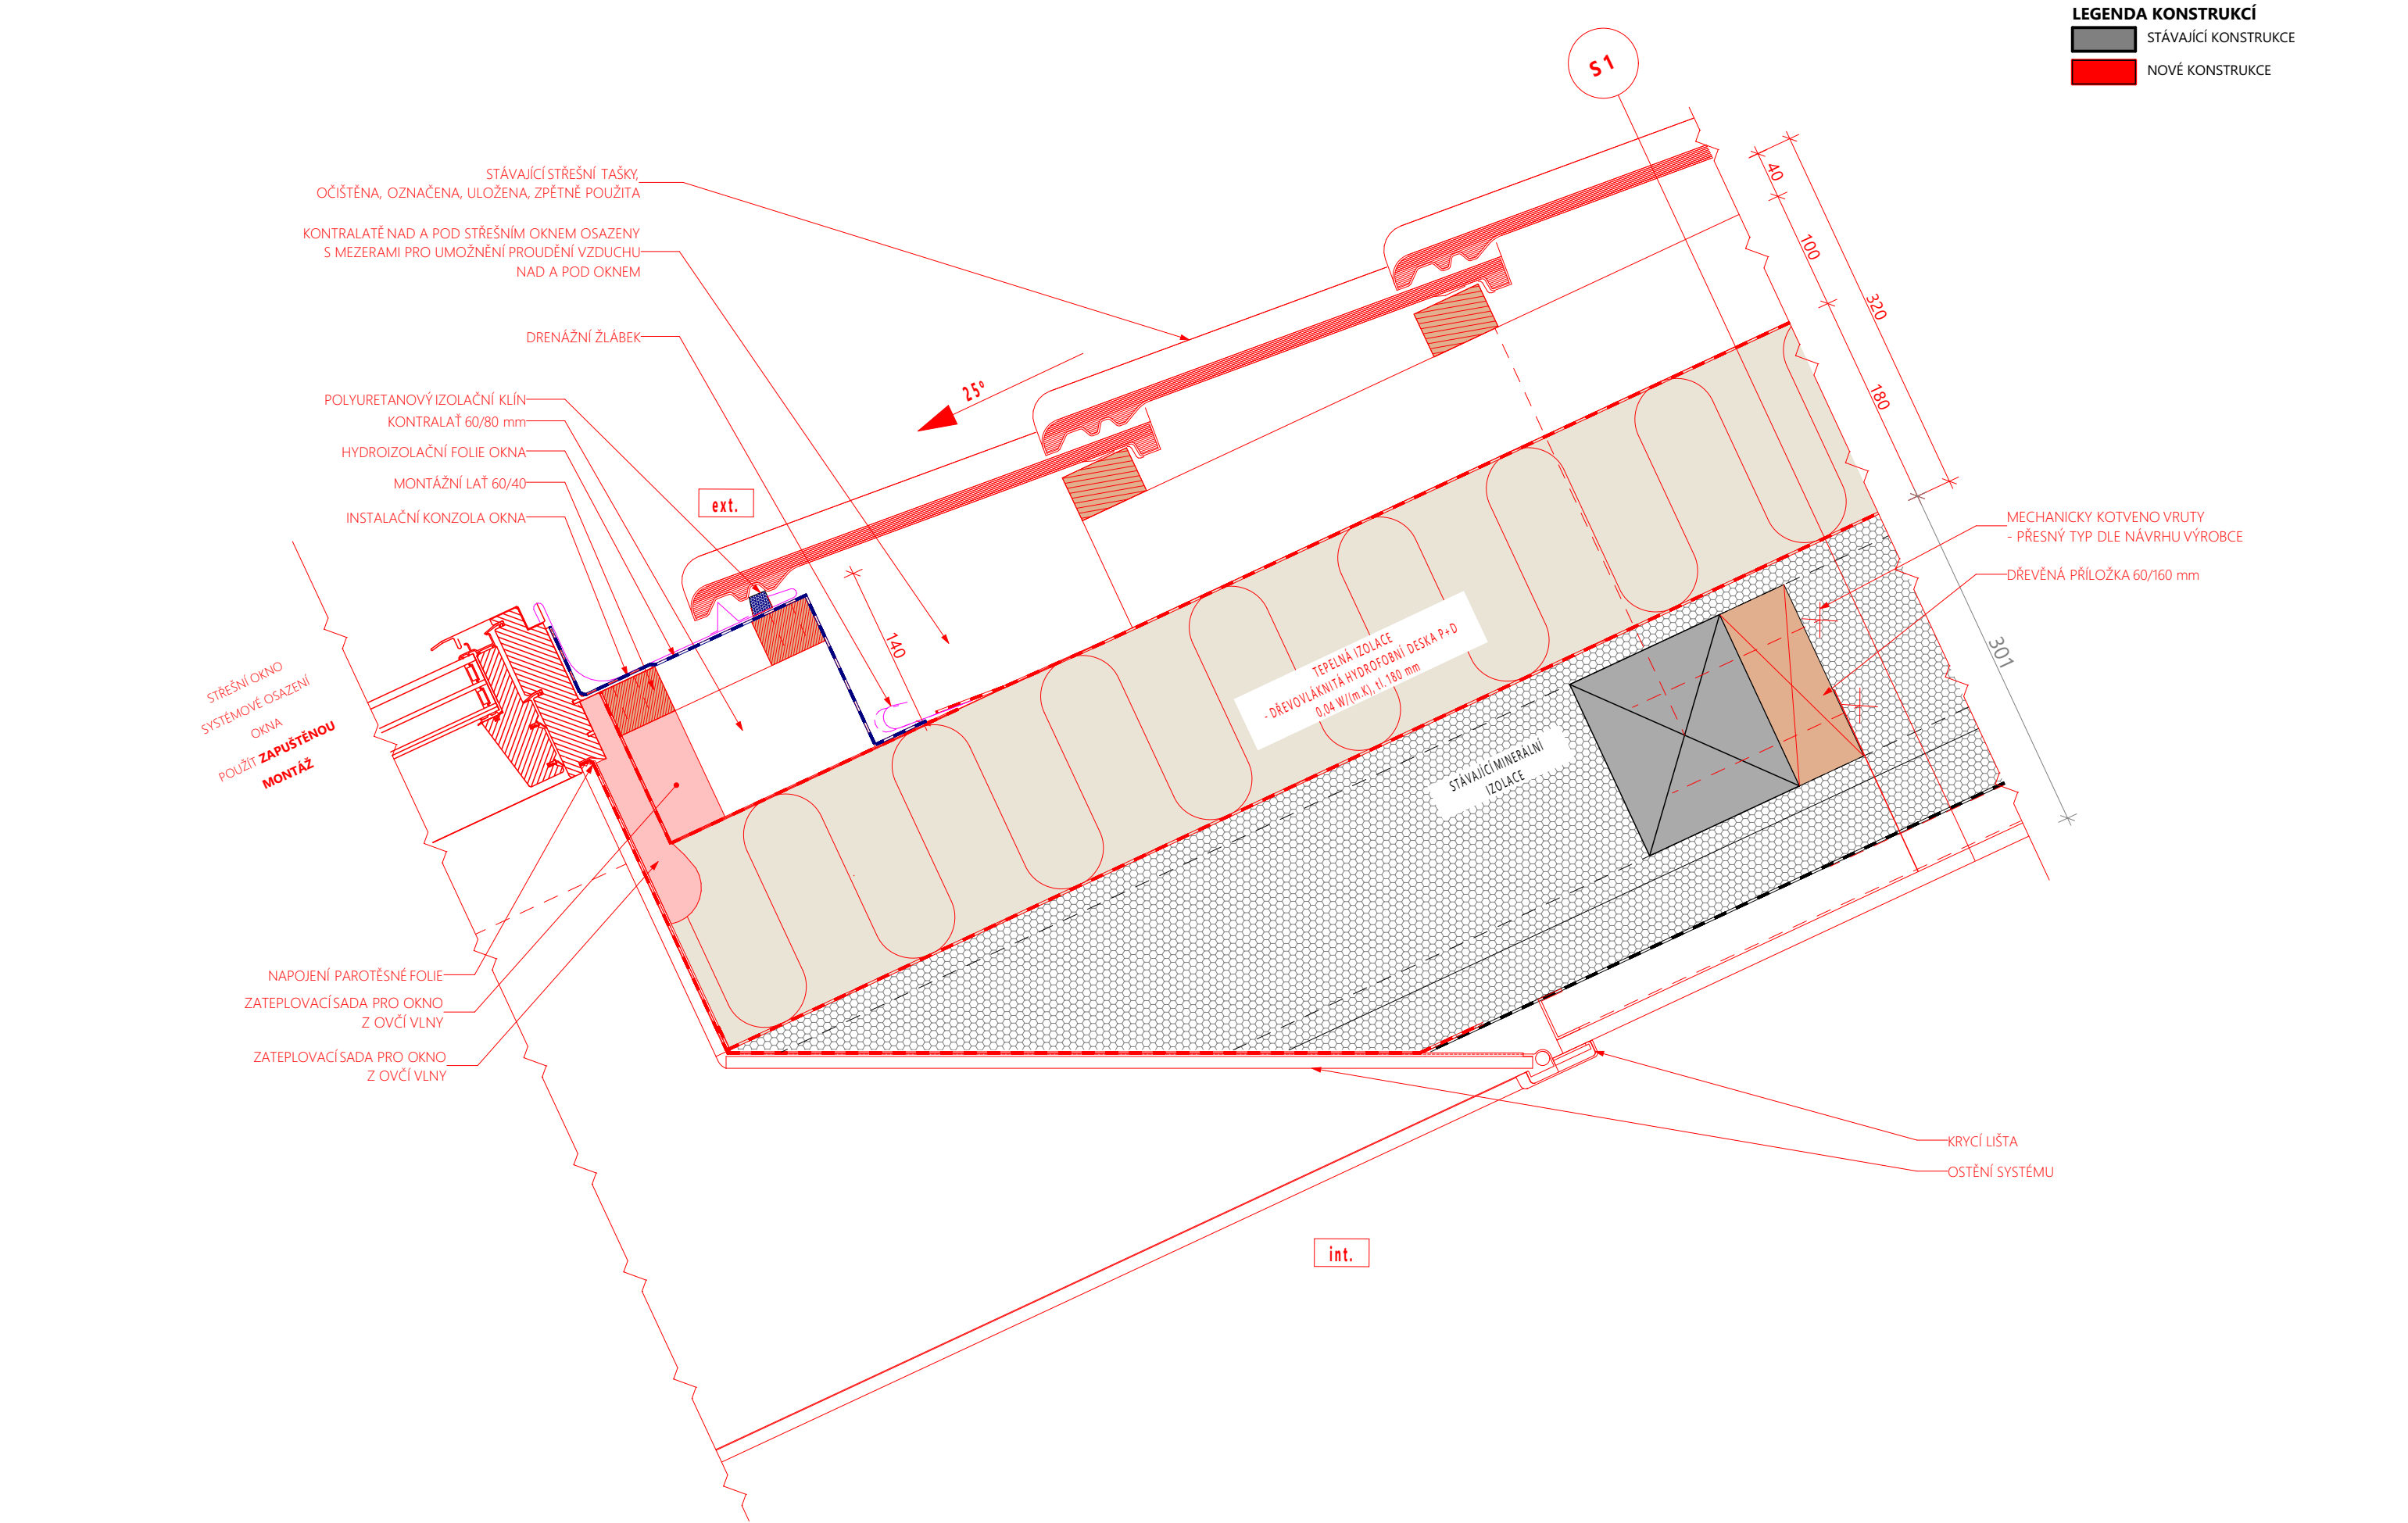


POZN.: PODROBNÝ VÝPIS JEDNOTLIVÝCH VRSTEV JE UVEDEN VE VÝPISU SKLADEB KONSTRUKCÍ.

ATELI3R


LEGENDA KONSTRUKCÍ

STÁVAJÍCÍ KONSTRUKCE

NOVÉ KONSTRUKCE

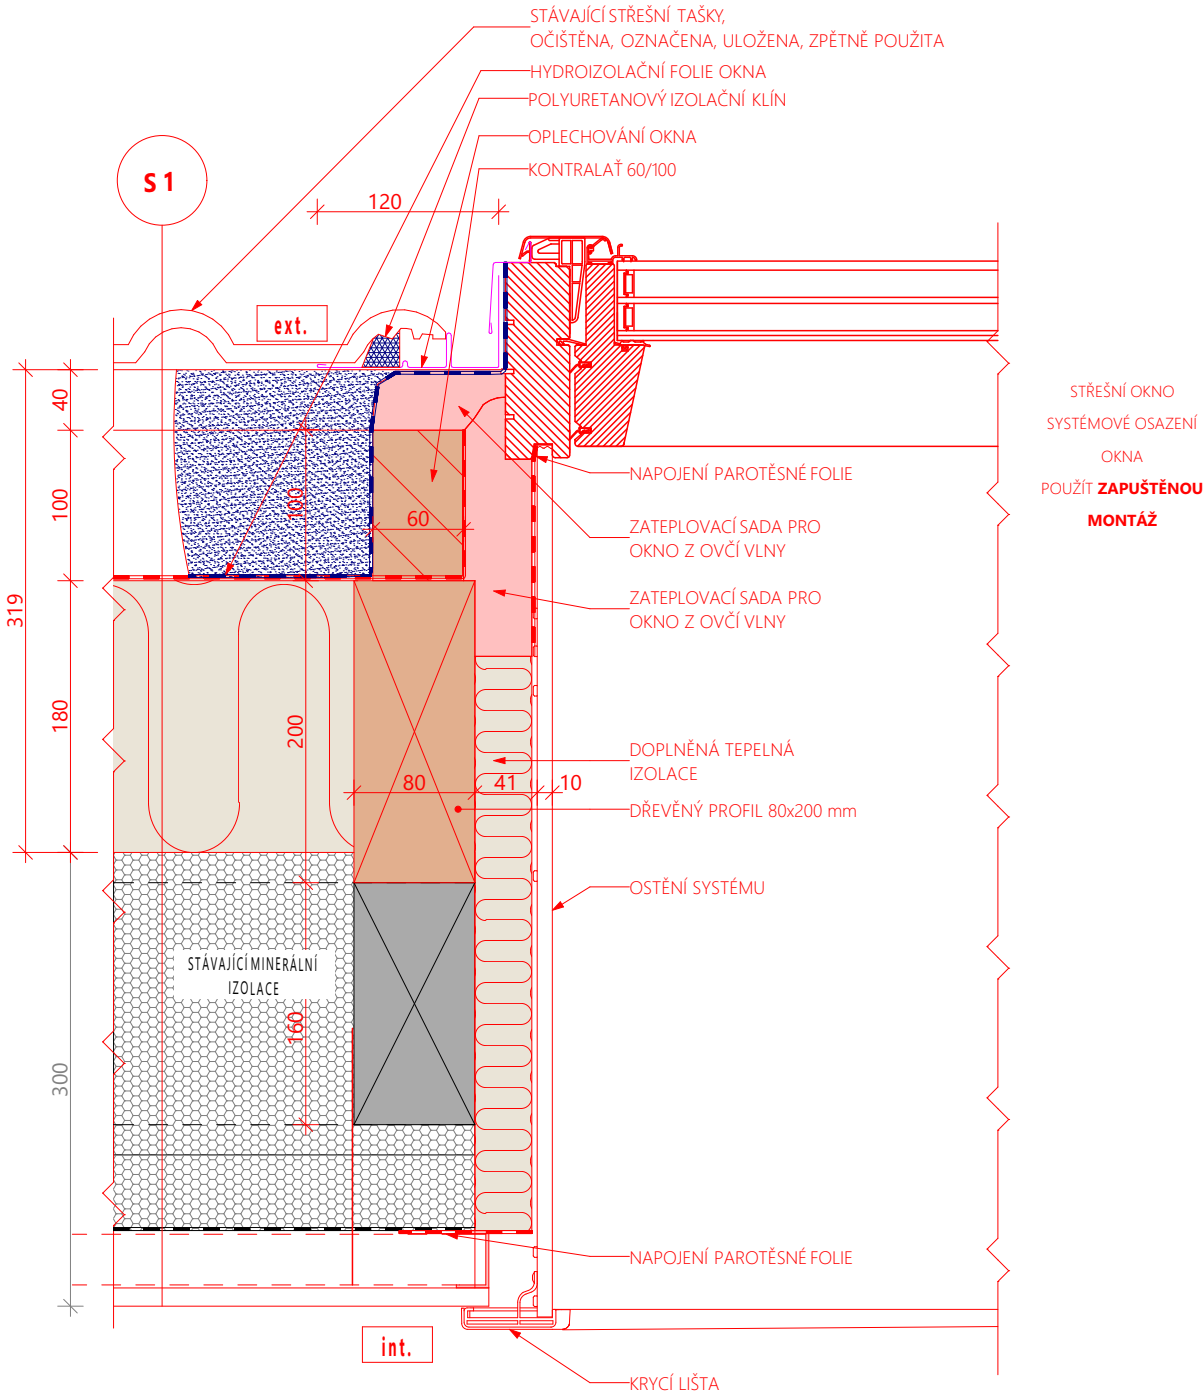

POZN.: PODROBNÝ VÝPIS JEDNOTLIVÝCH VRSTEV JE UVEDEN VE VÝPISU SKLADEB KONSTRUKCÍ.

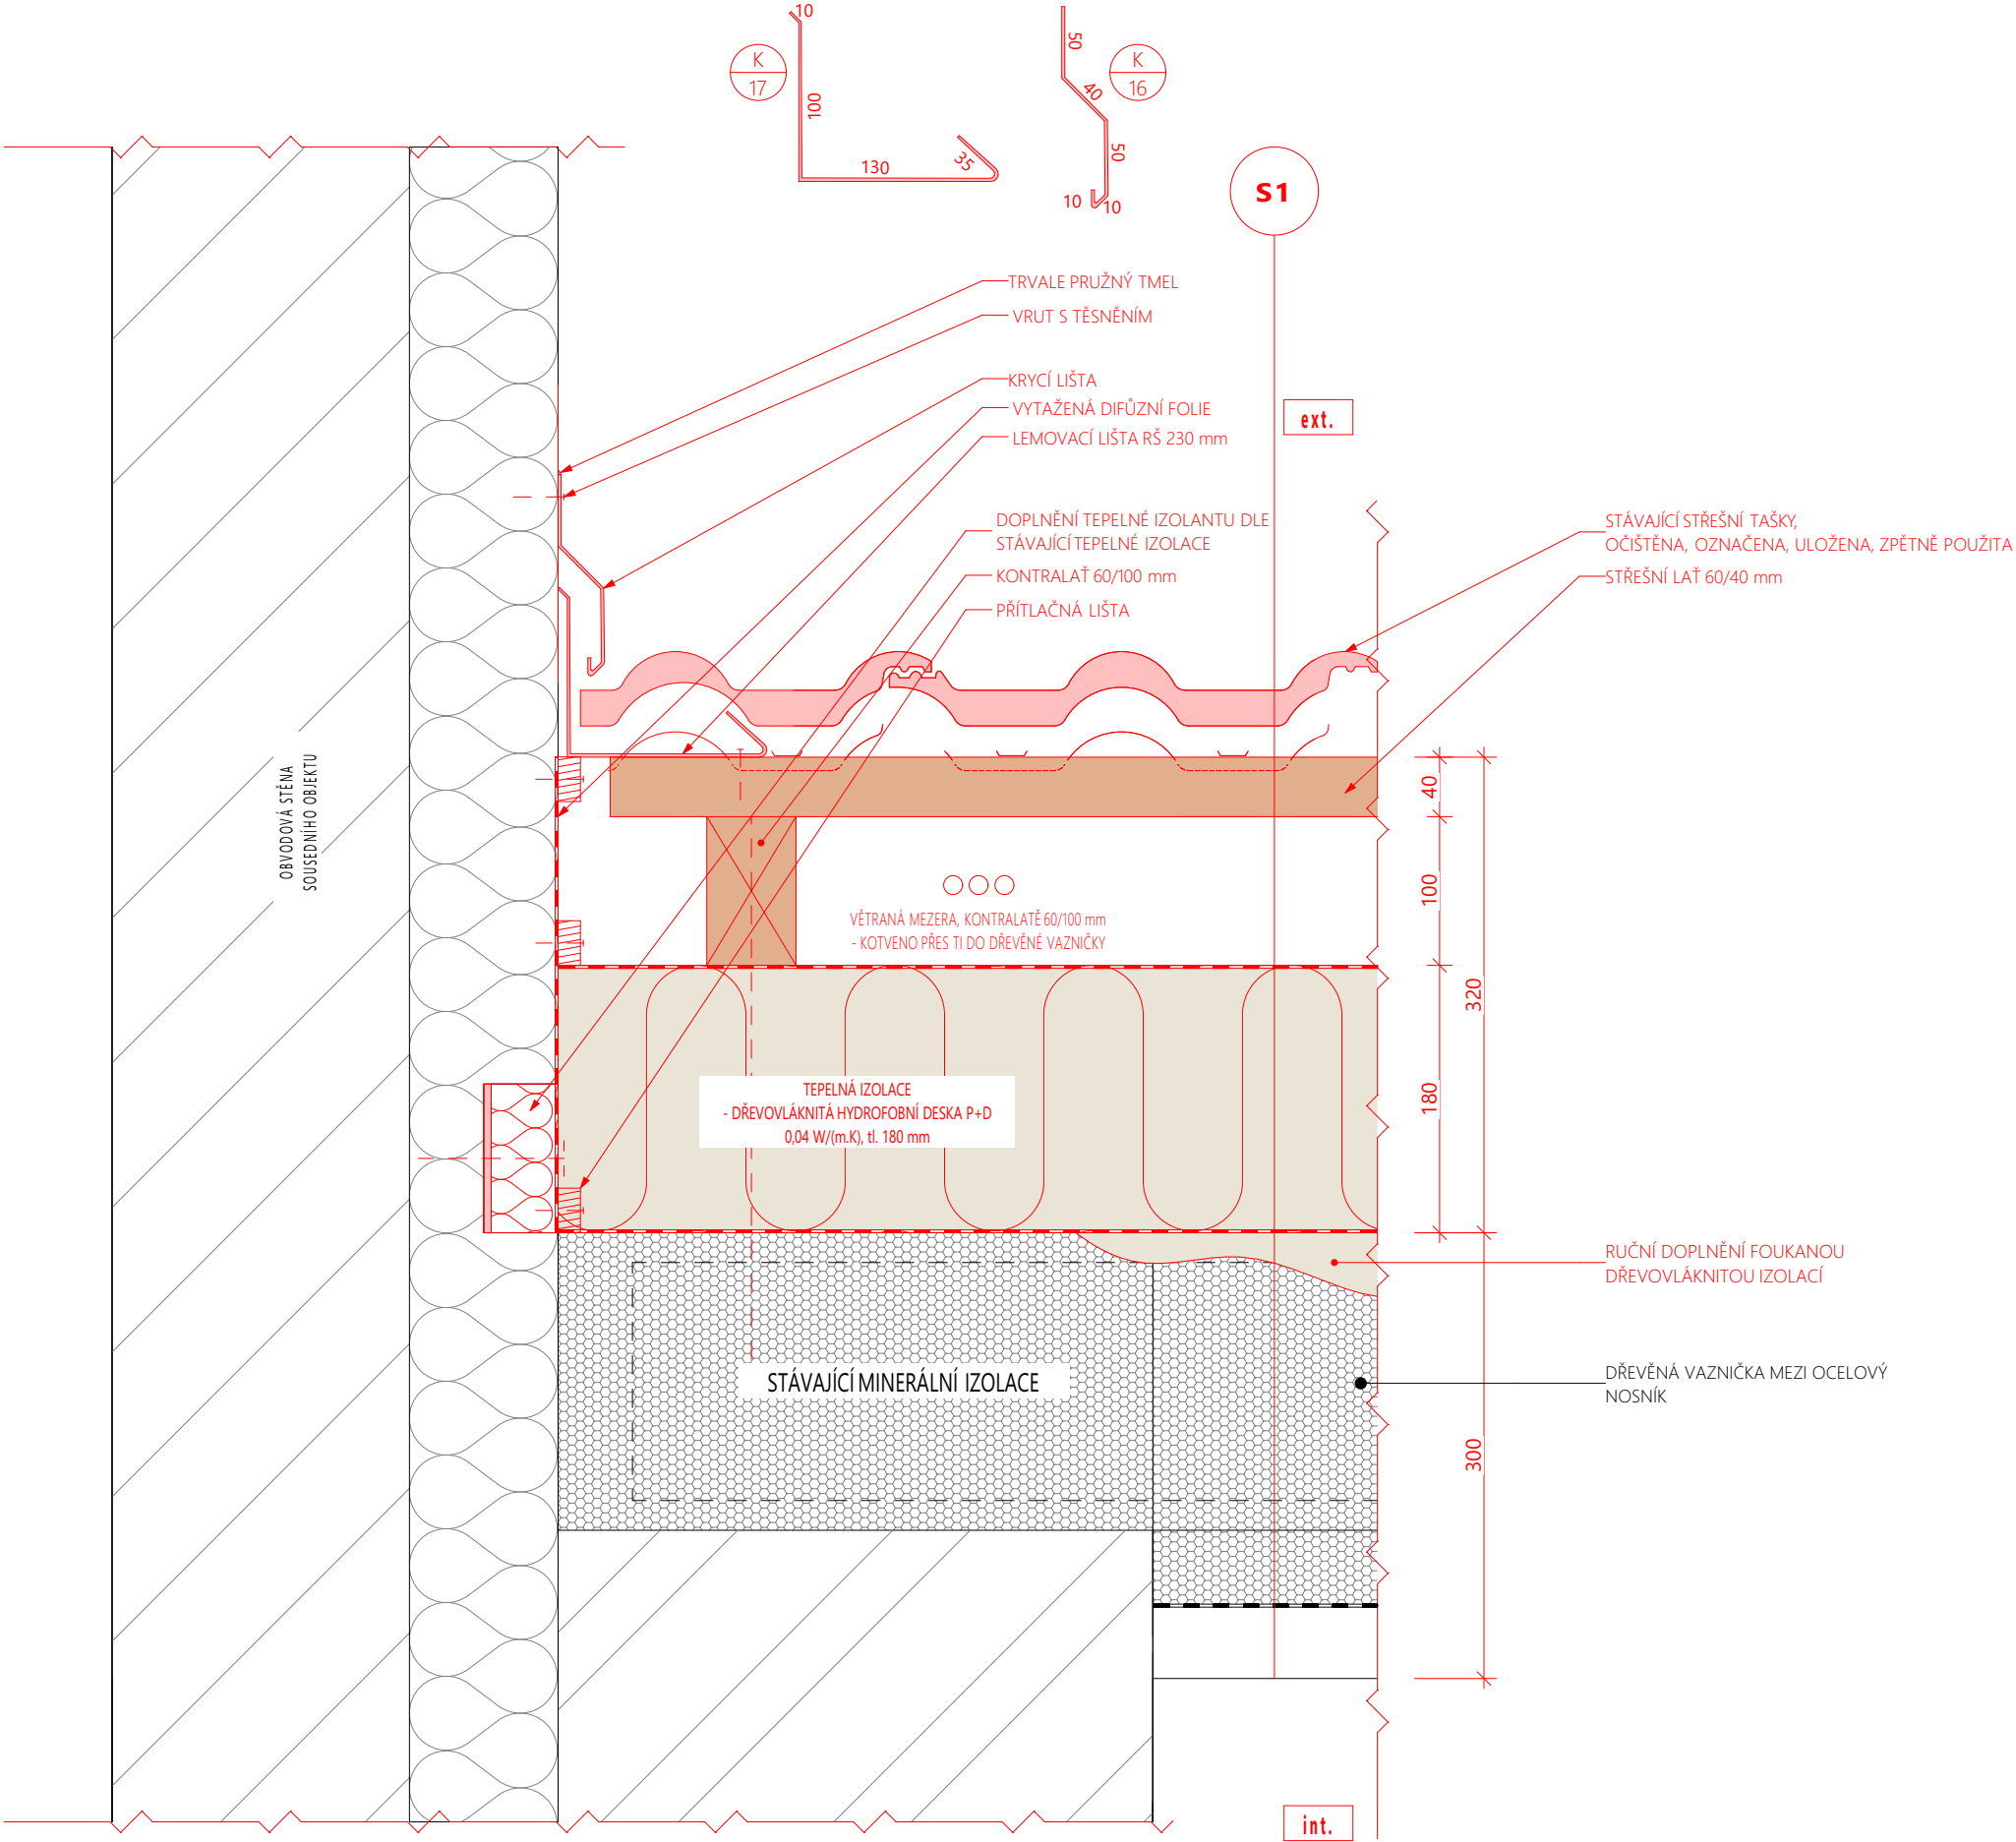

POZN.: PODROBNÝ VÝPIS JEDNOTLIVÝCH VRSTEV JE UVEDEN VE VÝPISU SKLADEB KONSTRUKCÍ.