


POHLED NA STŘECHU-BOURANÉ

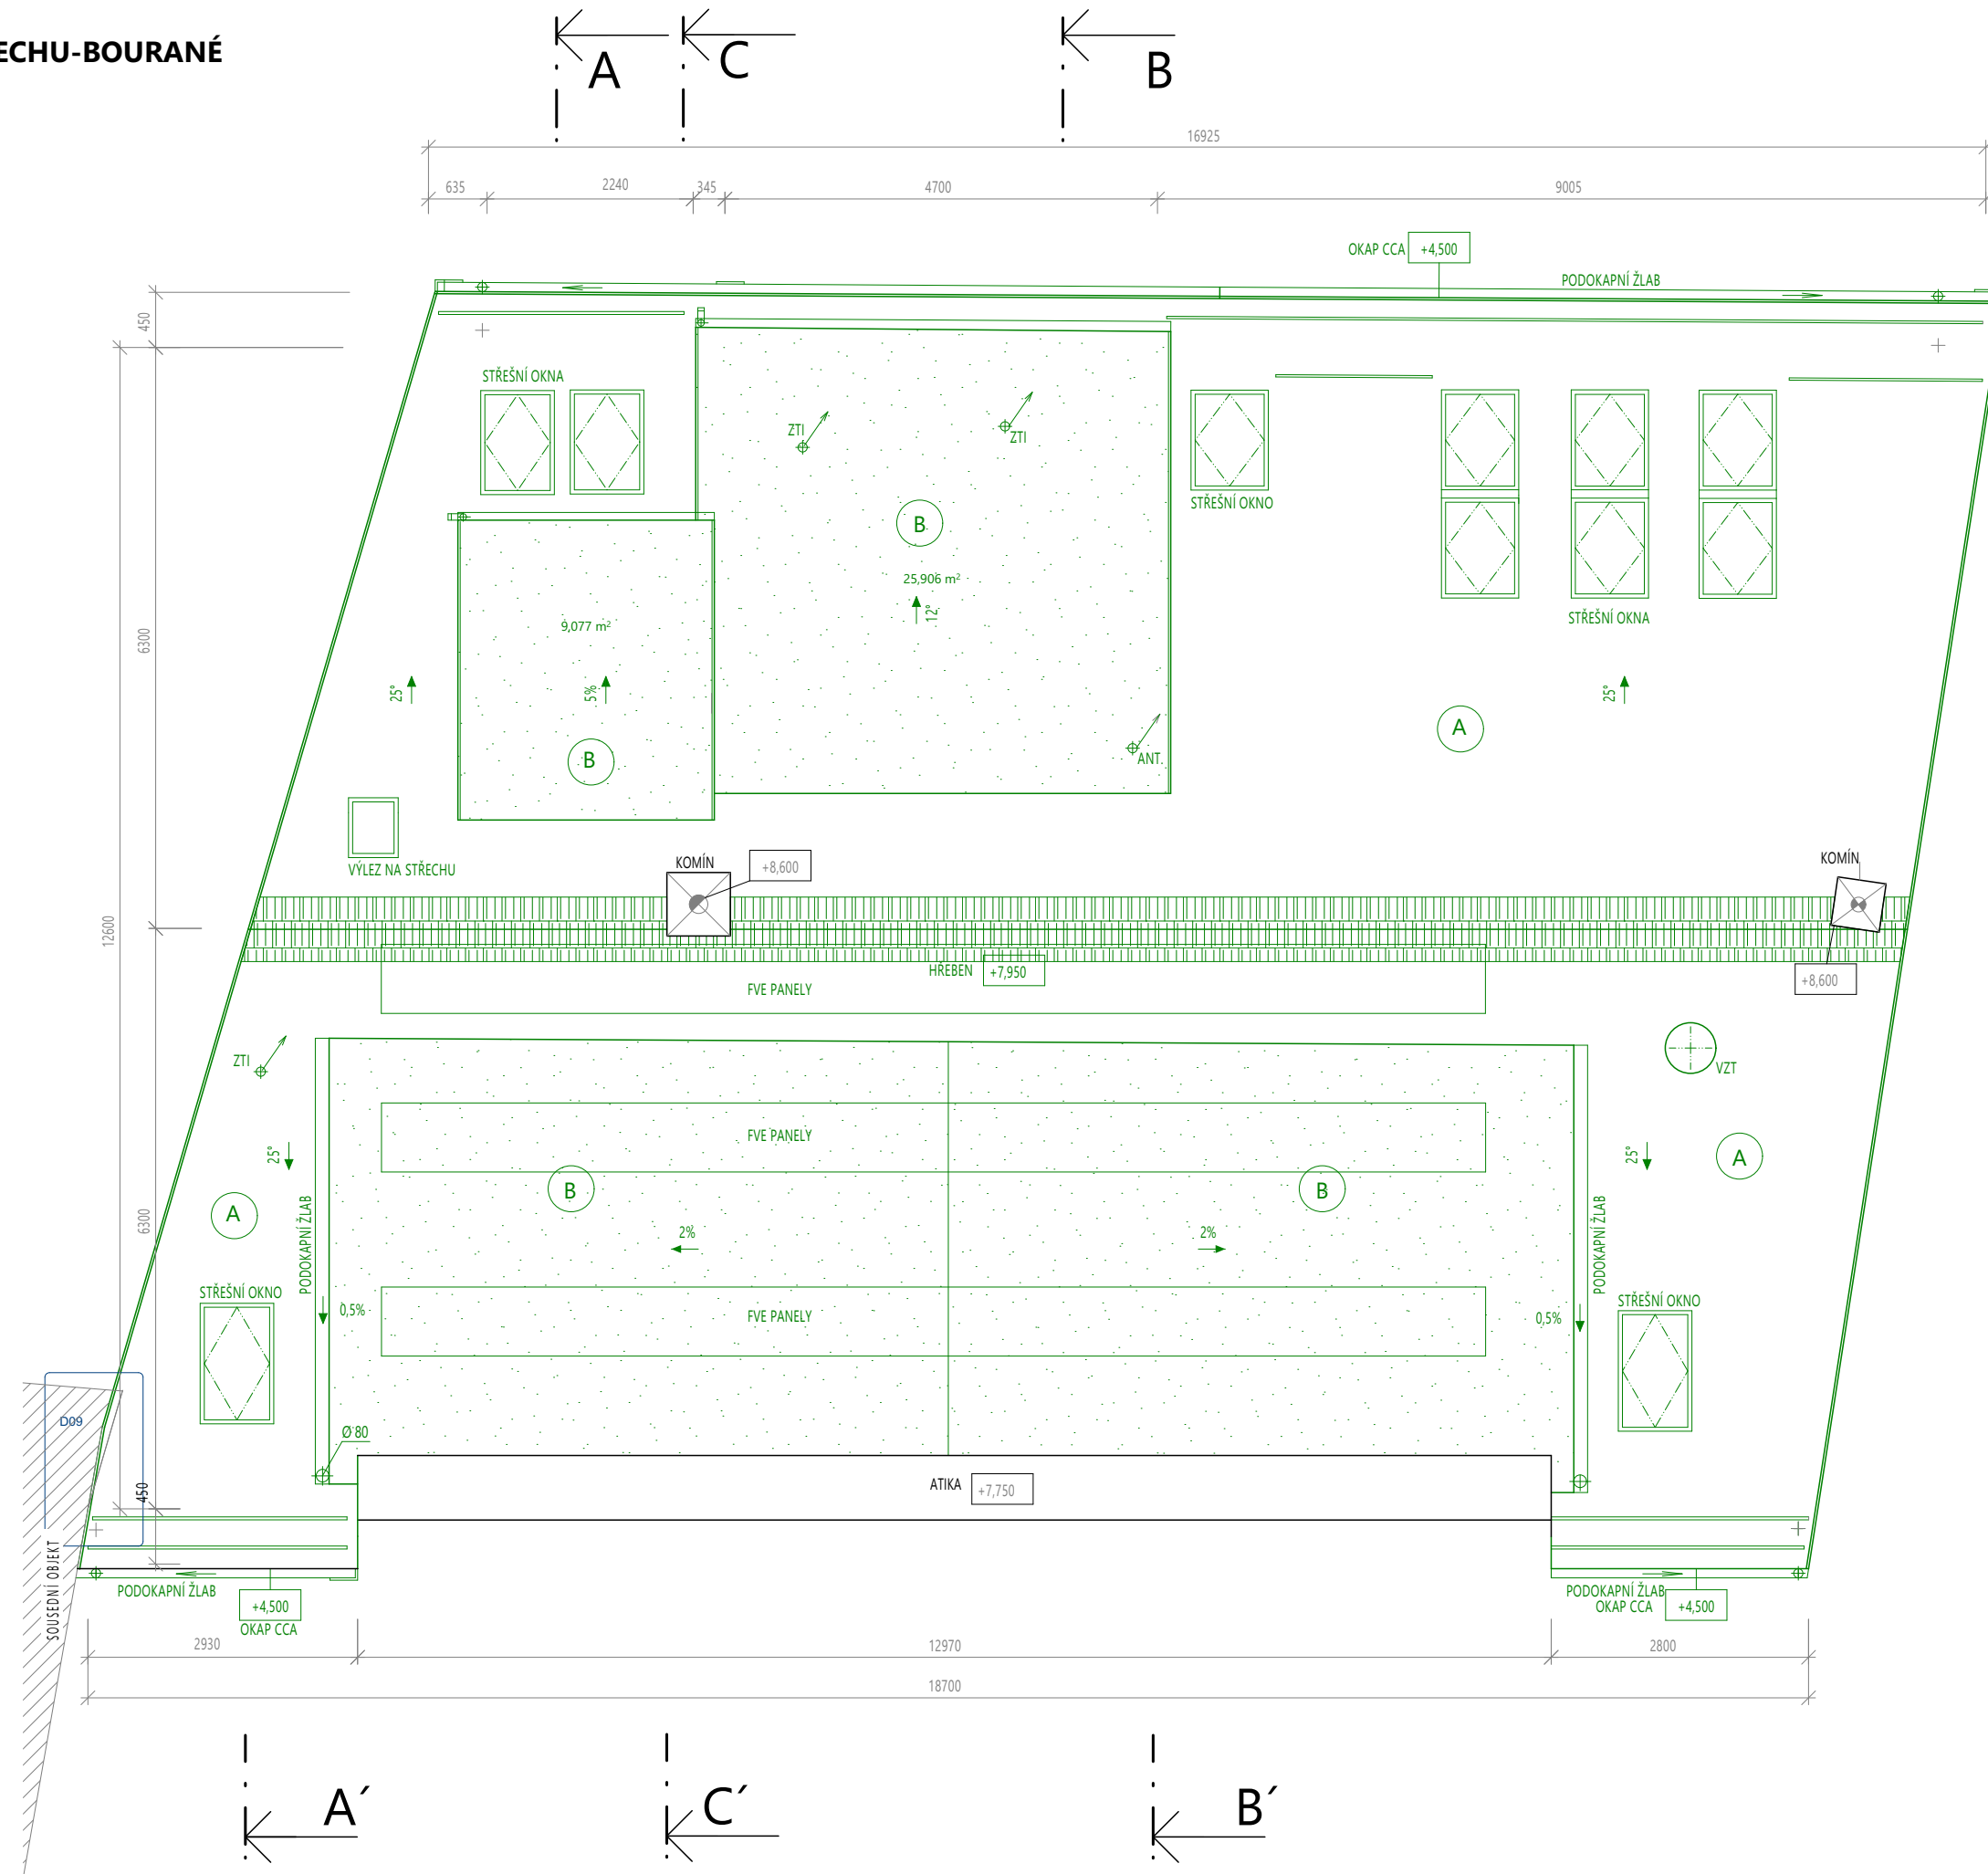

LEGENDA

NA ŠIKMÉ STŘEŠE JE KRYTINA Z PÁLENÝCH TAŠEK

NA STŘECHÁCH VIKÝŘŮ JE KRYTINA FOLIOVÁ



KOMÍNOVÝ SYSTÉM D180-200mm NA TUHÁ PALIVA



KOMÍNOVÝ SYSTÉM D160mm NA PLYNNÁ PALIVA

POZNÁMKY-STÁVAJÍCÍ

- STŘECHA JE SEDLOVÝHO TVARU, NAD VÝKREM DO ULICE JE STŘECHA PLOCHÁ DO DVORA JSOU DVA VÝKREJ PULTOVÉHO TVARU
- KROV JE OCELOVÝ V KOMBINACI S DŘEVĚNÝMI PRVKY KROVU.
- KLEMPÍŘSKÉ VÝROBKY A KONSTRUKCE JSOU Z TITANIZOVANÉHO A Z POPLASTOVANÉHO PLECHU.
- CELÁ STŘECHA JE VYBAVENA SNĚHOVÝMI ZACHYTAČI VČETNĚ DOPLNĚKŮ
(taška sněholanu, držák mříže, spojovací svorka)
- NAD STŘECHU JSOU ODVĚTRÁNÍ VZT ZAŘÍZENÍ A STOUPAČKY ZTI
- KOMÍN ŮT JE UKONČENÍ KOMÍNOVOU HLAVOU A OPLÁŠTĚNÍM V PROVEDENÍ S OMIČKOVOU STRUKTUROU NAD ROVINOU STŘECHY

LEGENDA KONSTRUKCÍ

☐ STÁVAJÍCÍ KONSTRUKCE

 BOURANÉ KONSTRUKCE

POZNÁMKY

- MATERIÁL JOU PŘEVZATÝ Z PROVAĐÁČE DOKUMENTACE Z ROKU 2008 OD ARCHITEKTI THEKLA - STARÝCHA S.r.o. - DÍLENSÉ PRVKŮ KROU A NAVAŽUJÍCÍCH KONSTRUKCÍ, KTERÉ NĚLE OVĚRIT VIZUÁLNĚ
JOU PŘEVZATÝ Z PROVAĐÁČE DOKUMENTACE Z ROKU 2008 OD ARCHITEKTI THEKLA - STARÝCHA S.r.o. - V RÁMCI REKONSTRUKCE JE NUTNĚ PROVĚST KONTROLU HLAVNÍ NOSNÉ KONSTRUKCE KROU A DŘEVĚNÝCH VODOROVNÝCH VAZNIKŮ A PROVĚST JEJICH PŘÍPADNOU VÝMĚNU
- VŠECHNY SVOĐY A ŽLABY PŘÍPÁVENY NA DLE VYHŘÍVANÍ
- KLEMPŘICKÉ A ZÁMEČNÉ PRÁCE, V PŘÍPADĚ ZACHOVÁNÍ V ODPOVÍDAJÍCÍM TECHNICKÉM STAVU, BUDE MOŽNÉ POUŽÍT ZPĚTKY PŘI REALIZACI
- SVISLÉ OSMĚTKY A CIBULÁKY
- TĚLOSTY KONSTRUKCÍ BUDOU PŘED ZAHÁJENÍM REALIZACE LOKÁLNĚ OVĚŘENY NA VÍCE MÍSTĚCH
- NEBYL PROVĚZEN STAVEBNĚ TECHNICKÝ PRŮZKUM

0,000 = 1NP		autorizace	
generální projektant		projektant dílčí části	
<div><div></div><div><p>atelier3, s.r.o. IČ 09424822 Cyrilská 508/7 Staré Brno, 602 00 Brno www.atelier3.cz jsme@atelier3.cz</p></div></div>		<div><div></div><div><p>atelier3, s.r.o. IČ 09424822 Cyrilská 508/7 Staré Brno, 602 00 Brno www.atelier3.cz jsme@atelier3.cz</p></div></div>	
zopovědný projektant		zopovědný projektant	
projektant		projektant	
kontakt		kontakt	
architekt			
stavebník		Lipka - školské zařízení pro environmentální vzdělávání Brno, příspěvková organizace, Lipová 233/20, Pisárky, 60200 Brno	
místo stavby		obec Brno [582786], k.ú. Štýřice [610186], p.č. 747/1	
název stavby		datum	
REKONSTRUKCE STŘEŠNÍHO PLÁŠTĚ		03/2025	
		revize	
		zakázka	
		A3 24-027	
stavební objekt		stupeň	
část dokumentace		DPS	
obsah výkresu		měřítko	
POHLED NA STŘECHU-BOURANÉ		1:75	
		D.1.1-02.6	

Veškerý obsah této dokumentace, zpracovává dle Vyhl. 115/2004 Sb., Příloha 1, slouží pouze pro účely získání stavebního povolení. Dokumentaci a ani žádnou její část nelze použít pro výběr dodavatele nebo pro provedení stavby! Tato dokumentace je vlastnictvím zhotovitele výše uvedených. Předání třetím osobám, či jiné aktivy související s informacemi uvedenými v této dokumentaci, bezpochybně jím osobám, než kterým je dokumentace určena. Jakékoli změny v tomto dokumentu mohou být provedeny pouze s písemným souhlasem zodpovědného projektanta. Informace v této dokumentaci nesmí být v žádném případě nevěrohodně pozměněny, doplňovány nebo odstraňovány. Veškeré informace, vč. dispozicích a konstrukčních řešení, nesmí kopírovat a archivovat. Jiné subjekty, než které jsou uvedeny v rozdělování dokumentace. Pokud dojde k porušení této povinnosti a ustanovení, bude zhotovitel dokumentace požadovat náhradu vzniklé škody.