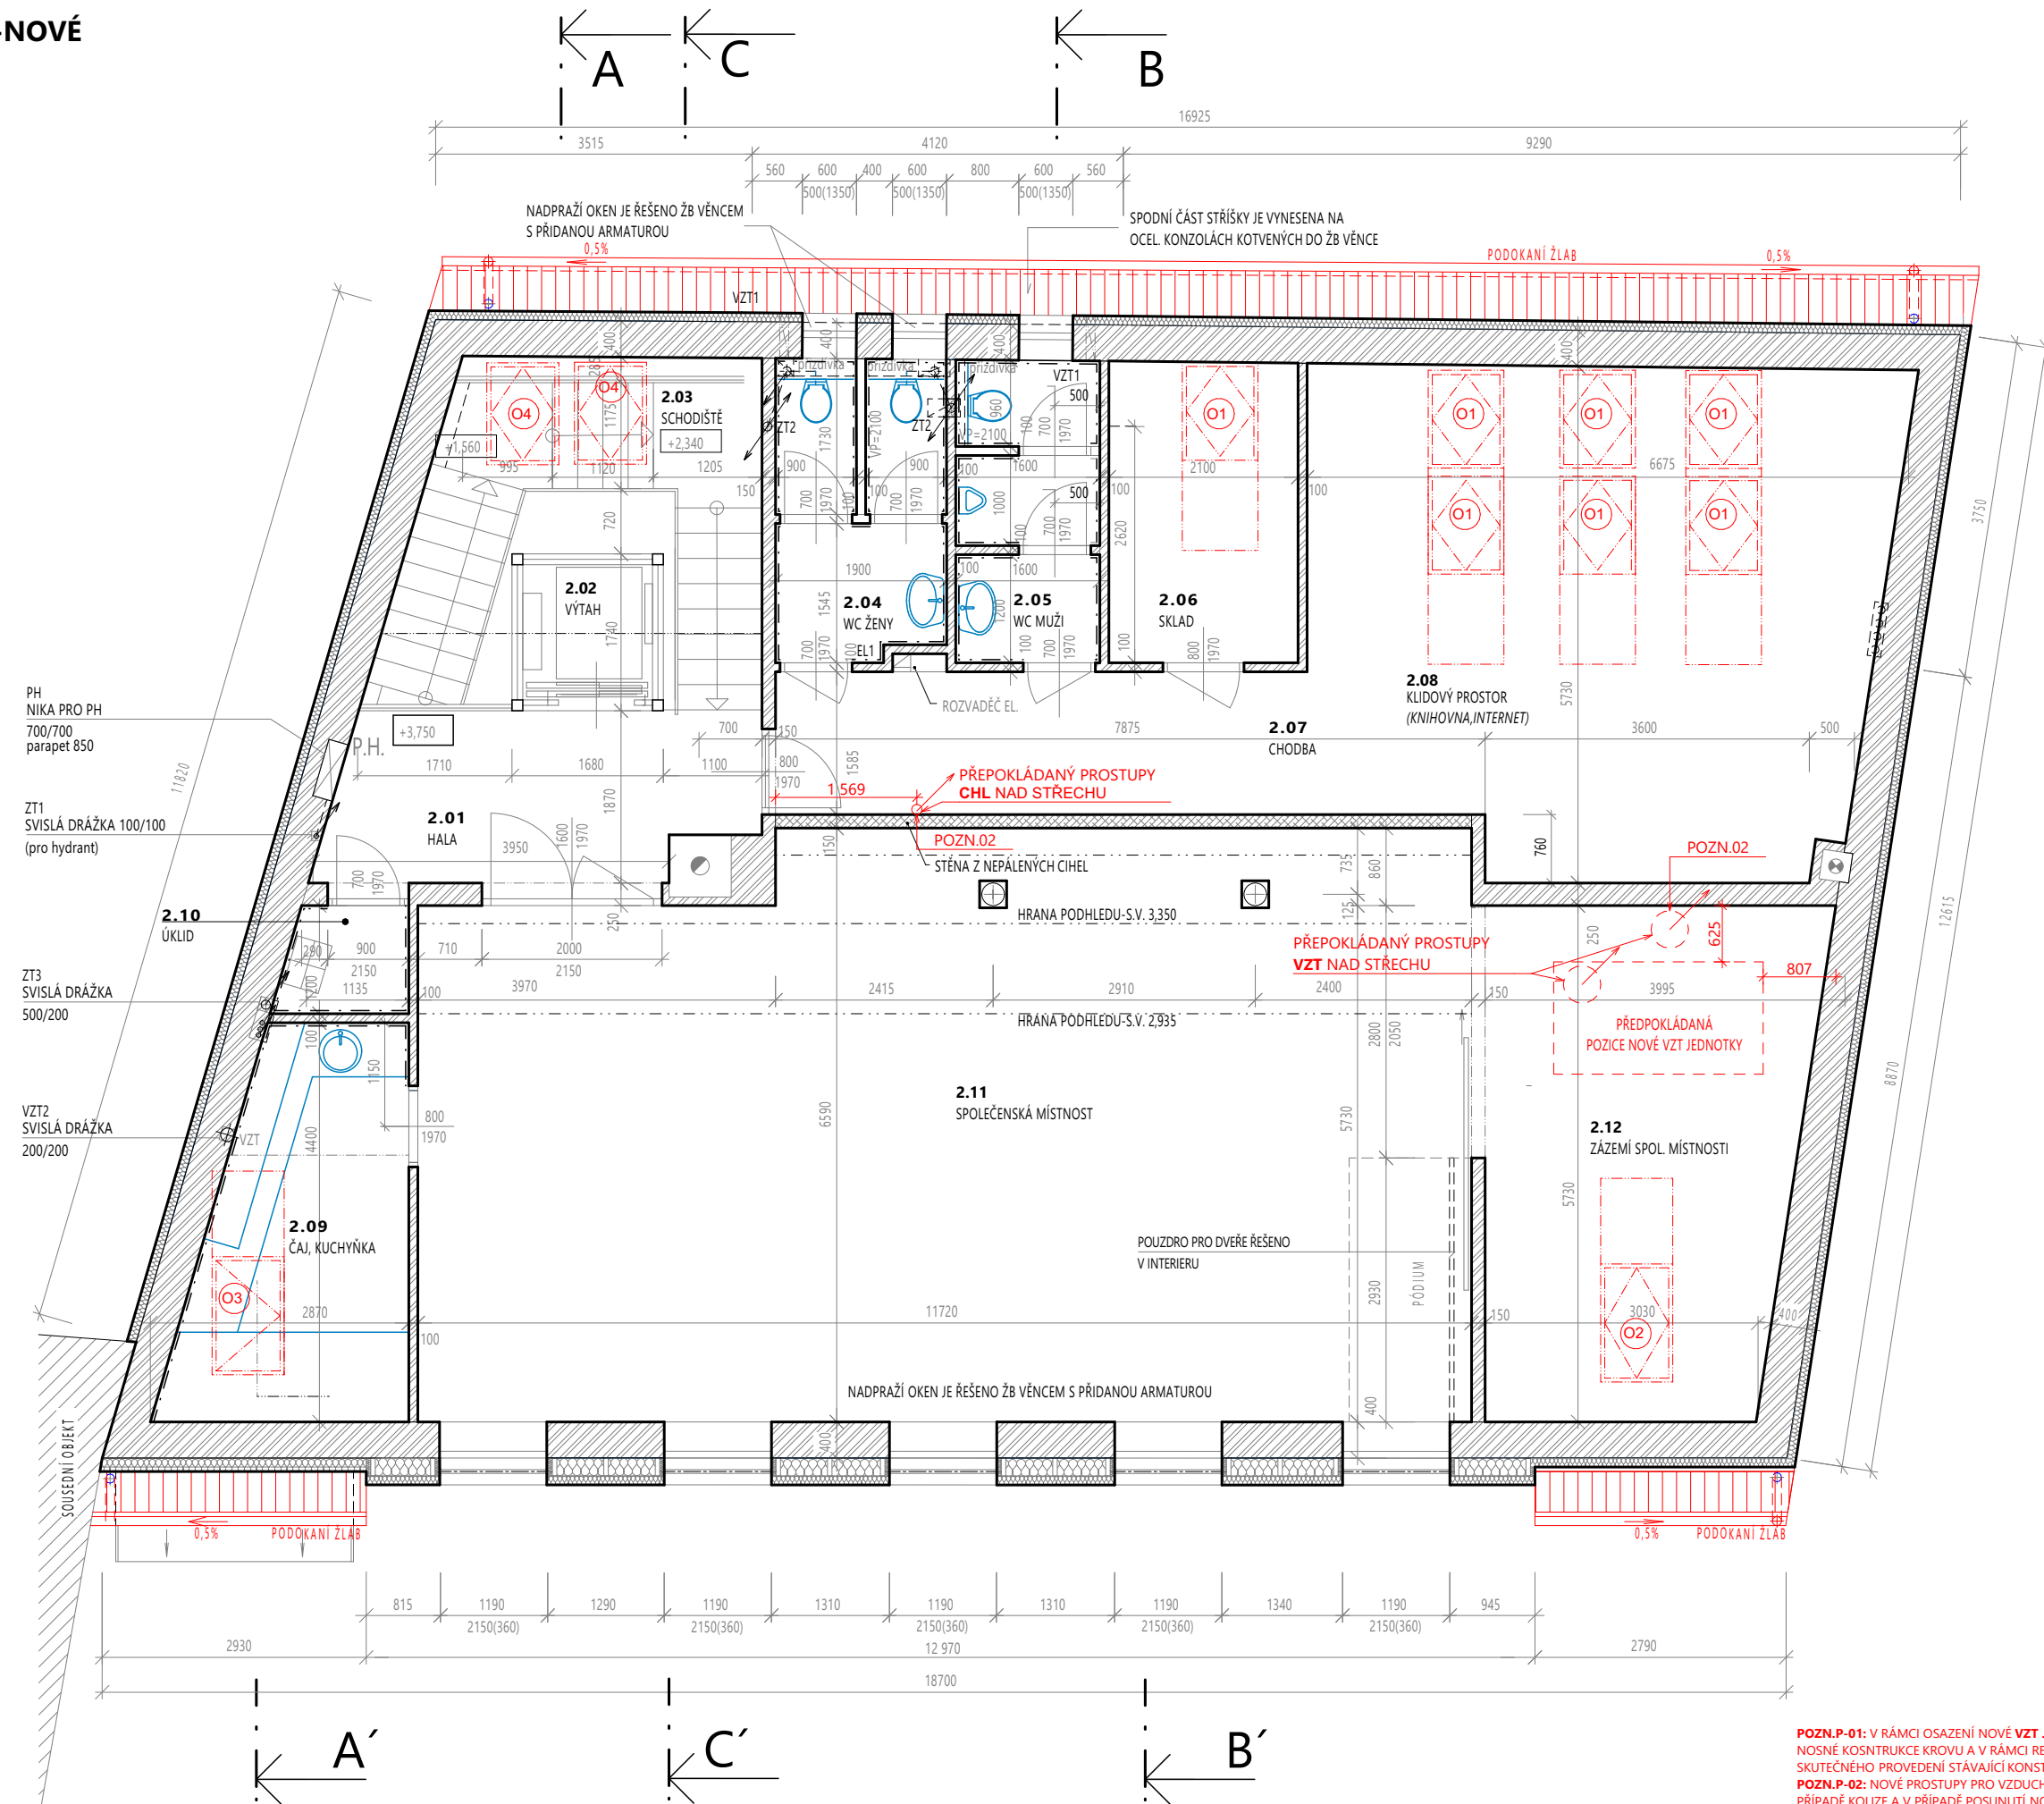


PŮDORYS 2.NP-NOVÉ



POZN.P-1: V RÁMCI OSOBNÍ VÝSTYŽI **VÝZVETNOSTKY** JE NUTNÉ PROVÉST STATICKÉ POSOUZENÍ ÚČERNOSTI V MÍSTĚ UKOTVENÍ DO NOSNÉ KONSTRUKCE KROUVI A V RÁMCI REALIZACE OVĚRIT MOŽNOST KOLIZI PROSTUPŮ NAD STŘECHOU OD POTRUBÍ VZT DLE SKUTEČNÉHO PROVEDENÍ STÁVAJÍCÍ KONSTRUKCE


POZN.P-2: NOVÉ PROSTUPY PRO VZDUCHOTECHNIKU A CHLÁZENÍ JE NUTNÉ PROVÉST MIMO NOSNÉ KONSTRUKCE STŘECHY A V PŘÍPADĚ KOLIZÉ A V PŘÍPADĚ POSUNUTÍ NOSNÉ KONSTRUKCE JE NUTNÉ TYTO ÚPRAVY KONZULTOVAT SOU GEOMETRI

POZN.P-3: ZATEPLENÍ SOUSEDNÍHO OBJEKTU, ZASEHUJÍCÍHO NA ROVINU STŘECHY BUDE ZAŘÍZENÍ A KLEMPÍŘSKY OPRAVOVÁNO VE VÝŠKOVÉ NÁVÁZNOSTI PŘIDANÉ ISOLACE STŘEŠNÍHO PLÁŠTĚ

 
 
 
LEGENDA MÍSTNOSTÍ






číslo	účel místnosti	plocha (m2)	podlaha	strop	stěny	sv. výška (mm)
2.01	HALA	8,16	KERAMICKÁ DL,	SDK, VÝMALBA	SDK, VÝMALBA	3,490
2.02	VÝTAH	2,89				
2.03	SCHODIŠTĚ	10,47	KERAMICKÁ DL,	SDK, VÝMALBA	SDK, VÝMALBA	
2.04	WC ŽENY	6,09	KERAMICKÁ DL,	SDK, VÝMALBA	SDK, KERAM. OBKLAD	
2.05	WC MUŽI	5,11	KERAMICKÁ DL,	SDK, VÝMALBA	SDK, KERAM. OBKLAD	
2.06	SKLAD	5,49	KERAMICKÁ DL,	SDK, VÝMALBA	SDK, VÝMALBA	
2.07	CHODBA	9,46	KERAMICKÁ DL,	SDK, VÝMALBA	SDK, KERAM. OBKLAD	
2.08	KLIDOVÝ PROSTOR (KNIHOVNA, INTERNET)	30,54	DŘEVĚNÁ PODL	SDK, VÝMALBA	SDK, VÝMALBA	
2.09	ČAJ. KUCHYŇKA	9,46	KERAMICKÁ DL,	SDK, VÝMALBA	SDK, KERAM. OBKLAD	
2.10	ÚKLID	1,57	KERAMICKÁ DL,	SDK, VÝMALBA	SDK, KERAM. OBKLAD	
2.11	SPOLEČENSKÁ MÍSTNOST	74,64	DŘEVĚNÁ PODL	SDK, VÝMALBA	HLINĚNÁ OM., SDK	
2.12	ZÁZEMÍ SPOL. MÍSTNOSTI	20,19	KOBEREC	SDK, VÝMALBA	SDK, VÝMALBA	

LEGENDA MATERIÁLŮ

-  **KONTAKTNÍ ZATEPLOVACÍ SYSTÉM**
- FASÁDNÍ POLYSTYREN TL 180 mm (DVORNÍ FASÁDA)
 - EXTRUDOVANÝ POLYSTYREN TL 100 mm (ŠTÍTÝ)
 - EXTRUDOVANÝ POLYSTYREN TL 120 mm (SOKL)



LEGENDA KONSTRUKCÍ

-  STÁVAJÍCÍ KONSTRUKCE
 BOURANÉ KONSTRUKCE
 NOVÉ KONSTRUKCE

- | | |
|---|---|
|  | STÁVAJÍCÍ ZDIVO Z POROBETONOVÝCH TVÁRNICE |
|  | STĚNA Z NEPÁLENÝCH CIHEL |
|  | <p>OCELOVÝ SLOUP S PROTIPOŽÁRNÍ OCHRANOU OBKLADEM NEBO OBETONOVÁNÍM (30minut)
 V INTERIERU OBLOŽEN JEŠTĚ DŘEVĚNÝM OBKLADEM</p> |
|  | <p>SLOUPY VYNAŠÍ HŘEBENOVOU VAZNICI, KOTVENÍ JE DO STROPNÍ KONSTRUKCE NAD 2.NP
 KOMÍNOVÝ D180-200mm NA TUHÁ PALIVA</p> |
|  | <p>KOMÍNOVÝ SYSTÉM NA PLYNNÁ PALIVA</p> <p>- PÁS PÓROVINOVÉHO OBKladU V=600mm,
 SPODNÍ HRANA V=850mm V MÍSTĚ KUCH. LINKY PÓROVINOVÝ OBKlad V=2020mm</p> |

POZNÁMKY

- MATERIÁLY JSOU PŘEVZATY Z PŘEVÁDĚČÍ DOKUMENTACE Z ROKU 2008 OD ARCHITEKTI THEKELA - STARYCHA s.r.o. - DIMENZE PRVKŮ KROUVÁ A NAVAZUJÍCÍCH KONSTRUKCÍ, KTERÉ NELZE OVĚŘIT UŽITĚLNĚ
JSOU PŘEVZATY Z PŘEVÁDĚČÍ DOKUMENTACE Z ROKU 2008 OD ARCHITEKTI THEKELA - STARYCHA s.r.o.
V RÁMCI REKONSTRUKCE JE NUTNÉ PŘEVÉST KONTROLU HLAVNÍ KONSTRUKCE KROUVÁ A DŘEVĚNÝCH VODOROVNÝCH VAZNICEK A V PŘÍPADĚ
POŠKODENÍ PROVÉST JEJICH VÝMĚNU
- VŠECHNY SVODY A ŽLABY PŘIPRAVENY NA EL. VÝVRHÝ
- KLEMPŘSKÉ A ZÁMEČNICKÉ PRVY, V PŘÍPADĚ ZACHOVÁNÍ V ODPOVÍDÁJÍCÍM TECHNIČKÉM STAVU, BUDE MOŽNÉ POUŽÍT ZPĚTKY PŘI REALIZACI
- SVISLE KONSTRUKCE JSOU KOTOVANÝ VĚTNÉ OMIETK A OKLADU
- TLUSTŠY KONSTRUKCI BUDOU PŘED ZAHÁJENÍM REALIZACE LOKÁLNĚ OVĚŘENY NA VÍCE MÍSTĚCH
- NEPŘ. PROVEN STAVĚNÉ TECH. PRŮJZM
- NAVRŮ KOTVENÍ NADKROKOVNÍ ISOLACE PŘES KONTRALÁTE BUDE PROVEDEN ÁZ PO ZJIŠTĚNÍ SKUTEČNÉHO PROVEDĚNÍ NOSNÉ KONSTRUKCE KROUVÁ
KDE JE NUTNÉ ABY DŘEVĚNÉ VODOROVNÉ PROFILY VŮBY PŘIKOTVENY K OCELOVÝM NOSNÍKŮM - NUTNĚ POSOUZENÍ STATICKÝM POSUDEM

0,000 = 1NP		autorizace	
generální projektant		projektant dílčí části	
<div><div></div><div>atelier3, s.r.o. IČ 09424822 Cyrilská 508/7 Staré Brno, 602 00 Brno www.atelier3.cz jsme@atelier3.cz</div></div>		<div><div></div><div>atelier3, s.r.o. IČ 09424822 Cyrilská 508/7 Staré Brno, 602 00 Brno www.atelier3.cz jsme@atelier3.cz</div></div>	
zopovědný projektant		zopovědný projektant	
projektant		projektant	
kontakt		kontakt	
architekt			
stavebník		Lipka - školské zařízení pro environmentální vzdělávání Brno, příspěvková organizace, Lipová 233/20, Pisárky, 60200 Brno	
místo stavby		obec Brno [582786], k.ú. Štyřice [610186], p.č. 747/1	
název stavby		datum	
REKONSTRUKCE STŘEŠNÍHO PLÁŠTĚ		revize	
		zakázka	
		stupeň	
		měřítko	
stavební objekt		03/2025	
část dokumentace		revize	
obsah výkresu		zakázka	
PŮDORYS 2.NP-NOVÉ		A3 24-027	
		DPS	
		číslo výkresu	
		1:75	
		D.1.1-03.2	

Veškerý obsah této dokumentace, zpracované dle Vyhl. 151/2024 Sb., Místní a soudní pouze pro účely zjištění stavu věci. Dokumentace a její obsah jsou poskytnuty pro výše uvedené účely a nejsou poskytnuty pro jiné účely. Tato dokumentace je vlastnictvím zhotovitele výše uvedených. Přesání třetích osob, či jiné aktivity související s informacemi uvedenými v této dokumentaci, nejsou dovoleny jiným osobám, než kterým je dokumentace určena. Jakékoli změny v tomto dokumentu mohou být provedeny pouze s písemným souhlasem zodpovědného projektanta. Informace v této dokumentaci nesmí být v žádném případě svědění, poměny, doplňovány nebo odstraněny. Veškeré informace, včetně dispozic či konstrukčních řešení, nesmí kopírovat a archivovat jiné subjekty, než které jsou uvedeny v rozličnosti dokumentace. Pokud dojde k porušení této povinnosti a ustanovení, bude zhotovitel dokumentace požadovat náhradu vzniklé škody.