


POHLED NA STŘECHU-STÁVAJÍCÍ

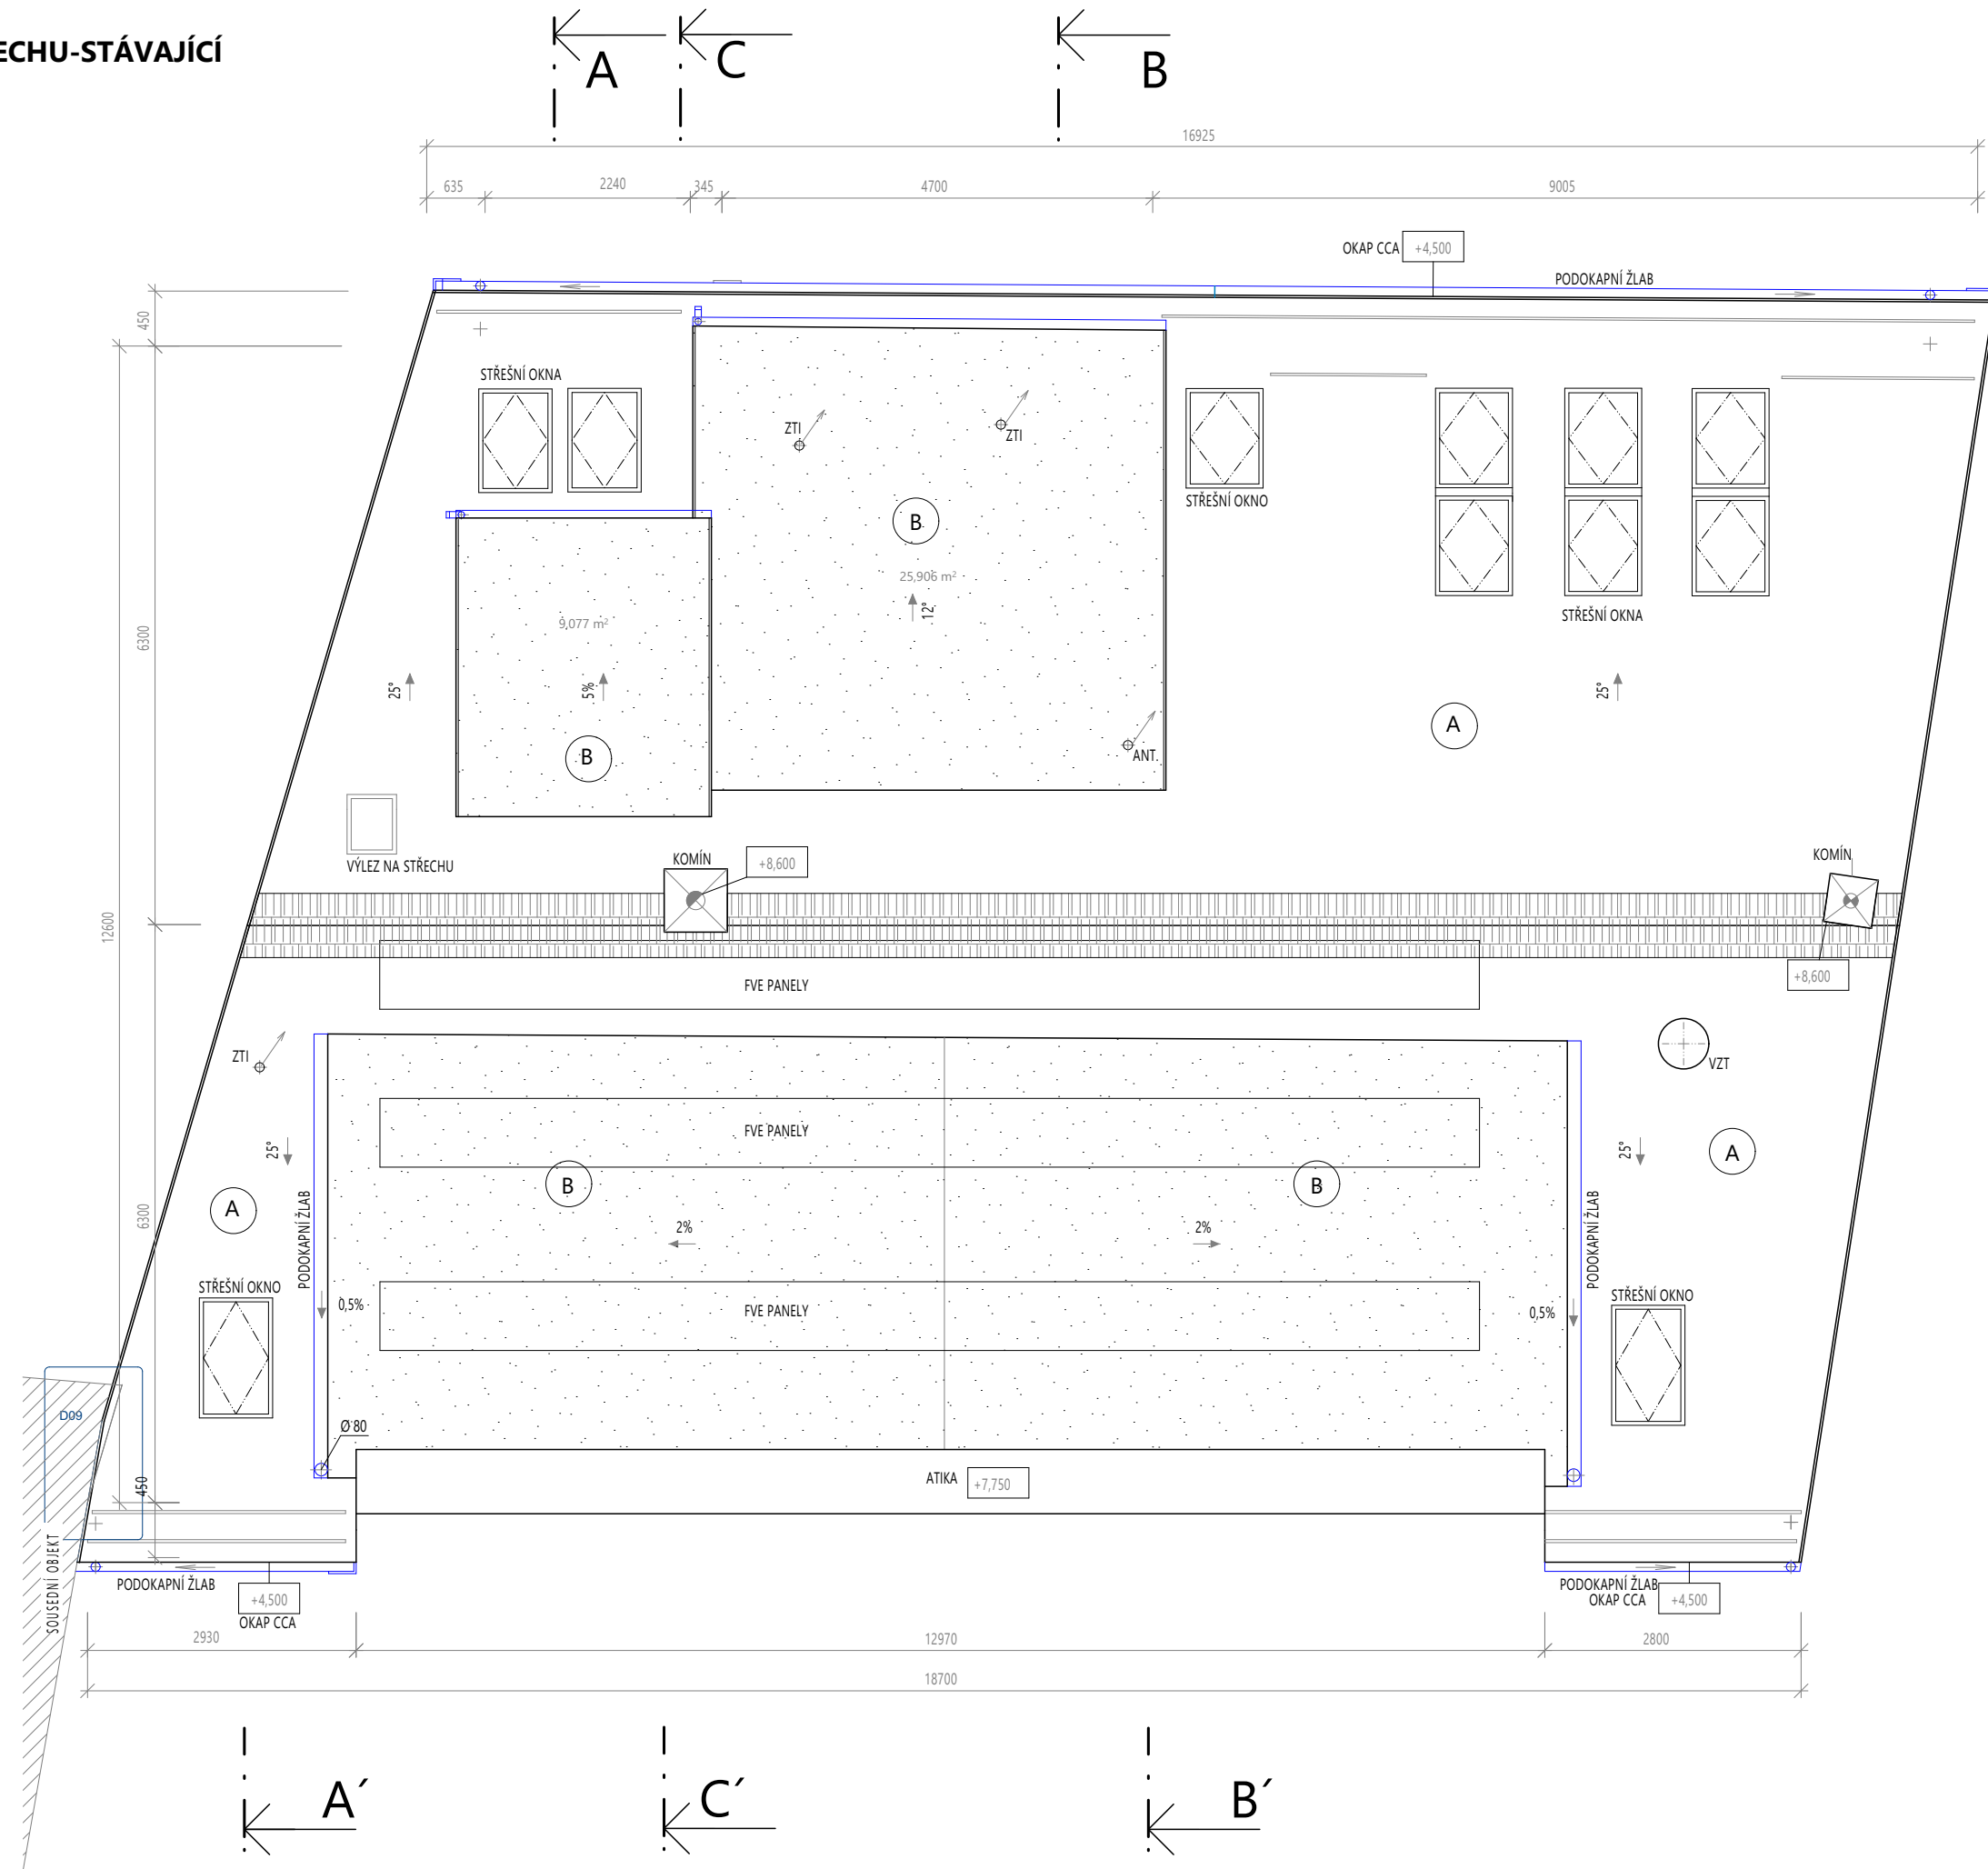

LEGENDA

- ☐ A NA ŠIKMÉ STŘEŠE JE KRYTINA Z PÁLENÝCH TAŠEK
- ☐ B NA STŘECHÁCH VIKÝŘŮ JE KRYTINA FOLIOVÁ



KOMÍNOVÝ SYSTÉM D180-200mm NA TUHÁ PALIVA



KOMÍNOVÝ SYSTÉM D160mm NA PLYNNÁ PALIVA

POZNÁMKY-STÁVAJÍCÍ

- STŘECHA JE SEDLOVÉHO TVARU, NAD VÝKŘEM DO ULICE JE STŘECHA PLOCHÁ, DO DVORA JSOU DVA VÝKŘE PULTOVÉHO TVARU
- KROV JE OCELOVÝ V KOMBINACI S DŘEVĚNÝMI PRVKY KROVU.
- KLEMPÍŘSKÉ VÝROBKY A KONSTRUKCE JSOU Z TITANZINKOVÉHO A Z POPLASTOVANÉHO PLECHU.
- CELÁ STŘECHA JE VYBAVENA SNĚHOVÝMI ZACHYTÁČI VČETNĚ DOPLŇKŮ
(taška sněhohlauz, držák mříže, spojovací svorka)
- NAD STŘECHU JSOU ODVĚTRÁNÍ VZT ZAŘÍZENÍ A STOUPAČKY ZTI
- KOMÍN ŮT JE UKONČENÍ KOMÍNOVOU HLAVOU A OPLÁŠTĚNÍM V PROVEDENÍ S OMÍTKOVOU STRUKTUROU NAD ROVINOU STŘECHY

LEGENDA KONSTRUKCÍ

- ☐ STÁVAJÍCÍ KONSTRUKCE

POZNÁMKY

- MATERIÁL SKUP PŘEVZATÝ Z PROVAŘADČE DOKUMENTACE Z ROKU 2008 OD ARCHITEKTI THEKLA - STARYCHA s.r.o.
- DIMENZE PRVKŮ KROVU A NAVAZUJÍCÍCH KONSTRUKCÍ, KTERÉ NELZE OVĚŘIT VIZUÁLNĚ
JAKOŽE JE PŘÍPADNĚ Z ROKU 2008 OD ARCHITEKTI THEKLA - STARYCHA s.r.o.
- V RAMCI REKONSTRUKCE JE NUTNÉ PROVĚŘIT KONTROLU HLAVNÍ NOSNÉ KONSTRUKCE KROVU A DŘEVĚNÝCH VODOROVNÝCH VAZNIČEK A PROVĚST JEJICH PŘÍPADNOU VÝMĚNU
- VŠECHNY SVODY A ŽLABY PŘIPRAVENY NA EL. VYHŘÍVÁNÍ
- KLEMPŘSKÉ A ZÁMEČNICKÉ PRÁCE, V PŘÍPADĚ ZACHOVÁNÍ V ODPOVÍDAJÍCÍM TECHNICKÉM STAVU, BUDE MOŽNÉ POUŽÍT ZPĚTKY PŘI REALIZACI
- KROVOVÉ KONSTRUKCE ISOL. KOTVOVÁNÍ VĚTŠÍ OMIČET A OKLADY
- TLOUSTKY KONSTRUKCÍ BUDOU PŘED ZAHÁJENÍM REALIZACE LOKÁLNĚ OVĚŘENY NA VÍCE MÍSTĚCH
- NEBYL PROVEDEN STAVEBNÍ TECHNICKÝ PRŮZKUM

0,000 =1.NP		autorizace	
generální projektant		projektant dílčí části	
 <div>atelier3, s.r.o. IČ 09424822 Cyrilská 508/7 Staré Brno, 602 00 Brno www.atelier3.cz jsme@atelier3.cz</div>		 <div>atelier3, s.r.o. IČ 09424822 Cyrilská 508/7 Staré Brno, 602 00 Brno www.atelier3.cz jsme@atelier3.cz</div>	
zopovědný projektant		zopovědný projektant	
projektant		projektant	
kontakt		kontakt	
architekt			
stavebník		Lipka - školské zařízení pro environmentální vzdělávání Brno, příspěvková organizace, Lipová 233/20, Pisárky, 60200 Brno	
místo stavby		obec Brno [582786], k.ú. Štýřice [610186], p.č. 747/1	
název stavby			
<h1>REKONSTRUKCE STŘEŠNÍHO PLÁŠTĚ</h1>			
stavební objekt		datum	
část dokumentace		revize	
obsah výkresu		zakázka	
<h2>POHLED NA STŘECHU-STÁVAJÍCÍ</h2>		stupeň	
		měřítko	
		číslo výkresu	
		1:75	
		D.1.1-01.6	

Veškerý obsah této dokumentace, zpracované dle Vyhl. č. 151/2012 Sb., Příloha I, slouží pouze pro účely zkrácených stavebních povolení. Dokumentační a archivní účel slouží pouze pro výše dodávatele nebo pro provedení stavby. Tato dokumentace je vlastnictvím zhotovitelé výše uvedených. Předání třetím osobám, či jiné aktivy související s informacemi uvedenými v této dokumentaci, nejsou dovoleny jiným osobám, než kterým je dokumentace určena. Jakékoli změny v tomto dokumentu mohou být provedeny pouze s písemným souhlasem zodpovědného projektanta. Informace v této dokumentaci nesmí být v žádném případě svědectví, doplněny nebo odstraněny. Veškeré informace, či, dispozice a konstrukční řešení, nesmí kopírovat a archivovat. Jiné subjekty, než které jsou uvedeny v rozlišení dokumentace. Pokud dojde k porušení této povinnosti a ustanovení, bude zhotovitel dokumentace požadovat náhradu vzniklé škody.