


PŘÍČNÝ ŘEZ

M 1:50

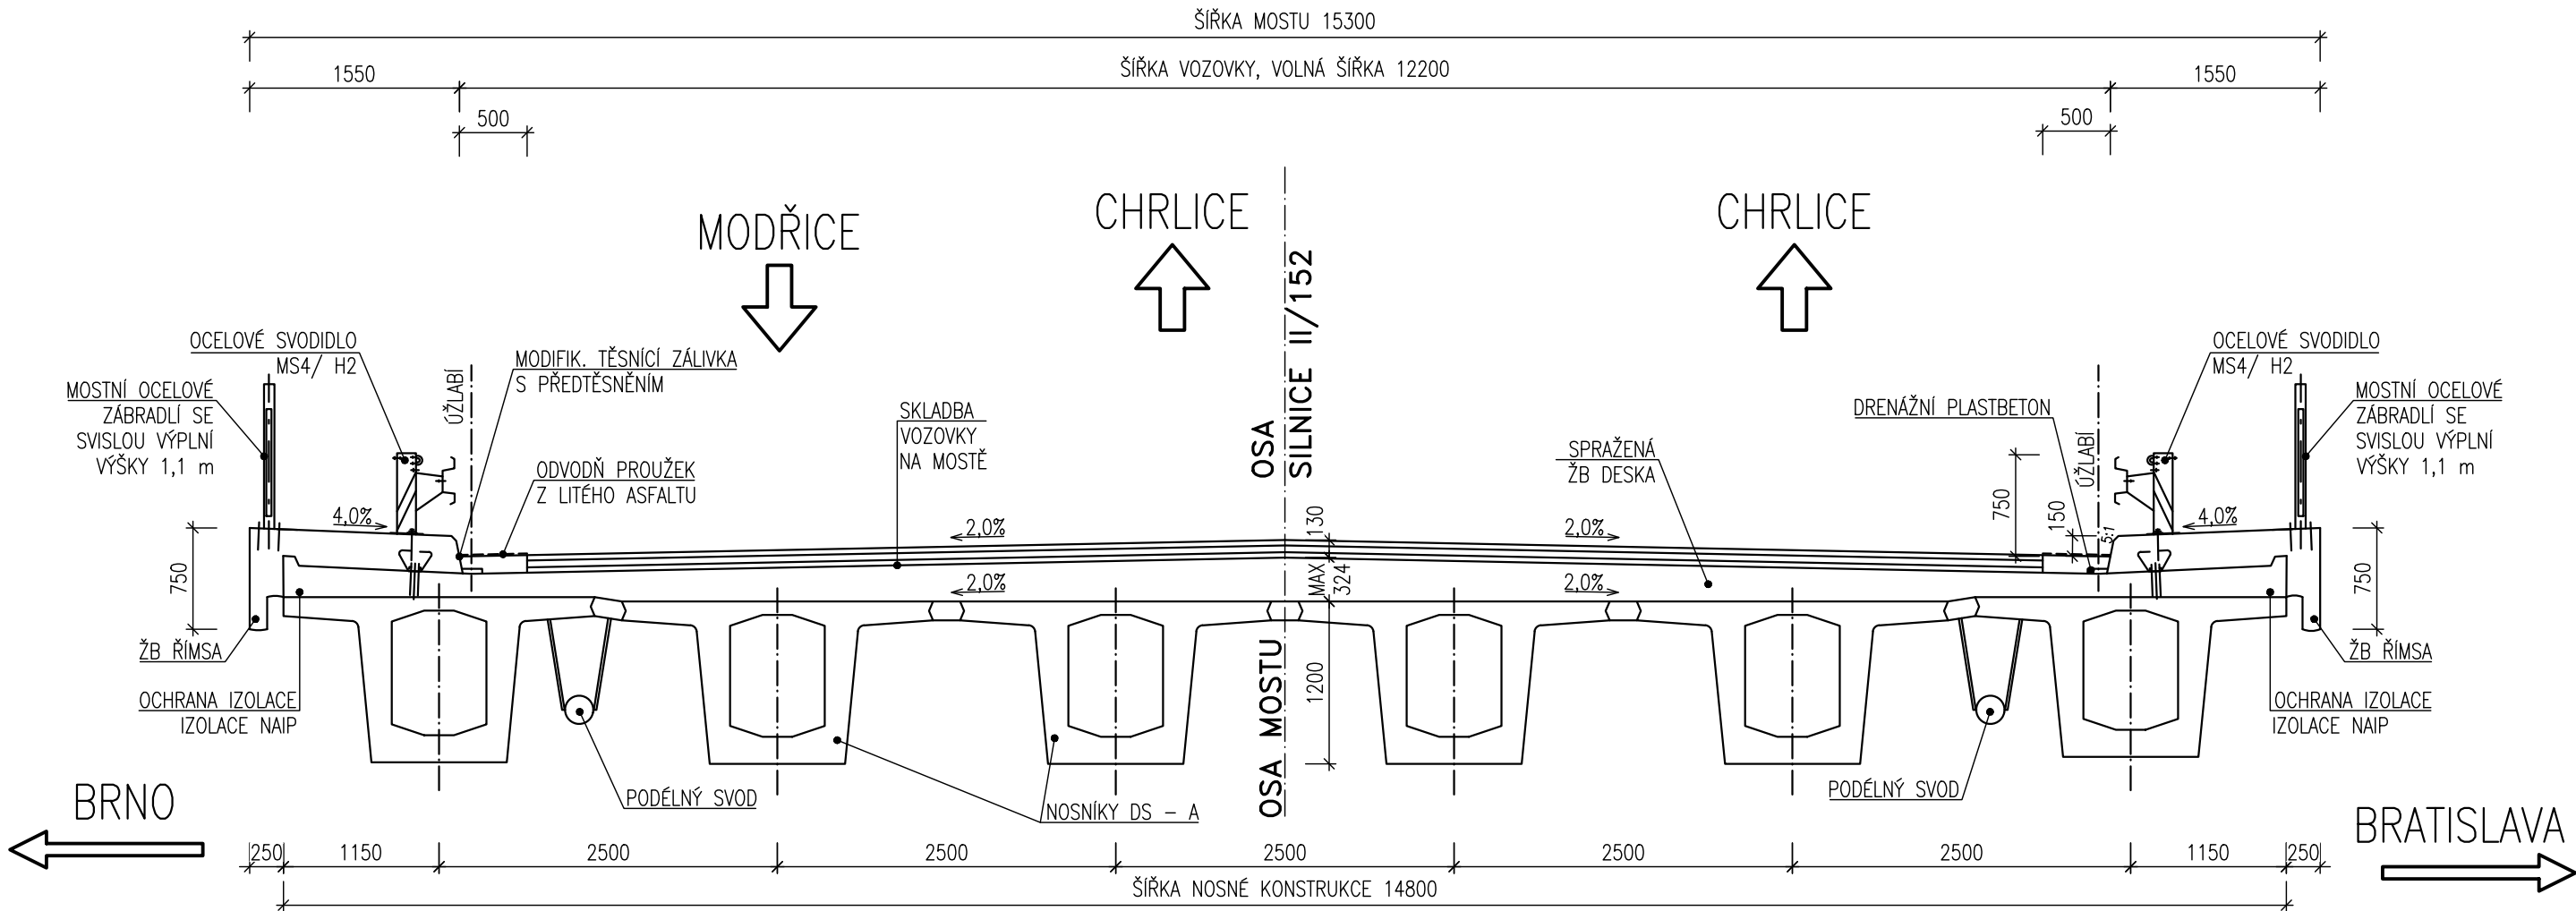



Duševní a průmyslové vlastnictví

PIS PECHAL, s.r.o.

Veškerá práva vyhrazena

Postoupení třetím osobám není dovoleno

Výškový systém: Bpv
Souřadnicový systém: S – JTSK

ZMĚNA			DATUM	PROVEDL		PODPIS	
ZOD. PROJEKTANT		VYPRACOVAL		KONTROLOVAL		PIS PECHAL, s.r.o. Projektové a inženýrské služby 602 00 BRNO, Lidická 42 tel: 513 030 460, e-mail: pis@pechal.cz	
ING. MIROSLAV LOUČKA		MILAN MINÁŘ		ING. MIROSLAV LOUČKA			
							
OBJEDNATEL				SÚS JMK		DATUM KVĚTEN 2025 KRAJ JIHMORAVSKÝ	
STAVBA II/152 MODŘICE MOST 152-052 TECHNICKÁ POMOC PRO OPRAVU MOSTU						STUPEŇ TP OKRES BRNO MĚSTO	
						ČÍS.ZAK. P25043 OBEC CHRULICE	
ČÁST <							