


PŮDORYS 1.NP

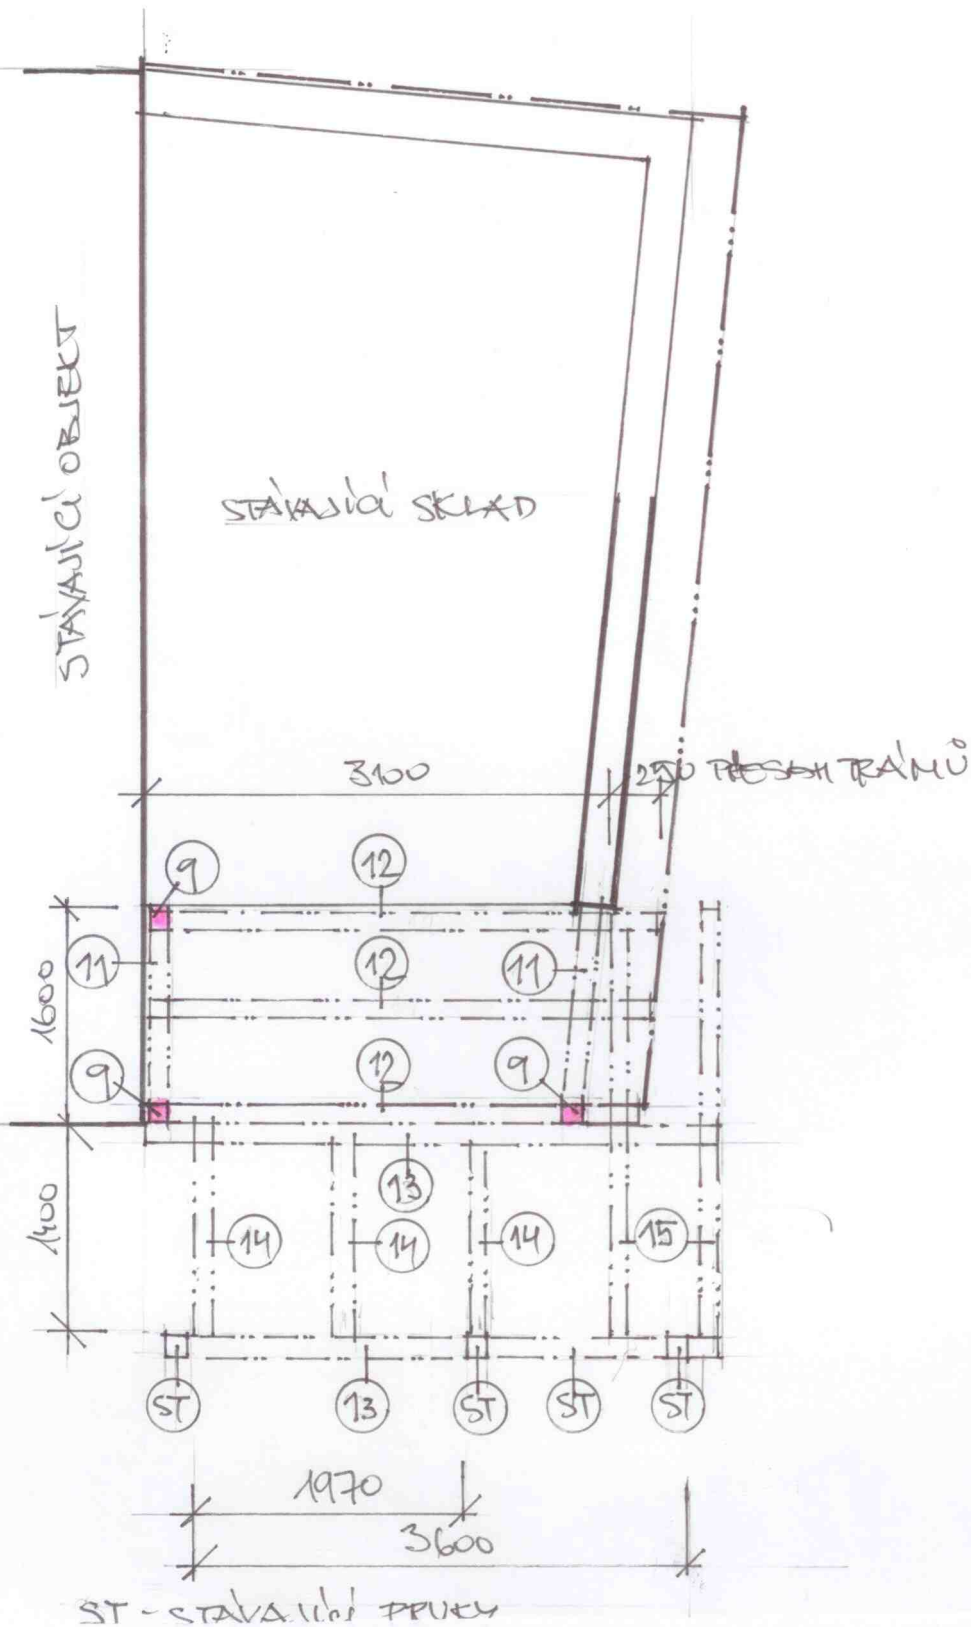

Kat. úz.	Jundrov	Parcela č.	601/1, 601/2	Projektant:	Ing. Josef Bárta Přímá 14 642 00 Brno	
Místo stavby:	Brno Jundrov, Rozmarýnová 813/6			Účel:	DSP	
Investor:	Lipka, školské zařízení, Lipová 20, Brno			Datum:	10/2023	
Stavba:	Změna dokončené stavby - nadstavba skladu			Měřítko:	1:20	Číslo výkresu: 3
Obsah:	D1.1. Architektonicko-stavební řešení					
Výkres:	Půdorys 1.NP					